


RUA SANTOS COELHO NETO

FAIXA DE SERVIÇO
FAIXA LIVRE/PASSEIO

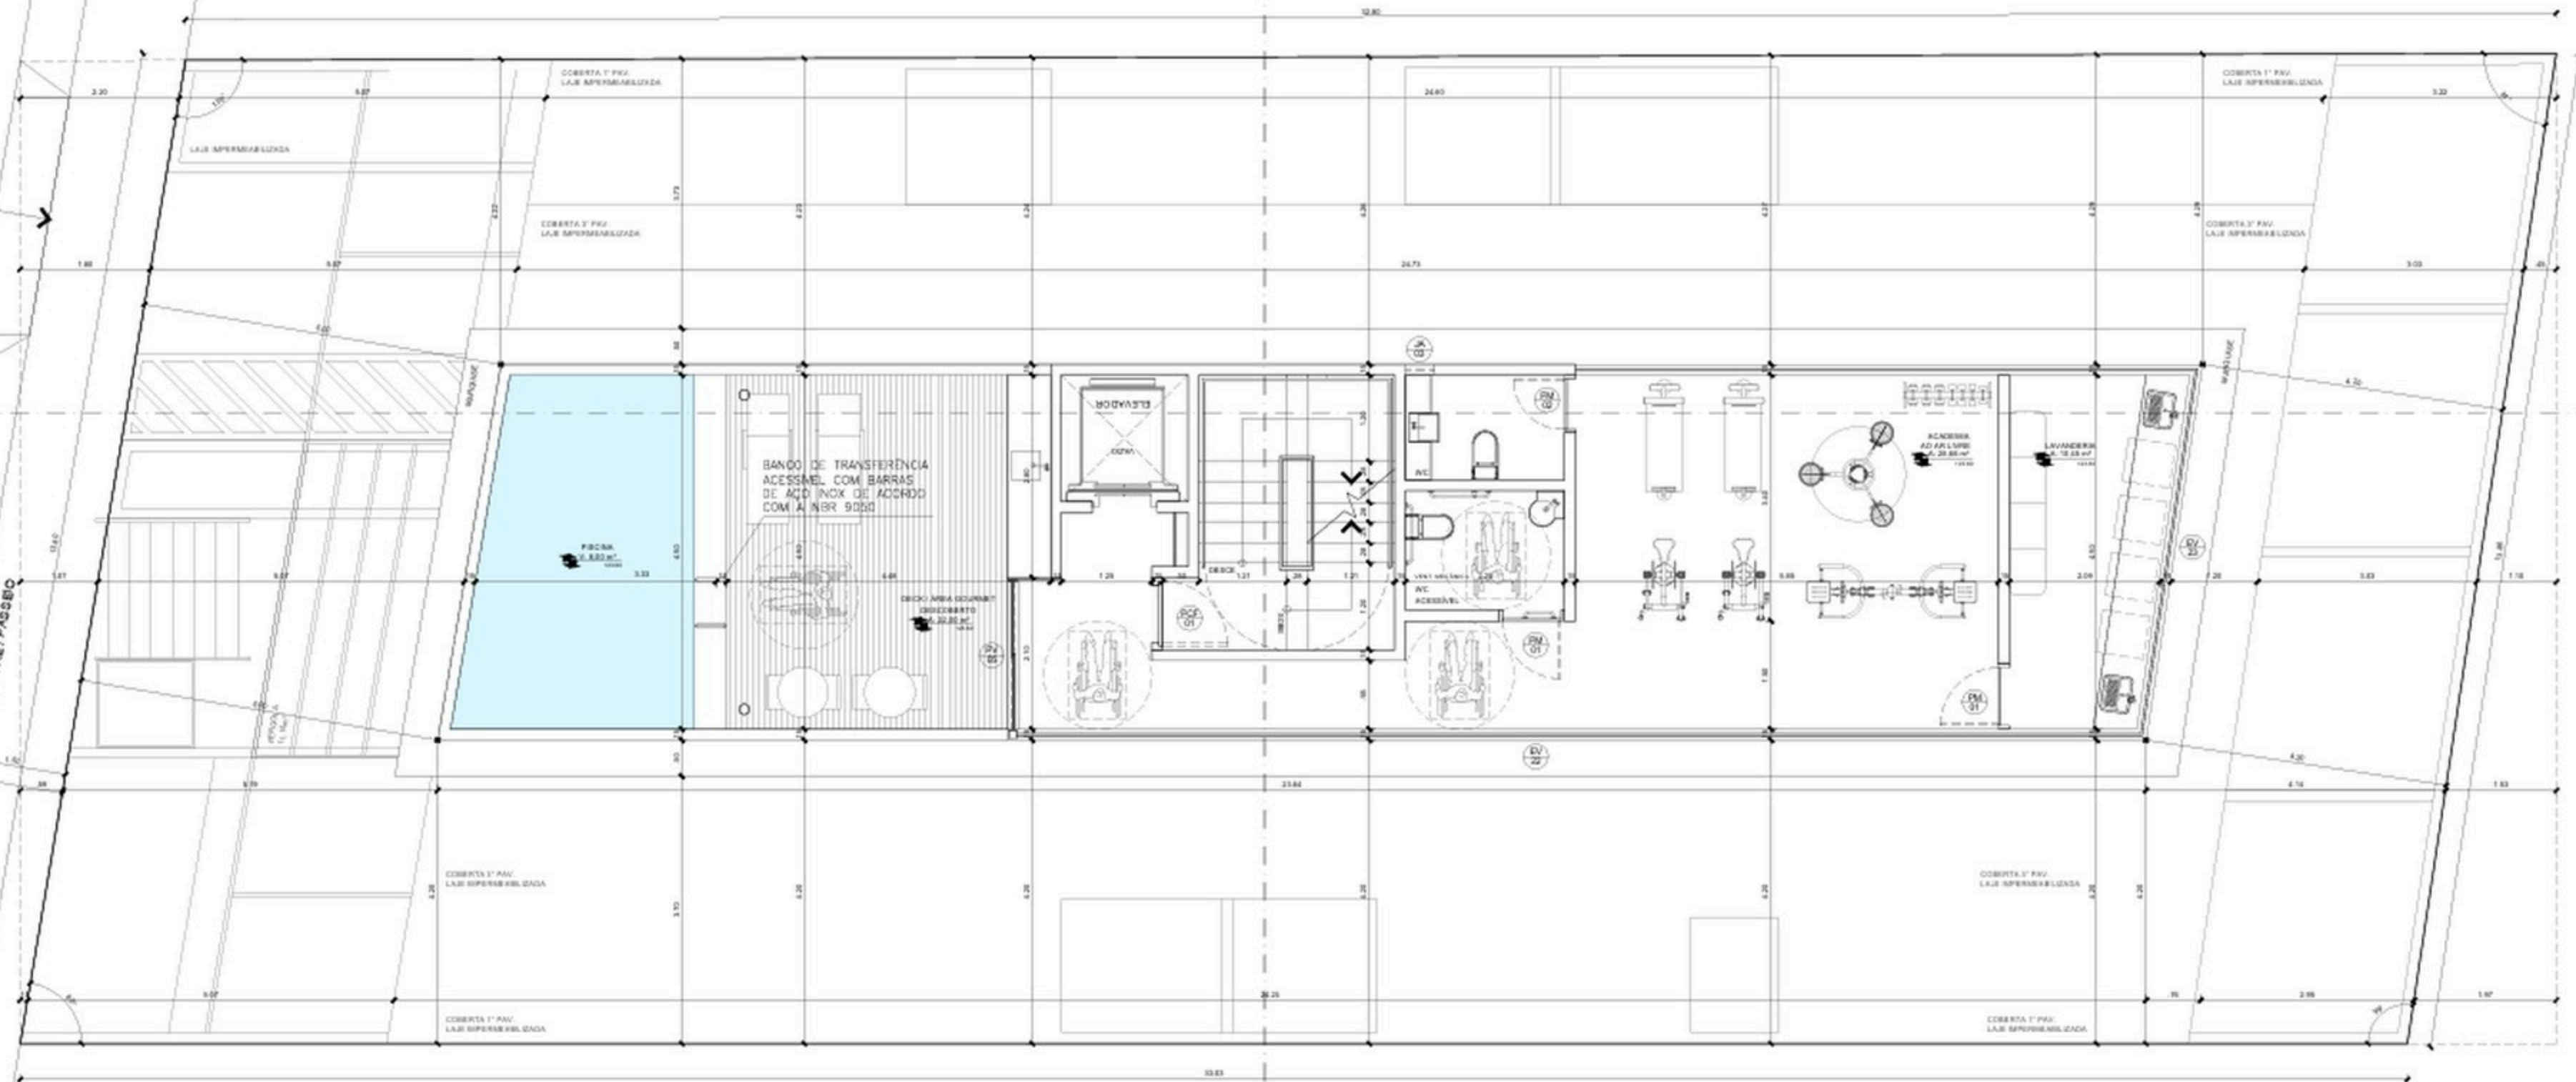

8º PAVIMENTO
ESCALA 1/50
PLANTA BAIXA
N


RUA SANTOS COELHO NETO

FAIXA DE SERVIÇO

FAIXA LIVRE / PASSO

7º PAVIMENTO
ESCALA

PLANTA BAIXA
1/50

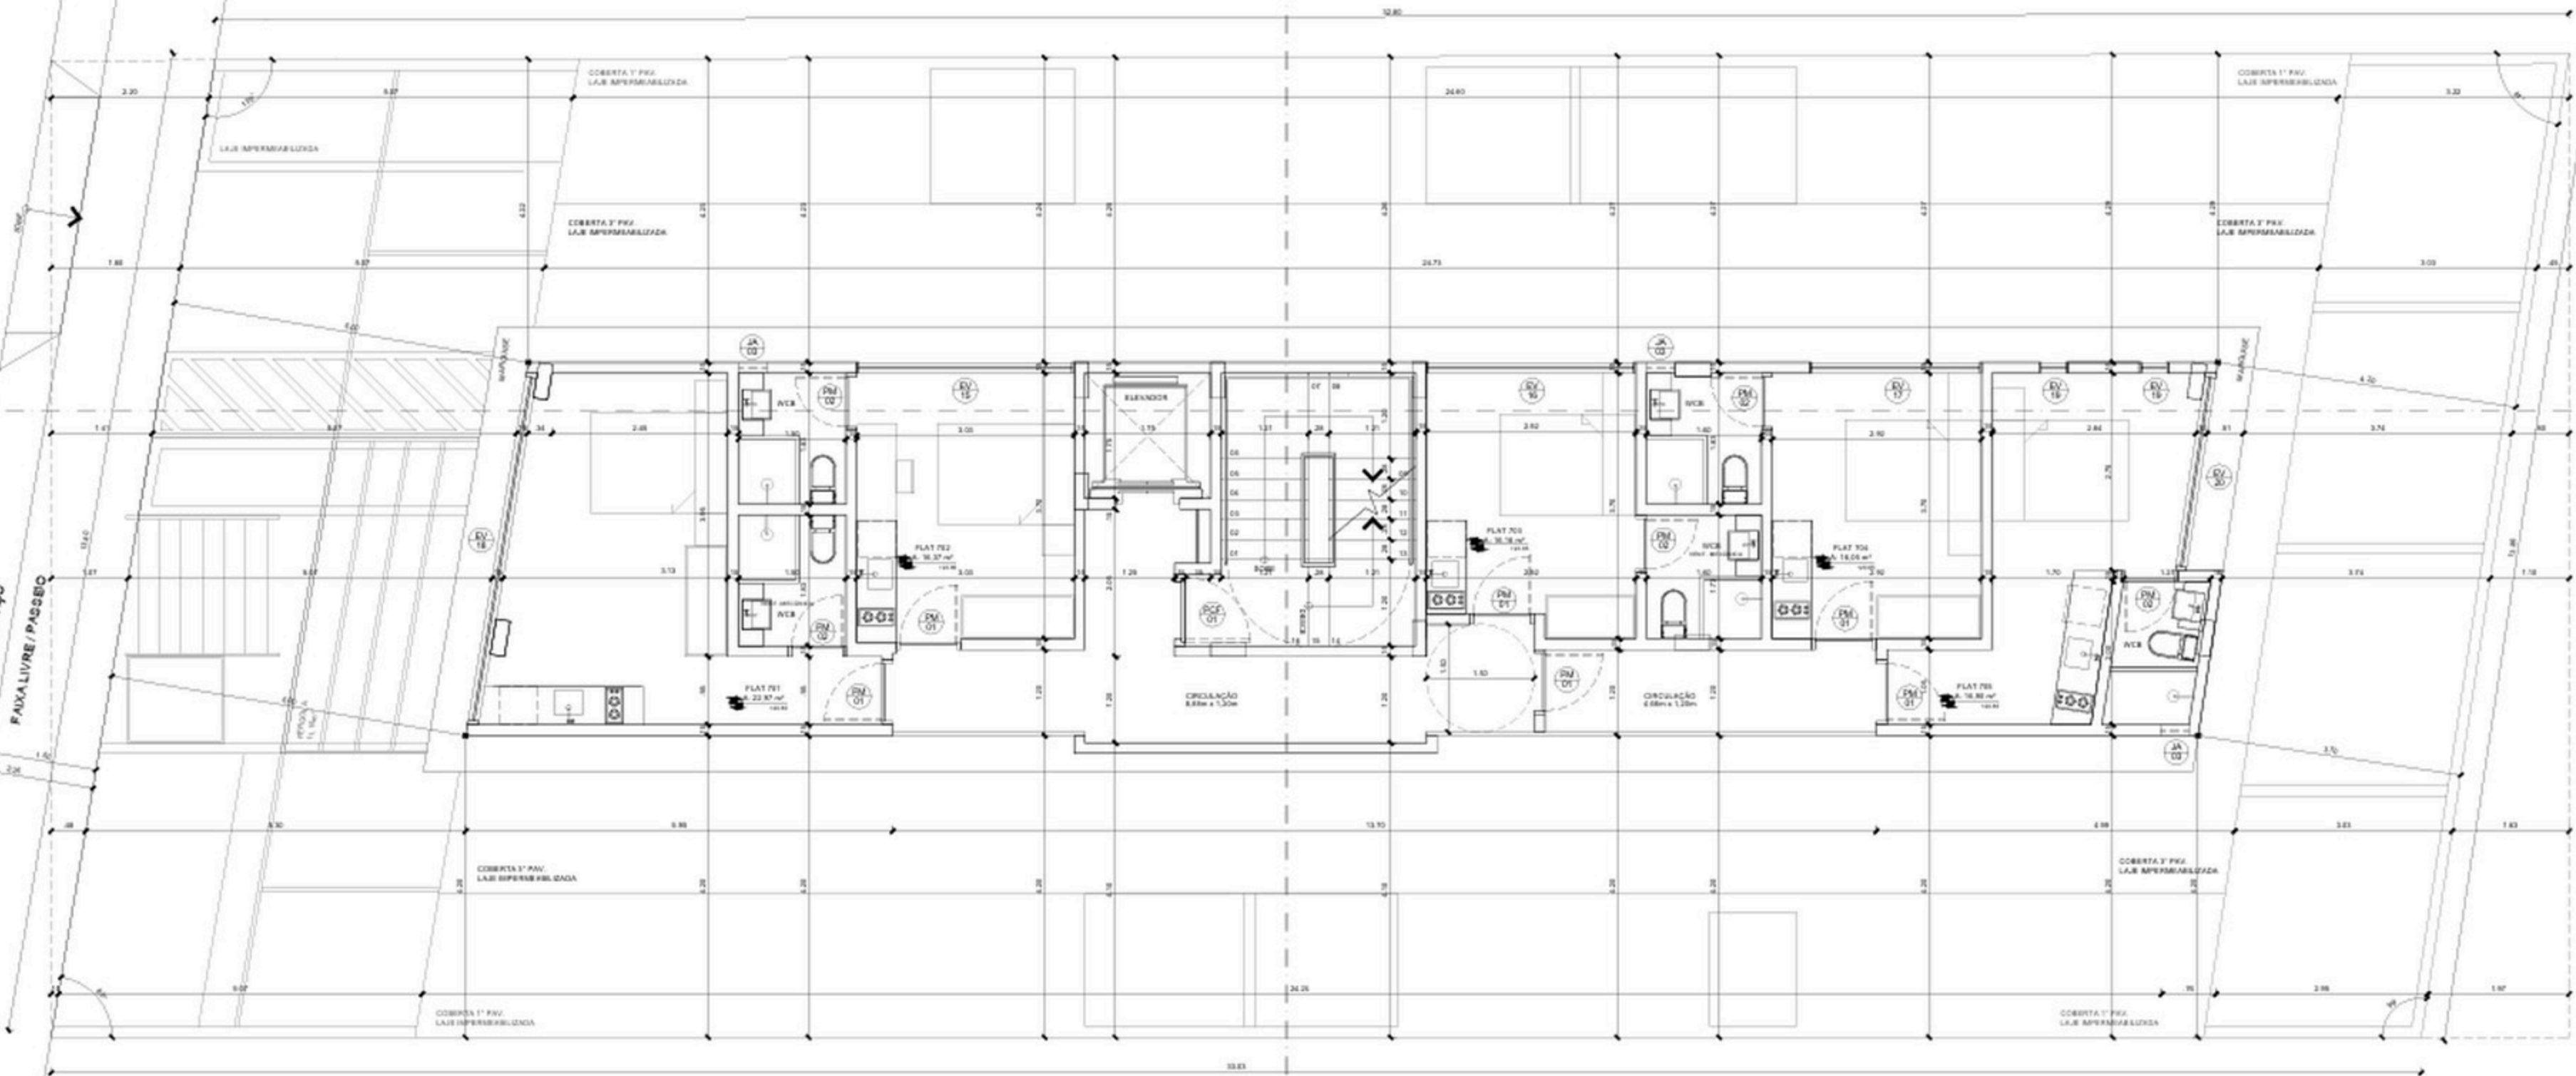

P66
A


RUA SANTOS COELHO NETO

FAIXA DE SERVIÇO

FAIXA LIVRE / PASSO

4°, 5° E 6° PAVIMENTOS
ESCALA

PLANTA BAIXA
1:50

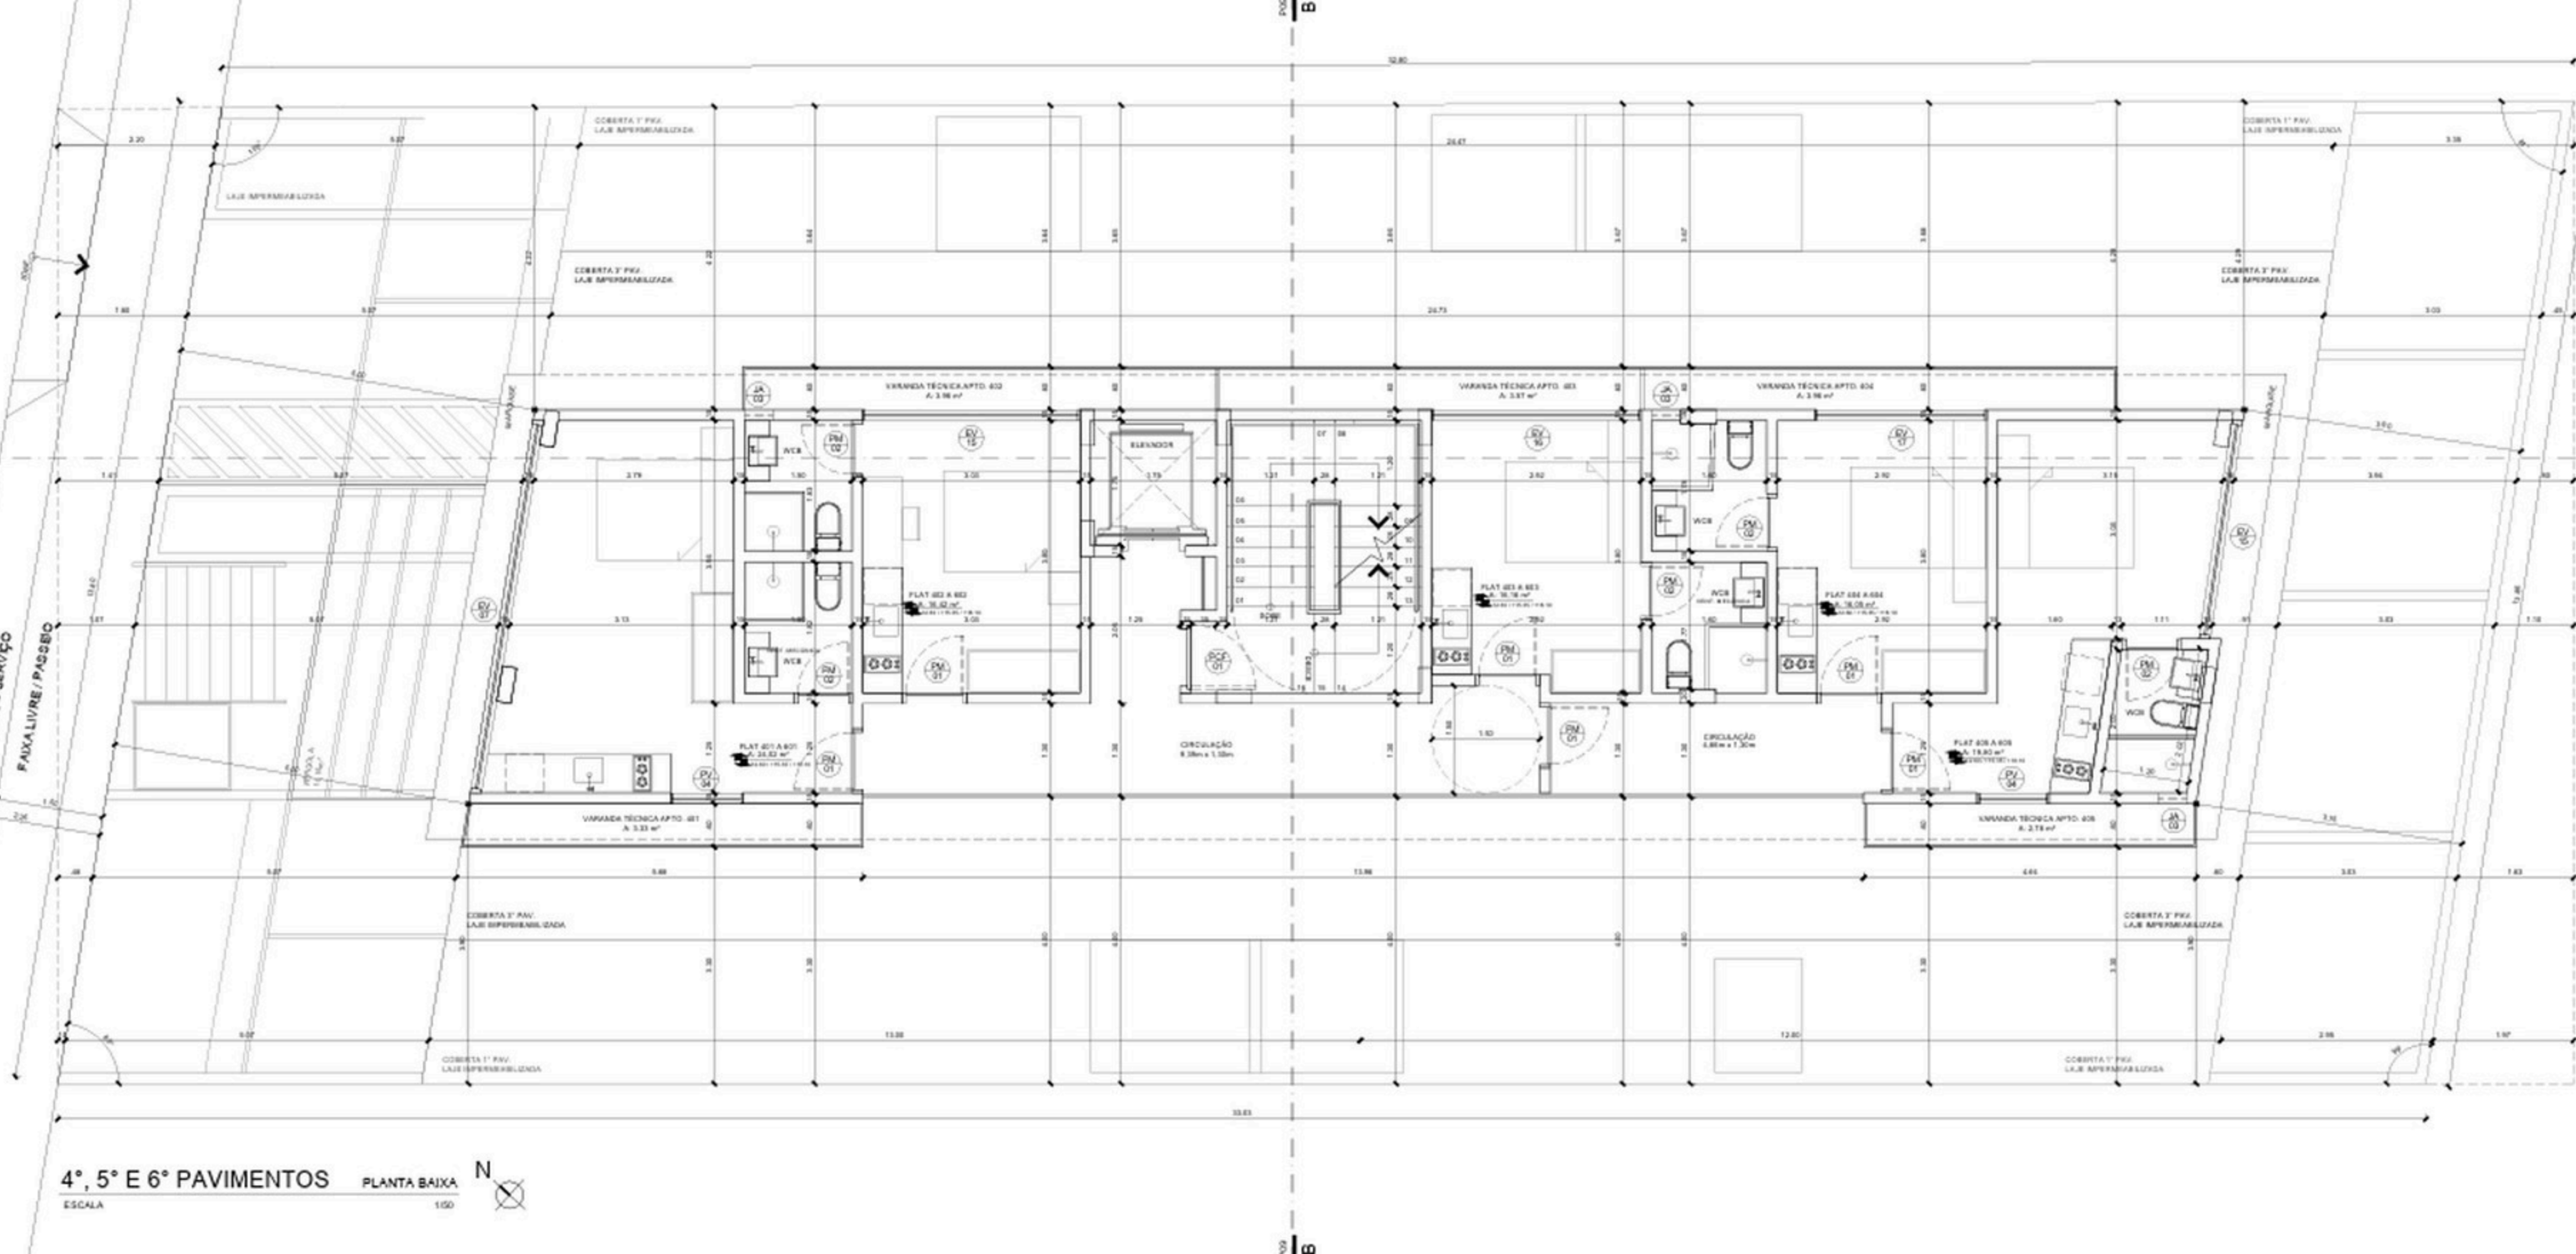


← RUA SANTOS COELHO NETO


FAIXA DE SERVIÇO

FAIXA LIVRE / PASSO

2° E 3° PAVIMENTOS
ESCALA

PLANTA BAIXA
1:50

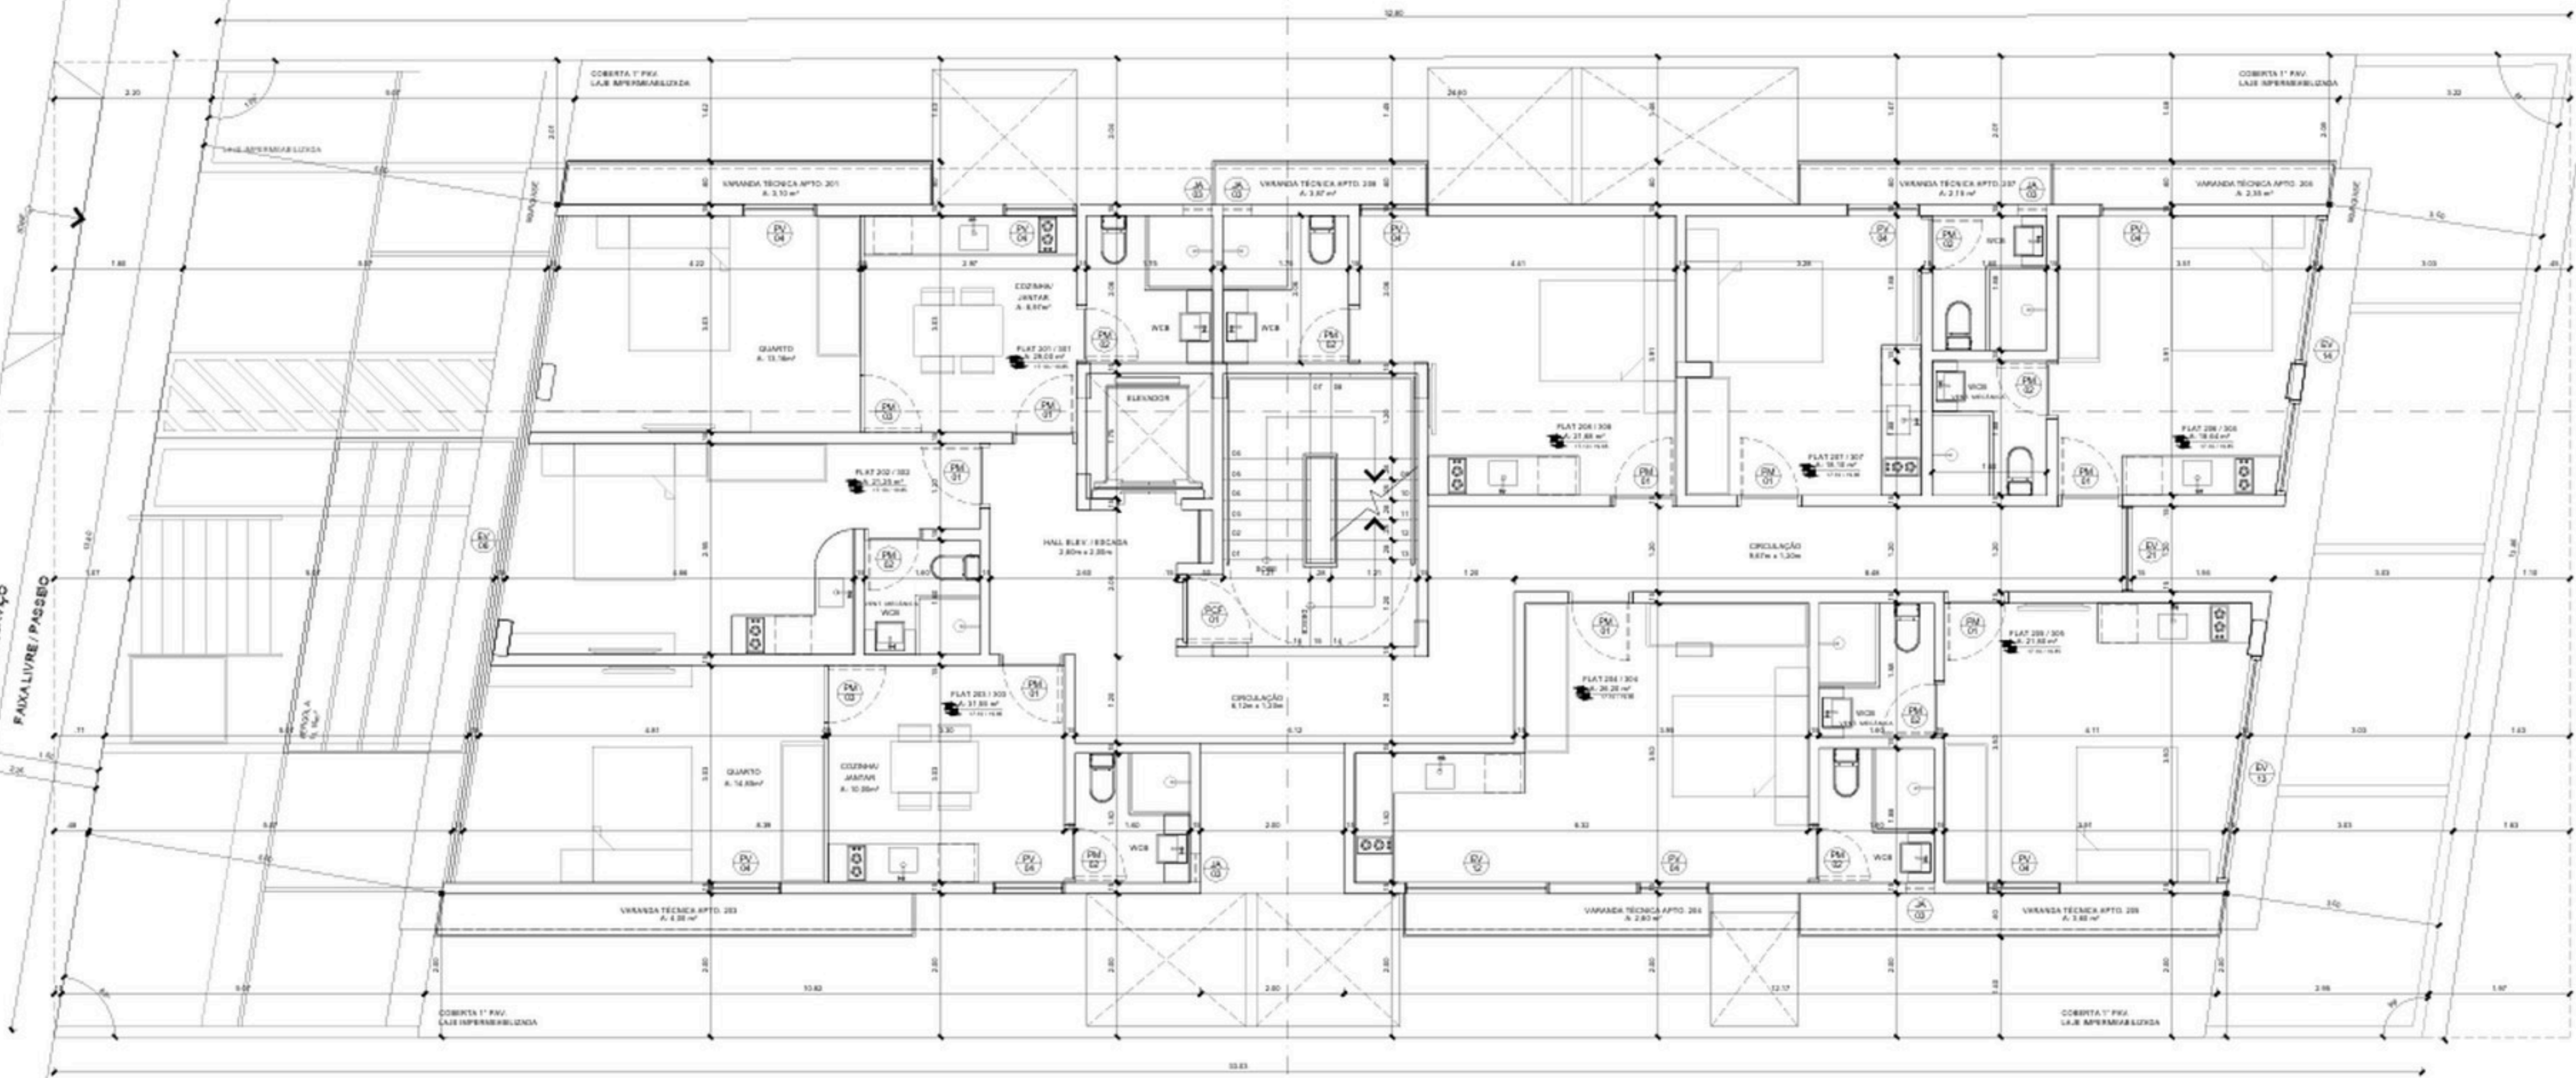

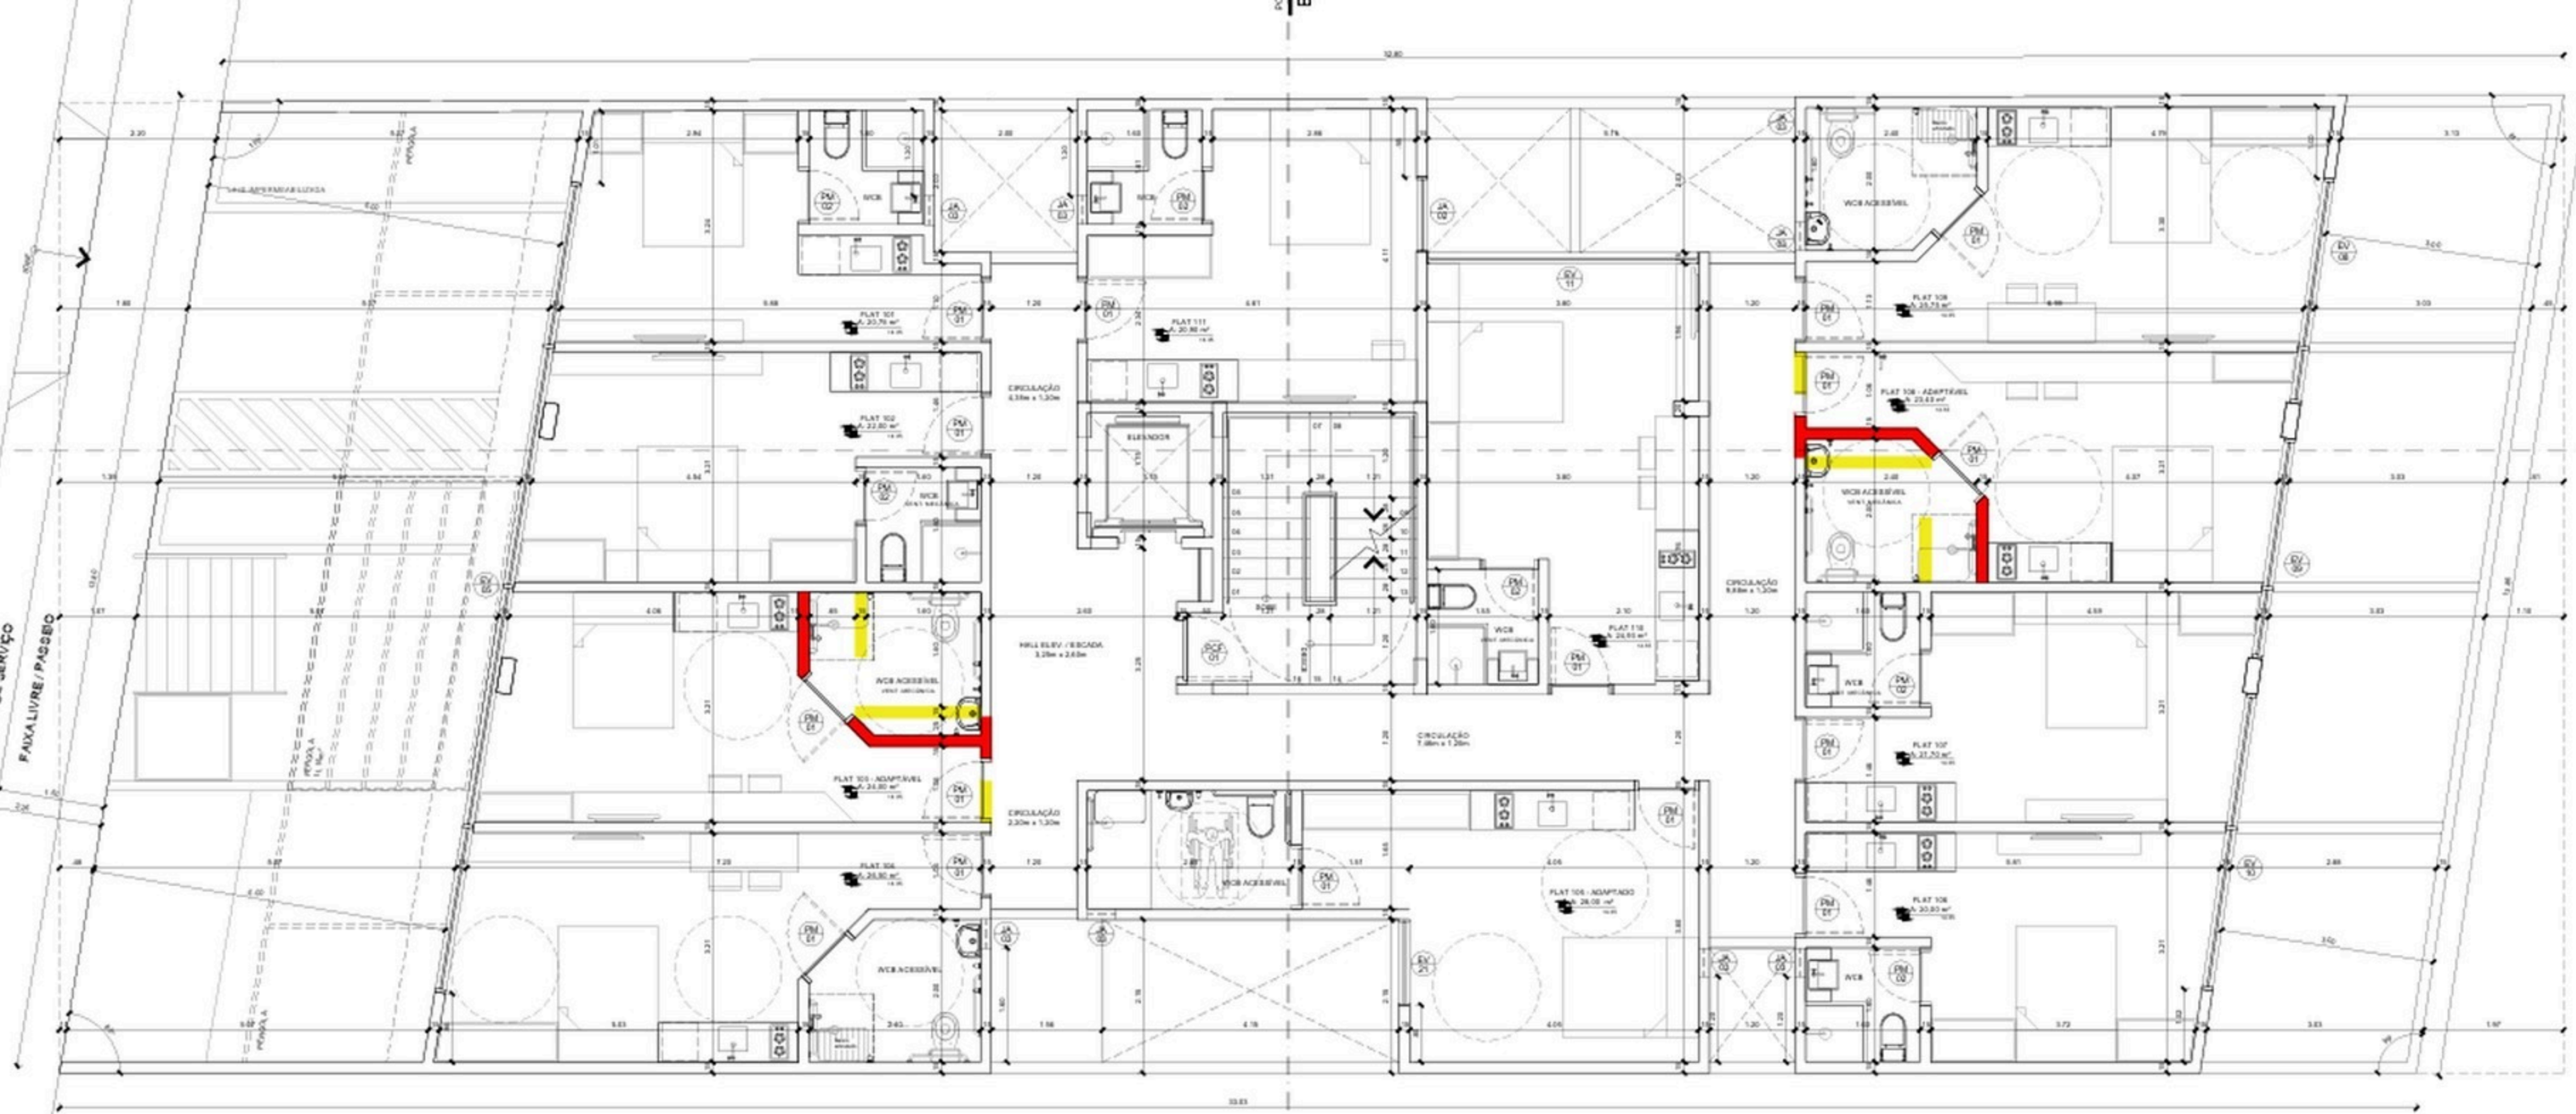PLANTA BAJXA
150

RUA SANTOS COELHO NETO

FAIXA DE SERVIÇO

FAIXA LIVRE / PASSO

FAIXA LIVRE / PASSO

TÉRREO - ADAPTÁVEIS

PLANTA BAIXA

ESCALA 1:50

