


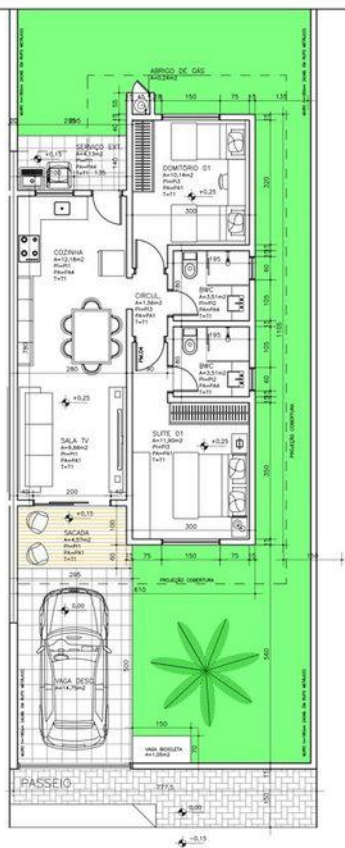

PLANTA BAIXA RESIDÊNCIA MODELO 02
 ÁREA CONSTRUIDA COMPUTÁVEL + GÁS: 68,70m²
 ÁREA CONS. DESC. NÃO COMPUTÁVEL: 14,75m²
 ÁREA TOTAL CONSTRUIDA: 83,45m²
 ESC.: 1/50

DETALHE ABRIGO DE GÁS



RELATÓRIO DE ESCOLARES PRETENDI DO XIS					
COD.	ESPECIFICAÇÕES	ABERTURAS			ACABAMENTOS
		400 ALUMNOS	100 QUANT.	PERSON.	
PL01	PORTA (ABRIR)	80 X 210	10	MODULO LAMINAR + PINTURA DO BRANCO	
PL04	PORTA (ABRIR)	70 X 210	10	MODULO LAMINAR + PINTURA DO BRANCO	
PL02	PORTA (F. COBERTO)	200 X 210	10	MODULO LAMINAR + PINTURA DO BRANCO	
AL01	ALUMINIO (ABRIR)	100 X 110	10	ALUMINIO ANODIZADO PRETINTELO TRANSP. + ANOTINIZADO	
AL03	ALUMINIO (ABRIR)	80 X 110	10	ALUMINIO ANODIZADO PRETINTELO TRANSP. + ANOTINIZADO	
AL06	ALUMINIO (F. COBERTO)	240 X 180	10	ALUMINIO ANODIZADO PRETINTELO TRANSP. + ANOTINIZADO	
VERIFICAR MEDIDAS NA OBRA					

ESPECIFICAÇÕES

PRESONE

- ☐ P11 PORCELANATO TIPO 1 60x60cm (POLIDO OU FOSCO)
☐ P13 PISO MADEIRA LAMINADA OU SEMELHANTE
☐ P14 PISO CERÂMICO TIPO 1

STATISTICS

- (PA1) PAREDE REBOCADA + TEXTURA + PINTURA ACRILICA FOSCA
(PA2) REVESTIMENTO CERAMICO

7570

- 71 FORRO GESSO + MASSA CORRIDA + PINTURA ACRILICA FOSCA NA COR BRANCA

ESPECIFICAÇÕES

- PISOS EM REVESTIMENTO PORCELANATO E MADEIRA LAMINADA
- PAREDES COM PINTURA ACRILICA SEMI-BRILHO
- AMBIENTES LARGOS COM REVESTIMENTO CERAMICO ATÉ O TETO

RESIDÊNCIA UNIFAMILIAR - MODELO 02
PLANTA BAIXA

ENVELOPE (CONT'D)

CONDOMÍNIO RES. BLUMENDORF

Rua Werner Dues - SC 421 - KM 17 - Tesão Salto / Blumenau - SC

Rua Vitorino Daves - 501 - KM 17 - Testa Salto / Blumenau - SC


GPC EMPREENDIMENTOS LTDA
CNPJ: 18.525.875/0001-81

DATA: 10-04-2025
ESCALA: 1/50

ESCALA: 1:50



DISCIPLINA
ARQUITETÓNICO
TÉCNICO
A.02.00

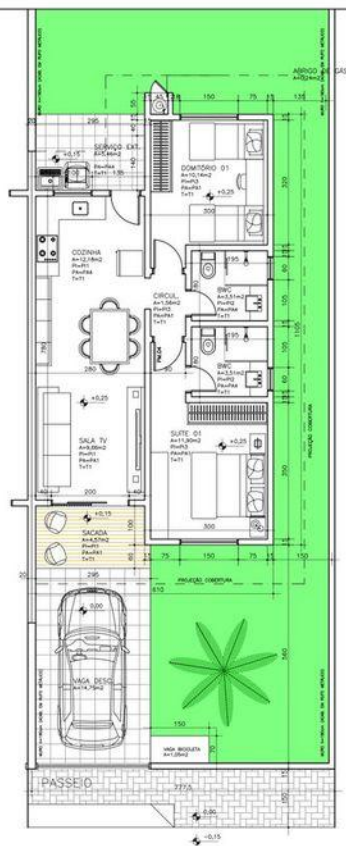

PLANTA BAIXA RESIDÊNCIA MODELO 09
 ÁREA CONSTRUIDA COMPUTÁVEL + GÁS: 70,24m²
 ÁREA CONS. DESE. RAD. COMPUTÁVEL: 14,75m²
 ÁREA TOTAL CONSTRUIDA: 84,99m²
 ESC.: 1/50

DETALHE ABRIGO DE GÁS



RELAÇÃO DE ESQUADRIAS PAVIMENTO TIPO 023					
POS.	ESPECIFICAÇÕES	ABERTURAS	ABRIGOS	ABRIGOS	ABRIGOS
POS. 01	POS. 01	AB. ALUMINIO 100 x 150	AB. ALUMINIO 100 x 150	AB. ALUMINIO 100 x 150	AB. ALUMINIO 100 x 150
POS. 02	POS. 02	AB. ALUMINIO 100 x 150	AB. ALUMINIO 100 x 150	AB. ALUMINIO 100 x 150	AB. ALUMINIO 100 x 150
POS. 03	POS. 03	AB. ALUMINIO 100 x 150	AB. ALUMINIO 100 x 150	AB. ALUMINIO 100 x 150	AB. ALUMINIO 100 x 150
POS. 04	POS. 04	AB. ALUMINIO 100 x 150	AB. ALUMINIO 100 x 150	AB. ALUMINIO 100 x 150	AB. ALUMINIO 100 x 150
POS. 05	POS. 05	AB. ALUMINIO 100 x 150	AB. ALUMINIO 100 x 150	AB. ALUMINIO 100 x 150	AB. ALUMINIO 100 x 150
POS. 06	POS. 06	AB. ALUMINIO 100 x 150	AB. ALUMINIO 100 x 150	AB. ALUMINIO 100 x 150	AB. ALUMINIO 100 x 150
POS. 07	POS. 07	AB. ALUMINIO 100 x 150	AB. ALUMINIO 100 x 150	AB. ALUMINIO 100 x 150	AB. ALUMINIO 100 x 150
POS. 08	POS. 08	AB. ALUMINIO 100 x 150	AB. ALUMINIO 100 x 150	AB. ALUMINIO 100 x 150	AB. ALUMINIO 100 x 150
POS. 09	POS. 09	AB. ALUMINIO 100 x 150	AB. ALUMINIO 100 x 150	AB. ALUMINIO 100 x 150	AB. ALUMINIO 100 x 150
POS. 10	POS. 10	AB. ALUMINIO 100 x 150	AB. ALUMINIO 100 x 150	AB. ALUMINIO 100 x 150	AB. ALUMINIO 100 x 150

VERIFICAR MEDIDAS NA OBRA.

ESPECIFICAÇÕES

POSOS

(P1) PORCELANATO TIPO 1 60x60cm (POLIDO OU FOSCO)

(P2) PISO MADEIRA LAMINADA OU SEMELHANTE

(P3) PISO CERÂMICO TIPO 1

PARQUES

(P4) PAREDE: REBOCADA + TEXTURA + PINTURA ACRÍLICA FOSCA

(P5) REVESTIMENTO CERÂMICO

TETOS

(T1) FORRO GESSO + MASSA CORRIDA + PINTURA ACRÍLICA FOSCA NA COR BRANCA

ESPECIFICAÇÕES

- PISO EM REVESTIMENTO PORCELANATO E MADEIRA LAMINADA

- PAREDES COM PINTURA ACRÍLICA SEM BRILHO

- AMBIENTES LAMINADOS COM REVESTIMENTO CERÂMICO ATÉ O TETO

DESENHO

RESIDÊNCIA UNIFAMILIAR - MODELO 09
 PLANTA BAIXA

EMPRESA DESENVOLVIDORA

CONDOMÍNIO RES. BLUMENDORF

Condomínio Residencial Horizontal

Rua Werner Dorn - SC 421 - KM 17 - Foz de São João - Blumenau - SC

PROPOSTA DE

GPC EMPREENDIMENTOS LTDA
 CNPJ: 16.925.675/0001-01

DATA: 10/04/2025


ESCALA: 1/50



ARQUITETO


PROJETO

A.04.00

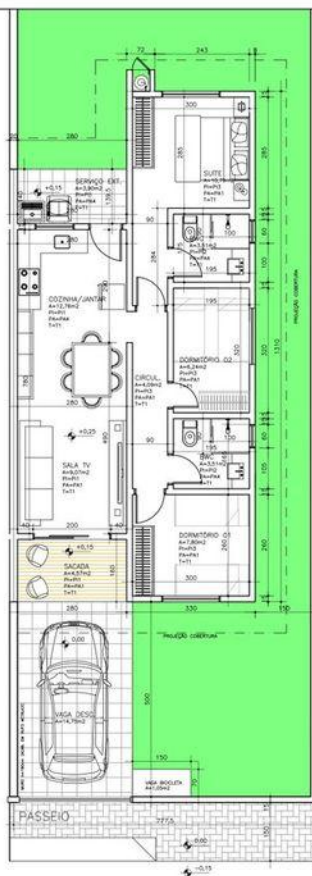

PLANTA BAIXA RESIDÊNCIA MODELO 10
 ÁREA CONSTRUÍDA COMPUTÁVEL + GAL. 73,41m²
 ÁREA CONS. DESC. NÃO COMPUTÁVEL 14,75m²
 ÁREA TOTAL CONSTRUÍDA 90,16m²
 ESC.: 1/50

DETALHE ABRIGO DE GAS

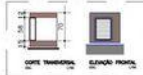

RELAÇÃO DE ESQUADRIAS PAVIMENTO TIPO XH					
QTD.	ESPECIFICAÇÕES	ABERTURAS	QTD.	QTD.	ACABAMENTOS
FM.02	JANELA (ABRIL)	160 x 210	01	01	MADERA LAMINADA + PINTURA COB BRANCA
FM.04	JANELA (ABRIL)	160 x 210	01	01	MADERA LAMINADA + PINTURA COB BRANCA
FM.05	JANELA (CORRIDA)	200 x 210	02	02	ALUMINIO ANODIZADO PRETULADO TRANSPARENTE
AL.01	JANELA (P. CORRIDA)	100 x 100	08	08	ALUMINIO ANODIZADO PRETULADO TRANSP. + VED. DRENA
AL.03	JANELA (ABRIL)	60 x 90	02	02	ALUMINIO ANODIZADO PRETULADO TRANSPARENTE
AL.05	JANELA (P. CORRIDA)	100 x 100	03	03	ALUMINIO ANODIZADO PRETULADO TRANSPARENTE
VERIFICAR MEDIDAS NA OBRA					

ESPECIFICAÇÕES

PISOS

- (P1) PORCELANATO TIPO 1 60x60cm (POLIDO OU FOSCO)
- (P2) PISO MADEIRA LAMINADA OU SEMELHANTE
- (P3) PISO CERÂMICO TIPO 1

PAREDES

- (PA1) PAREDE REBOCADA + TEXTURA + PINTURA ACRÍLICA FOSCA
- (PA2) REVESTIMENTO CERÂMICO

TETOS

- (T1) FORRO GESSO + MASSA CORRIDA + PINTURA ACRÍLICA FOSCA NA COR BRANCA

ESPECIFICAÇÕES

- PISO EM REVESTIMENTO PORCELANATO E MADEIRA LAMINADA
- PAREDES COM PINTURA ACRÍLICA SEM-BRILHO
- AMBIENTES LAMINADOS COM REVESTIMENTO CERÂMICO ATÉ O TETO

PROJETO

RESIDÊNCIA UNIFAMILIAR - MODELO 10
 PLANTA BAIXA

IMPLANTAMENTO

CONDOMÍNIO RES. BLUMENDORF

Condomínio Residencial Horizontal
 Rua Werner Dowe - SC 421 - KM 17 - Treito Sudoeste (Blumenau - SC)

PROJETO

GPC EMPREENDIMENTOS LTDA
 CNPJ: 16.925.675/0001-81

DATA: 10/04/2023

ESCALA: 1/50



DESENHO:
 ARQUITETÔNICO

PROJETO

A.06.00