


BLOCO 1 APARTAMENTOS 201 A 601

Área Privativa - 101,03m²



OPÇÃO COZINHA AMPLIADA + BANCADA ESTENDIDA

- 1-As plantas apresentadas são ilustrativas com sugestão de decoração. Os acabamentos, itens decorativos, móveis, equipamentos e divisórias não integrarão o preço de venda. As especificações contidas no Memorial Descritivo estarão sujeitas às alterações conforme disponibilidade de materiais à época da edificação.
- 2- As cotas da área edificada são medidas em osso, sem considerar espessura de revestimentos, sendo que as áreas e cotas poderão sofrer alterações de até 5%.
- 3- As plantas poderão sofrer alterações em dimensões, pilares, shafts, decorrentes de exigências técnicas e estruturais, ao atendimento das posturas municipais, concessionárias de serviços públicos e do local.
- 4- As sugestões de bancada estendida, alterações de plantas e piscina serão oferecidas a parte e não integrarão o preço inicial de venda, sendo instrumento de aditivo à compra e possuindo prazo a ser definida pela incorporadora para sua aquisição.

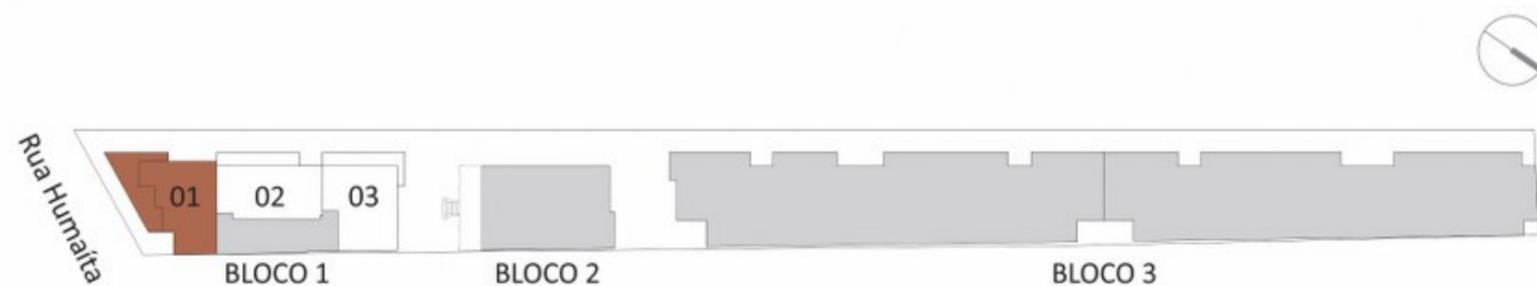

BLOCO 1 APARTAMENTOS 202 A 602

Área Privativa - 86,62m²




OPÇÃO BANCADA ESTENDIDA



OPÇÃO SALA AMPLIADA

- 1-As plantas apresentadas são ilustrativas com sugestão de decoração. Os acabamentos, itens decorativos, móveis, equipamentos e divisórias não integrarão o preço de venda. As especificações contidas no Memorial Descritivo estarão sujeitas às alterações conforme disponibilidade de materiais à época da edificação.
- 2- As cotas da área edificada são medidas em osso, sem considerar espessura de revestimentos, sendo que as áreas e cotas poderão sofrer alterações de até 5%.
- 3- As plantas poderão sofrer alterações em dimensões, pilares, shafts, decorrentes de exigências técnicas e estruturais, ao atendimento das posturas municipais, concessionárias de serviços públicos e do local.
- 4- As sugestões de bancada estendida, alterações de plantas e piscina serão oferecidas a parte e não integrarão o preço inicial de venda, sendo instrumento de aditivo à compra e possuindo prazo a ser definida pela incorporadora para sua aquisição.

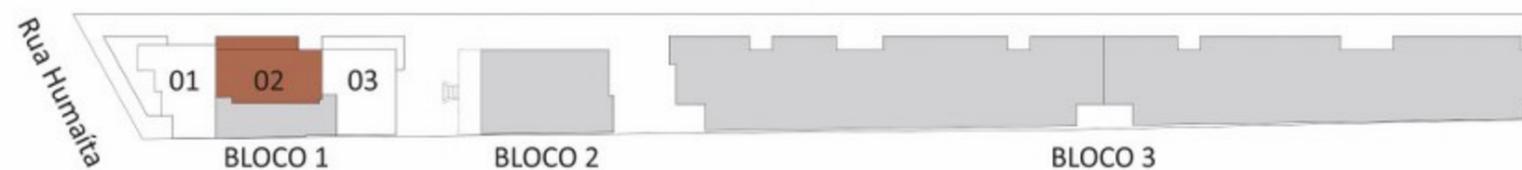

BLOCO 1 APARTAMENTOS 203 A 602

Área Privativa - 91,84m²



OPÇÃO BANCADA ESTENDIDA



1-As plantas apresentadas são ilustrativas com sugestão de decoração. Os acabamentos, itens decorativos, móveis, equipamentos e divisórias não integrarão o preço de venda. As especificações contidas no Memorial Descritivo estarão sujeitas às alterações conforme disponibilidade de materiais à época da edificação.


2- As cotas da área edificada são medidas em osso, sem considerar espessura de revestimentos, sendo que as áreas e cotas poderão sofrer alterações de até 5%.

3- As plantas poderão sofrer alterações em dimensões, pilares, shafts, decorrentes de exigências técnicas e estruturais, ao atendimento das posturas municipais, concessionárias de serviços públicos e do local.

4- As sugestões de bancada estendida, alterações de plantas e piscina serão oferecidas a parte e não integrarão o preço inicial de venda, sendo instrumento de aditivo à compra e possuindo prazo a ser definida pela incorporadora para sua aquisição.

0.0 0.50 1.00 2.00 3.00

Escala Gráfica

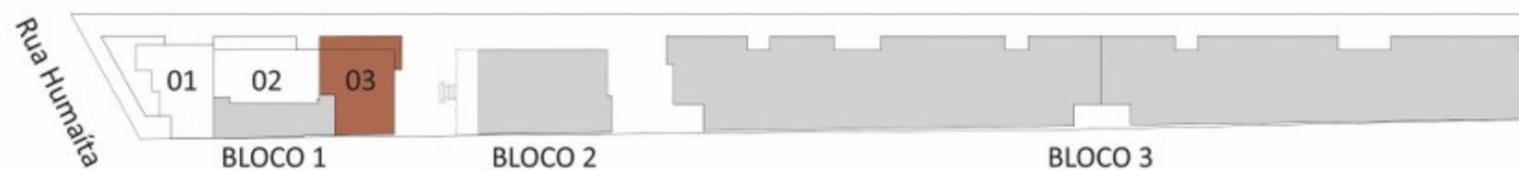


BLOCO 1 APARTAMENTO 102

Área Privativa - 119,35m²



- 1-As plantas apresentadas são ilustrativas com sugestão de decoração. Os acabamentos, itens decorativos, móveis, equipamentos e divisórias não integrarão o preço de venda. As especificações contidas no Memorial Descritivo estarão sujeitas às alterações conforme disponibilidade de materiais à época da edificação.
- 2- As cotas da área edificada são medidas em osso, sem considerar espessura de revestimentos, sendo que as áreas e cotas poderão sofrer alterações de até 5%.
- 3- As plantas poderão sofrer alterações em dimensões, pilares, shafts, decorrentes de exigências técnicas e estruturais, ao atendimento das posturas municipais, concessionárias de serviços públicos e do local.
- 4- As sugestões de bancada estendida, alterações de plantas e piscina serão oferecidas a parte e não integrarão o preço inicial de venda, sendo instrumento de aditivo à compra e possuindo prazo a ser definida pela incorporadora para sua aquisição.

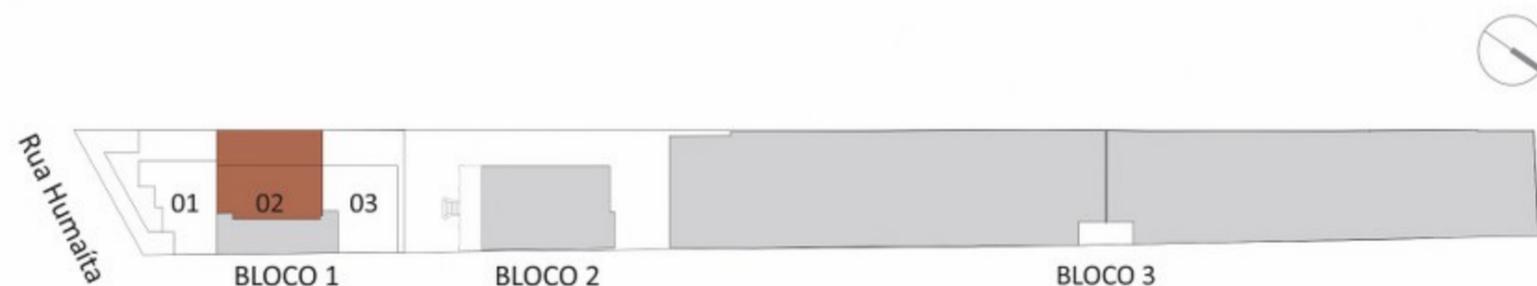

BLOCO 1 APARTAMENTO 101

Área Privativa - 128,84m²



OPÇÃO COZINHA AMPLIADA + BANCADA ESTENDIDA



- 1-As plantas apresentadas são ilustrativas com sugestão de decoração. Os acabamentos, itens decorativos, móveis, equipamentos e divisórias não integrarão o preço de venda. As especificações contidas no Memorial Descritivo estarão sujeitas às alterações conforme disponibilidade de materiais à época da edificação.
- 2- As cotas da área edificada são medidas em osso, sem considerar espessura de revestimentos, sendo que as áreas e cotas poderão sofrer alterações de até 5%.
- 3- As plantas poderão sofrer alterações em dimensões, pilares, shafts, decorrentes de exigências técnicas e estruturais, ao atendimento das posturas municipais, concessionárias de serviços públicos e do local.
- 4- As sugestões de bancada estendida, alterações de plantas e piscina serão oferecidas a parte e não integrarão o preço inicial de venda, sendo instrumento de aditivo à compra e possuindo prazo a ser definida pela incorporadora para sua aquisição.




BLOCO 2 APARTAMENTOS 101 E 201

Área Privativa - 59,24m²



OPÇÃO BANCADA ESTENDIDA

- 1-As plantas apresentadas são ilustrativas com sugestão de decoração. Os acabamentos, itens decorativos, móveis, equipamentos e divisórias não integrarão o preço de venda. As especificações contidas no Memorial Descritivo estarão sujeitas às alterações conforme disponibilidade de materiais à época da edificação.
- 2- As cotas da área edificada são medidas em osso, sem considerar espessura de revestimentos, sendo que as áreas e cotas poderão sofrer alterações de até 5%.
- 3- As plantas poderão sofrer alterações em dimensões, pilares, shafts, decorrentes de exigências técnicas e estruturais, ao atendimento das posturas municipais, concessionárias de serviços públicos e do local.
- 4- As sugestões de bancada estendida, alterações de plantas e piscina serão oferecidas a parte e não integrarão o preço inicial de venda, sendo instrumento de aditivo à compra e possuindo prazo a ser definida pela incorporadora para sua aquisição.
- 5- A varanda da casa preservada não integra o preço de venda e não constitui a área privativa da unidade 101 e seu uso está definido em convenção.

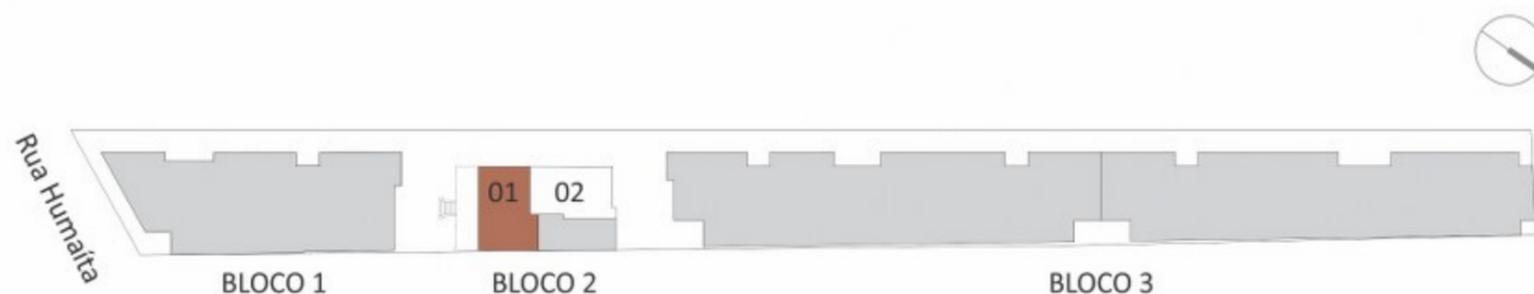

BLOCO 2 APARTAMENTOS 102 E 202

Área Privativa - 55,26m²



1-As plantas apresentadas são ilustrativas com sugestão de decoração. Os acabamentos, itens decorativos, móveis, equipamentos e divisórias não integrarão o preço de venda. As especificações contidas no Memorial Descritivo estarão sujeitas às alterações conforme disponibilidade de materiais à época da edificação.


2- As cotas da área edificada são medidas em osso, sem considerar espessura de revestimentos, sendo que as áreas e cotas poderão sofrer alterações de até 5%.

3- As plantas poderão sofrer alterações em dimensões, pilares, shafts, decorrentes de exigências técnicas e estruturais, ao atendimento das posturas municipais, concessionárias de serviços públicos e do local.

4- As sugestões de bancada estendida, alterações de plantas e piscina serão oferecidas a parte e não integrarão o preço inicial de venda, sendo instrumento de aditivo à compra e possuindo prazo a ser definida pela incorporadora para sua aquisição.


0.0 0.50 1.00 2.00 3.00

Escala Gráfica

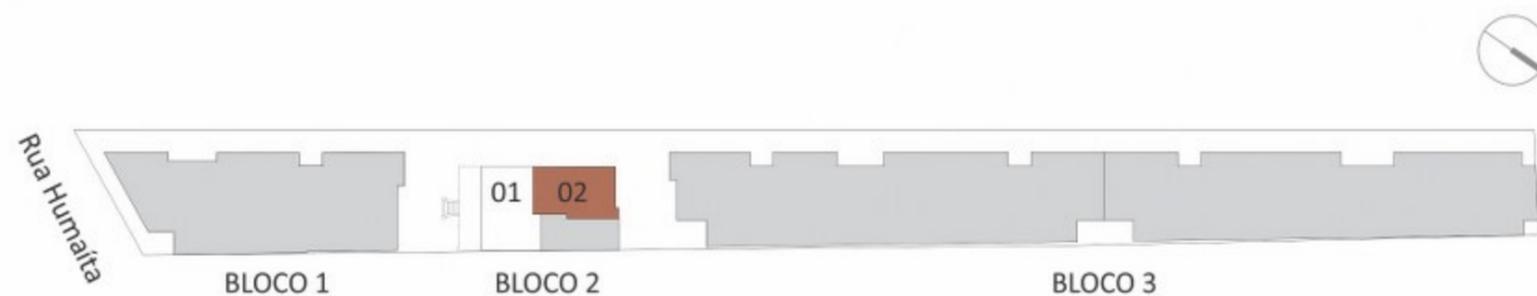


BLOCO 3 APARTAMENTOS 201 A 701

Área Privativa - 89,82m²

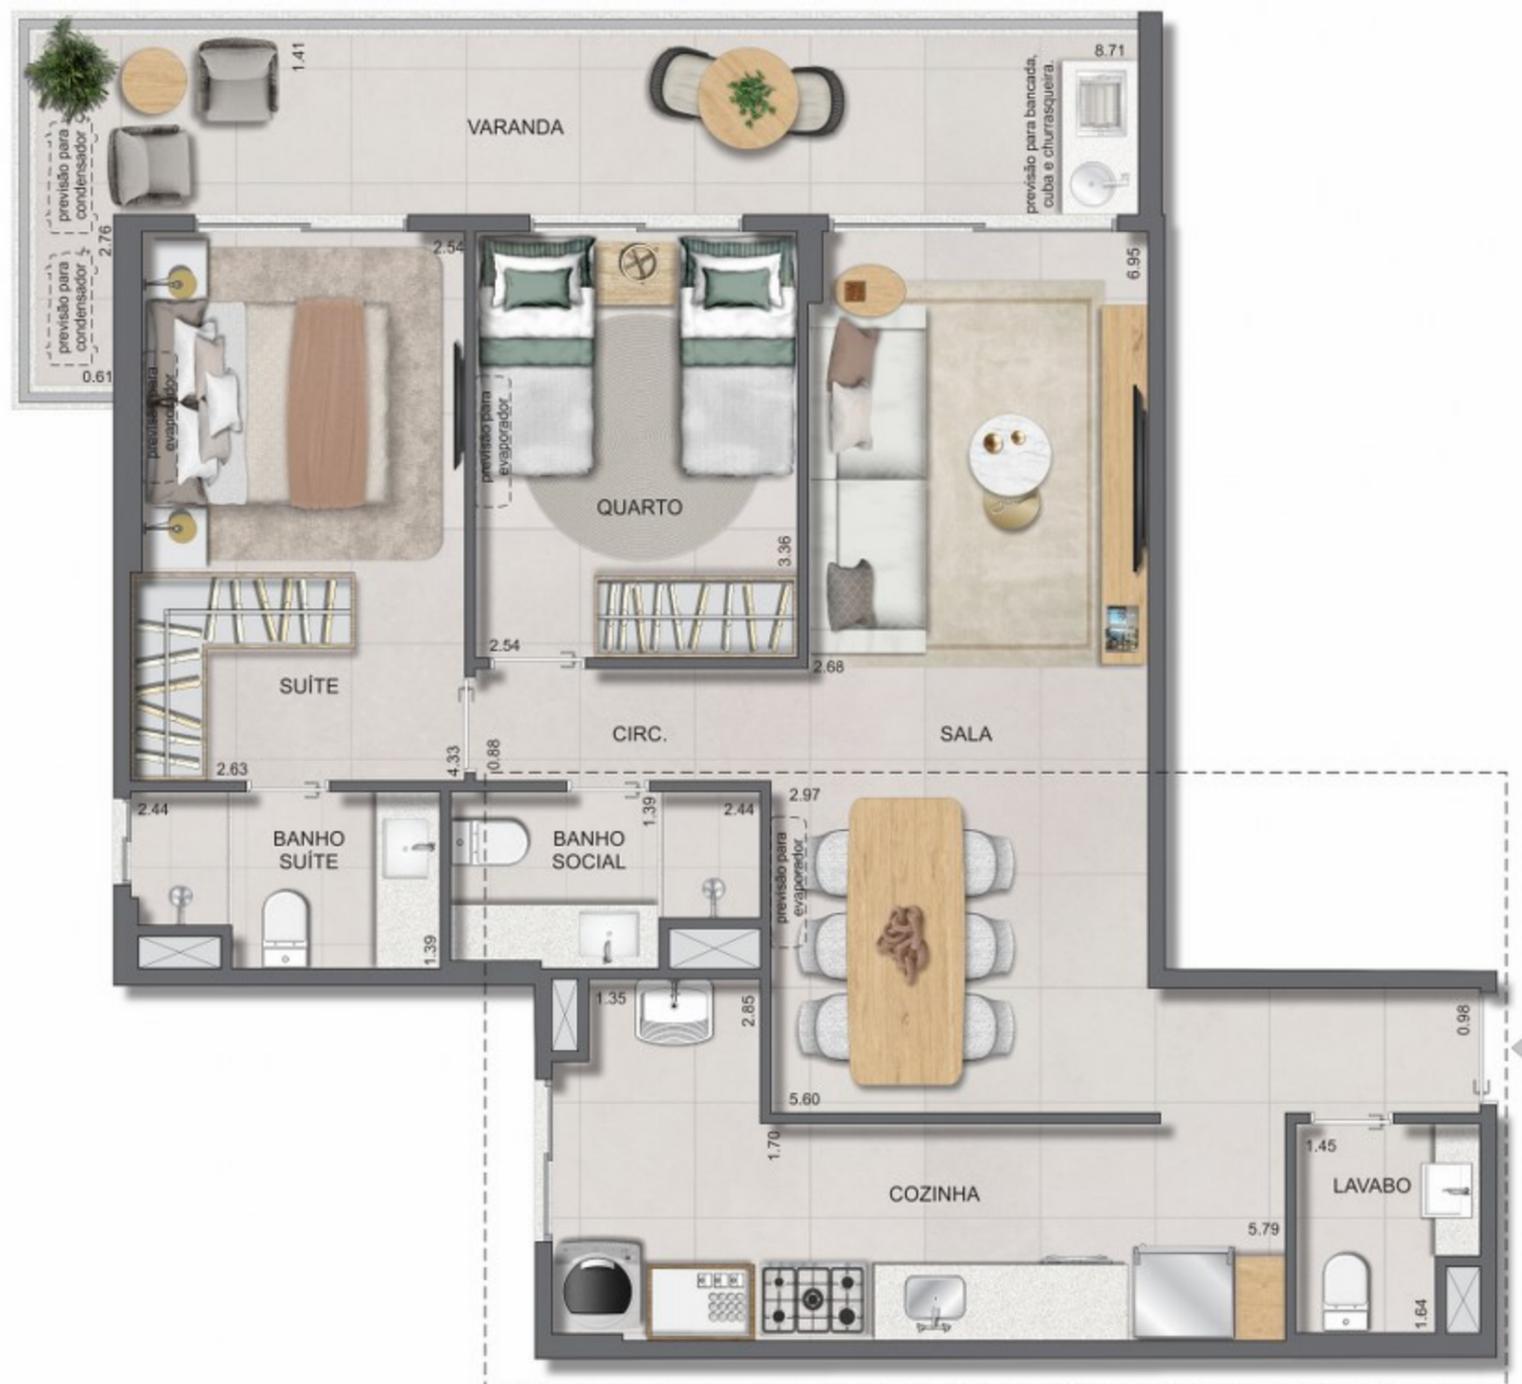

OPÇÃO COZINHA ABERTA + BANCADA ESTENDIDA + DEPÓSITO

- 1-As plantas apresentadas são ilustrativas com sugestão de decoração. Os acabamentos, itens decorativos, móveis, equipamentos e divisórias não integrarão o preço de venda. As especificações contidas no Memorial Descritivo estarão sujeitas às alterações conforme disponibilidade de materiais à época da edificação.
- 2- As cotas da área edificada são medidas em osso, sem considerar espessura de revestimentos, sendo que as áreas e cotas poderão sofrer alterações de até 5%.
- 3- As plantas poderão sofrer alterações em dimensões, pilares, shafts, decorrentes de exigências técnicas e estruturais, ao atendimento das posturas municipais, concessionárias de serviços públicos e do local.
- 4- As sugestões de bancada estendida, alterações de plantas e piscina serão oferecidas a parte e não integrarão o preço inicial de venda, sendo instrumento de aditivo à compra e possuindo prazo a ser definida pela incorporadora para sua aquisição.

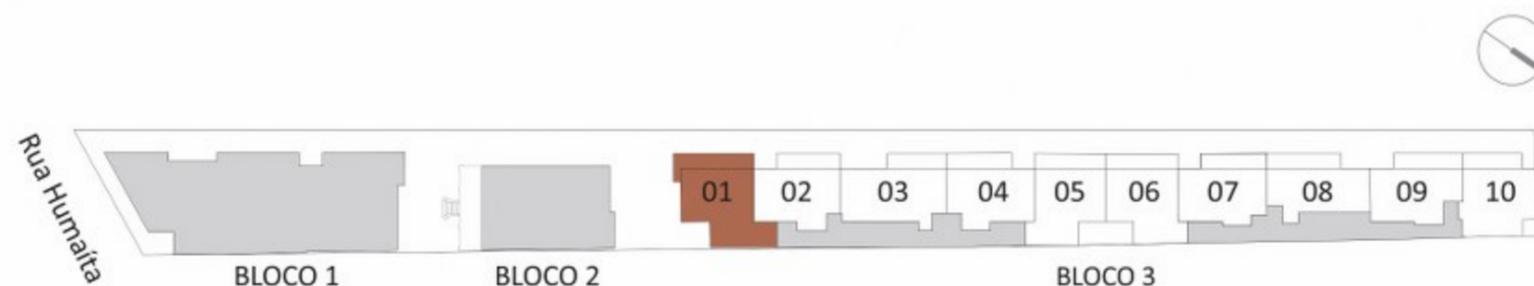

BLOCO 3 APARTAMENTOS 203 A 703


Área Privativa - 84,74m²



OPÇÃO SALA AMPLIADA

OPÇÃO BANCADA ESTENDIDA

- 1-As plantas apresentadas são ilustrativas com sugestão de decoração. Os acabamentos, itens decorativos, móveis, equipamentos e divisórias não integrarão o preço de venda. As especificações contidas no Memorial Descritivo estarão sujeitas às alterações conforme disponibilidade de materiais à época da edificação.
- 2- As cotas da área edificada são medidas em osso, sem considerar espessura de revestimentos, sendo que as áreas e cotas poderão sofrer alterações de até 5%.
- 3- As plantas poderão sofrer alterações em dimensões, pilares, shafts, decorrentes de exigências técnicas e estruturais, ao atendimento das posturas municipais, concessionárias de serviços públicos e do local.
- 4- As sugestões de bancada estendida, alterações de plantas e piscina serão oferecidas a parte e não integrarão o preço inicial de venda, sendo instrumento de aditivo à compra e possuindo prazo a ser definida pela incorporadora para sua aquisição.

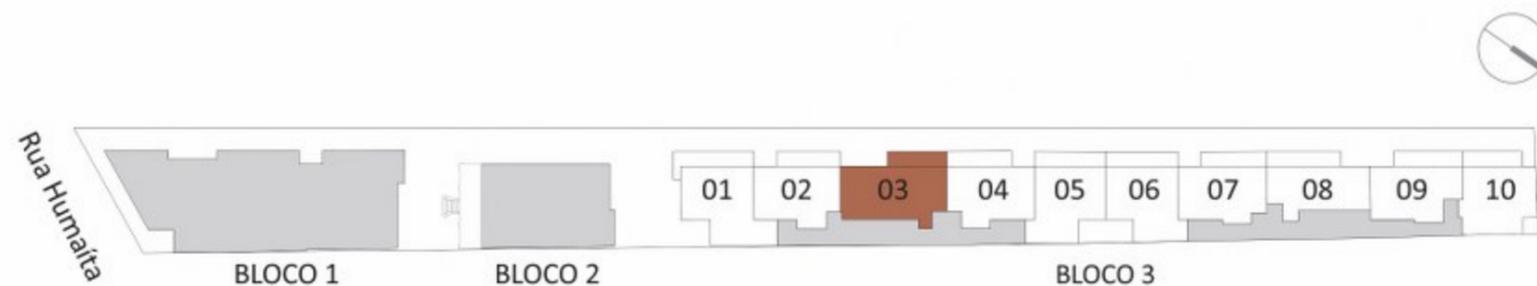

BLOCO 3 APARTAMENTOS 208 A 708

Área Privativa - 74,41m²




OPÇÃO BANCADA ESTENDIDA

1-As plantas apresentadas são ilustrativas com sugestão de decoração. Os acabamentos, itens decorativos, móveis, equipamentos e divisórias não integrarão o preço de venda. As especificações contidas no Memorial Descritivo estarão sujeitas às alterações conforme disponibilidade de materiais à época da edificação.

2- As cotas da área edificada são medidas em osso, sem considerar espessura de revestimentos, sendo que as áreas e cotas poderão sofrer alterações de até 5%.

3- As plantas poderão sofrer alterações em dimensões, pilares, shafts, decorrentes de exigências técnicas e estruturais, ao atendimento das posturas municipais, concessionárias de serviços públicos e do local.

4- As sugestões de bancada estendida, alterações de plantas e piscina serão oferecidas a parte e não integrarão o preço inicial de venda, sendo instrumento de aditivo à compra e possuindo prazo a ser definida pela incorporadora para sua aquisição.

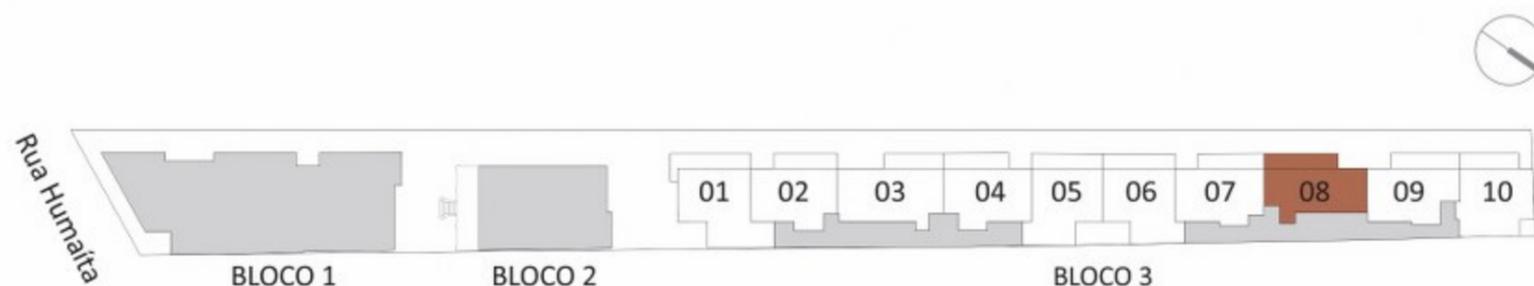

BLOCO 3 APARTAMENTOS 209 A 709

Área Privativa - 73,21m²



OPÇÃO BANCADA ESTENDIDA

1-As plantas apresentadas são ilustrativas com sugestão de decoração. Os acabamentos, itens decorativos, móveis, equipamentos e divisórias não integrarão o preço de venda. As especificações contidas no Memorial Descritivo estarão sujeitas às alterações conforme disponibilidade de materiais à época da edificação.


2- As cotas da área edificada são medidas em osso, sem considerar espessura de revestimentos, sendo que as áreas e cotas poderão sofrer alterações de até 5%.

3- As plantas poderão sofrer alterações em dimensões, pilares, shafts, decorrentes de exigências técnicas e estruturais, ao atendimento das posturas municipais, concessionárias de serviços públicos e do local.

4- As sugestões de bancada estendida, alterações de plantas e piscina serão oferecidas a parte e não integrarão o preço inicial de venda, sendo instrumento de aditivo à compra e possuindo prazo a ser definida pela incorporadora para sua aquisição.



Escala Gráfica

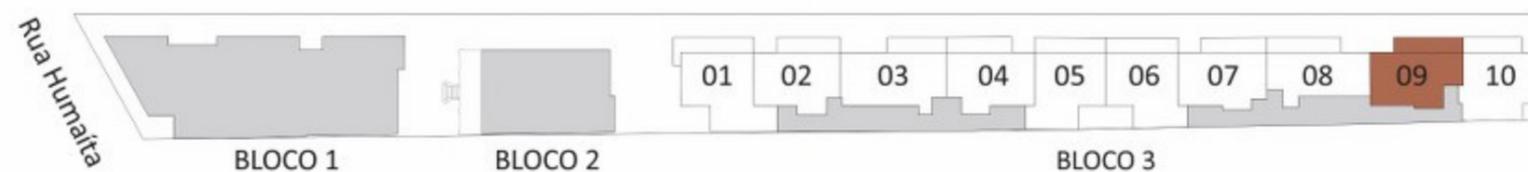

BLOCO 3 APARTAMENTOS 210 A 710

Área Privativa - 73,62m²



OPÇÃO COZINHA ABERTA + BANCADA ESTENDIDA

1-As plantas apresentadas são ilustrativas com sugestão de decoração. Os acabamentos, itens decorativos, móveis, equipamentos e divisórias não integrarão o preço de venda. As especificações contidas no Memorial Descritivo estarão sujeitas às alterações conforme disponibilidade de materiais à época da edificação.


2- As cotas da área edificada são medidas em osso, sem considerar espessura de revestimentos, sendo que as áreas e cotas poderão sofrer alterações de até 5%.

3- As plantas poderão sofrer alterações em dimensões, pilares, shafts, decorrentes de exigências técnicas e estruturais, ao atendimento das posturas municipais, concessionárias de serviços públicos e do local.

4- As sugestões de bancada estendida, alterações de plantas e piscina serão oferecidas a parte e não integrarão o preço inicial de venda, sendo instrumento de aditivo à compra e possuindo prazo a ser definida pela incorporadora para sua aquisição.

0.0 0.50 1.00 2.00 3.00

Escala Gráfica

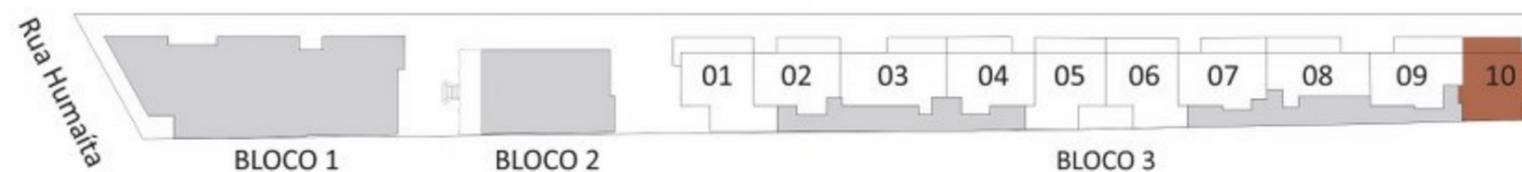

BLOCO 3 APARTAMENTOS 202 A 702, 204 A 704 E 207 A 707

Área Privativa
Col. 02 - 74,74m²
Col. 04 - 74,48m²
Col. 07 - 73,47m²




Alteração para a coluna 02



OPÇÃO BANCADA ESTENDIDA

- 1-As plantas apresentadas são ilustrativas com sugestão de decoração. Os acabamentos, itens decorativos, móveis, equipamentos e divisórias não integrarão o preço de venda. As especificações contidas no Memorial Descritivo estarão sujeitas às alterações conforme disponibilidade de materiais à época da edificação.
- 2- As cotas da área edificada são medidas em osso, sem considerar espessura de revestimentos, sendo que as áreas e cotas poderão sofrer alterações de até 5%.
- 3- As plantas poderão sofrer alterações em dimensões, pilares, shafts, decorrentes de exigências técnicas e estruturais, ao atendimento das posturas municipais, concessionárias de serviços públicos e do local.
- 4- As sugestões de bancada estendida, alterações de plantas e piscina serão oferecidas a parte e não integrarão o preço inicial de venda, sendo instrumento de aditivo à compra e possuindo prazo a ser definida pela incorporadora para sua aquisição.
- 5- As alterações para as plantas similares, colunas 02 e 04, estão com grifo em verde e vermelho respectivamente.

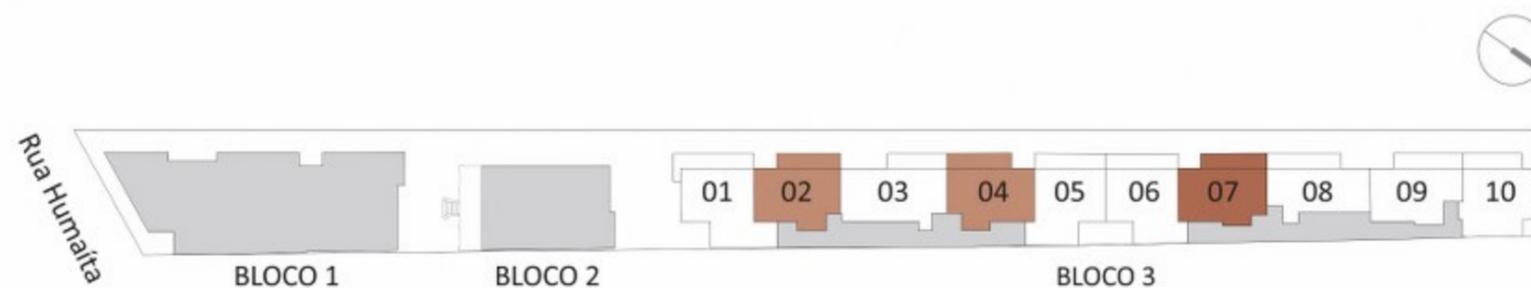


BLOCO 3 APARTAMENTOS 205 A 705 E 206 A 706

Área Privativa
Col. 05 - 79,64m²
Col. 06 - 78,57m²




OPÇÃO COZINHA ABERTA + BANCADA ESTENDIDA

- 1-As plantas apresentadas são ilustrativas com sugestão de decoração. Os acabamentos, itens decorativos, móveis, equipamentos e divisórias não integrarão o preço de venda. As especificações contidas no Memorial Descritivo estarão sujeitas às alterações conforme disponibilidade de materiais à época da edificação.
- 2- As cotas da área edificada são medidas em osso, sem considerar espessura de revestimentos, sendo que as áreas e cotas poderão sofrer alterações de até 5%.
- 3- As plantas poderão sofrer alterações em dimensões, pilares, shafts, decorrentes de exigências técnicas e estruturais, ao atendimento das posturas municipais, concessionárias de serviços públicos e do local.
- 4- As sugestões de bancada estendida, alterações de plantas e piscina serão oferecidas a parte e não integrarão o preço inicial de venda, sendo instrumento de aditivo à compra e possuindo prazo a ser definida pela incorporadora para sua aquisição.

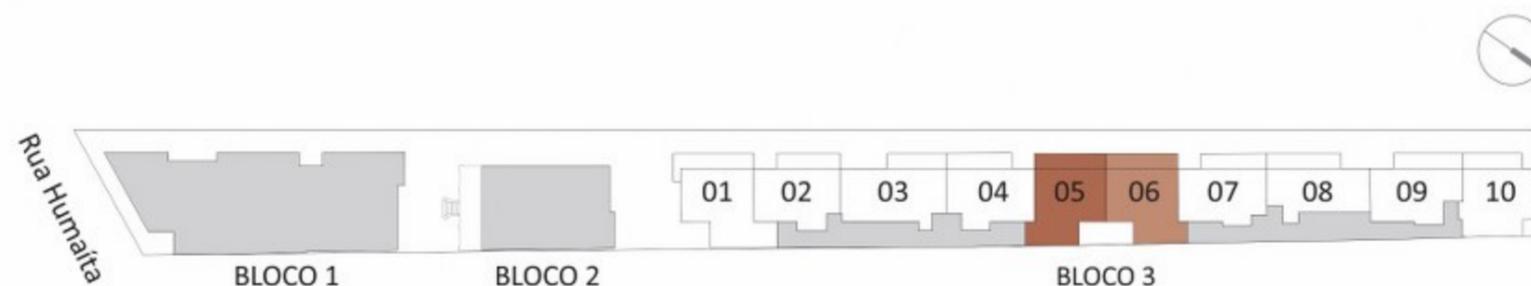

BLOCO 3 APARTAMENTO 101


Área Privativa - 117,62m²

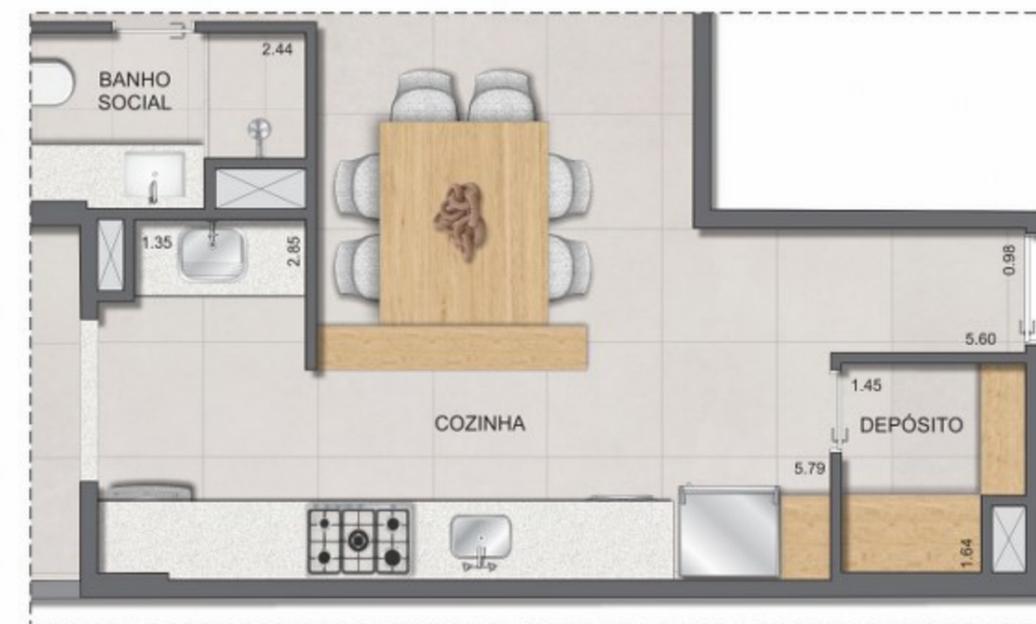

OPÇÃO COZINHA ABERTA + BANCADA ESTENDIDA + DEPÓSITO

- 1-As plantas apresentadas são ilustrativas com sugestão de decoração. Os acabamentos, itens decorativos, móveis, equipamentos e divisórias não integrarão o preço de venda. As especificações contidas no Memorial Descritivo estarão sujeitas às alterações conforme disponibilidade de materiais à época da edificação.
- 2- As cotas da área edificada são medidas em osso, sem considerar espessura de revestimentos, sendo que as áreas e cotas poderão sofrer alterações de até 5%.
- 3- As plantas poderão sofrer alterações em dimensões, pilares, shafts, decorrentes de exigências técnicas e estruturais, ao atendimento das posturas municipais, concessionárias de serviços públicos e do local.
- 4- As sugestões de bancada estendida, alterações de plantas e piscina serão oferecidas a parte e não integrarão o preço inicial de venda, sendo instrumento de aditivo à compra e possuindo prazo a ser definida pela incorporadora para sua aquisição.

0.0 0.50 1.00 2.00 3.00
Escala Gráfica

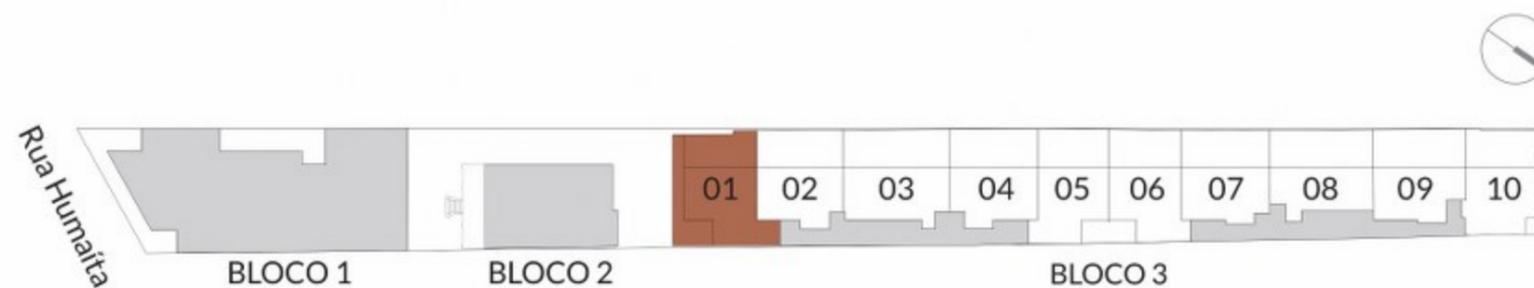


BLOCO 3 APARTAMENTO 103

Área Privativa - 124,06m²



- 1-As plantas apresentadas são ilustrativas com sugestão de decoração. Os acabamentos, itens decorativos, móveis, equipamentos e divisórias não integrarão o preço de venda. As especificações contidas no Memorial Descritivo estarão sujeitas às alterações conforme disponibilidade de materiais à época da edificação.
- 2- As cotas da área edificada são medidas em osso, sem considerar espessura de revestimentos, sendo que as áreas e cotas poderão sofrer alterações de até 5%.
- 3- As plantas poderão sofrer alterações em dimensões, pilares, shafts, decorrentes de exigências técnicas e estruturais, ao atendimento das posturas municipais, concessionárias de serviços públicos e do local.
- 4- As sugestões de bancada estendida, alterações de plantas e piscina serão oferecidas a parte e não integrarão o preço inicial de venda, sendo instrumento de aditivo à compra e possuindo prazo a ser definida pela incorporadora para sua aquisição.

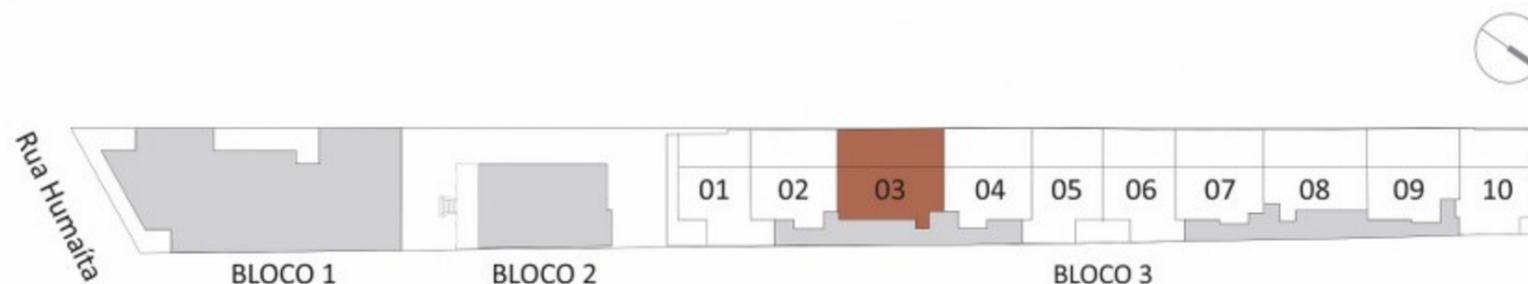

BLOCO 3 APARTAMENTO 108

Área Privativa - 109,48m²



1-As plantas apresentadas são ilustrativas com sugestão de decoração. Os acabamentos, itens decorativos, móveis, equipamentos e divisórias não integrarão o preço de venda. As especificações contidas no Memorial Descritivo estarão sujeitas às alterações conforme disponibilidade de materiais à época da edificação.


2- As cotas da área edificada são medidas em osso, sem considerar espessura de revestimentos, sendo que as áreas e cotas poderão sofrer alterações de até 5%.

3- As plantas poderão sofrer alterações em dimensões, pilares, shafts, decorrentes de exigências técnicas e estruturais, ao atendimento das posturas municipais, concessionárias de serviços públicos e do local.

4- As sugestões de bancada estendida, alterações de plantas e piscina serão oferecidas a parte e não integrarão o preço inicial de venda, sendo instrumento de aditivo à compra e possuindo prazo a ser definida pela incorporadora para sua aquisição.

0.0 0.50 1.00 2.00 3.00

Escala Gráfica

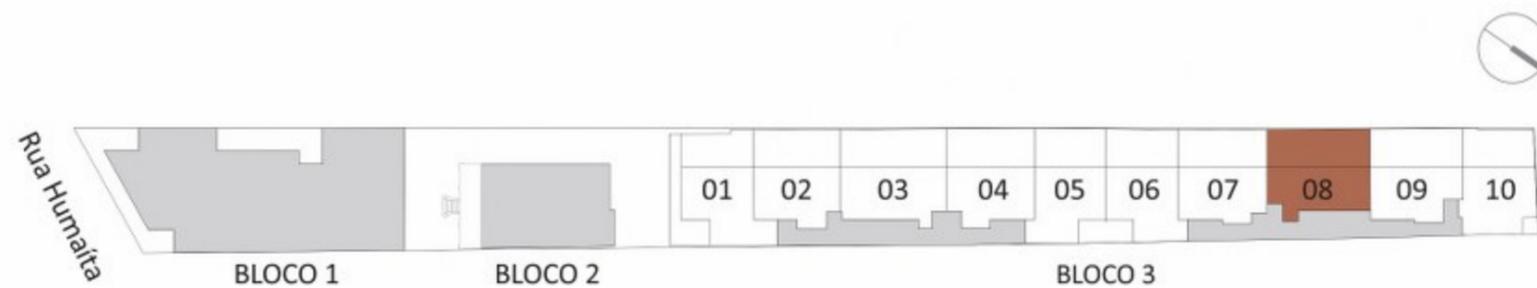

BLOCO 3 APARTAMENTO 109

Área Privativa - 103,85m²



OPÇÃO BANCADA ESTENDIDA

1-As plantas apresentadas são ilustrativas com sugestão de decoração. Os acabamentos, itens decorativos, móveis, equipamentos e divisórias não integrarão o preço de venda. As especificações contidas no Memorial Descritivo estarão sujeitas às alterações conforme disponibilidade de materiais à época da edificação.


2- As cotas da área edificada são medidas em osso, sem considerar espessura de revestimentos, sendo que as áreas e cotas poderão sofrer alterações de até 5%.

3- As plantas poderão sofrer alterações em dimensões, pilares, shafts, decorrentes de exigências técnicas e estruturais, ao atendimento das posturas municipais, concessionárias de serviços públicos e do local.

4- As sugestões de bancada estendida, alterações de plantas e piscina serão oferecidas a parte e não integrarão o preço inicial de venda, sendo instrumento de aditivo à compra e possuindo prazo a ser definida pela incorporadora para sua aquisição.




Escala Gráfica

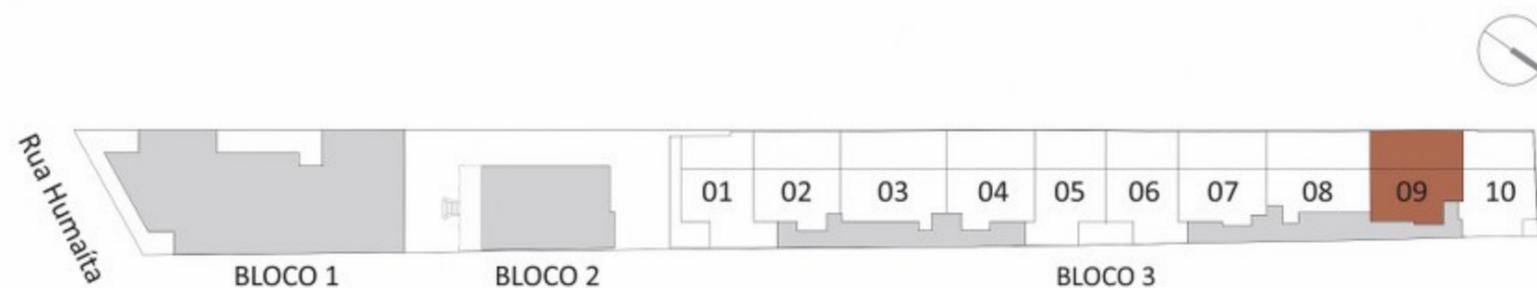

BLOCO 3 APARTAMENTO 110

Área Privativa - 96,81m²

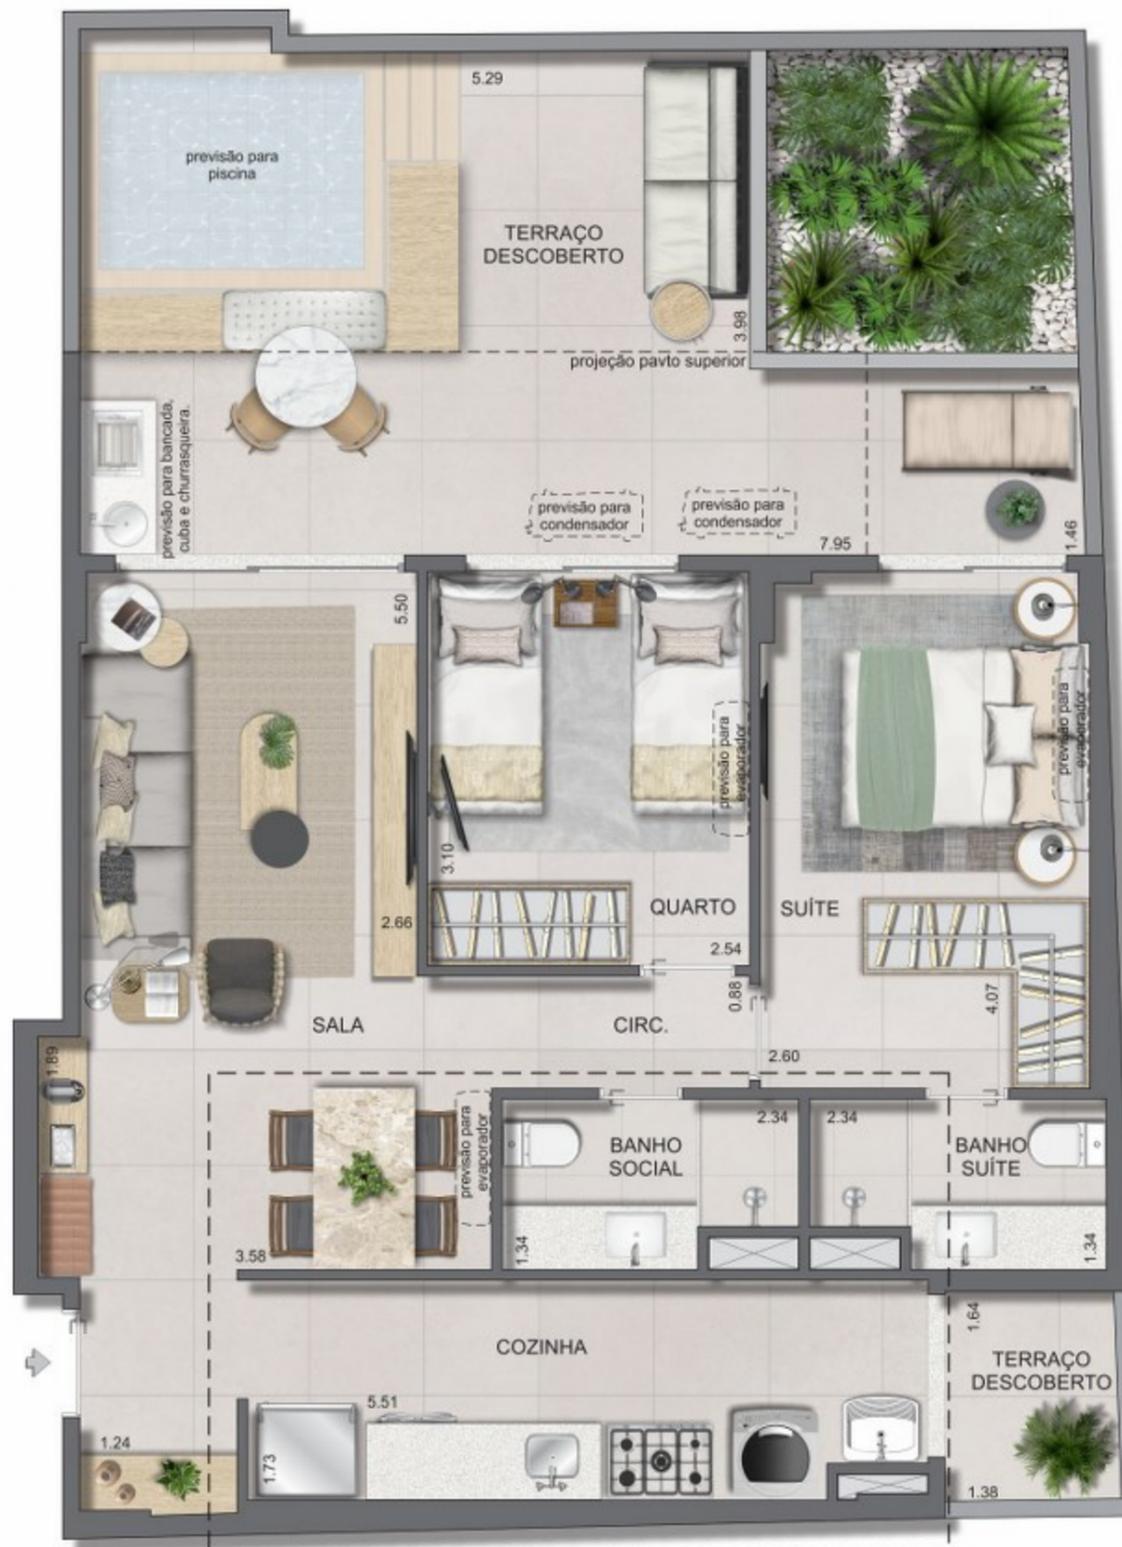

OPÇÃO COZINHA ABERTA + BANCADA ESTENDIDA

1-As plantas apresentadas são ilustrativas com sugestão de decoração. Os acabamentos, itens decorativos, móveis, equipamentos e divisórias não integrarão o preço de venda. As especificações contidas no Memorial Descritivo estarão sujeitas às alterações conforme disponibilidade de materiais à época da edificação.


2- As cotas da área edificada são medidas em osso, sem considerar espessura de revestimentos, sendo que as áreas e cotas poderão sofrer alterações de até 5%.

3- As plantas poderão sofrer alterações em dimensões, pilares, shafts, decorrentes de exigências técnicas e estruturais, ao atendimento das posturas municipais, concessionárias de serviços públicos e do local.

4- As sugestões de bancada estendida, alterações de plantas e piscina serão oferecidas a parte e não integrarão o preço inicial de venda, sendo instrumento de aditivo à compra e possuindo prazo a ser definida pela incorporadora para sua aquisição.



Escala Gráfica

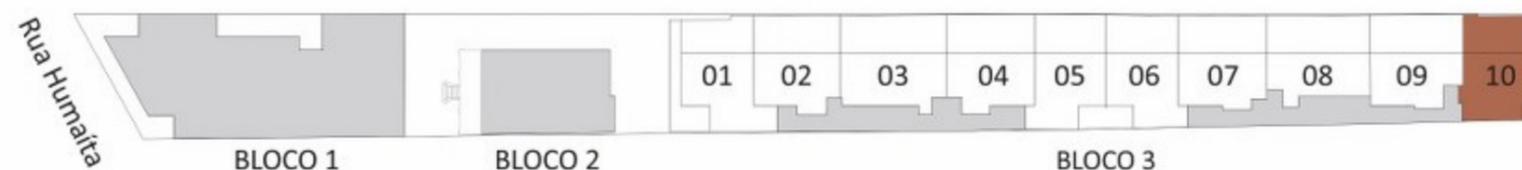

BLOCO 3 APARTAMENTOS 102, 104 E 107

Área Privativa
 Apto 102 - 103,64m²
 Apto 104 - 103,95m²
 Apto 107 - 103,02m²




Alteração para a coluna 02



OPÇÃO BANCADA ESTENDIDA


- 1-As plantas apresentadas são ilustrativas com sugestão de decoração. Os acabamentos, itens decorativos, móveis, equipamentos e divisórias não integrarão o preço de venda. As especificações contidas no Memorial Descritivo estarão sujeitas às alterações conforme disponibilidade de materiais à época da edificação.
- 2- As cotas da área edificada são medidas em osso, sem considerar espessura de revestimentos, sendo que as áreas e cotas poderão sofrer alterações de até 5%.
- 3- As plantas poderão sofrer alterações em dimensões, pilares, shafts, decorrentes de exigências técnicas e estruturais, ao atendimento das posturas municipais, concessionárias de serviços públicos e do local.
- 4- As sugestões de bancada estendida, alterações de plantas e piscina serão oferecidas a parte e não integrarão o preço inicial de venda, sendo instrumento de aditivo à compra e possuindo prazo a ser definida pela incorporadora para sua aquisição.
- 5- As alterações para as plantas similares, colunas 02 e 04, estão com grifo em verde e vermelho respectivamente.

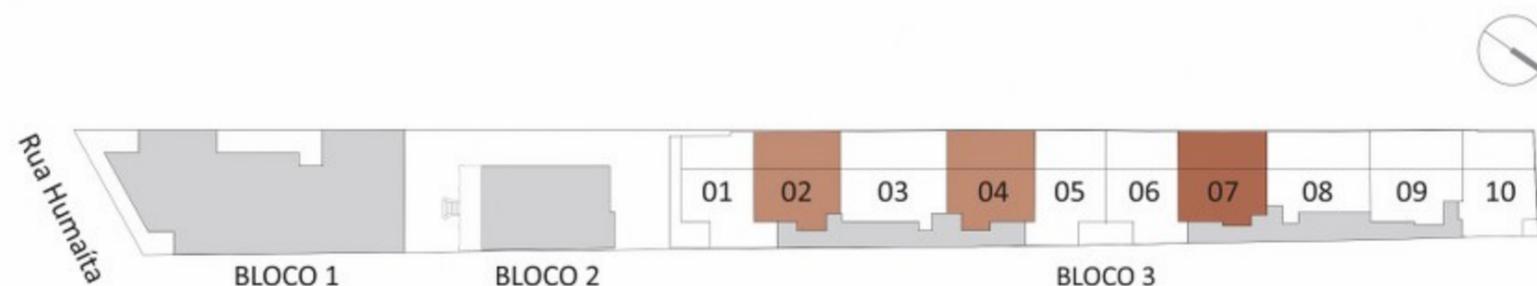

BLOCO 3 APARTAMENTOS 105 E 106

Área Privativa
Apto 105 - 100,00m²
Apto 106 - 98,93m²

Alteração para o apartamento 106

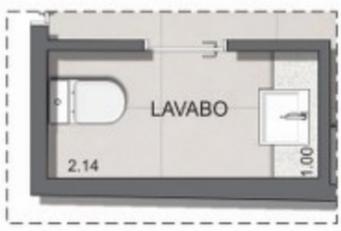

ALTERAÇÃO PARA O APTO 106



OPÇÃO COZINHA ABERTA + BANCADA ESTENDIDA

- 1-As plantas apresentadas são ilustrativas com sugestão de decoração. Os acabamentos, itens decorativos, móveis, equipamentos e divisórias não integrarão o preço de venda. As especificações contidas no Memorial Descritivo estarão sujeitas às alterações conforme disponibilidade de materiais à época da edificação.
- 2- As cotas da área edificada são medidas em osso, sem considerar espessura de revestimentos, sendo que as áreas e cotas poderão sofrer alterações de até 5%.
- 3- As plantas poderão sofrer alterações em dimensões, pilares, shafts, decorrentes de exigências técnicas e estruturais, ao atendimento das posturas municipais, concessionárias de serviços públicos e do local.
- 4- As sugestões de bancada estendida, alterações de plantas e piscina serão oferecidas a parte e não integrarão o preço inicial de venda, sendo instrumento de aditivo à compra e possuindo prazo a ser definida pela incorporadora para sua aquisição.



Escala Gráfica

