


# TÉRREO

# CANTO RIO

- 01. Porte-Cochère
- 02. Lobby Canto Rio
- 03. Espaço para carga e descarga
- 04. Central de entrega de encomendas
- 05. Depósito de encomendas Canto Rio
- 06. Kit-praia e equipamentos esportivos compartilhados



00 20 40 80 120  
Escala Gráfica

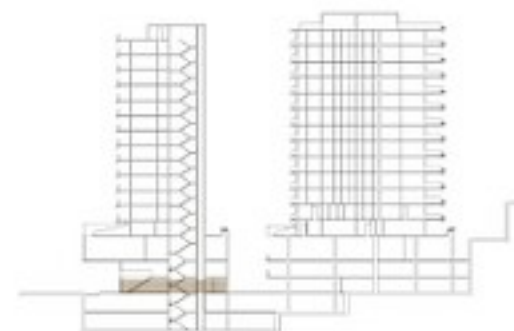







# MEZANINO

CANTO<sup>RIO</sup>

- 01. Coworking
- 02. Canto Prosa / Sala de leitura
- 03. Minimercado
- 04. Vending Machines

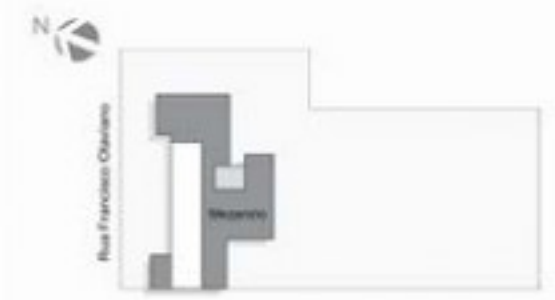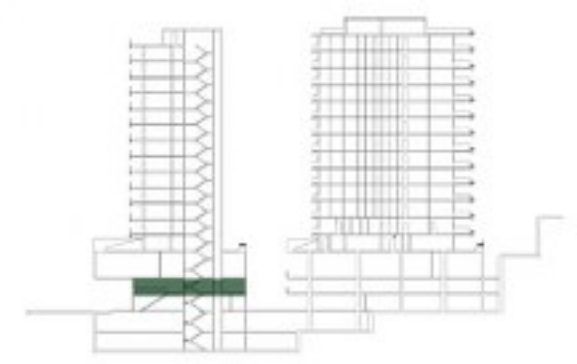






# PUC COBERTO


CANTO<sup>RIO</sup>

- 01. Academia
- 02. Canto Rio Gourmet
- 03. Lounge Rio
- 04. Lavanderia
- 05. Varanda
- 06. Vending Machines

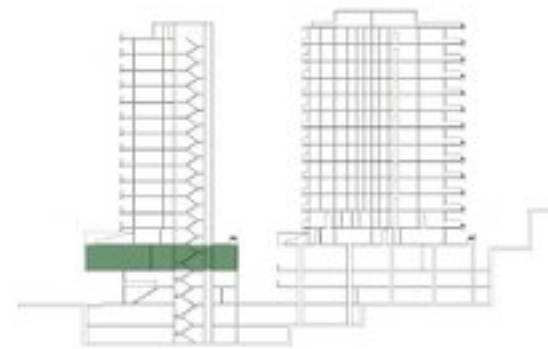



- 01. Piscina de 25m com 2 raias
- 02. Piscina com solarium
- 03. Sauna
- 04. Sala de massagem
- 05. Bar

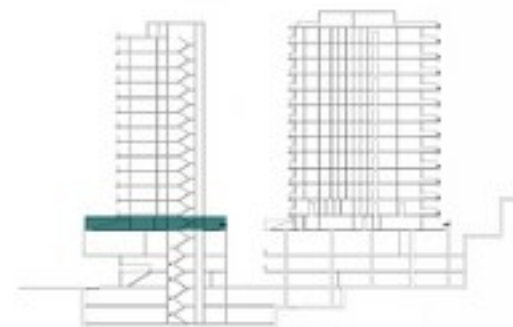

0 0 10 20 40 60  
Scale: 1:100








CANTO RIO

GARDEN 101 e 102  
 Área Privativa 101 = 68,78m<sup>2</sup>  
 Área Privativa 102 = 67,87m<sup>2</sup>

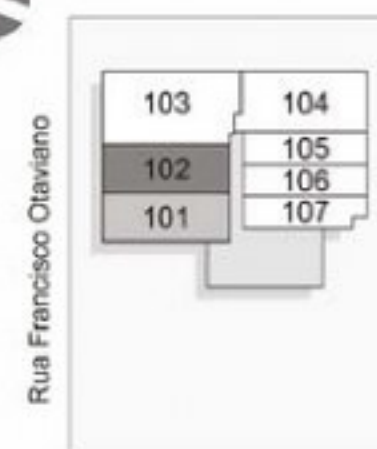

Rua Francisco Otaviano

0.0 0.50 1.00 2.00 3.00


Escala Gráfica





CANTO RIO


GARDEN 103  
Área Privativa = 109,44m<sup>2</sup>

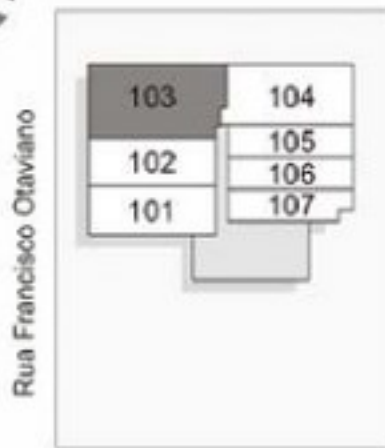





CANTO RIO  
GARDEN 104  
Área Privativa = 93,85m<sup>2</sup>

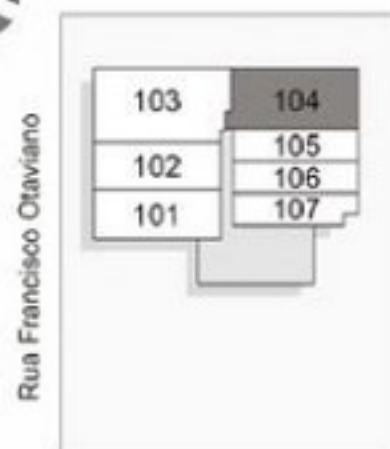

Rua Francisco Otaviano








**CANTO RIO**  
GARDEN 105 e 106  
Área Privativa 105 = 45,72m<sup>2</sup>  
Área Privativa 106 = 46,06m<sup>2</sup>



Rua Francisco Otaviano

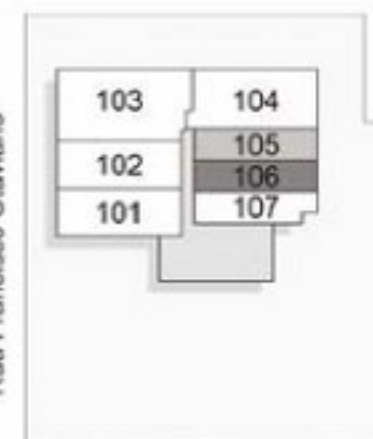






CANTO RIO  
GARDEN 107  
Área Privativa = 45,73m<sup>2</sup>



Rua Francisco Otaviano

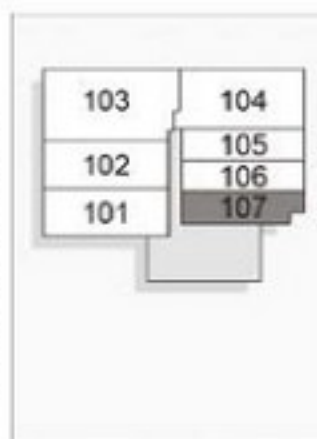






0.0 0.50 1.00 2.00 3.00  
Escala Gráfica


CANTO RIO  
2º ao 12º PAVIMENTOS  
COLUNAS 01 e 06  
Área Privativa = 51,02m²

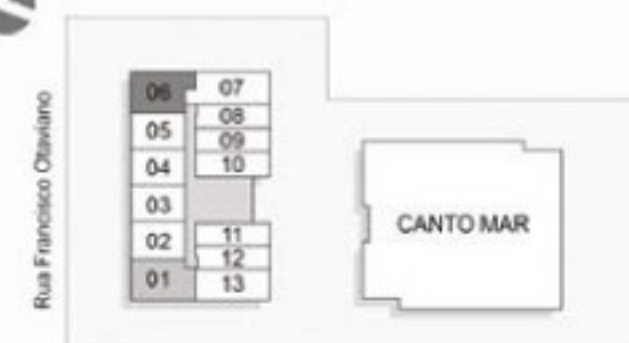






CANTO RIO  
 2º ao 12º PAVIMENTOS  
 COLUNAS 02 a 05  
 Área Privativa = 41,10m<sup>2</sup>

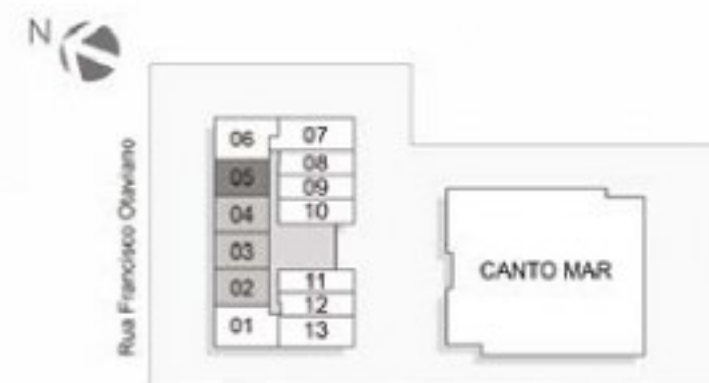






CANTO RIO  
2º ao 12º PAVIMENTOS  
COLUNAS 07 e 13  
Área Privativa = 53,65m²

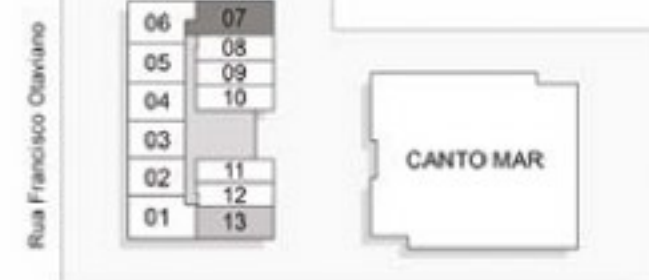





**CANTO RIO**  
 2º ao 12º PAVIMENTOS  
 COLUNAS 08 a 12  
 Área Privativa col. 08 e 12 = 36,53m<sup>2</sup>  
 Área Privativa col. 09 = 36,88m<sup>2</sup>  
 Área Privativa col. 10 e 11 = 38,08m<sup>2</sup>

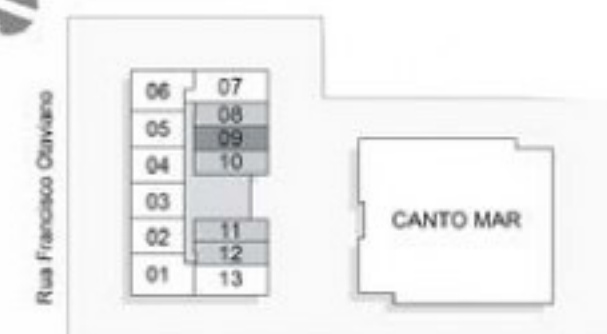




PAVIMENTO INFERIOR



PAVIMENTO SUPERIOR



**CANTO RIO**  
 COBERTURAS DUPLEX 1301 e 1306  
 Área Privativa = 102,29m<sup>2</sup>  
 (Inferior + Superior)

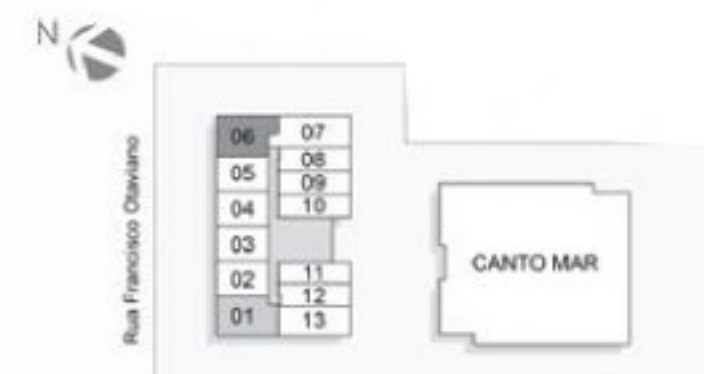




PAVIMENTO INFERIOR



PAVIMENTO SUPERIOR




**CANTO RIO**  
 COBERTURAS DUPLEX 1302 a 1305  
 Área Privativa = 89,47m<sup>2</sup>  
 (Inferior + Superior)

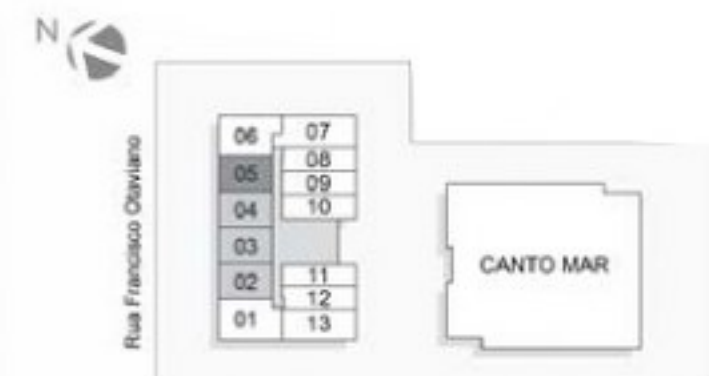



PAVIMENTO INFERIOR

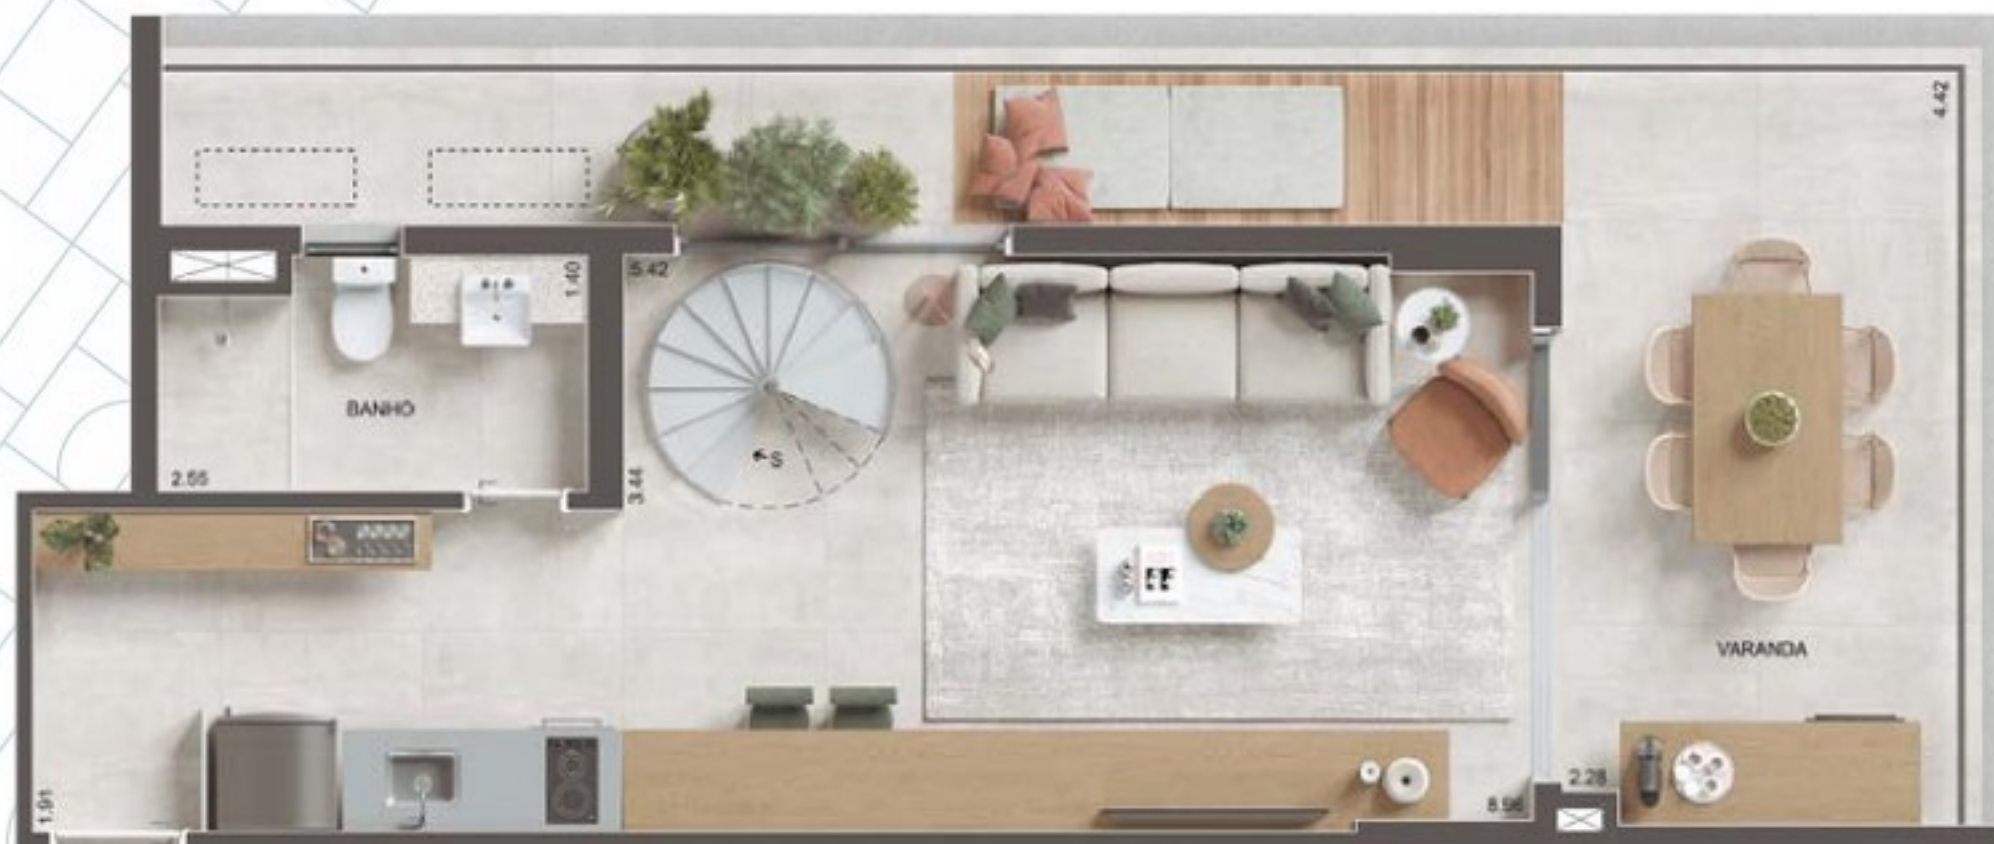

PAVIMENTO SUPERIOR



CANTO RIO  
COBERTURAS DUPLEX 1307 e 1313  
Área Privativa = 108,79m<sup>2</sup>  
(Inferior + Superior)



Rua Francisco Ovídio

|    |    |
|----|----|
| 06 | 07 |
| 05 | 08 |
| 04 | 09 |
| 03 | 10 |
| 02 | 11 |
| 01 | 12 |
|    | 13 |


CANTO MAR



PAVIMENTO INFERIOR



PAVIMENTO SUPERIOR

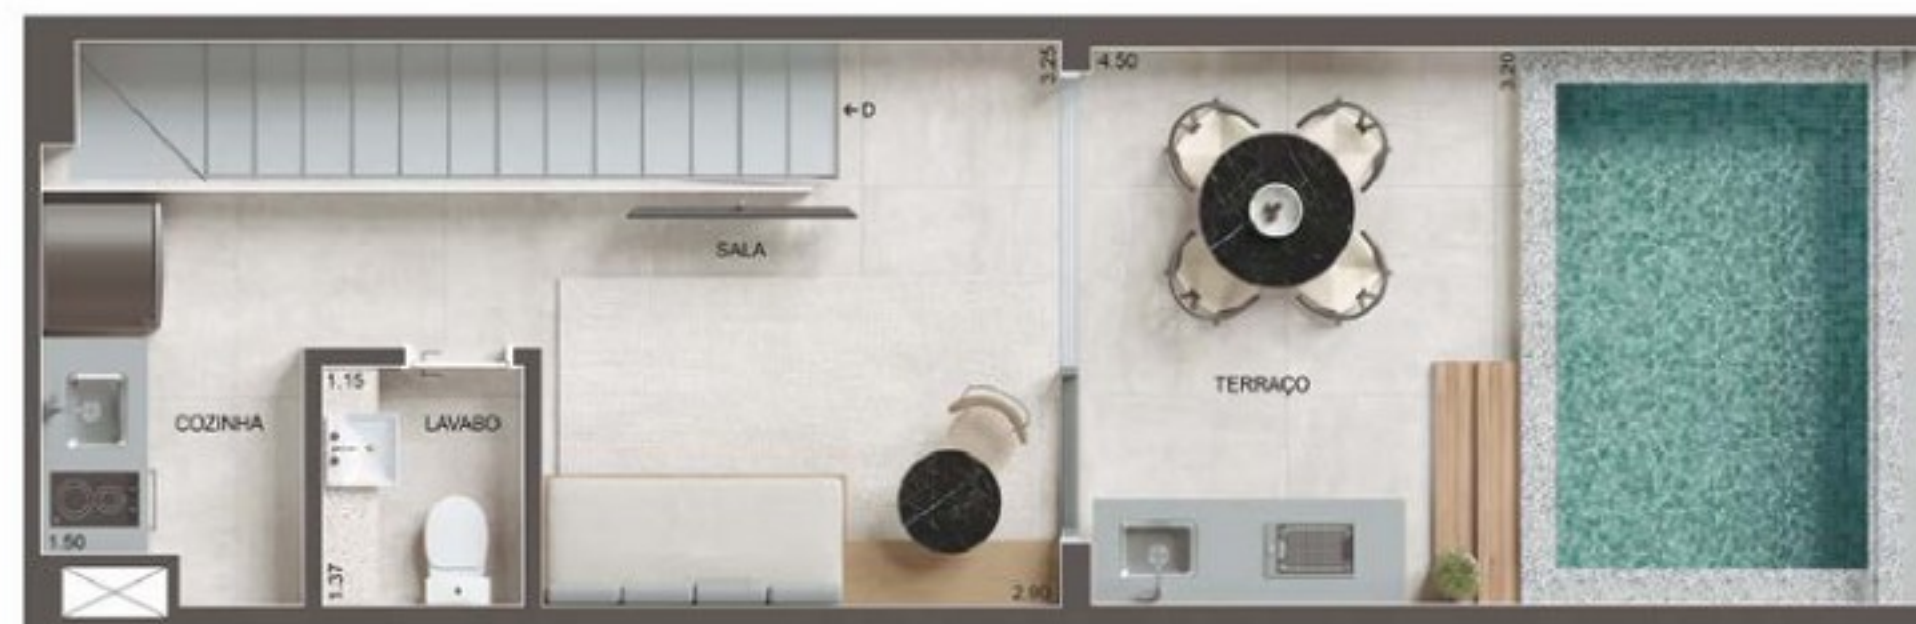

CANTO RIO

COBERTURAS DUPLEX 1308 a 1312  
 Área Privativa 1308 = 73,19m<sup>2</sup>  
 Área Privativa 1309 = 73,58m<sup>2</sup>  
 Área Privativa 1310 e 1311 = 75,37m<sup>2</sup>  
 Área Privativa 1312 = 73,19m<sup>2</sup>  
 (Inferior + Superior)

