

Quadro de áreas privadas



UNIDADES	TIPO	COBERTO M ²	SUBSOLO LOJA / DEP M ²	JIRAU/ TERRAÇOS M ²	TOTAL ÁREA PRIVATIVA M ²
Loja 01	loja	265,01	860,51	506,08	1.631,60
Loja 02	loja	173,19	132,29		305,48
Loja 03	loja	48,96			48,96
Loja 04	loja	40,37			40,37
Loja 05	loja	63,20			63,20
Loja 06	loja	44,45			44,45
Loja 07	loja	52,01			52,01
Loja 08	loja	103,19	86,55		189,74

UNIDADES	TIPO	COBERTO M ²	SUBSOLO LOJA / DEP M ²	TOTAL ÁREA PRIVATIVA M ²
201	sala	43,22	860,51	43,22
202	sala	54,18	132,29	54,18
203	sala	65,36		65,36
204	sala	54,01		54,01
205	sala	74,46		74,46
206	sala	55,17		55,17
207	sala	47,53		47,53
208	sala	67,73	86,55	67,73
209	sala	52,27		52,27
210	sala	97,86		97,86
301	sala	78,41	0,00	78,41
302	sala	84,87	65,19	150,06
303	sala	52,40	14,14	66,54
304	sala	54,09	0,00	54,09
305	sala	55,12	12,57	67,69
306	sala	55,48	6,43	61,91

307	sala	47,85	6,54	54,39
308	sala	48,06	12,46	60,52
309	sala	52,27	0,00	52,27
310	sala	73,84	19,07	92,91
401	sala	78,41		78,41
402	sala	84,87		84,87
403	sala	52,40		52,40
404	sala	54,09		54,09
405	sala	55,12		55,12
406	sala	55,48		55,48
407	sala	47,85		47,85
408	sala	48,06		48,06
409	sala	52,27		52,27
410	sala	66,11		66,11
411	sala	34,98		34,98
412	sala	37,42		37,42
413	sala	57,11		57,11
501	sala	78,41		78,41
502	sala	84,87		84,87
503	sala	52,40		52,40
504	sala	54,09		54,09
505	sala	55,12		55,12
506	sala	55,48		55,48
507	sala	47,85		47,85
508	sala	48,06		48,06
509	sala	52,27		52,27
510	sala	66,11		66,11
511	sala	34,98		34,98
512	sala	37,42		37,42
513	sala	57,11		57,11

3º Subsolo

Garagem

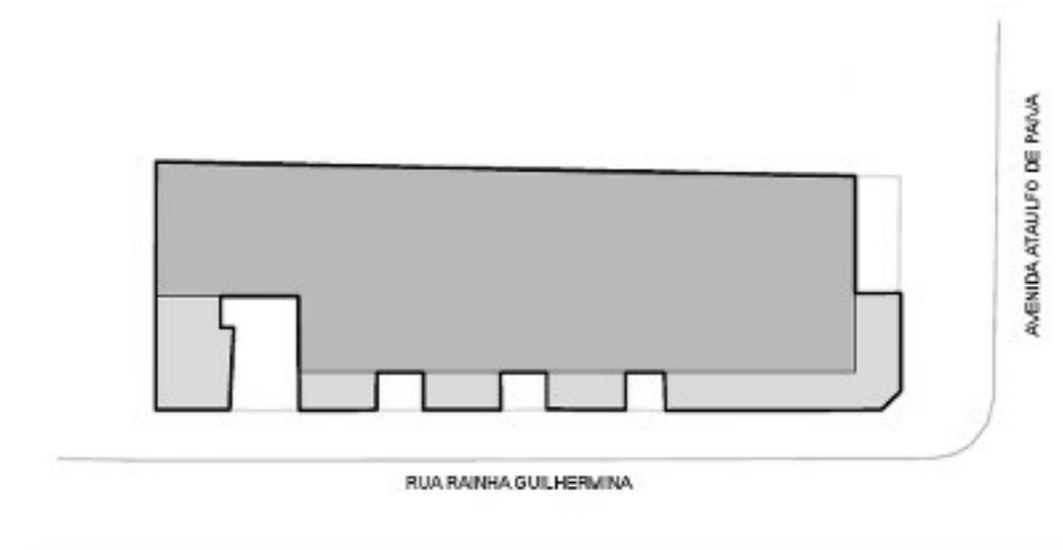
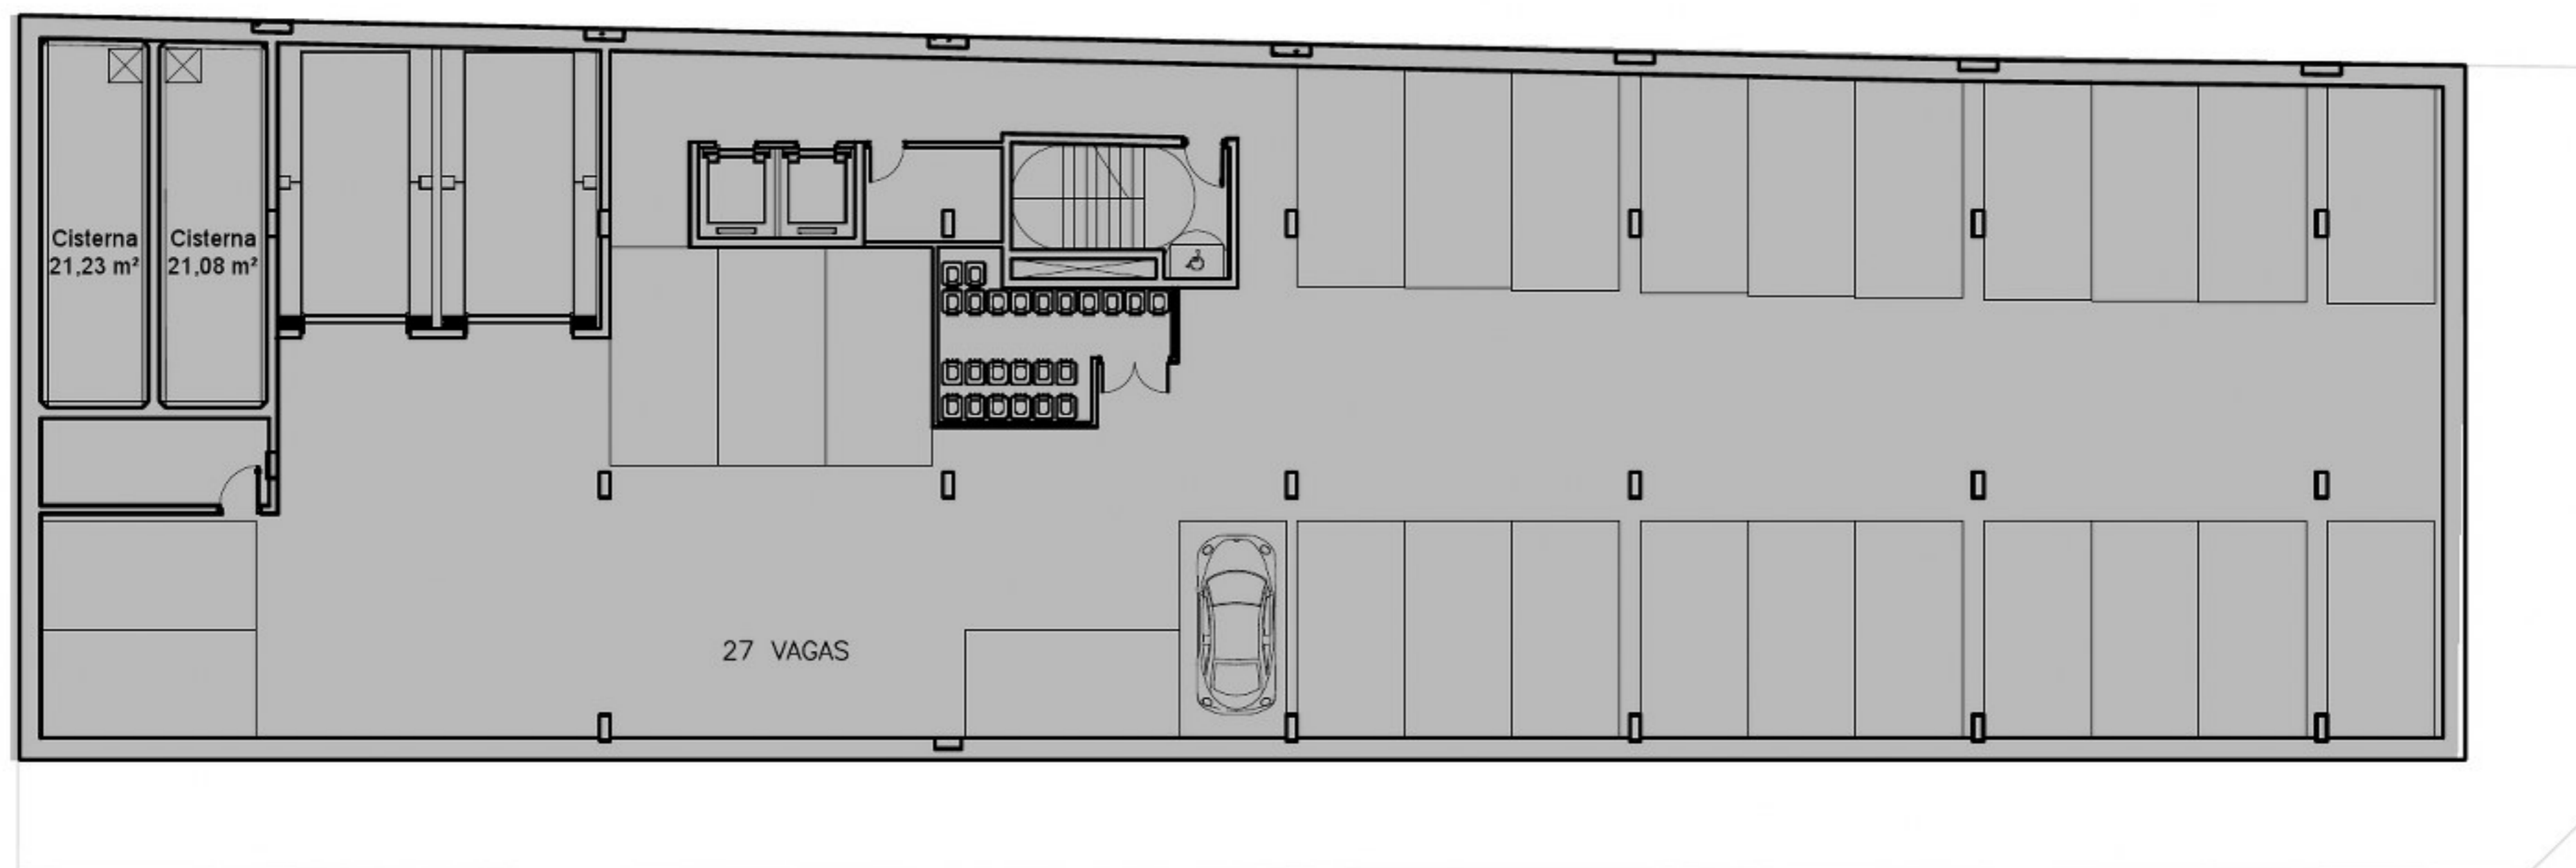


PROJETO PRELIMINAR EM DESENVOLVIMENTO

Esta é uma planta provisória sujeita à alteração sem aviso prévio. O projeto poderá sofrer modificações decorrentes das posturas municipais e das concessionárias locais. A planta não apresenta localização de pilares e prumadas de instalações, pois se trata apenas de um estudo preliminar. As áreas descritas são referentes à área privativa de cada unidade. As áreas privativas representam as áreas dos compartimentos somadas as áreas de paredes. As cotas são de eixo a eixo de cada parede.

2º Subsolo

Garagem

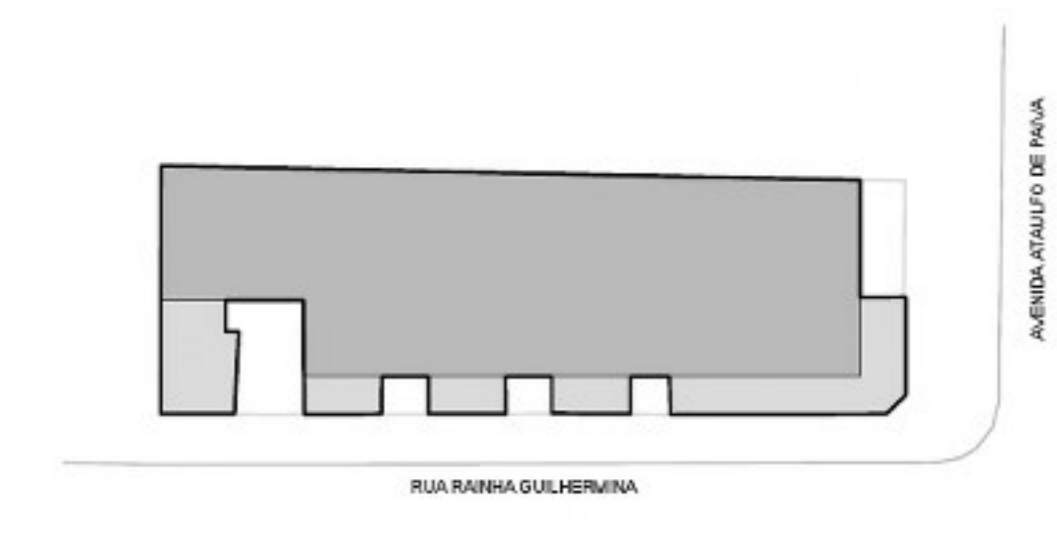
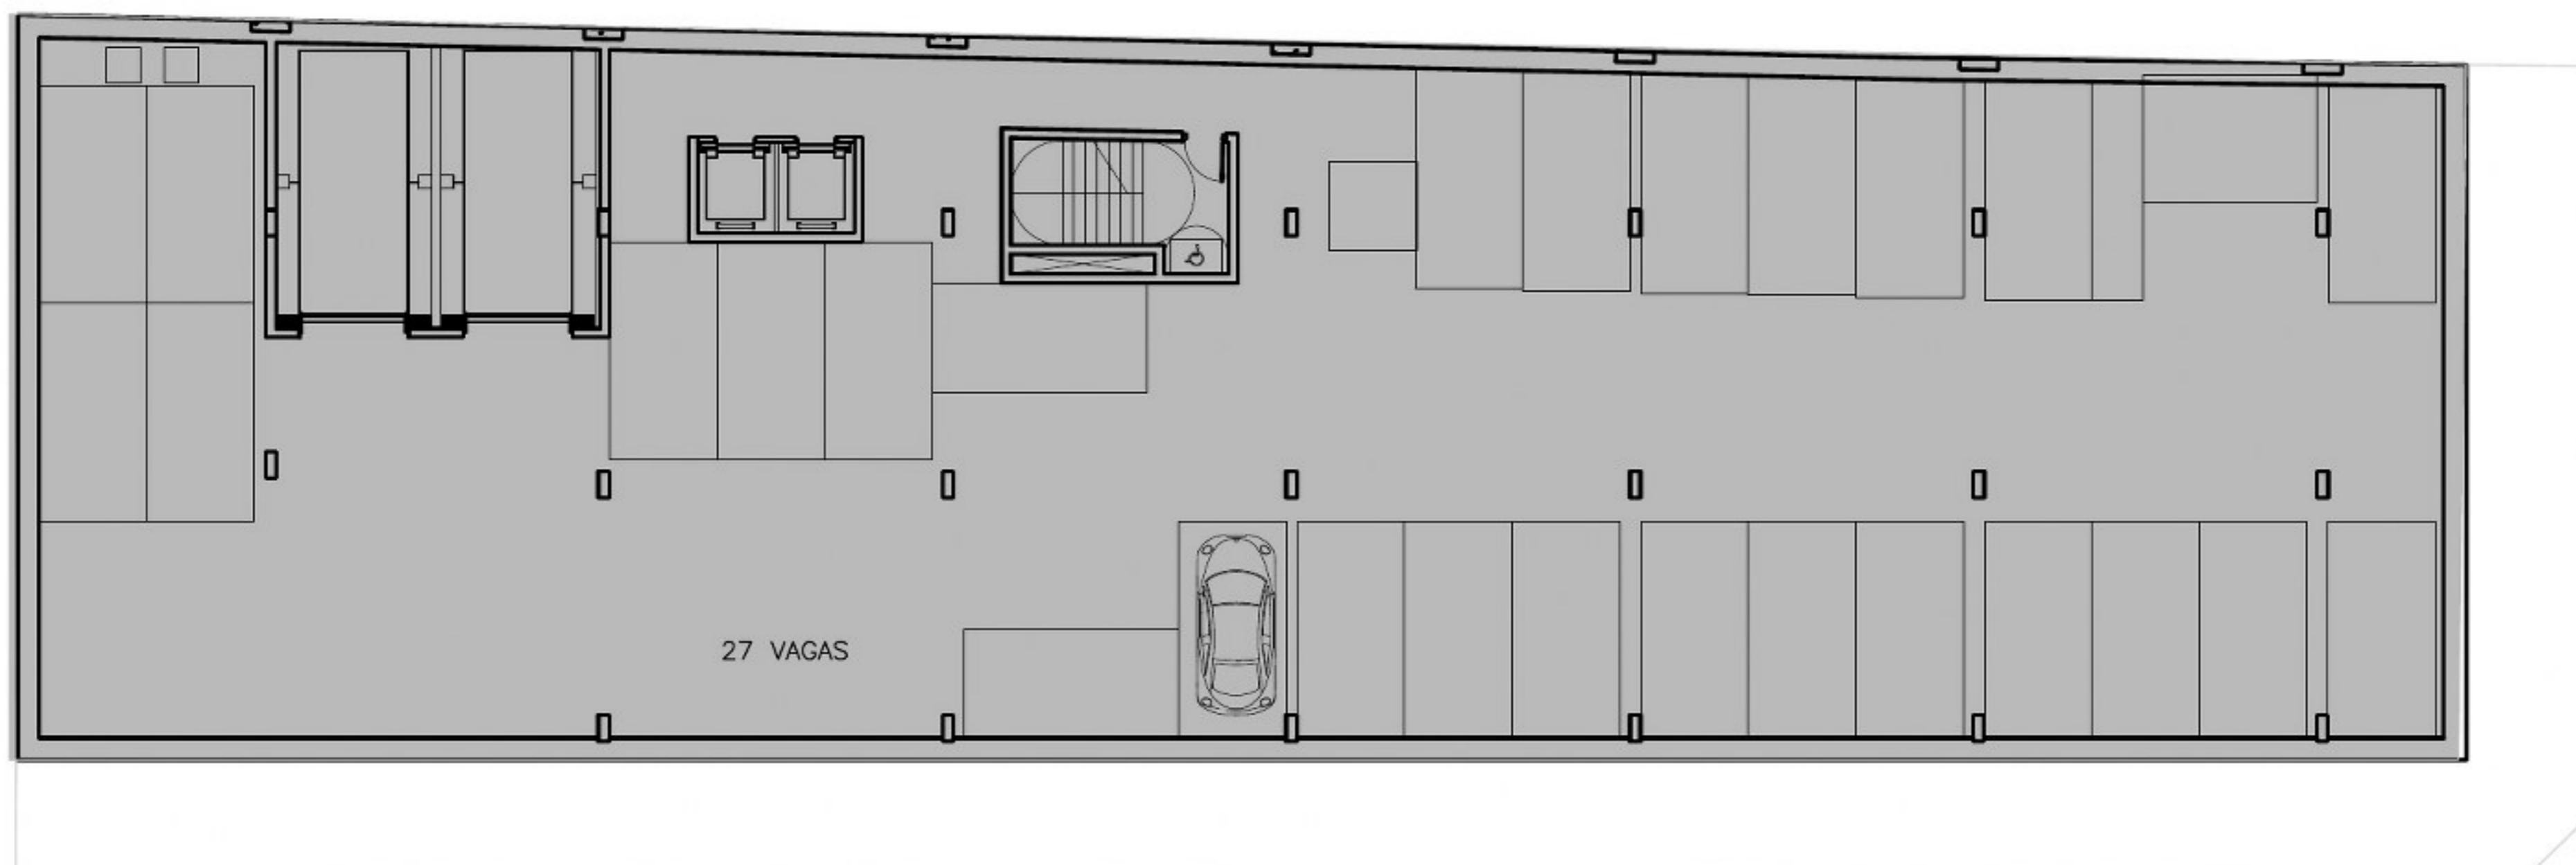


PROJETO PRELIMINAR EM DESENVOLVIMENTO

Esta é uma planta provisória sujeita à alteração sem aviso prévio. O projeto poderá sofrer modificações decorrentes das posturas municipais e das concessionárias locais. A planta não apresenta localização de pilares e prumadas de instalações, pois se trata apenas de um estudo preliminar. As áreas descritas são referentes à área privativa de cada unidade. As áreas privativas representam as áreas dos compartimentos somadas as áreas de paredes. As cotas são de eixo a eixo de cada parede.

1º Subsolo

Subsolo – Loja 01

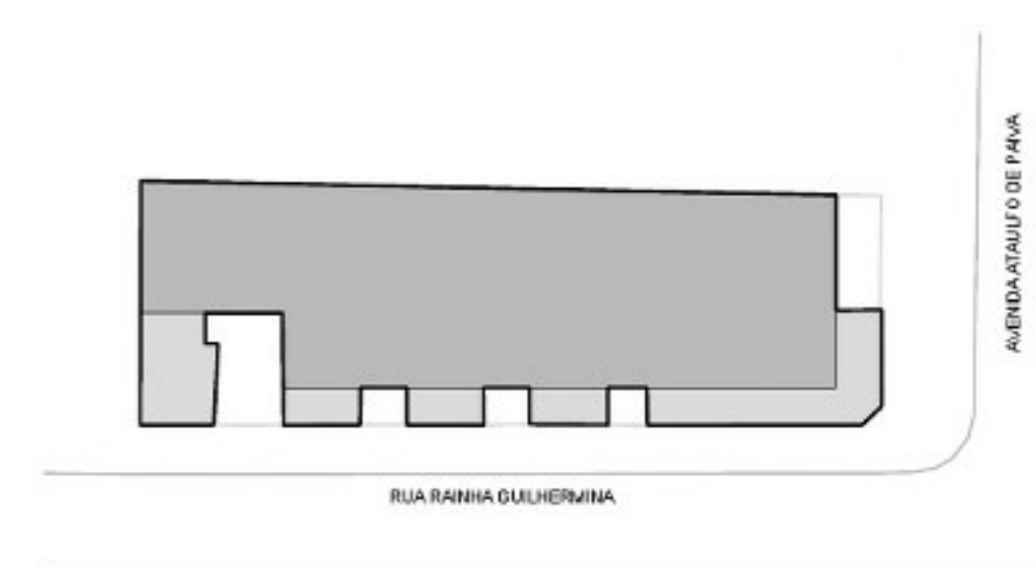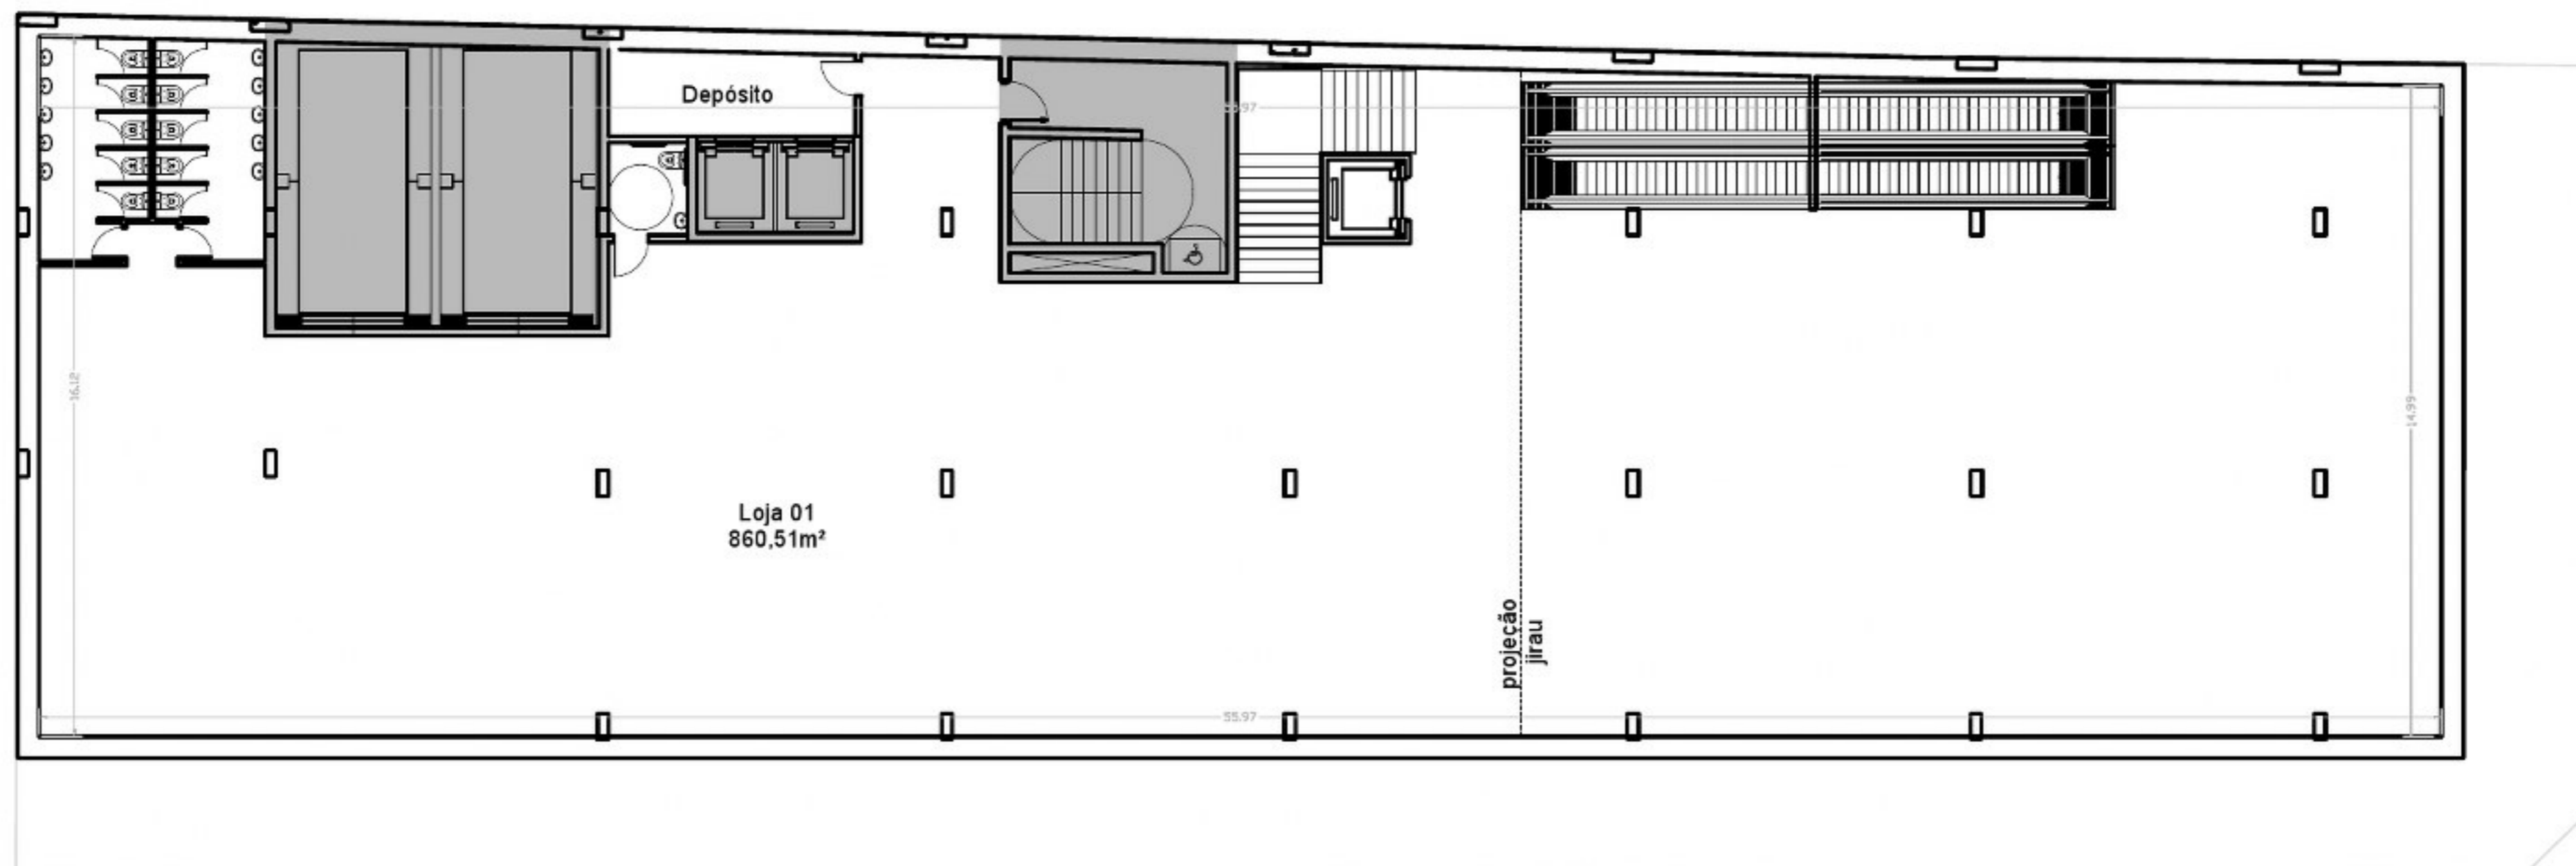


PROJETO PRELIMINAR EM DESENVOLVIMENTO

Esta é uma planta provisória sujeita à alteração sem aviso prévio. O projeto poderá sofrer modificações decorrentes das posturas municipais e das concessionárias locais. A planta não apresenta localização de pilares e prumadas de instalações, pois se trata apenas de um estudo preliminar. As áreas descritas são referentes à área privativa de cada unidade. As áreas privativas representam as áreas dos compartimentos somadas as áreas de paredes. As cotas são de eixo a eixo de cada parede.


Jirau 1º Subsolo

Jirau do Subsolo – Loja 01

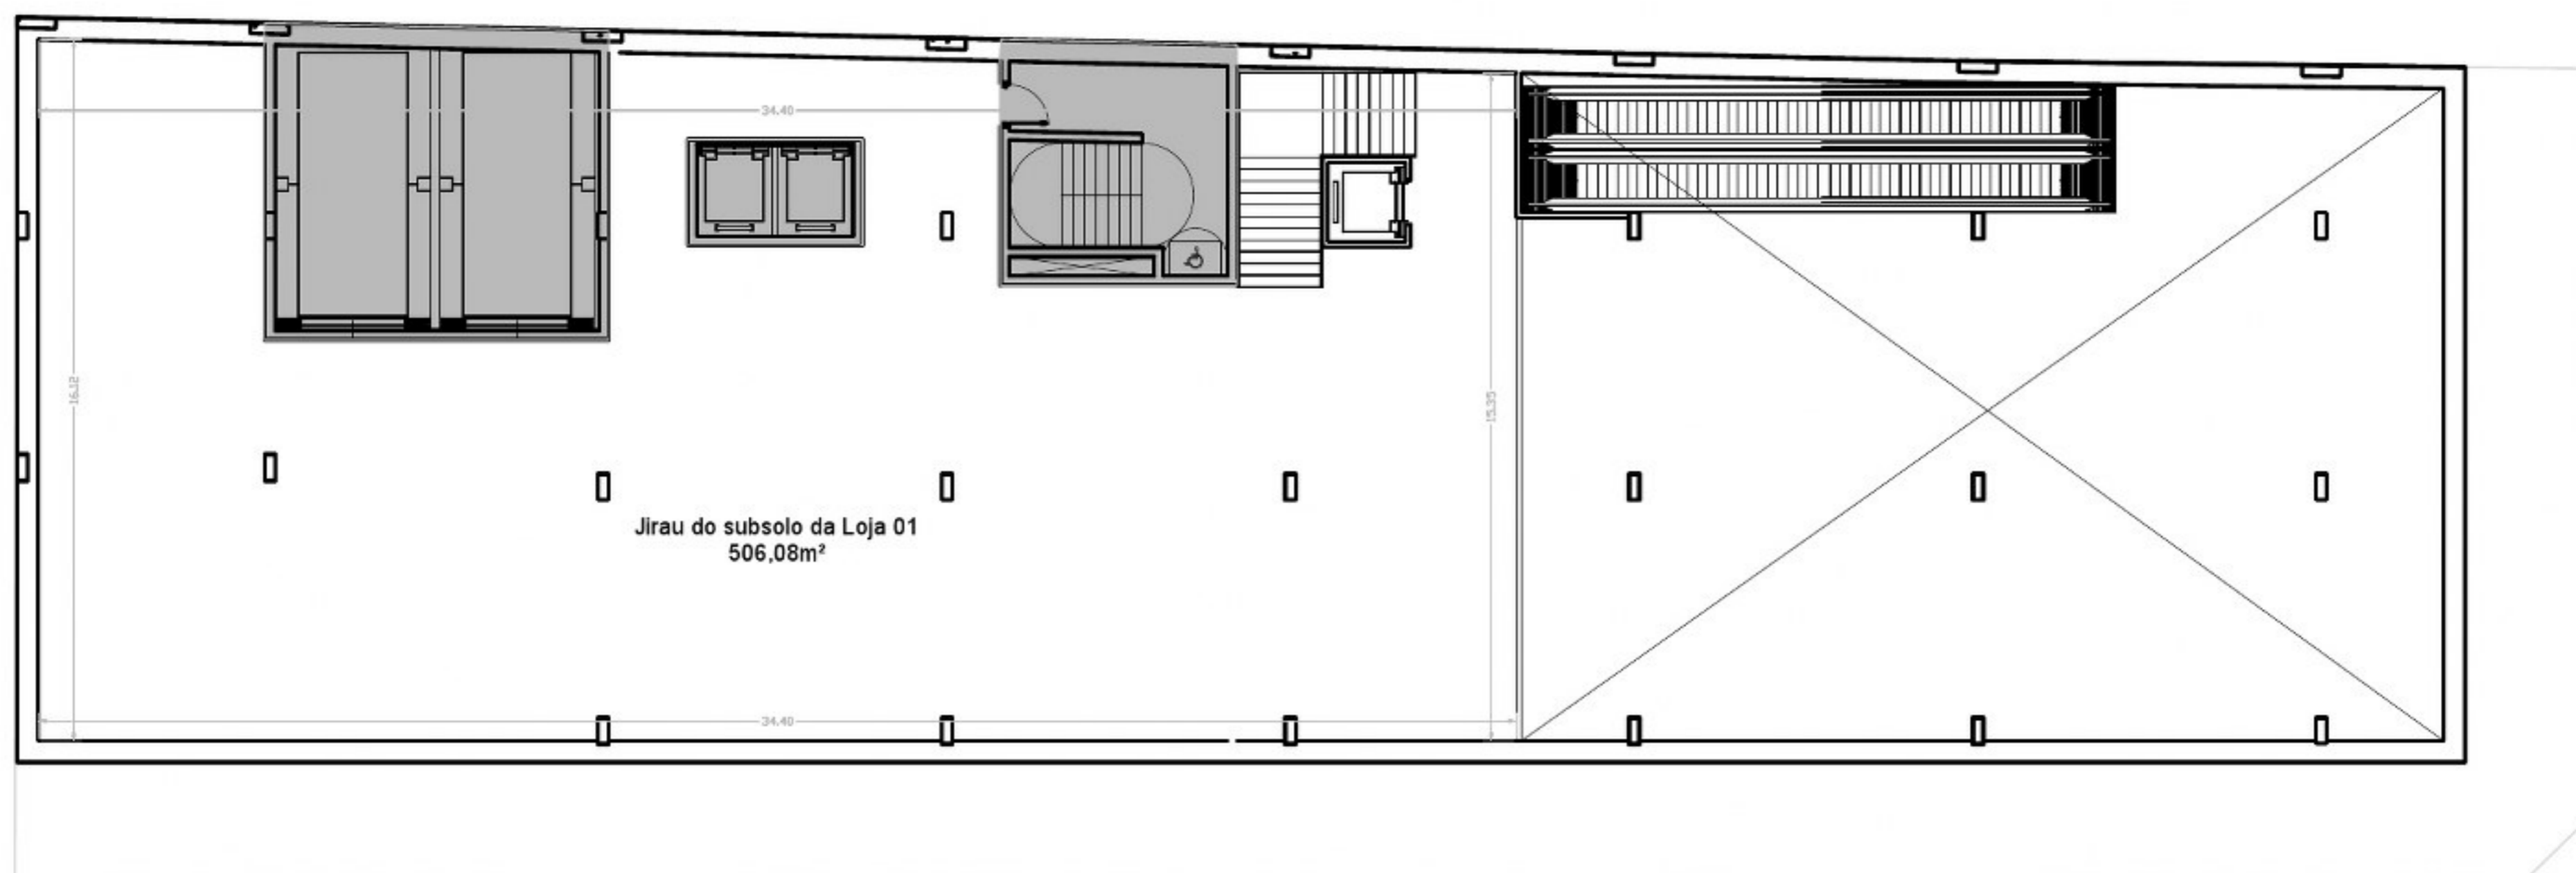


PROJETO PRELIMINAR EM DESENVOLVIMENTO

Esta é uma planta provisória sujeita à alteração sem aviso prévio. O projeto poderá sofrer modificações decorrentes das posturas municipais e das concessionárias locais. A planta não apresenta localização de pilares e prumadas de instalações, pois se trata apenas de um estudo preliminar. As áreas descritas são referentes à área privativa de cada unidade. As áreas privativas representam as áreas dos compartimentos somadas as áreas de paredes. As cotas são de eixo a eixo de cada parede.

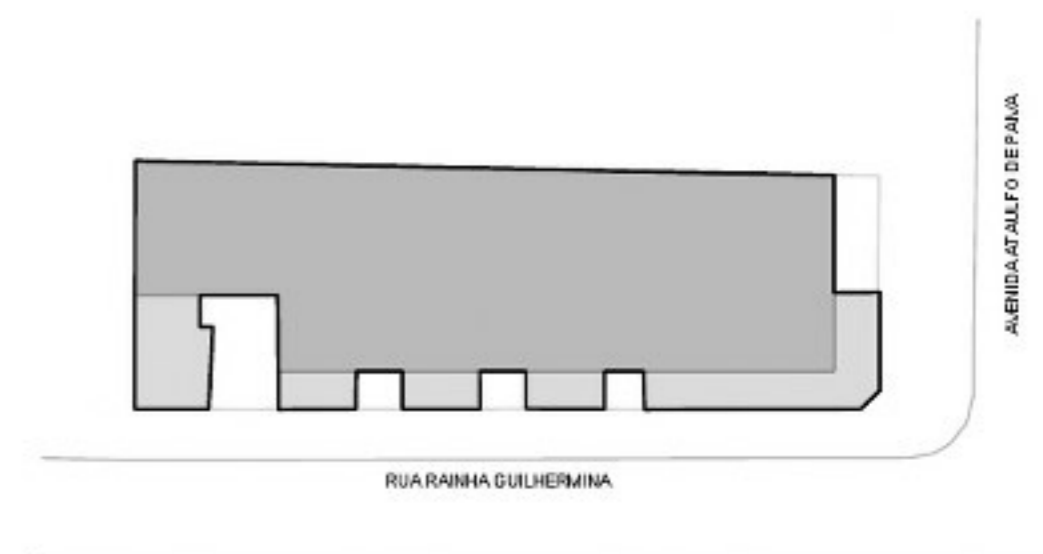

Térreo

Lojas 01 a 08

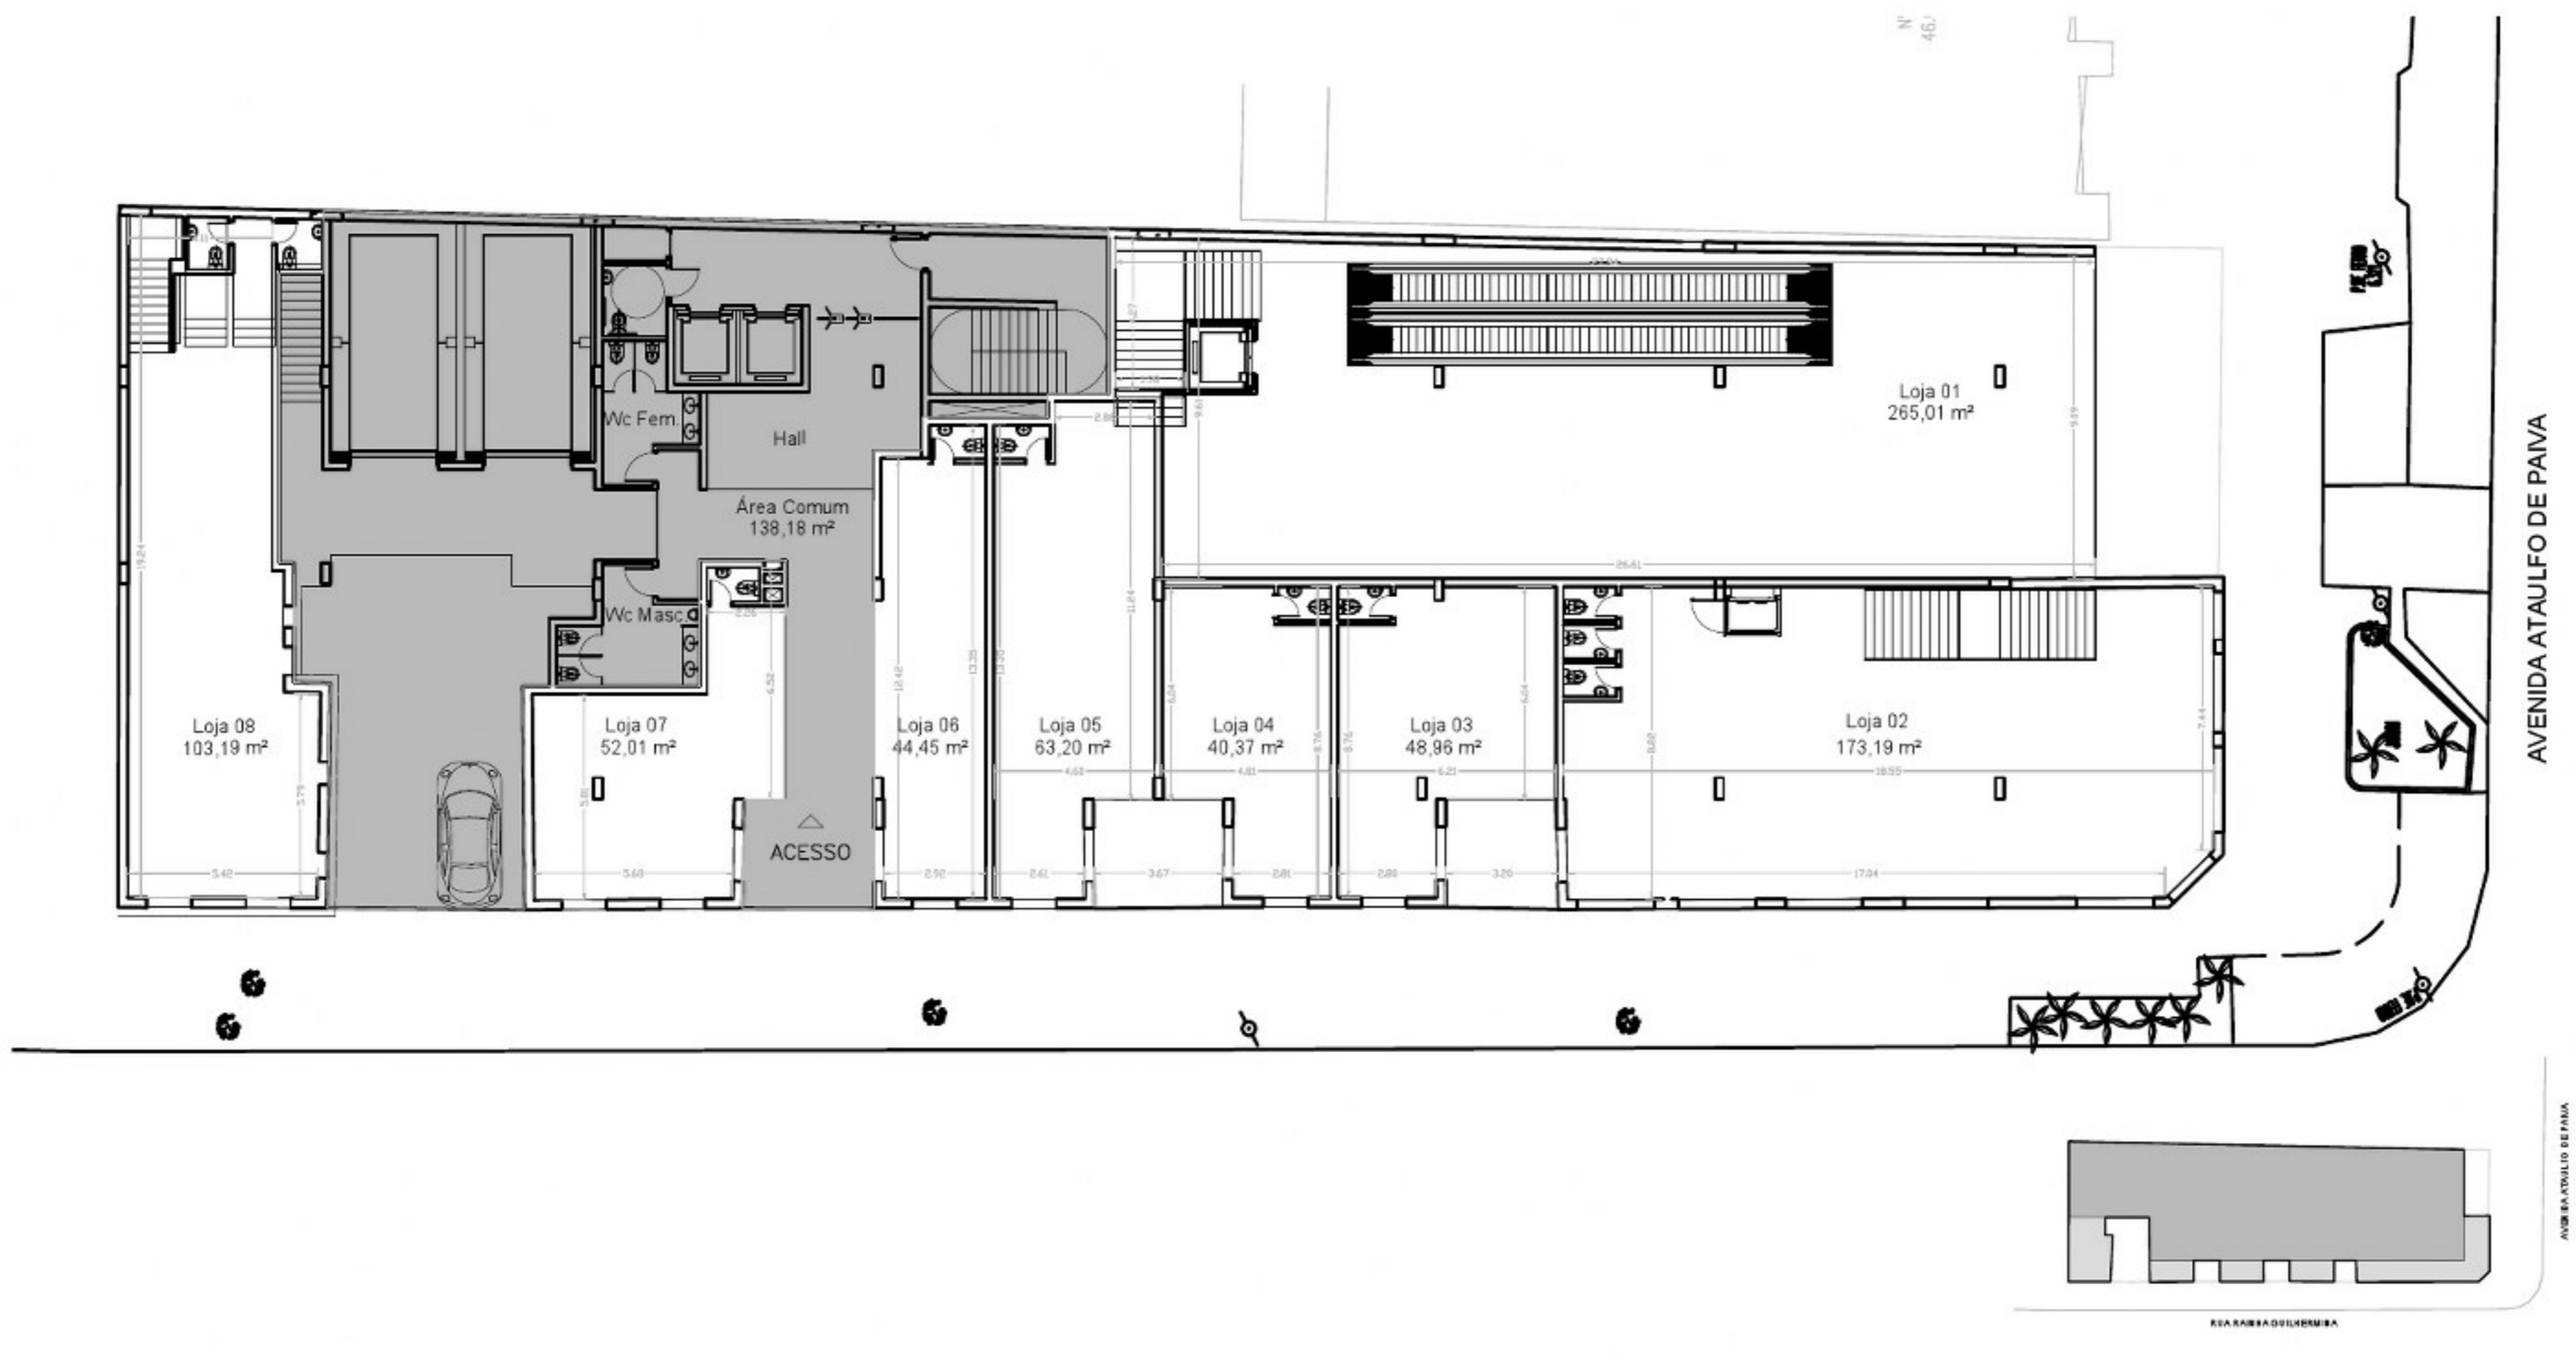


PROJETO PRELIMINAR EM DESENVOLVIMENTO

Esta é uma planta provisória sujeita à alteração sem aviso prévio. O projeto poderá sofrer modificações decorrentes das posturas municipais e das concessionárias locais. A planta não apresenta localização de pilares e prumadas de instalações, pois se trata apenas de um estudo preliminar. As áreas descritas são referentes à área privativa de cada unidade. As áreas privativas representam as áreas dos compartimentos somadas as áreas de paredes. As cotas são de eixo a eixo de cada parede.

2º Pavimento

Salas 201 a 210

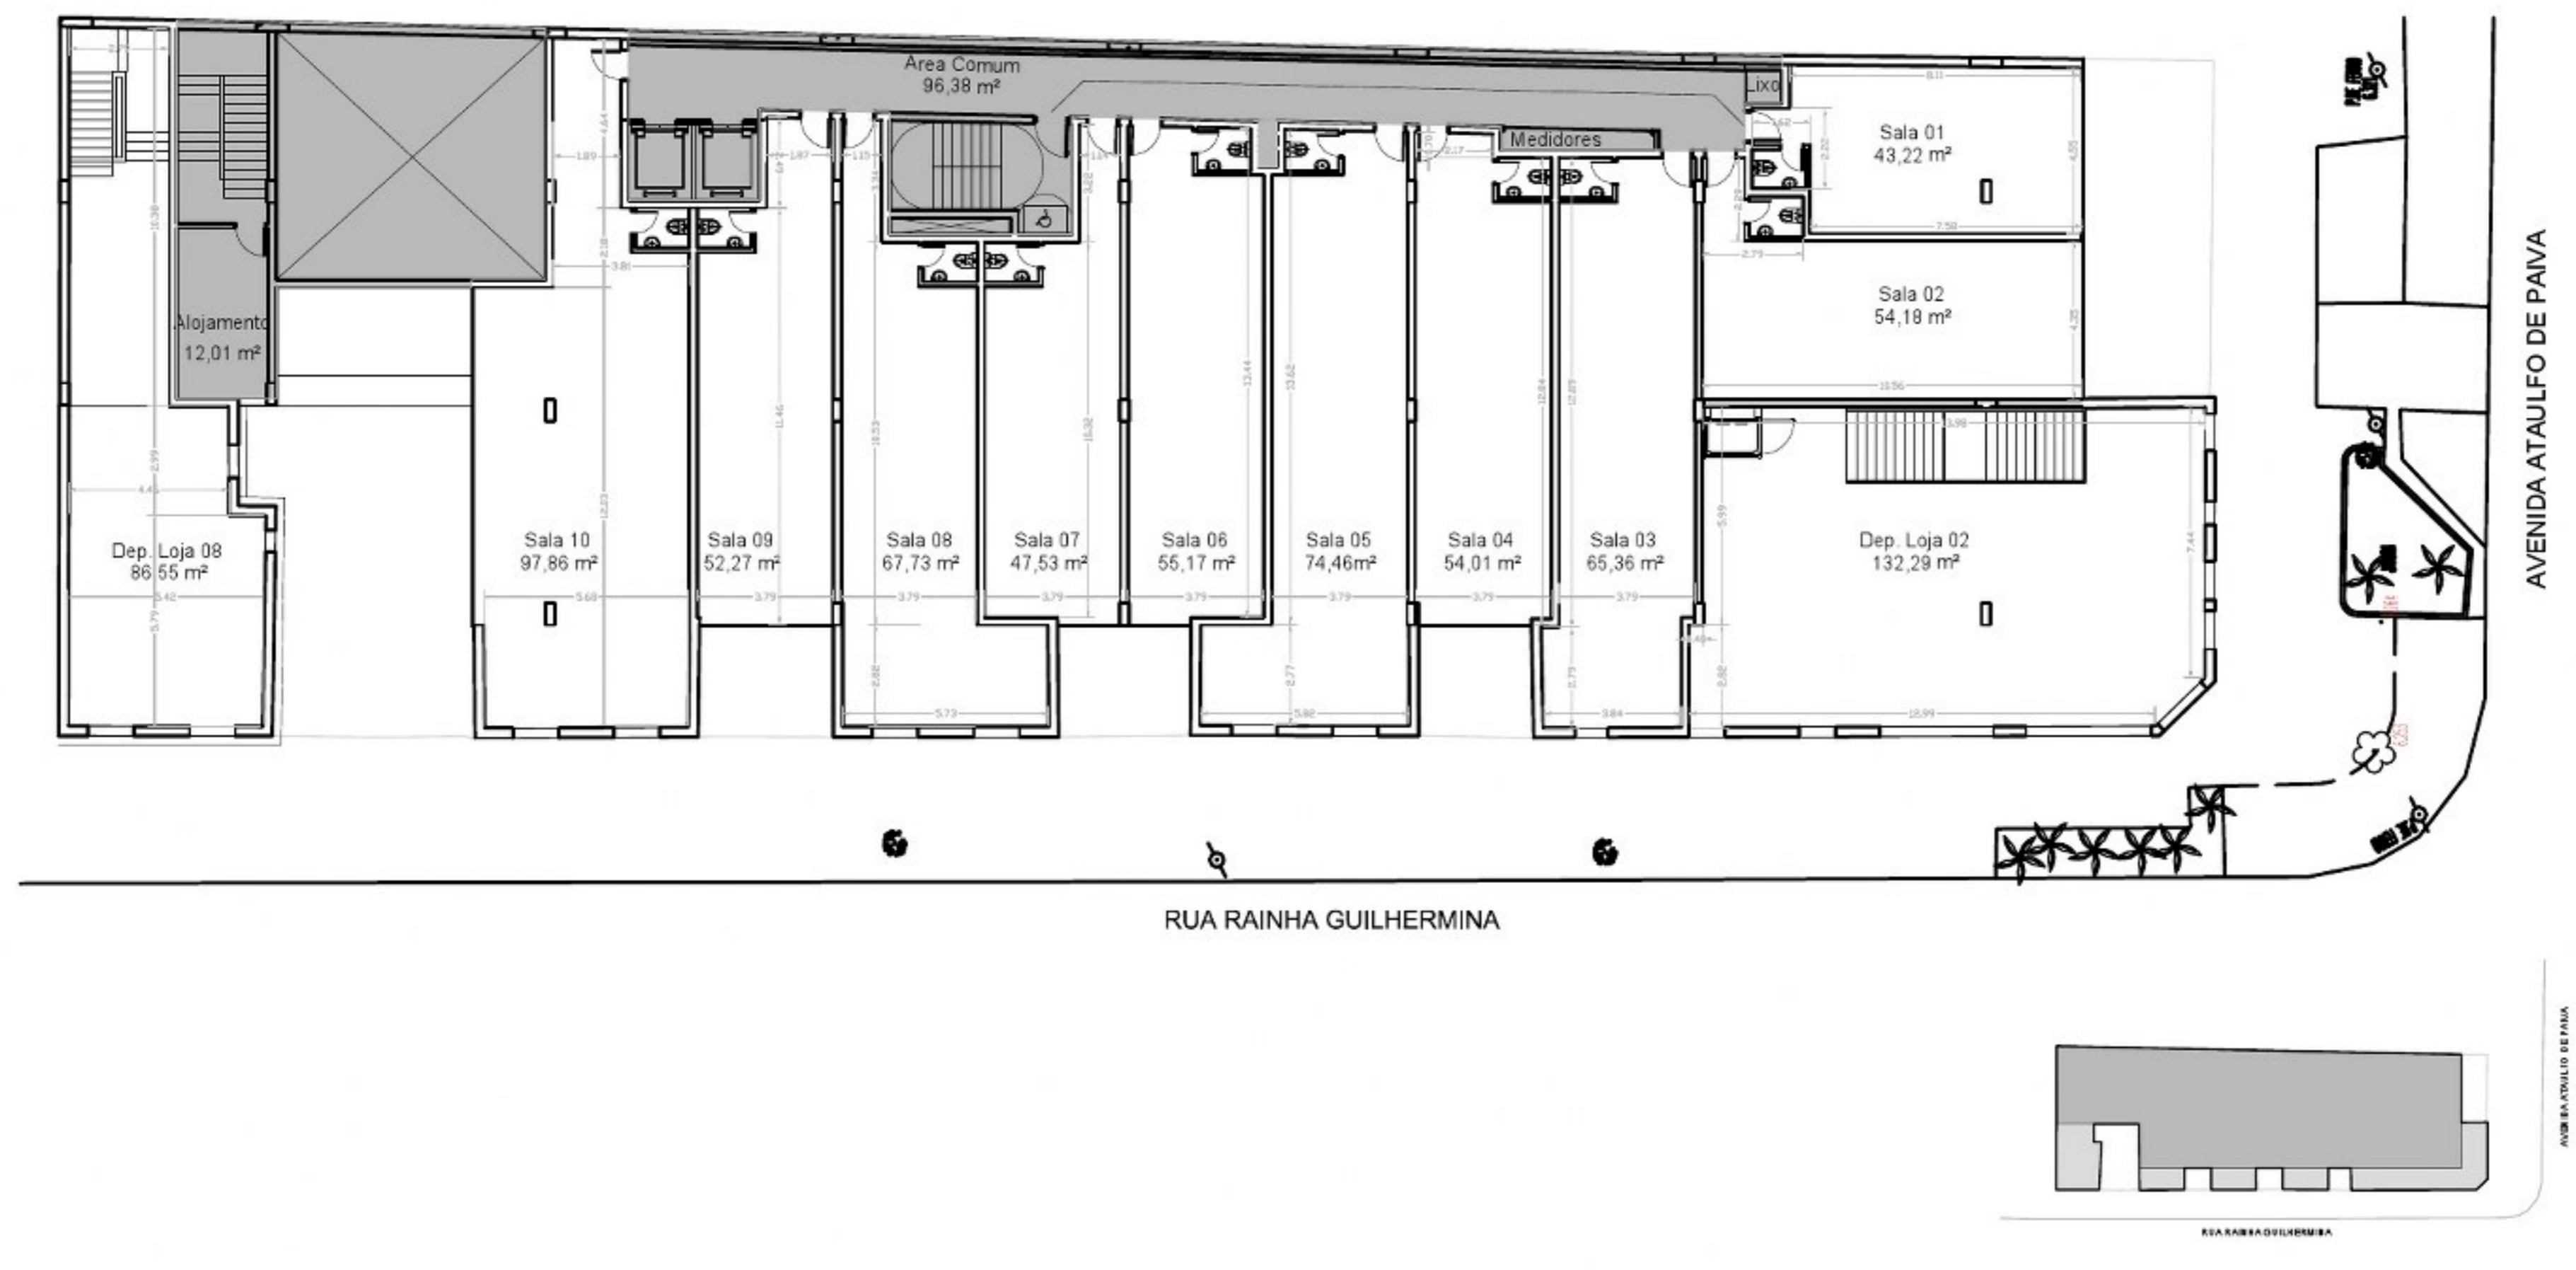


PROJETO PRELIMINAR EM DESENVOLVIMENTO

Esta é uma planta provisória sujeita à alteração sem aviso prévio. O projeto poderá sofrer modificações decorrentes das posturas municipais e das concessionárias locais. A planta não apresenta localização de pilares e prumadas de instalações, pois se trata apenas de um estudo preliminar. As áreas descritas são referentes à área privativa de cada unidade. As áreas privativas representam as áreas dos compartimentos somadas as áreas de paredes. As cotas são de eixo a eixo de cada parede.

3º Pavimento

Salas 301 a 310

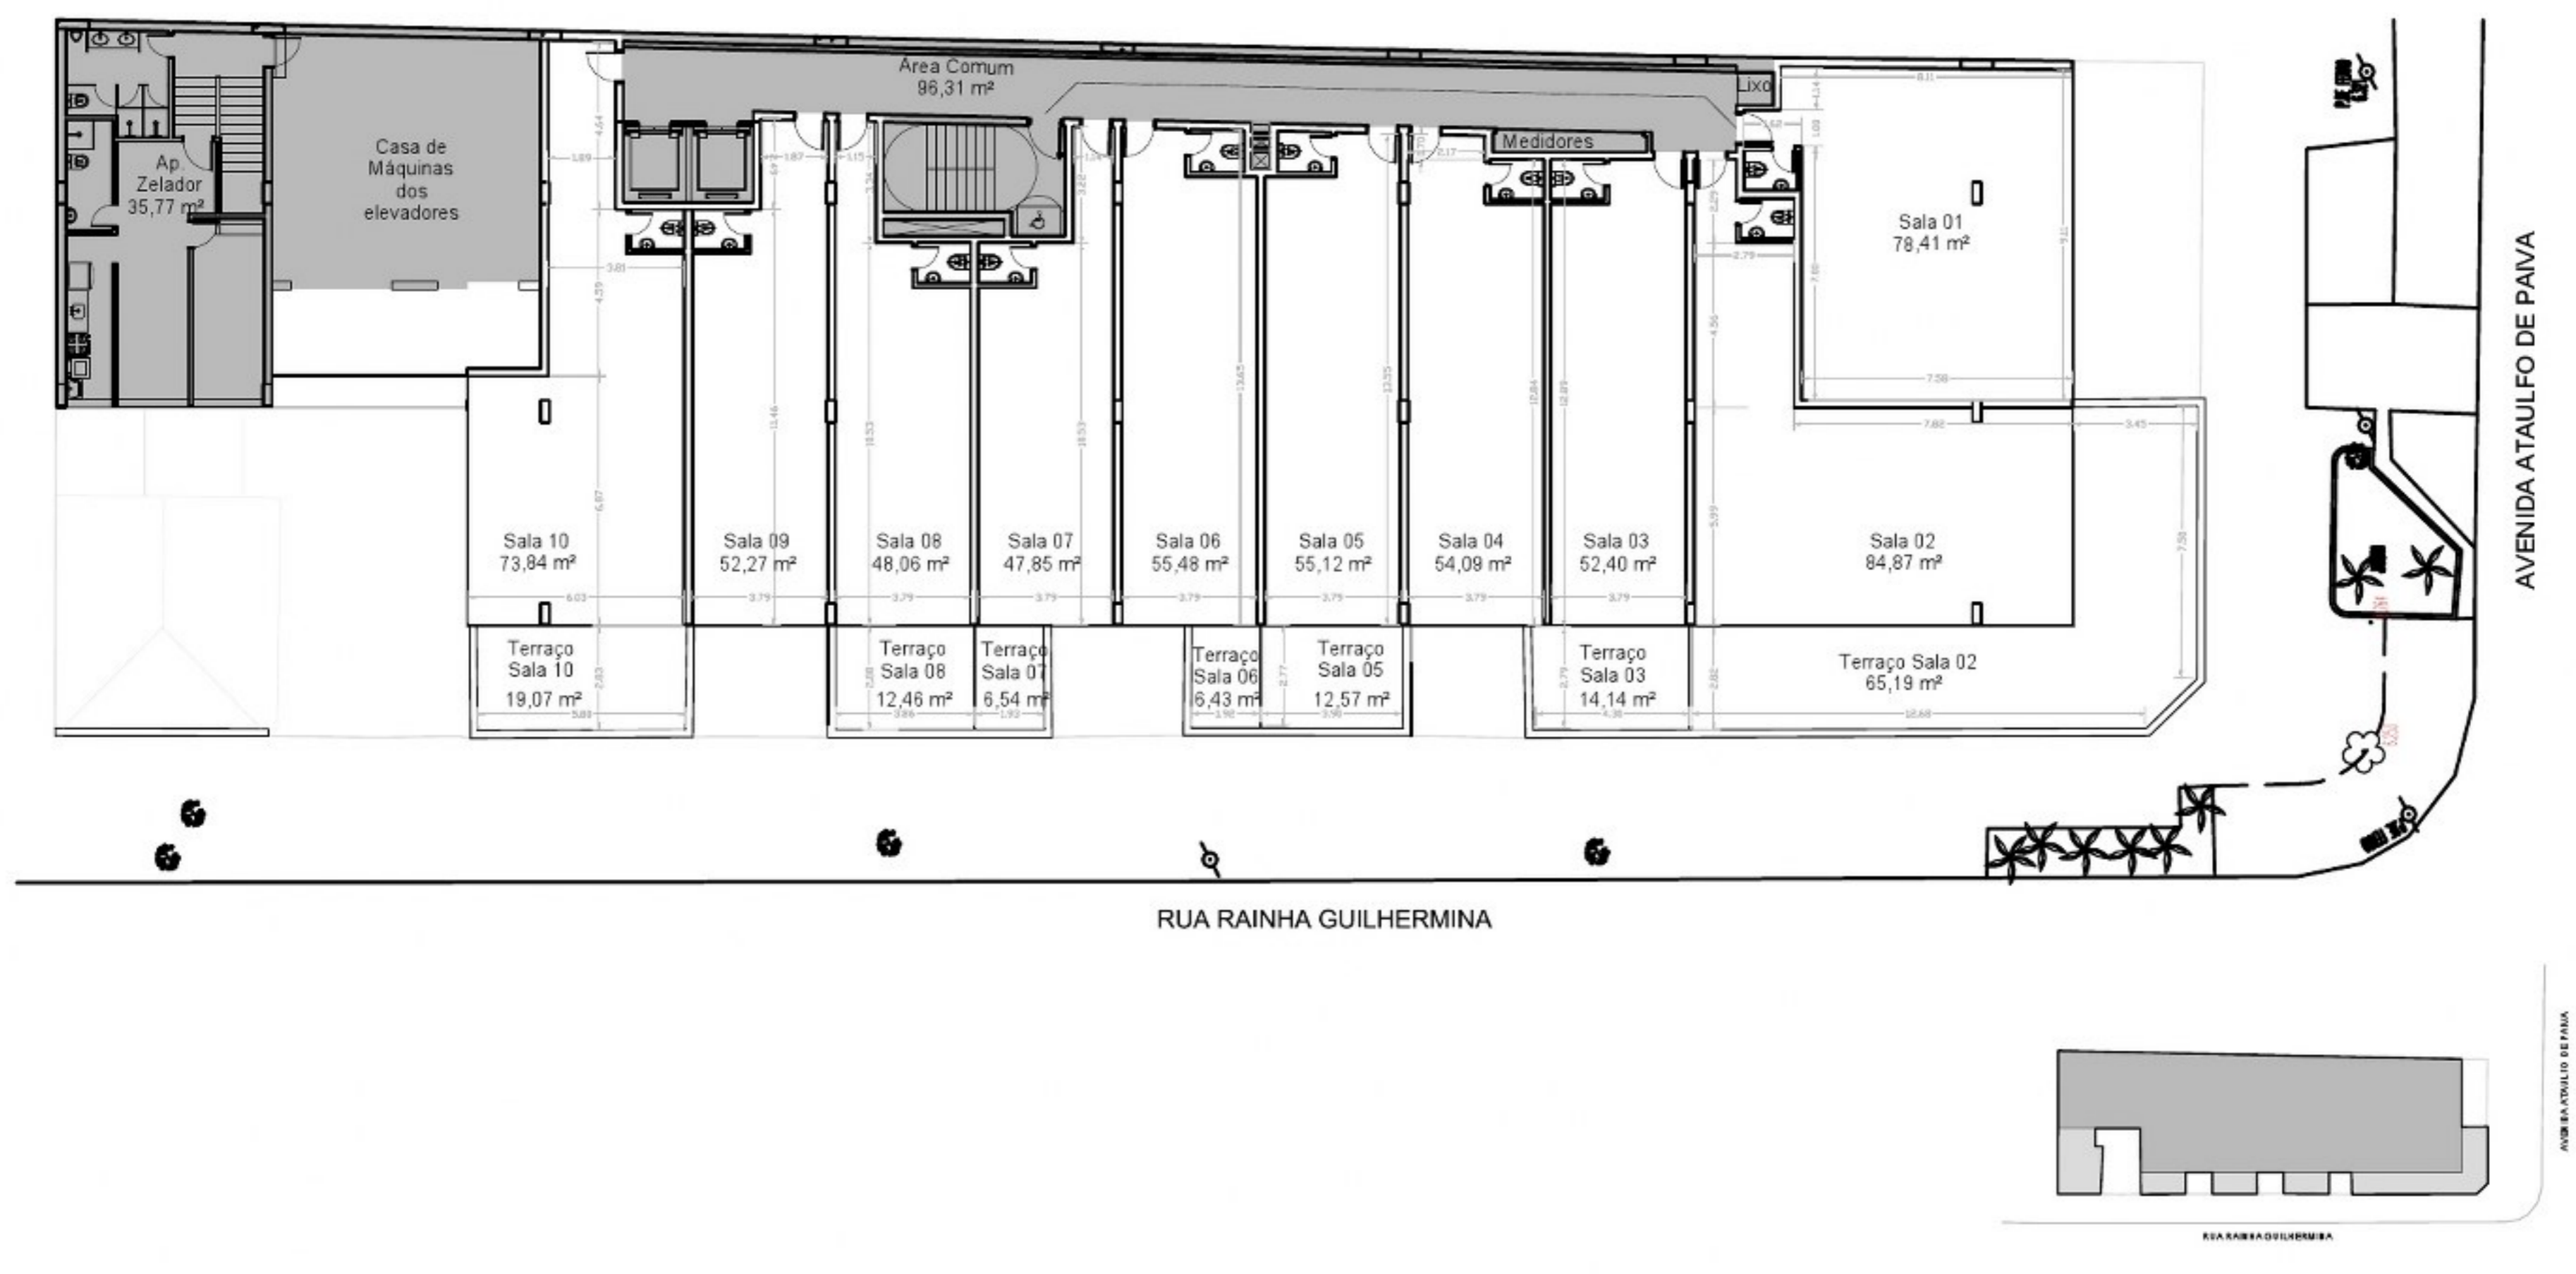


PROJETO PRELIMINAR EM DESENVOLVIMENTO

Esta é uma planta provisória sujeita à alteração sem aviso prévio. O projeto poderá sofrer modificações decorrentes das posturas municipais e das concessionárias locais. A planta não apresenta localização de pilares e prumadas de instalações, pois se trata apenas de um estudo preliminar. As áreas descritas são referentes à área privativa de cada unidade. As áreas privativas representam as áreas dos compartimentos somadas as áreas de paredes. As cotas são de eixo a eixo de cada parede.

Planta Tipo 4º e 5º


Salas 401 a 513

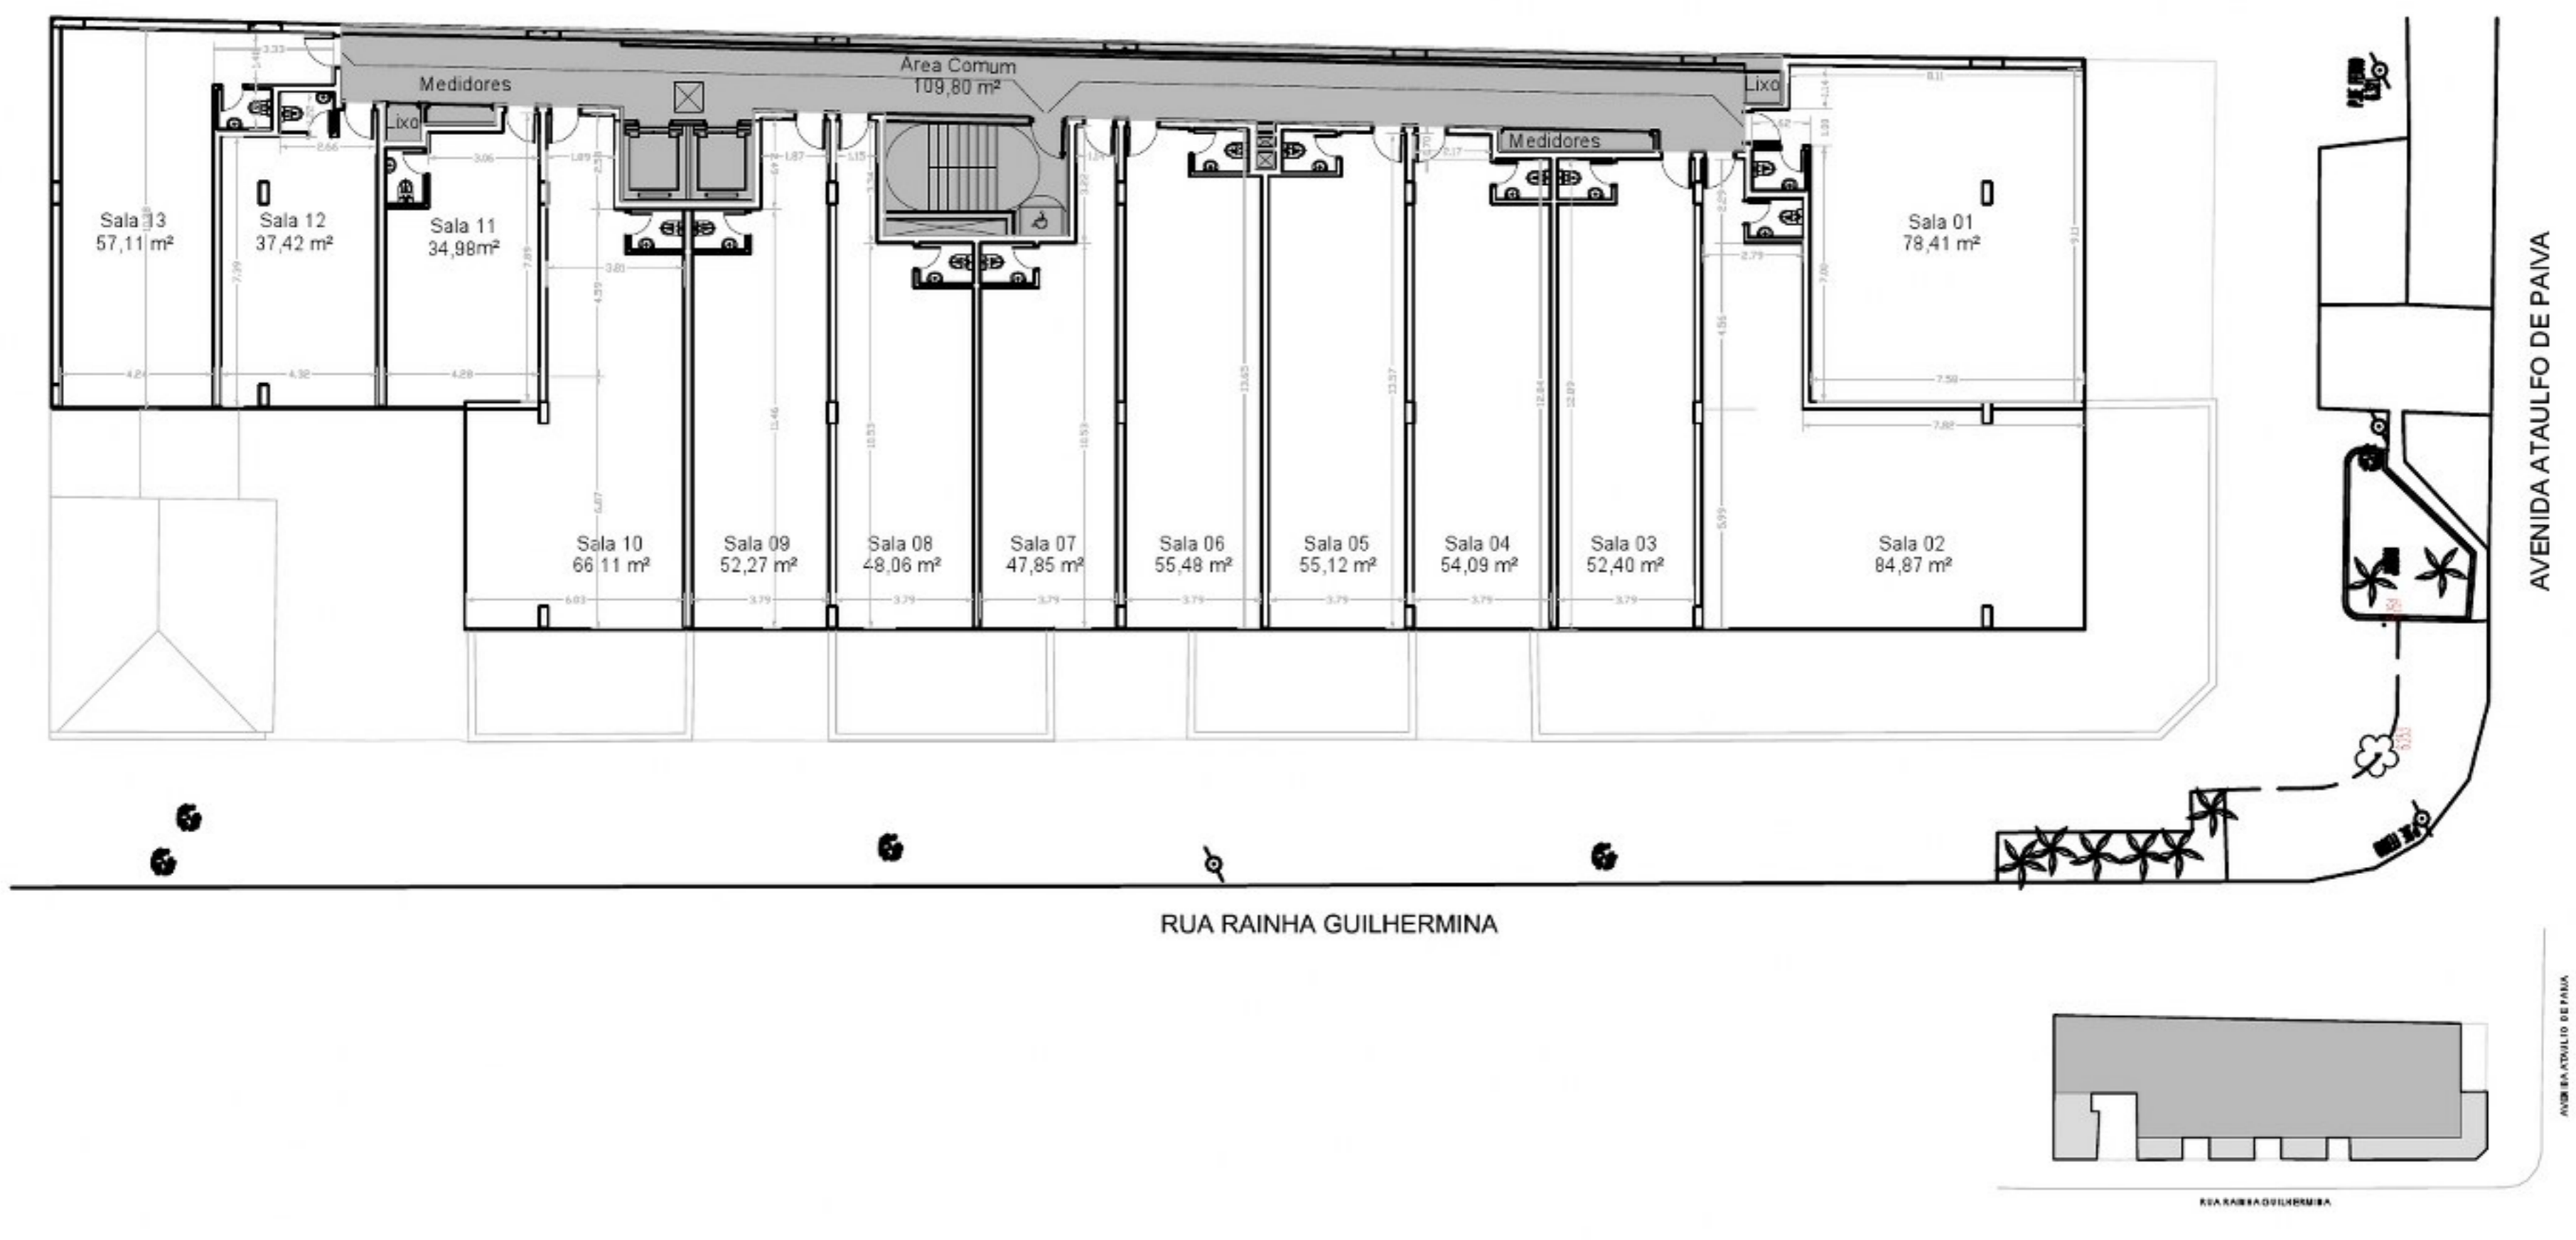

PROJETO PRELIMINAR EM DESENVOLVIMENTO

Esta é uma planta provisória sujeita à alteração sem aviso prévio. O projeto poderá sofrer modificações decorrentes das posturas municipais e das concessionárias locais. A planta não apresenta localização de pilares e prumadas de instalações, pois se trata apenas de um estudo preliminar. As áreas descritas são referentes à área privativa de cada unidade. As áreas privativas representam as áreas dos compartimentos somadas as áreas de paredes. As cotas são de eixo a eixo de cada parede.


Telhado

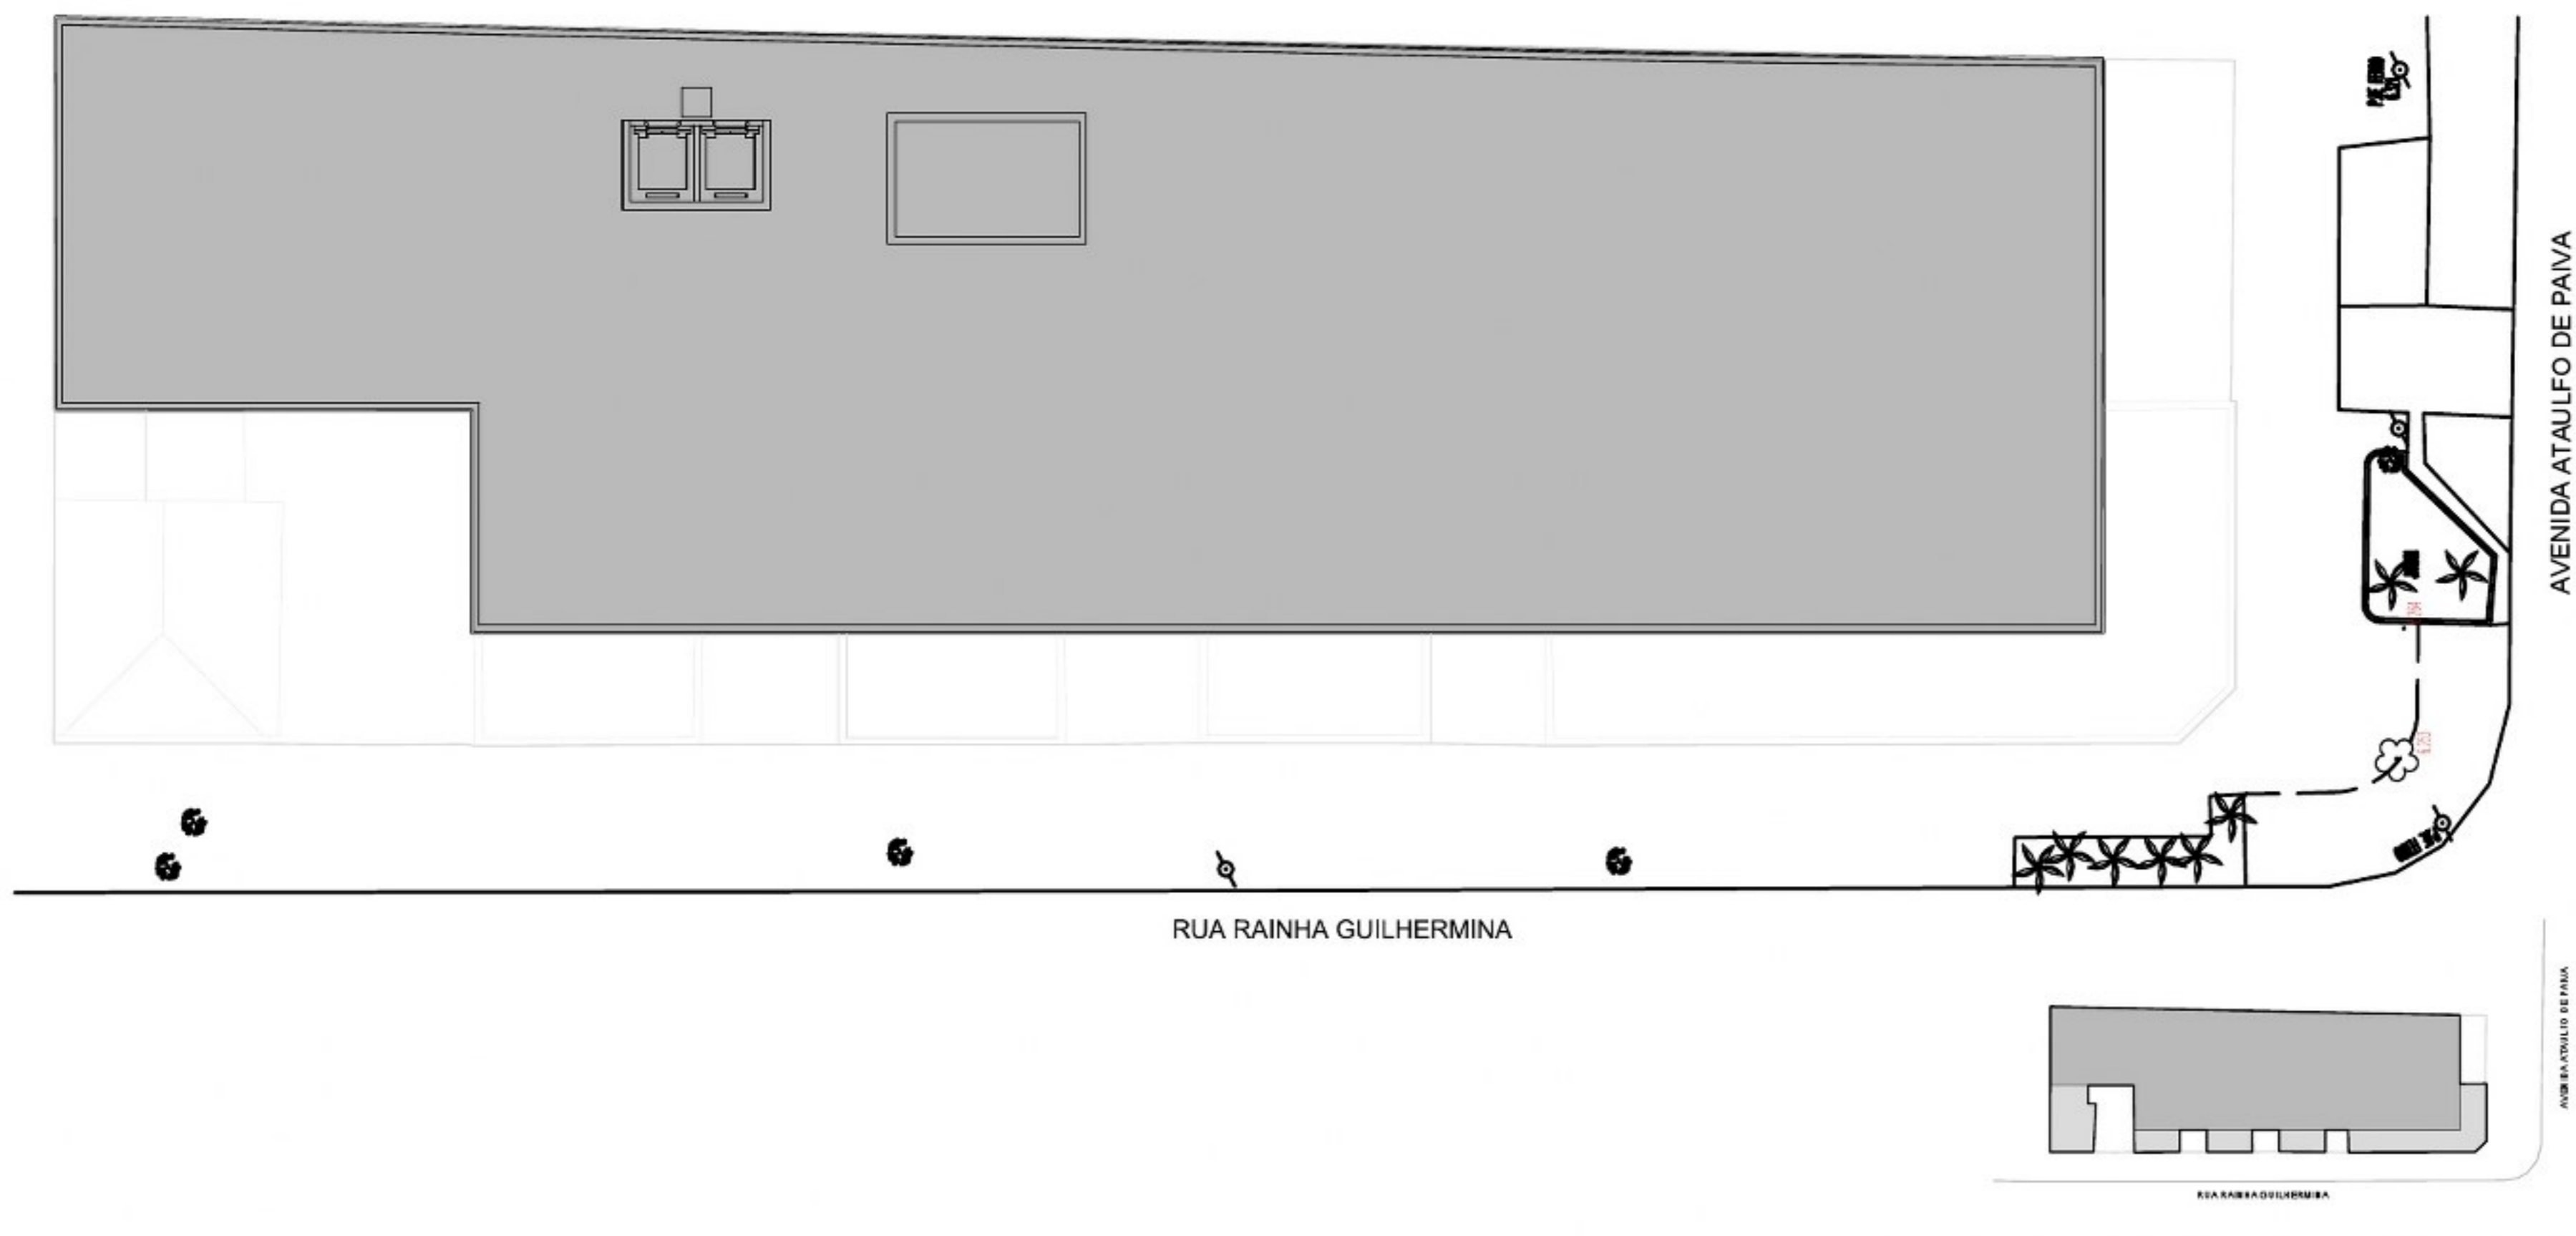

PROJETO PRELIMINAR EM DESENVOLVIMENTO

Esta é uma planta provisória sujeita à alteração sem aviso prévio. O projeto poderá sofrer modificações decorrentes das posturas municipais e das concessionárias locais. A planta não apresenta localização de pilares e prumadas de instalações, pois se trata apenas de um estudo preliminar. As áreas descritas são referentes à área privativa de cada unidade. As áreas privativas representam as áreas dos compartimentos somadas as áreas de paredes. As cotas são de eixo a eixo de cada parede.

Corte

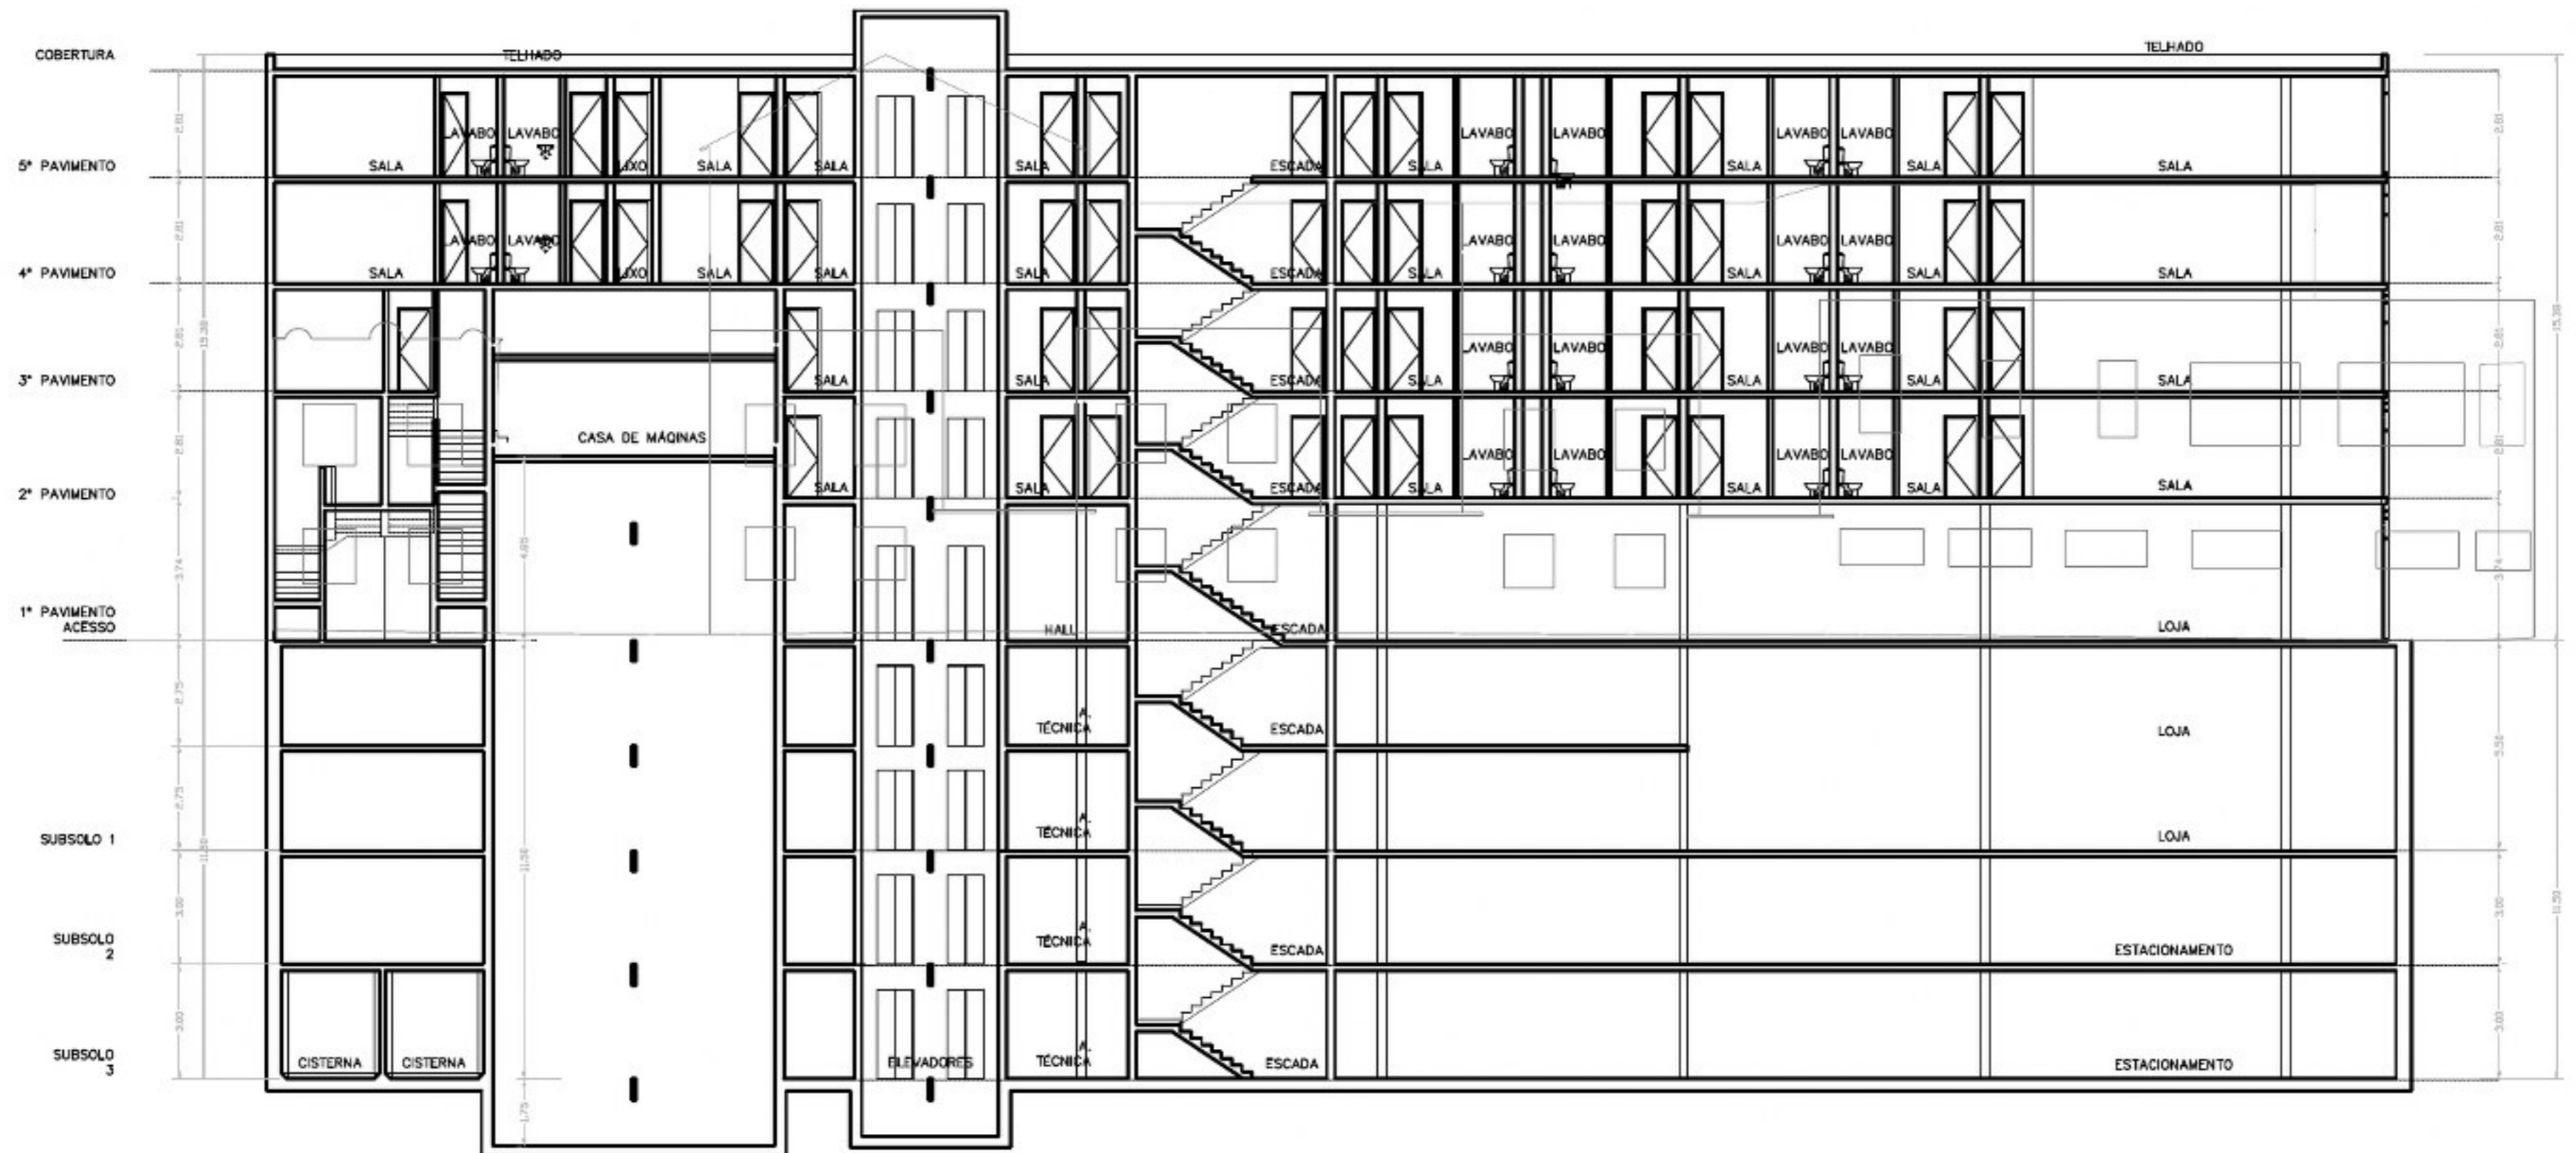

PROJETO PRELIMINAR EM DESENVOLVIMENTO

Esta é uma planta provisória sujeita à alteração sem aviso prévio. O projeto poderá sofrer modificações decorrentes das posturas municipais e das concessionárias locais. A planta não apresenta localização de pilares e prumadas de instalações, pois se trata apenas de um estudo preliminar. As áreas descritas são referentes à área privativa de cada unidade. As áreas privativas representam as áreas dos compartimentos somadas as áreas de paredes. As cotas são de eixo a eixo de cada parede.

