



SUBSOLO

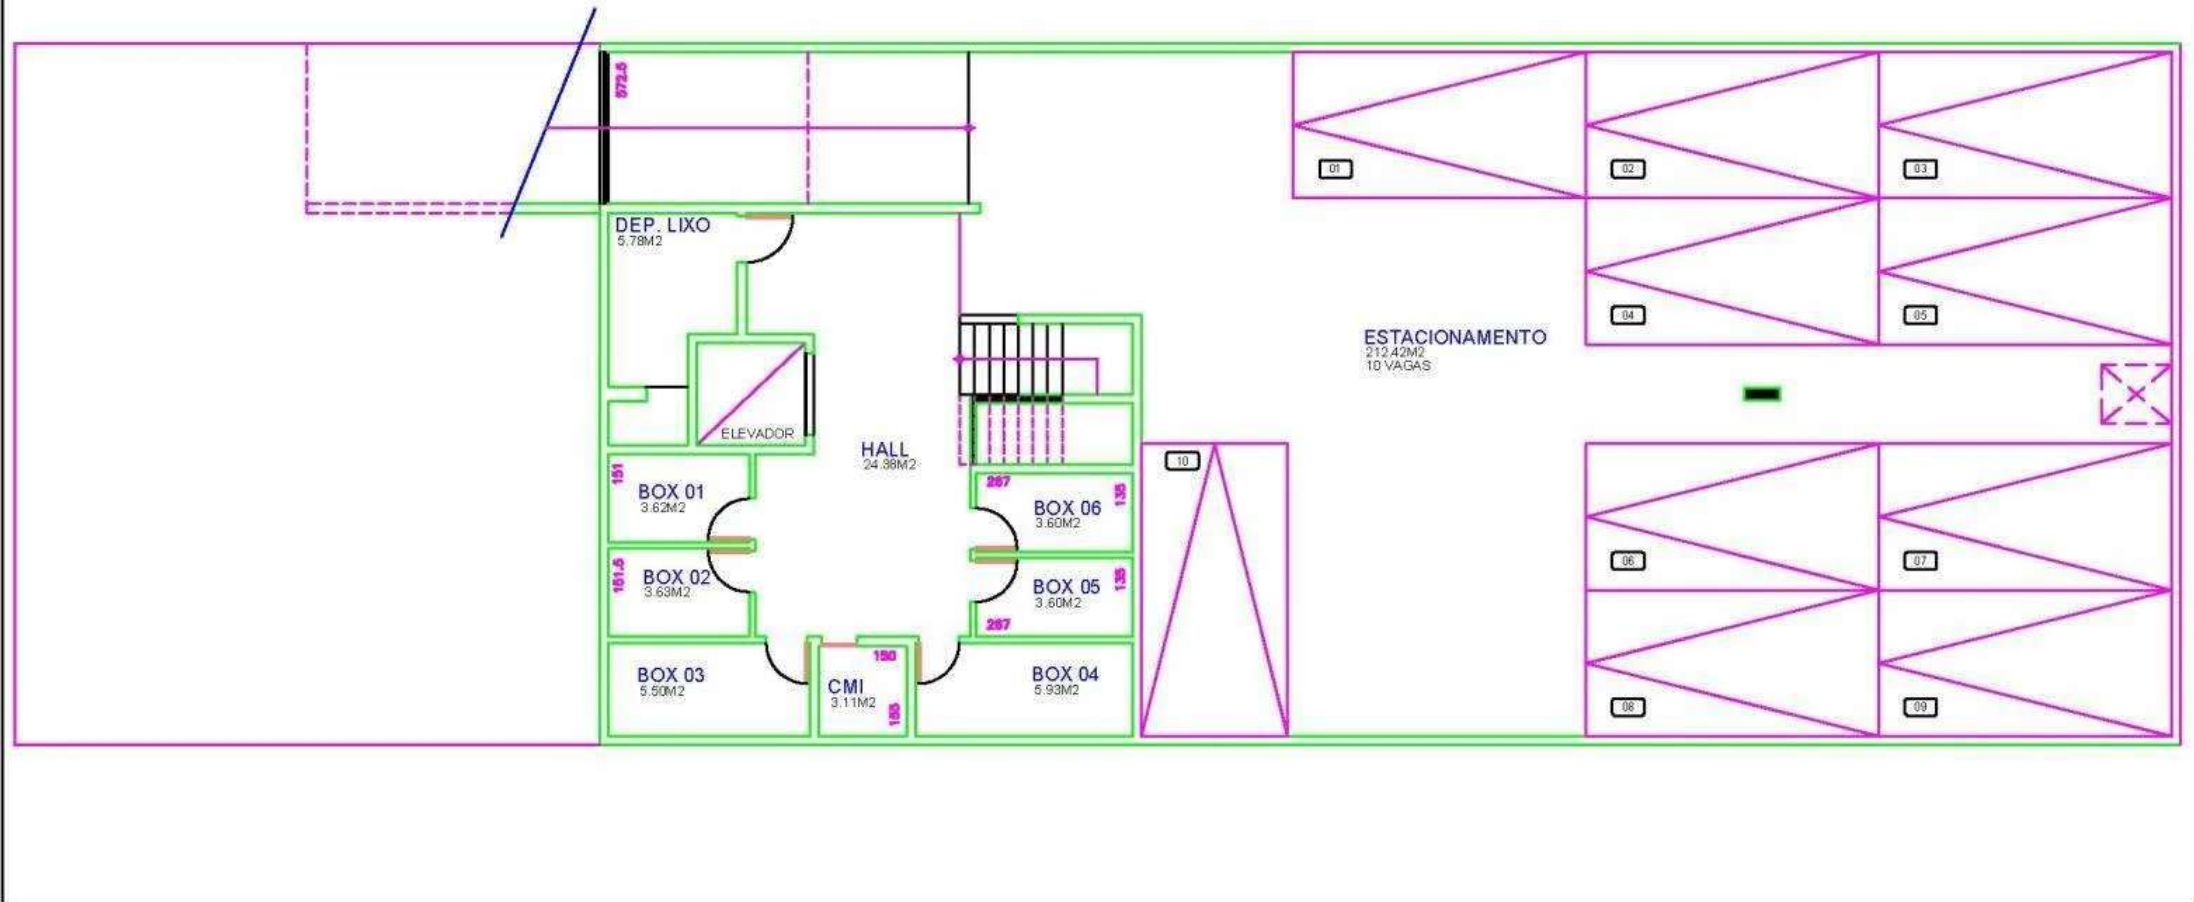


TÉRREO

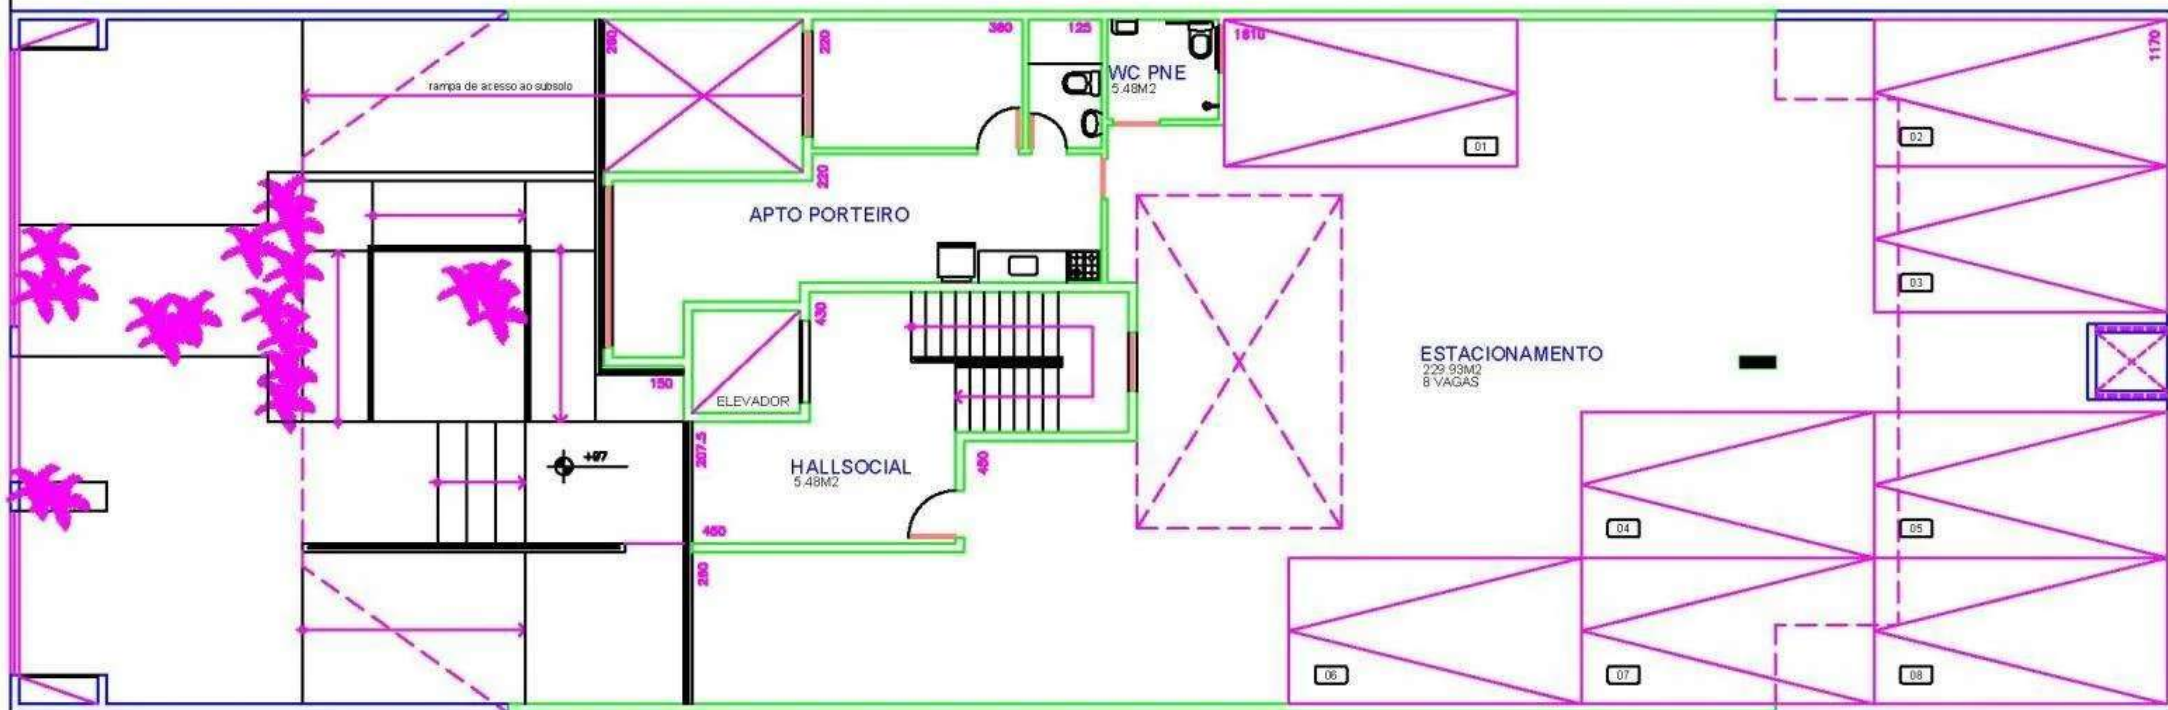


PLANTA DO APARTAMENTO 101

Área privativa total: 137.53m²

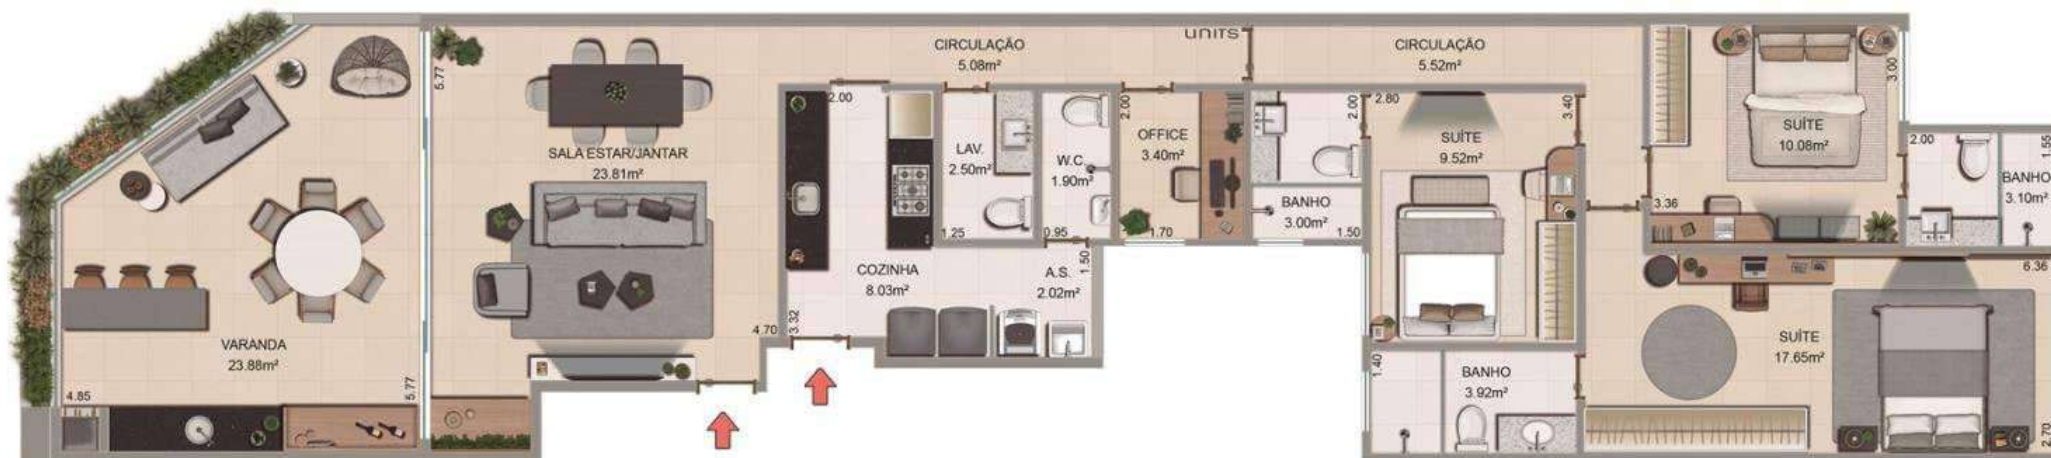


Notas:

- 1) A decoração e acessórios são mera sugestões.
- 2) As áreas e as medidas poderão sofrer alterações de 5% e a espessura das paredes poderá variar de acordo com o projeto estrutural.
- 3) As esquadrias, as cores dos materiais e pilares nesta planta poderão sofrer alterações.
- 4) Os materiais de acabamento indicados nesta planta são meramente ilustrativos.
- 5) Os pilares poderão sofrer alterações de acordo com o projeto estrutural.
- 6) As cotas são medidas internas dos compartimentos, podendo sofrer alterações no decorrer da obra.

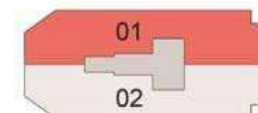


PLANTA DO APARTAMENTO 102

Área privativa total: 138,01m²

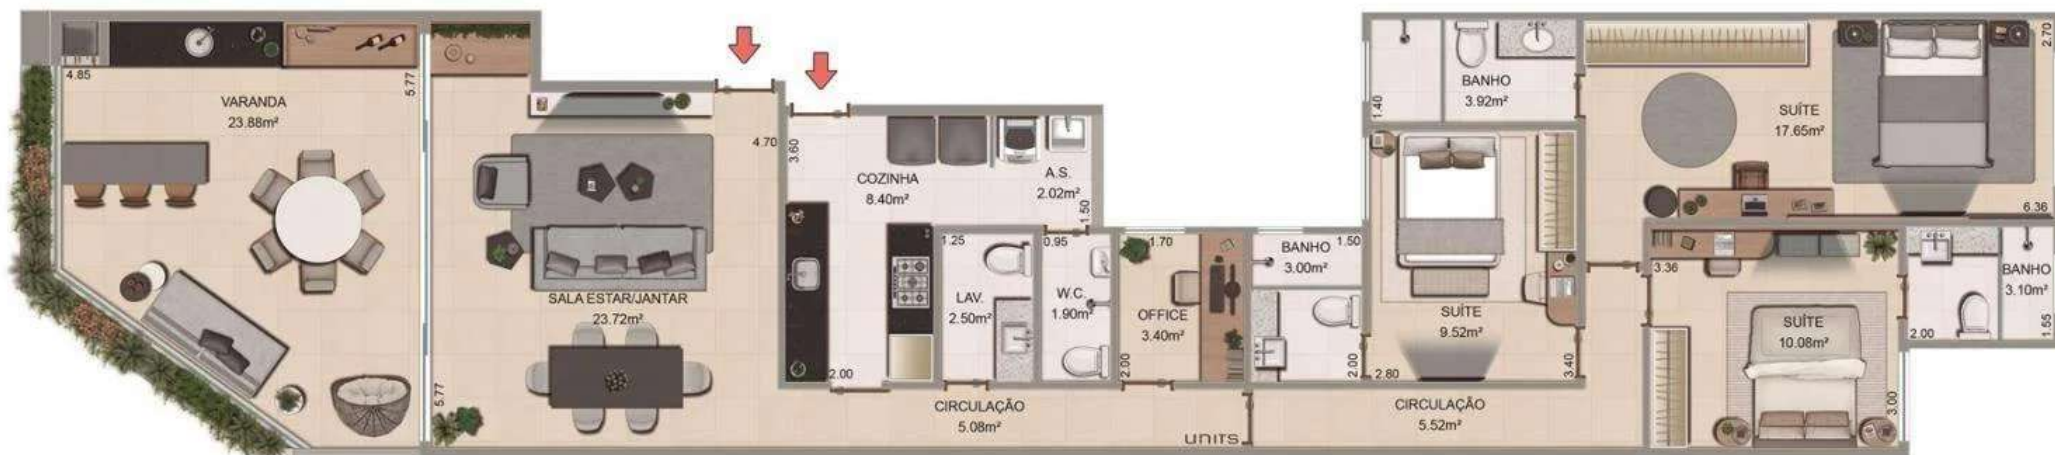


Notas:

- 1) A decoração e acessórios são mera sugestões.
- 2) As áreas e as medidas poderão sofrer alterações de 5% e a espessura das paredes poderá variar de acordo com o projeto estrutural.
- 3) As esquadrias, as cores dos materiais e pilares nesta planta poderão sofrer alterações.
- 4) Os materiais de acabamento indicados nesta planta são meramente ilustrativos.
- 5) Os pilares poderão sofrer alterações de acordo com o projeto estrutural.
- 6) As cotas são medidas internas dos compartimentos, podendo sofrer alterações no decorrer da obra.

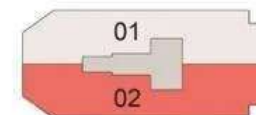


PLANTA DO APARTAMENTO 201

Área privativa total: 137.53m²

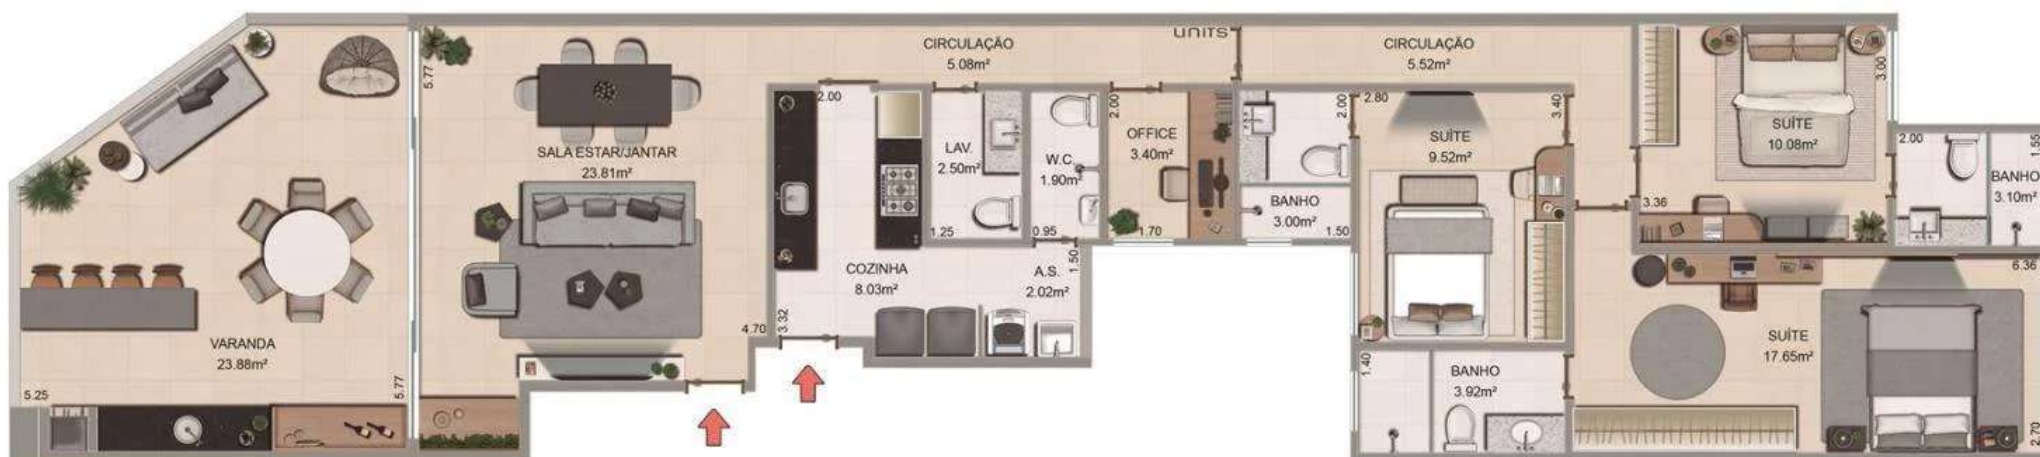


Notas:

- 1) A decoração e acessórios são mera sugestões.
- 2) As áreas e as medidas poderão sofrer alterações de 5% e a espessura das paredes poderá variar de acordo com o projeto estrutural.
- 3) As esquadrias, as cores dos materiais e pilares nesta planta poderão sofrer alterações.
- 4) Os materiais de acabamento indicados nesta planta são meramente ilustrativos.
- 5) Os pilares poderão sofrer alterações de acordo com o projeto estrutural.
- 6) As cotas são medidas internas dos compartimentos, podendo sofrer alterações no decorrer da obra.

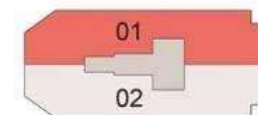


PLANTA DO APARTAMENTO 202

Área privativa total: 138,01m²

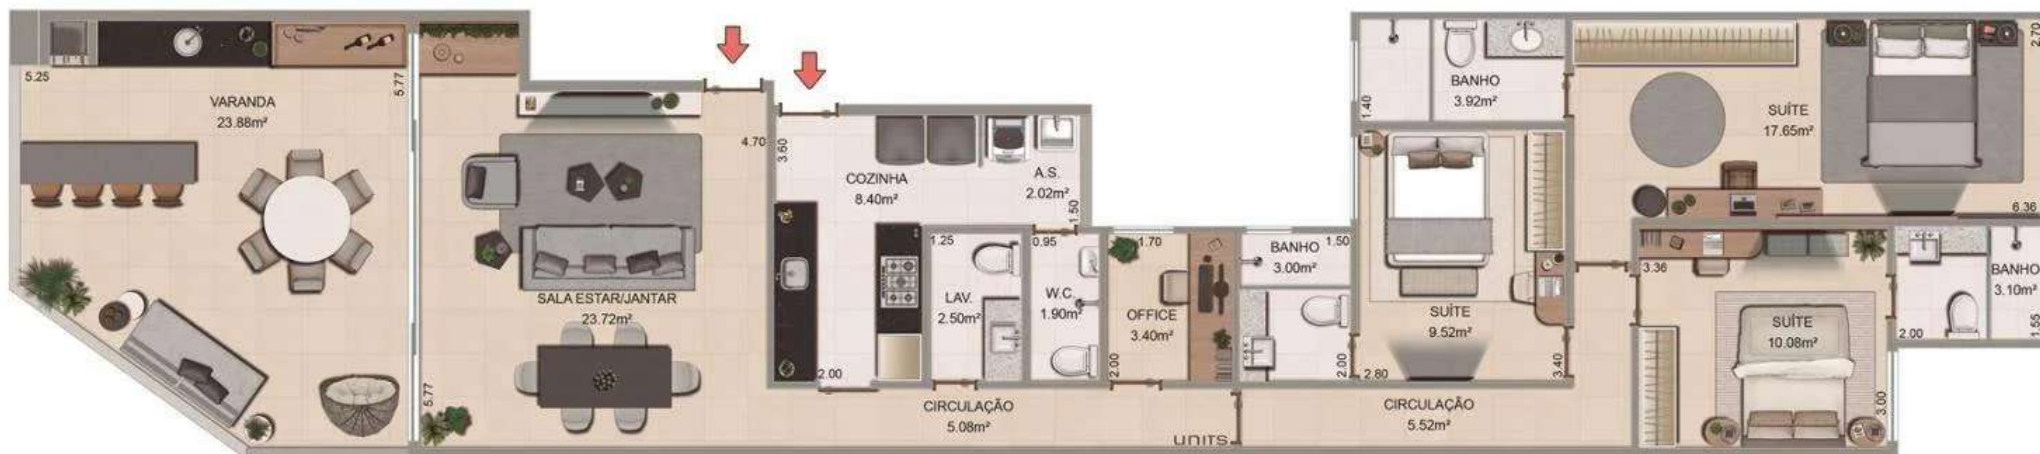

Notas:

- 1) A decoração e acessórios são mera sugestões.
- 2) As áreas e as medidas poderão sofrer alterações de 5% e a espessura das paredes poderá variar de acordo com o projeto estrutural.
- 3) As esquadrias, as cores dos materiais e pilares nesta planta poderão sofrer alterações.
- 4) Os materiais de acabamento indicados nesta planta são meramente ilustrativos.
- 5) Os pilares poderão sofrer alterações de acordo com o projeto estrutural.
- 6) As cotas são medidas internas dos compartimentos, podendo sofrer alterações no decorrer da obra.

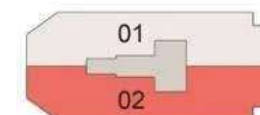


A 301 DUPLEX
A 302 LINEAR
A 302 DUPLEX

PLANTA DA COBERTURA 301 LINEAR
Área privativa total: 137,40m²
(+ direito de uso da laje para fazer o duplex: 241,92m²)



- Notas:
- 1) A decoração e acessórios são mera sugestões.
 - 2) As áreas e as medidas poderão sofrer alterações de 5% e a espessura das paredes poderá variar de acordo com o projeto estrutural.
 - 3) As esquadrias, as cores dos materiais e pilares nesta planta poderão sofrer alterações.
 - 4) Os materiais de acabamento indicados nesta planta são meramente ilustrativos.
 - 5) Os pilares poderão sofrer alterações de acordo com o projeto estrutural.
 - 6) As cotas são medidas internas dos compartimentos, podendo sofrer alterações no decorrer da obra.

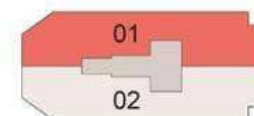

OPÇÃO DE PLANTA DA COBERTURA 302 DUPLEX

Área privativa total do 302 (cobertura e duplex): 242,40m²

Área privativa: 137,88m²



Área privativa: 104,52m²



- Notas:
- 1) A decoração e acessórios são mera sugestões.
 - 2) As áreas e as medidas poderão sofrer alterações de 5% e a espessura das paredes poderá variar de acordo com o projeto estrutural.
 - 3) As esquadrias, as cores dos materiais e pilares nesta planta poderão sofrer alterações.
 - 4) Os materiais de acabamento indicados nesta planta são meramente ilustrativos.
 - 5) Os pilares poderão sofrer alterações de acordo com o projeto estrutural.
 - 6) As cotas são medidas internas dos compartimentos, podendo sofrer alterações no decorrer da obra.

PLANTA DA COBERTURA 302 LINEAR

Área privativa total: 137,88m²

(+ direito de uso da laje para fazer o duplex: 242,40m²)



Notas:

- 1) A decoração e acessórios são mera sugestões.
- 2) As áreas e as medidas poderão sofrer alterações de 5% e a espessura das paredes poderá variar de acordo com o projeto estrutural.
- 3) As esquadrias, as cores dos materiais e pilares nesta planta poderão sofrer alterações.
- 4) Os materiais de acabamento indicados nesta planta são meramente ilustrativos.
- 5) Os pilares poderão sofrer alterações de acordo com o projeto estrutural.
- 6) As cotas são medidas internas dos compartimentos, podendo sofrer alterações no decorrer da obra.

