



Em torno de uma grande Itajaí

Localizado na Vila Operária, o Living 360 se encontra em rua residencial próxima a hipermercados, restaurantes, escolas, centros educacionais e farmácias. O centro da cidade fica logo ao lado, o que traz comodidade para se deslocar até serviços públicos e privados.



Você no centro de tudo


Inovação com conforto e ampla visão de investimento, assim nasce o Living 360.

Um empreendimento projetado para o seu bem-estar, com apartamentos amplos, soluções tecnológicas e rooftop com área de lazer completa para você viver seus melhores momentos.

CONHEÇA CADA DETALHE DO LIVING:

- Torre única com 15 pavimentos
- Apartamentos com 2 ou 3 dormitórios
- Área de lazer 360º em Rooftop
- Sistema de captação de água da chuva
- Garagem com estrutura para carregamento de carro elétrico (vaga G.97)
- Sala de apoio do condomínio para síndicos e funcionários
- Hall e ambientes de convivência mobiliados e decorados.

ROOFTOP

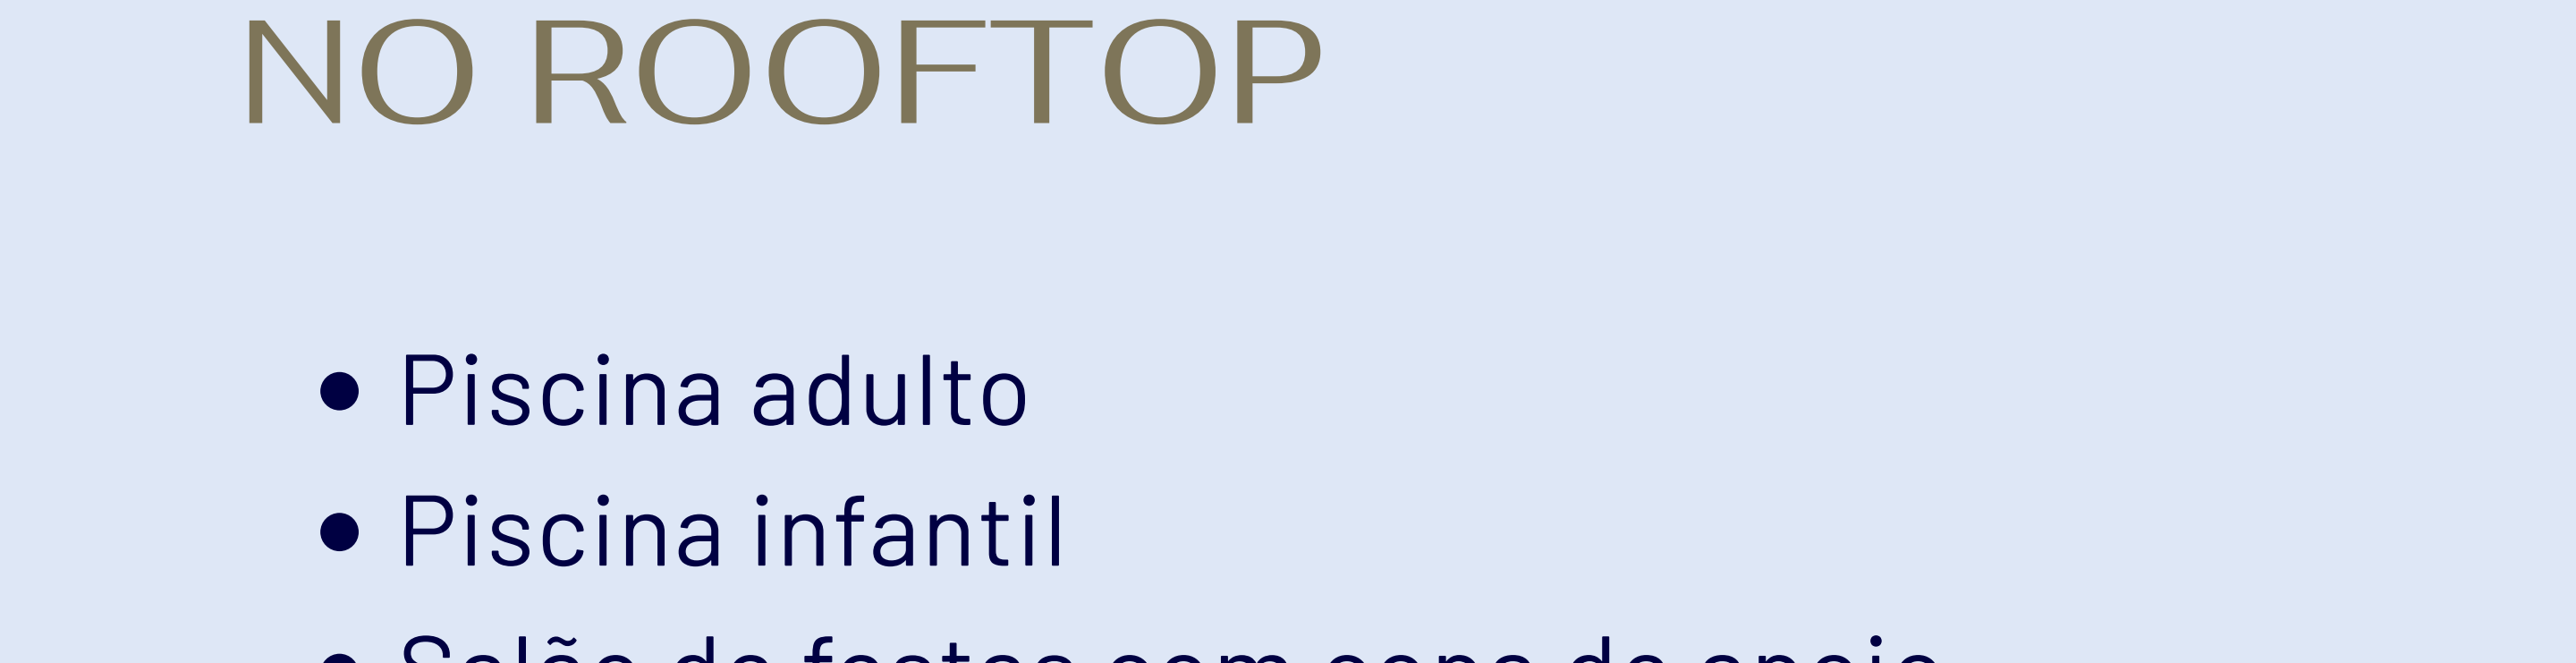

LAZER E CONFORTO NO ROOFTOP

- Piscina adulto
- Piscina infantil
- Salão de festas com copa de apoio
- Espaço kids
- Gourmet 1, 2 e 3
- Pub
- Espaço fitness
- Fireplace
- Ambientes rebaixados em gesso
- Infraestrutura para instalação de climatização
- Infraestrutura para TV em todos espaços (exceto nos quiosques)

FIREPLACE




GOURMET (1, 2 E 3)



ESPAÇO FITNESS



ESPAÇO KIDS

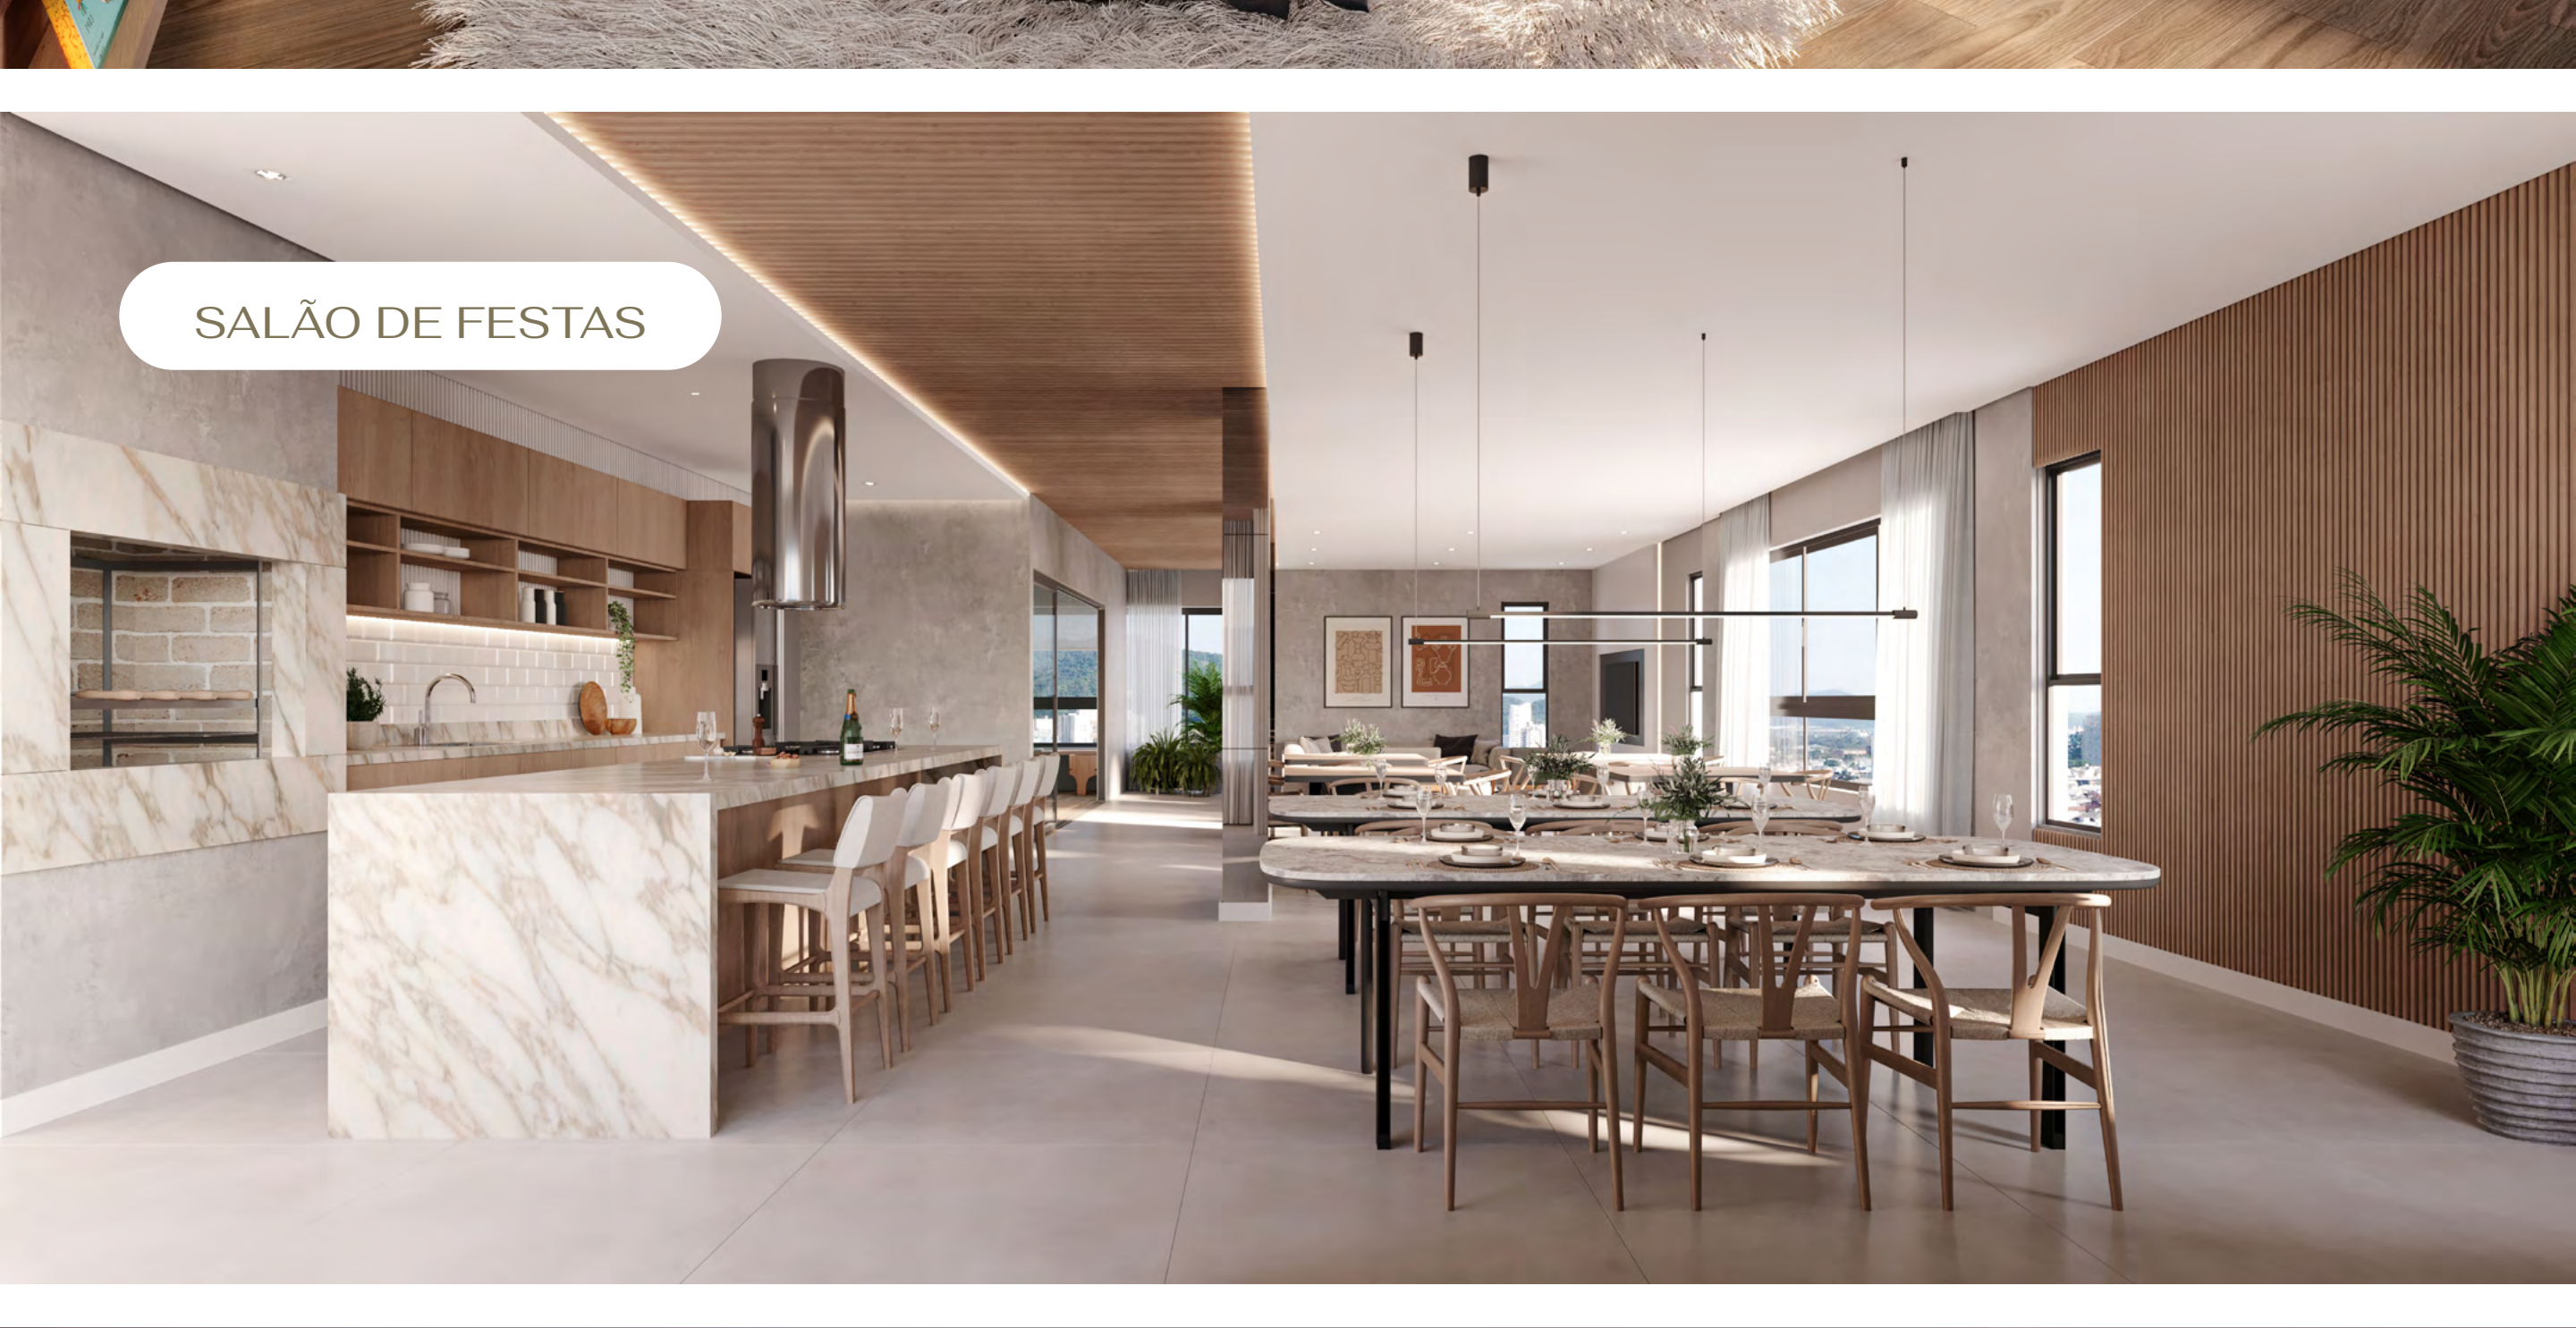

SALÃO DE FESTAS




PUB




PISCINAS ADULTO E INFANTIL




Apartamentos

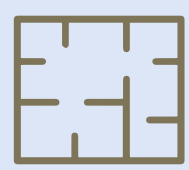

Apartamentos de 2 dormitórios, sendo uma suíte, com 68 ou 71m² privativos

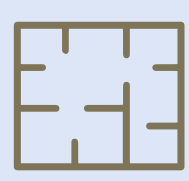

Apartamentos de 3 dormitórios, sendo uma suíte, com 83m² privativos

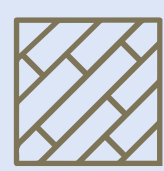

Dormitórios com piso laminado



Suítes e banheiros amplos



Sacadas amplas com churrasqueira a carvão


Diferenciais



Fechaduras eletrônicas com biometria



Nicho nos boxes dos banheiros

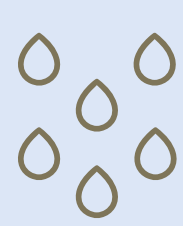


Pontos de água para filtro/purificação, geladeira e máquina de lavar louça (infraestrutura)

- Piso porcelanato esmaltado acetinado e retificado
- Tubulação de água quente na cozinha, nos banheiros e na sacada
- Ambientes rebaixados em gesso
- Infraestrutura para instalação de splits no living e dormitórios
- Medidores individuais de água, gás e energia elétrica

APTO FINAL 01

2 Dorm. sendo uma suíte

68,94 m² Privativos.

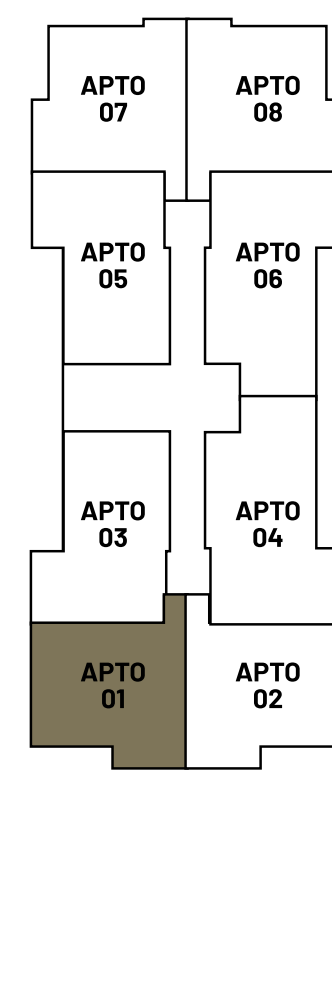

APTO FINAL 02

2 Dorm. sendo uma suíte

68,94 m² Privativos.



APTO FINAL 03

2 Dorm. sendo uma suíte

71,82 m² Privativos.



APTO FINAL 04

3 Dorm. sendo uma suíte


83,40 m² Privativos.



APTO FINAL 05

2 Dorm. sendo uma suíte



71,41 m² Privativos.

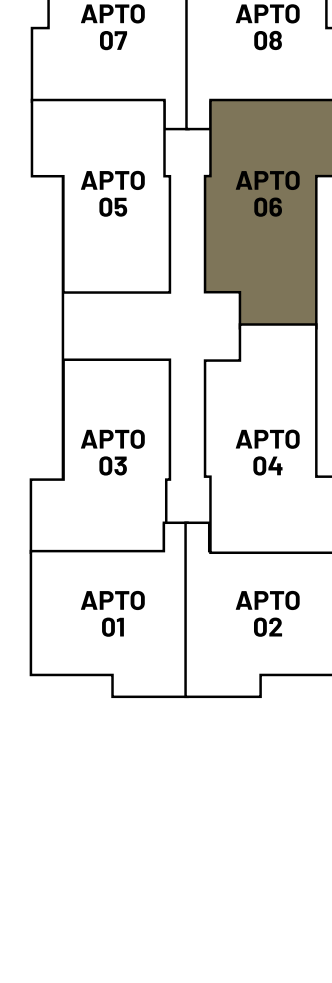

APTO FINAL 06

3 Dorm. sendo uma suíte

83,06 m² Privativos.

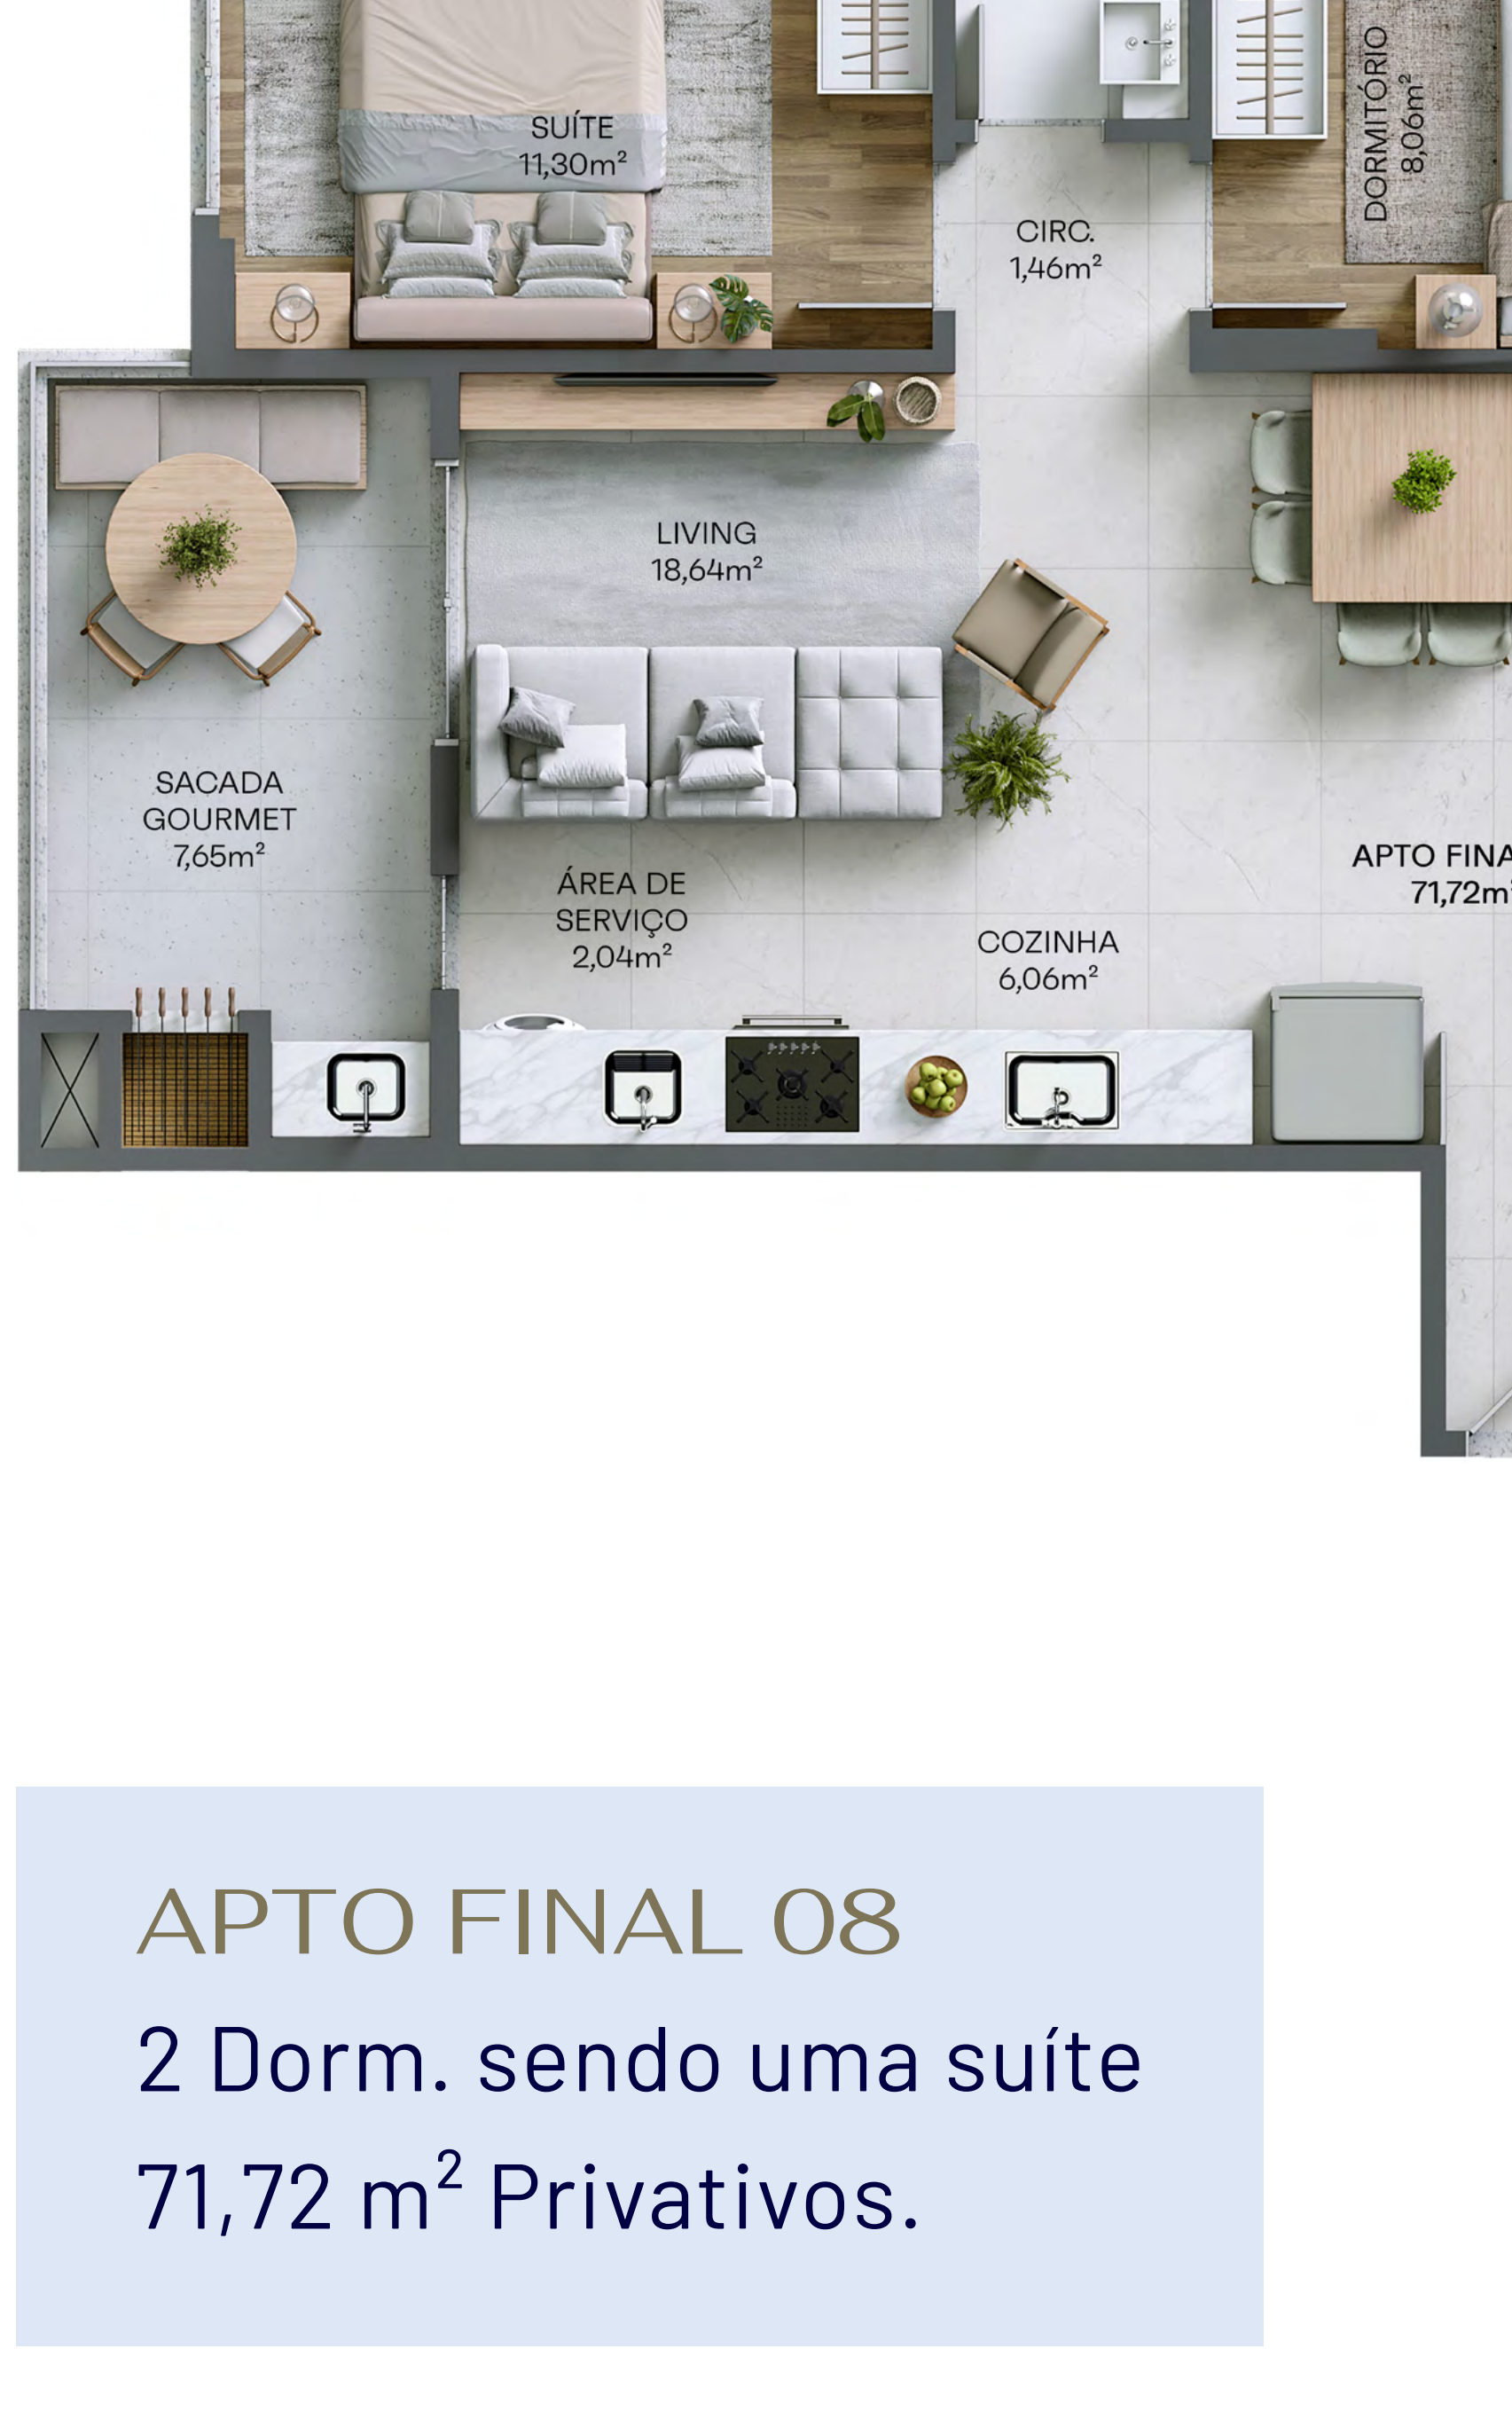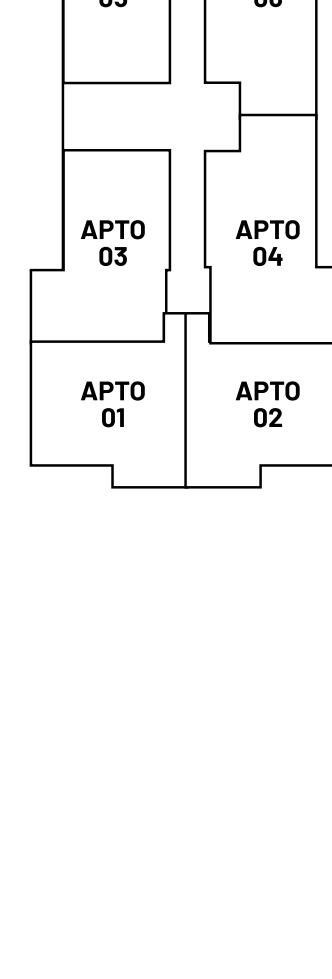

APTO FINAL 07

2 Dorm. sendo uma suíte


71,72 m² Privativos.



APTO FINAL 08

2 Dorm. sendo uma suíte

71,72 m² Privativos.

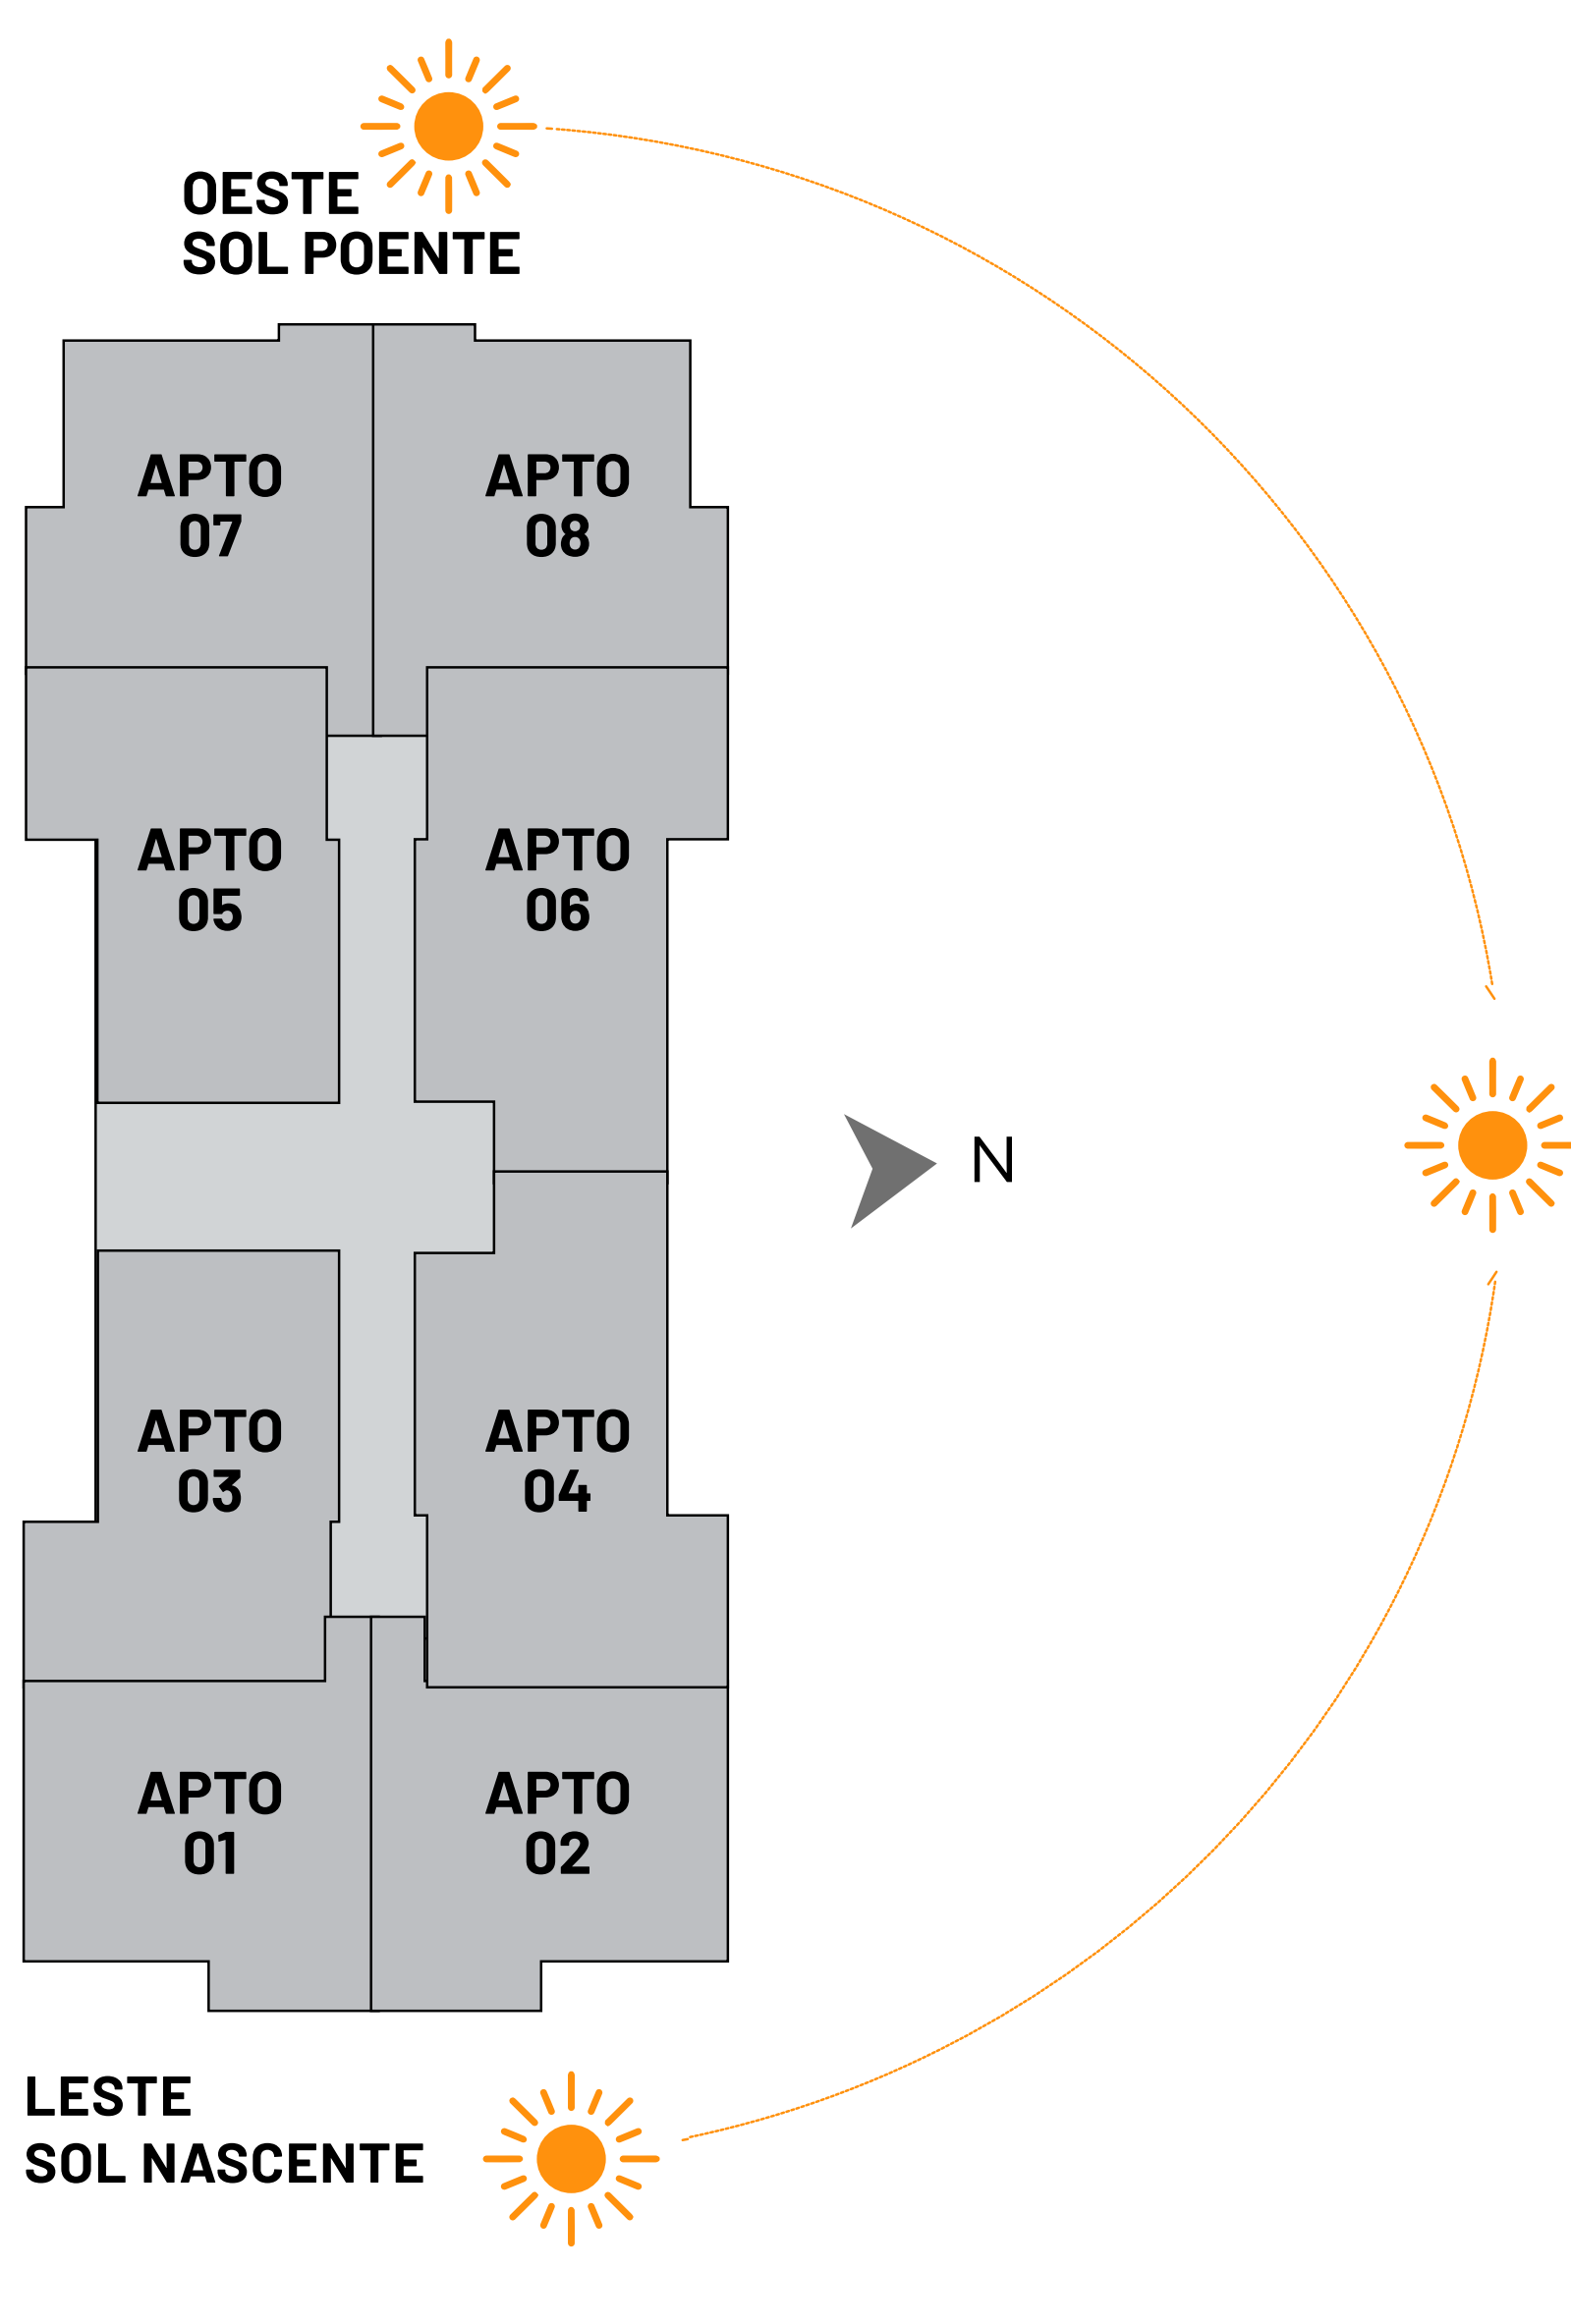

ROOFTOP



• 01 SALÃO DE FESTAS

• 02 ESPAÇO KIDS

• 03 LAVATÓRIO/CIRCULAÇÃO

• 04 COPA

• 05 ESPAÇO FITNESS

• 06 PUB

• 07 HALL DO PAVIMENTO

• 08 LAVATÓRIO

• 09 GOURMET 1, 2 E 3

• 10 ÁREA EXTERNA

• 11 PRAINHA

• 12 PISCINA ADULTO

• 13 PISCINA INFANTIL

• 14 FIREPLACE



Rua Carlos Seara, nº 686,
Vila Operária, Itajaí - SC



incorporadoramulti.com.br @incorporadoramulti f/incorporadoraMulti

De acordo com a Lei nº 4.591/64, informamos que as ilustrações contidas neste material possuem apenas caráter de sugestão, portanto possuem cunho promocional. Os móveis, assim como os materiais de acabamento representados nas ilustrações e plantas, não constituem parte integrante do contrato. O empreendimento será entregue conforme Material Descritivo, que por sua vez foi arquivado no Ofício de Registro de Imóveis competente, no momento do Registro de Incorporação, podendo haver modificação do projeto estrutural sem aviso prévio.