


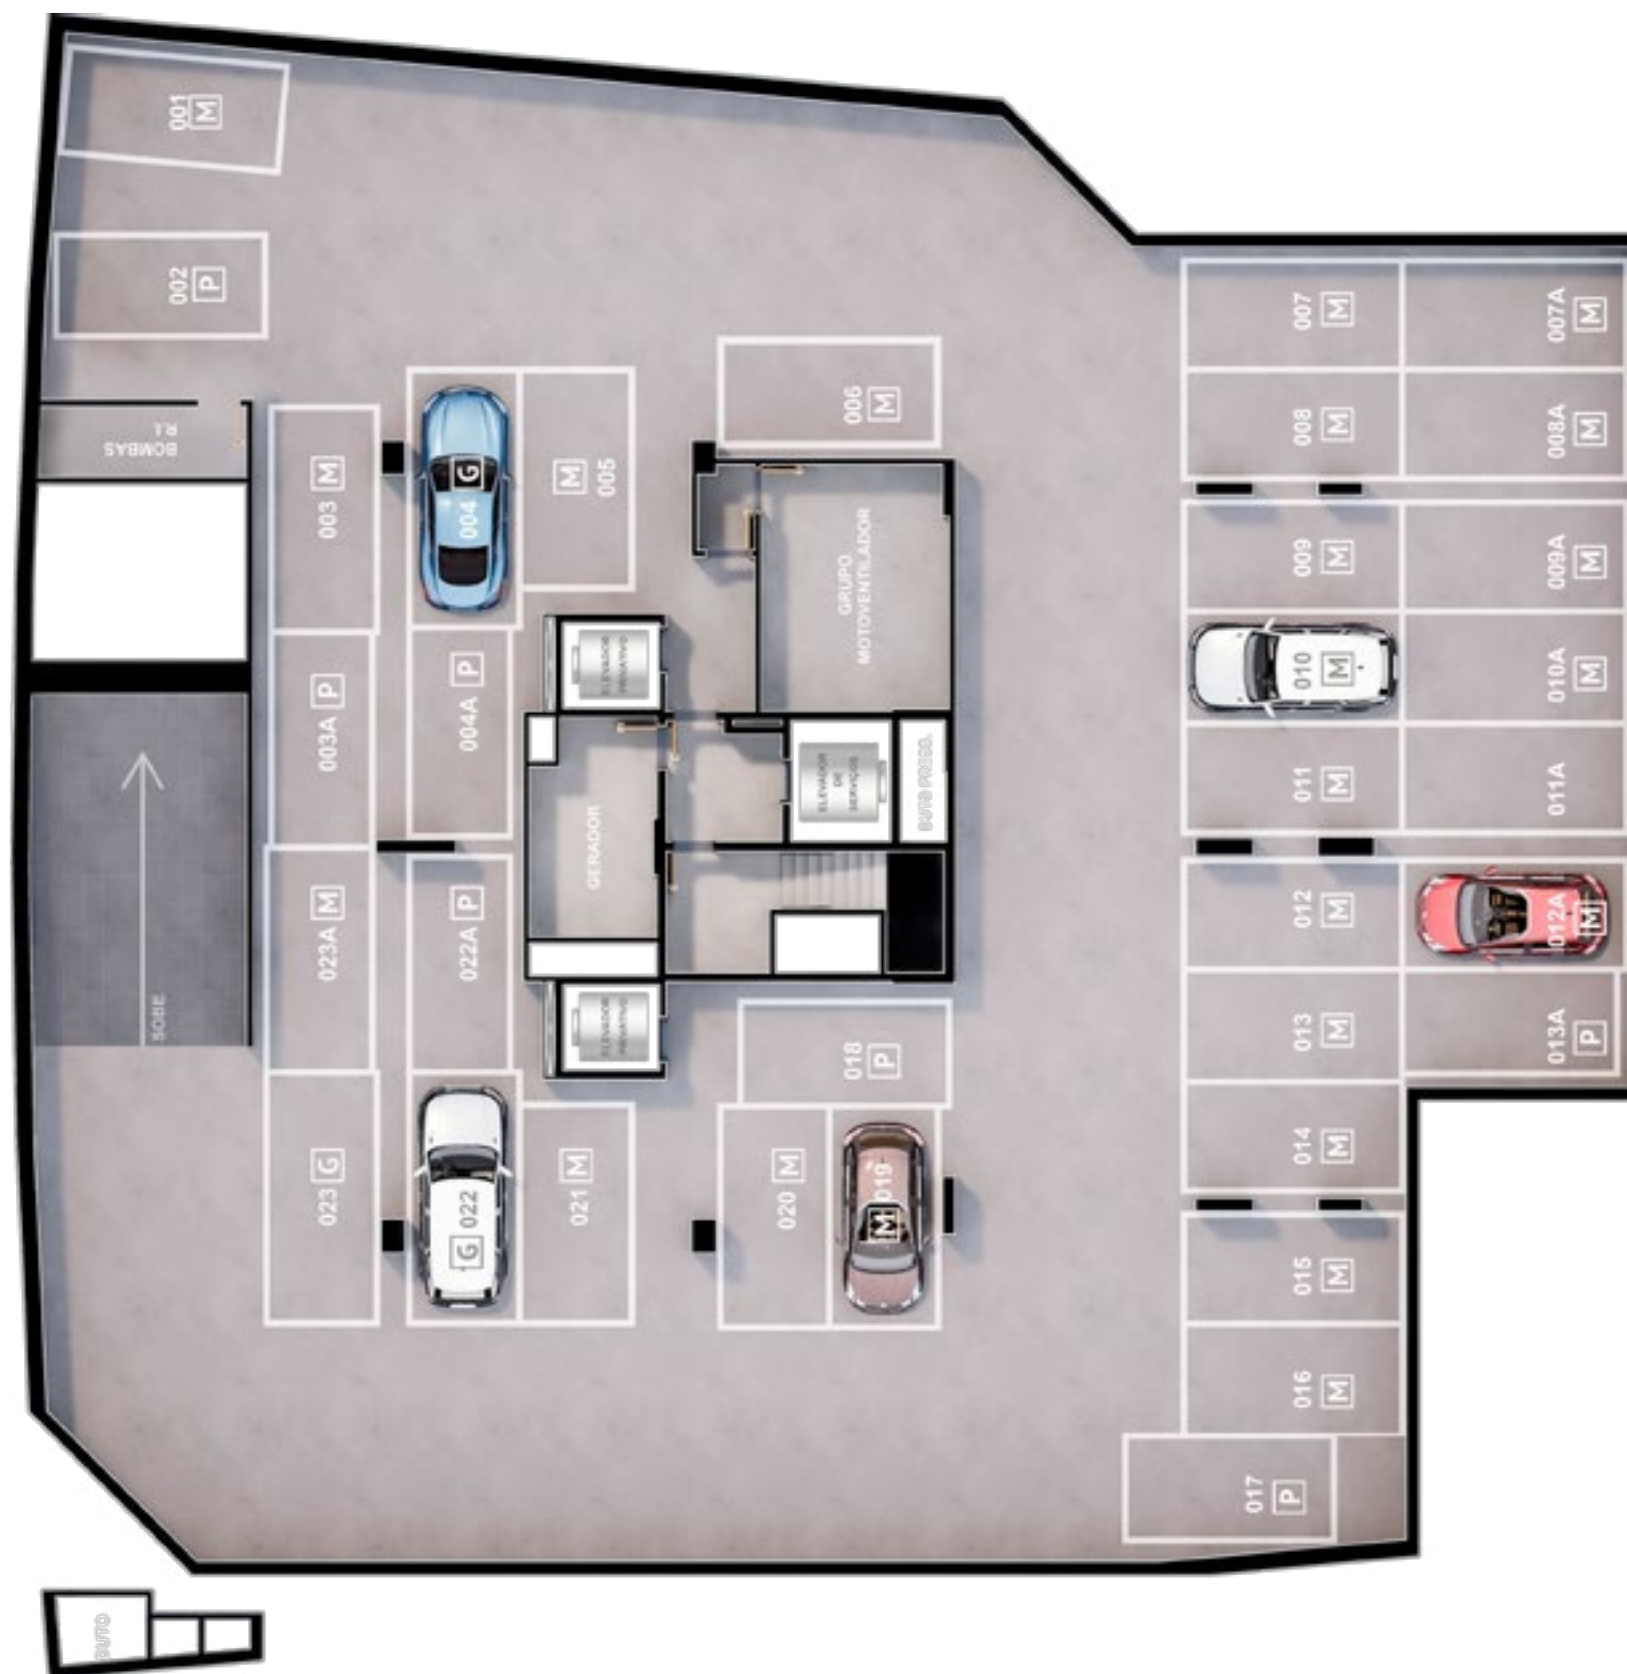

PAVIMENTO

SUBSOLO



Vagas de garagem vinculadas de acordo com o registro de incorporação.




PAVIMENTO

TÉRREO



Vagas de garagem vinculadas de acordo com o registro de incorporação.

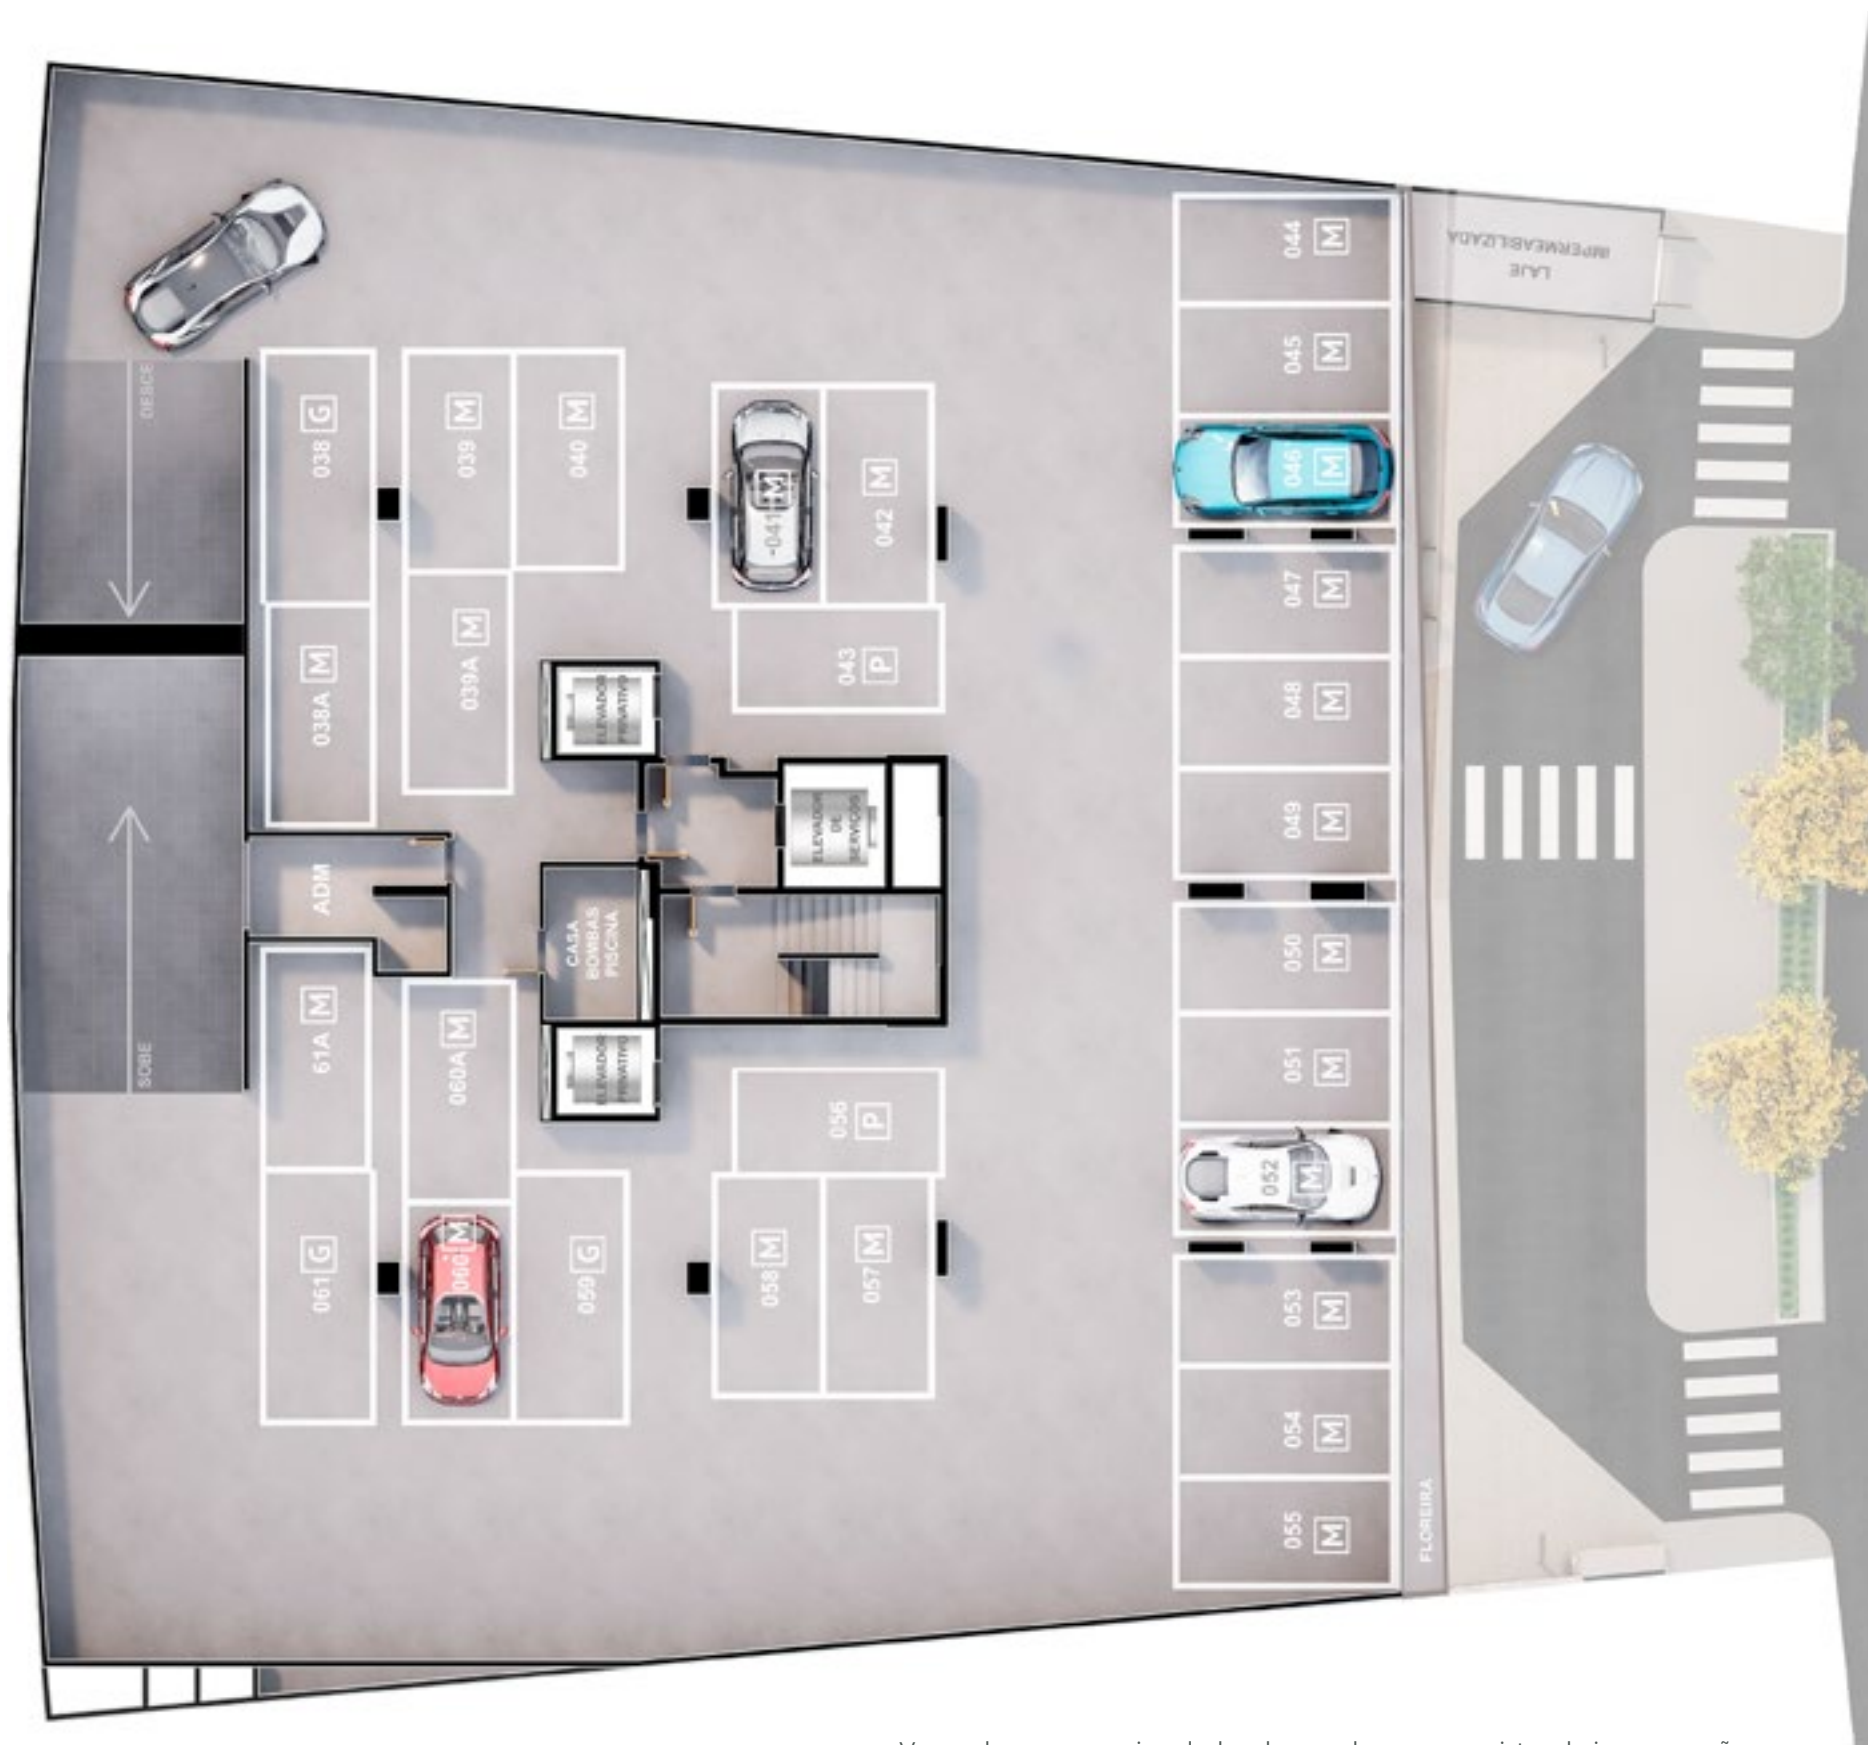

PAVIMENTO

GARAGEM 1



Vagas de garagem vinculadas de acordo com o registro de incorporação.



PAVIMENTO

GARAGEM 2



Vagas de garagem vinculadas de acordo com o registro de incorporação.

Parque Areião



Rua 1,141 - Acesso Social

PAVIMENTO

LAZER 1

1. Elevadores
2. Hall
3. Piscina com raia
4. Deck molhado
5. Deck seco
6. Lounges da piscina
7. Sauna
8. Banheiros da área molhada e duchas
9. Espaço gourmet
10. Terraço de festas
11. Salão de festas
12. Copa do salão
13. Banheiros das áreas secas
14. Espaço kids (brinquedoteca e playground)



Parque Areião



Rua 1,141 - Acesso Social

PAVIMENTO

LAZER 2

1. Elevadores
2. Terraço lounge
3. Banheiros
4. Academia
5. Spa & Beauty:
6. sala privativa de massagem, beauty care e spa





PAVIMENTO

TIPO

FINAL
2

3 SUÍTES | 190,16M²
UNIDADE 802 E 1202

FINAL
1

3 SUÍTES | 190,57M²
UNIDADE 801 E 1201

Rua 1.141 - Acesso Social



APARTAMENTO

TIPO

FINAL
1

3 SUÍTES | 190,57M²
UNIDADE 801 E 1201



Referência para Espelho de Vendas: Variação D - Final 1

Este material contém imagens meramente ilustrativas com sugestões de layout, acabamento e decoração que não fazem parte do contrato. Equipamentos e acabamentos entregues conforme memorial descritivo. A construtora não garante vista permanente para o Parque Areião. RI.: R-2-359.913.




APARTAMENTO

TIPO

FINAL
1

3 SUÍTES | 190,57M²
UNIDADE 801 E 1201

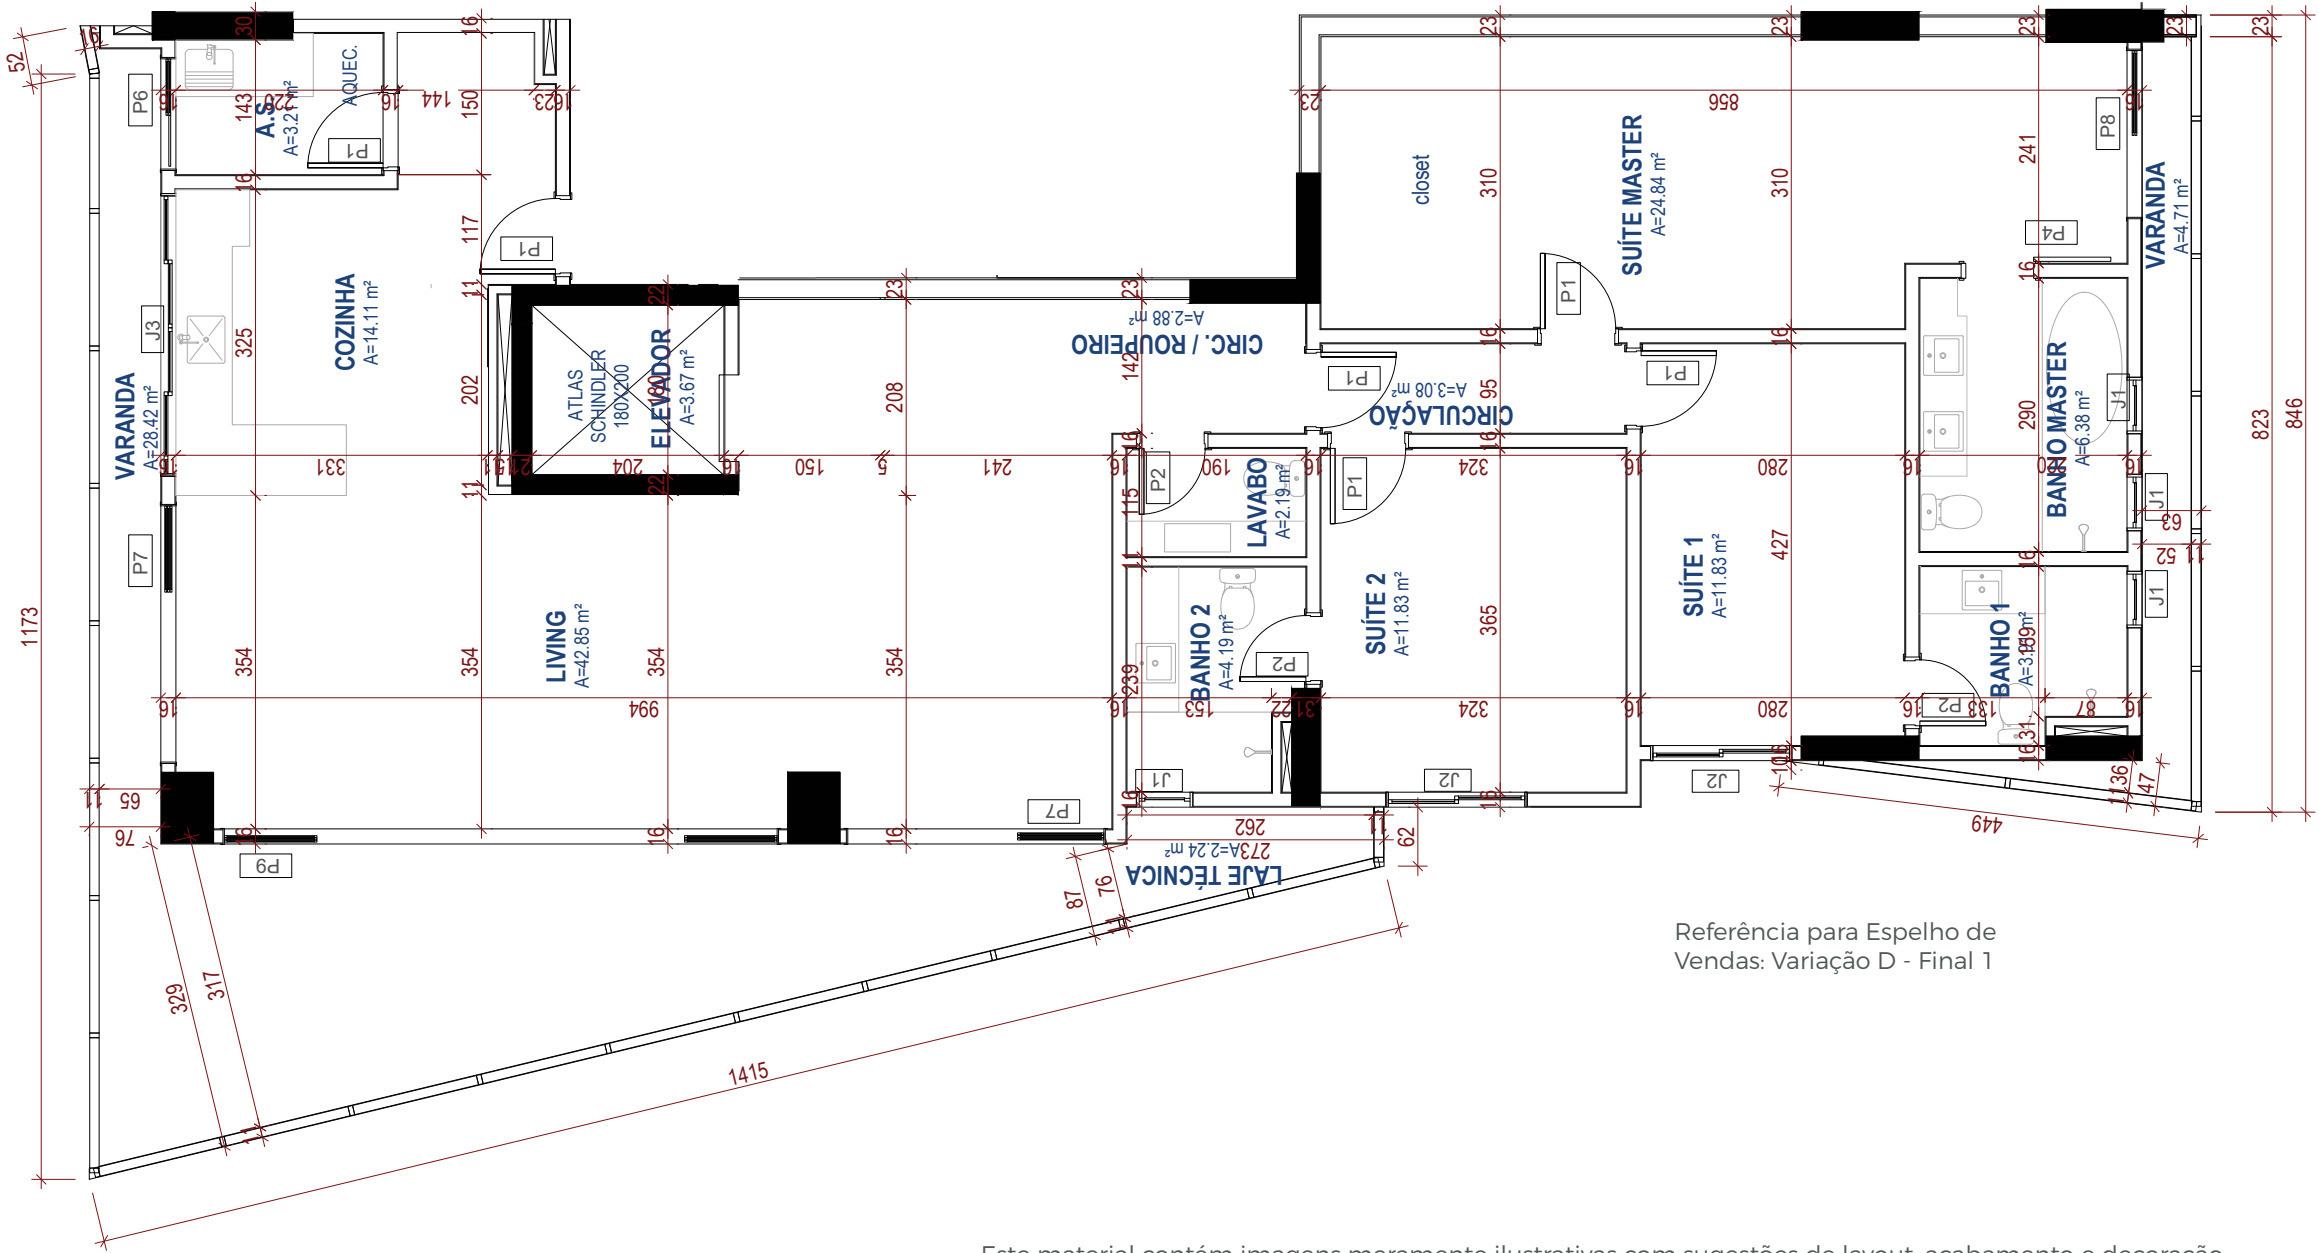

Referência para Espelho de Vendas: Variação D - Final 1

Este material contém imagens meramente ilustrativas com sugestões de layout, acabamento e decoração que não fazem parte do contrato. Equipamentos e acabamentos entregues conforme memorial descritivo. A construtora não garante vista permanente para o Parque Areião. RI.: R-2-359.913.



APARTAMENTO

TIPO

FINAL
2

3 SUÍTES | 190,16M²
UNIDADE 802 E 1202



Este material contém imagens meramente ilustrativas com sugestões de layout, acabamento e decoração que não fazem parte do contrato. Equipamentos e acabamentos entregues conforme memorial descritivo. A construtora não garante vista permanente para o Parque Areião. RI.: R-2-359.913.




APARTAMENTO

TIPO

FINAL
2

3 SUÍTES | 190,16M²
UNIDADE 802 E 1202

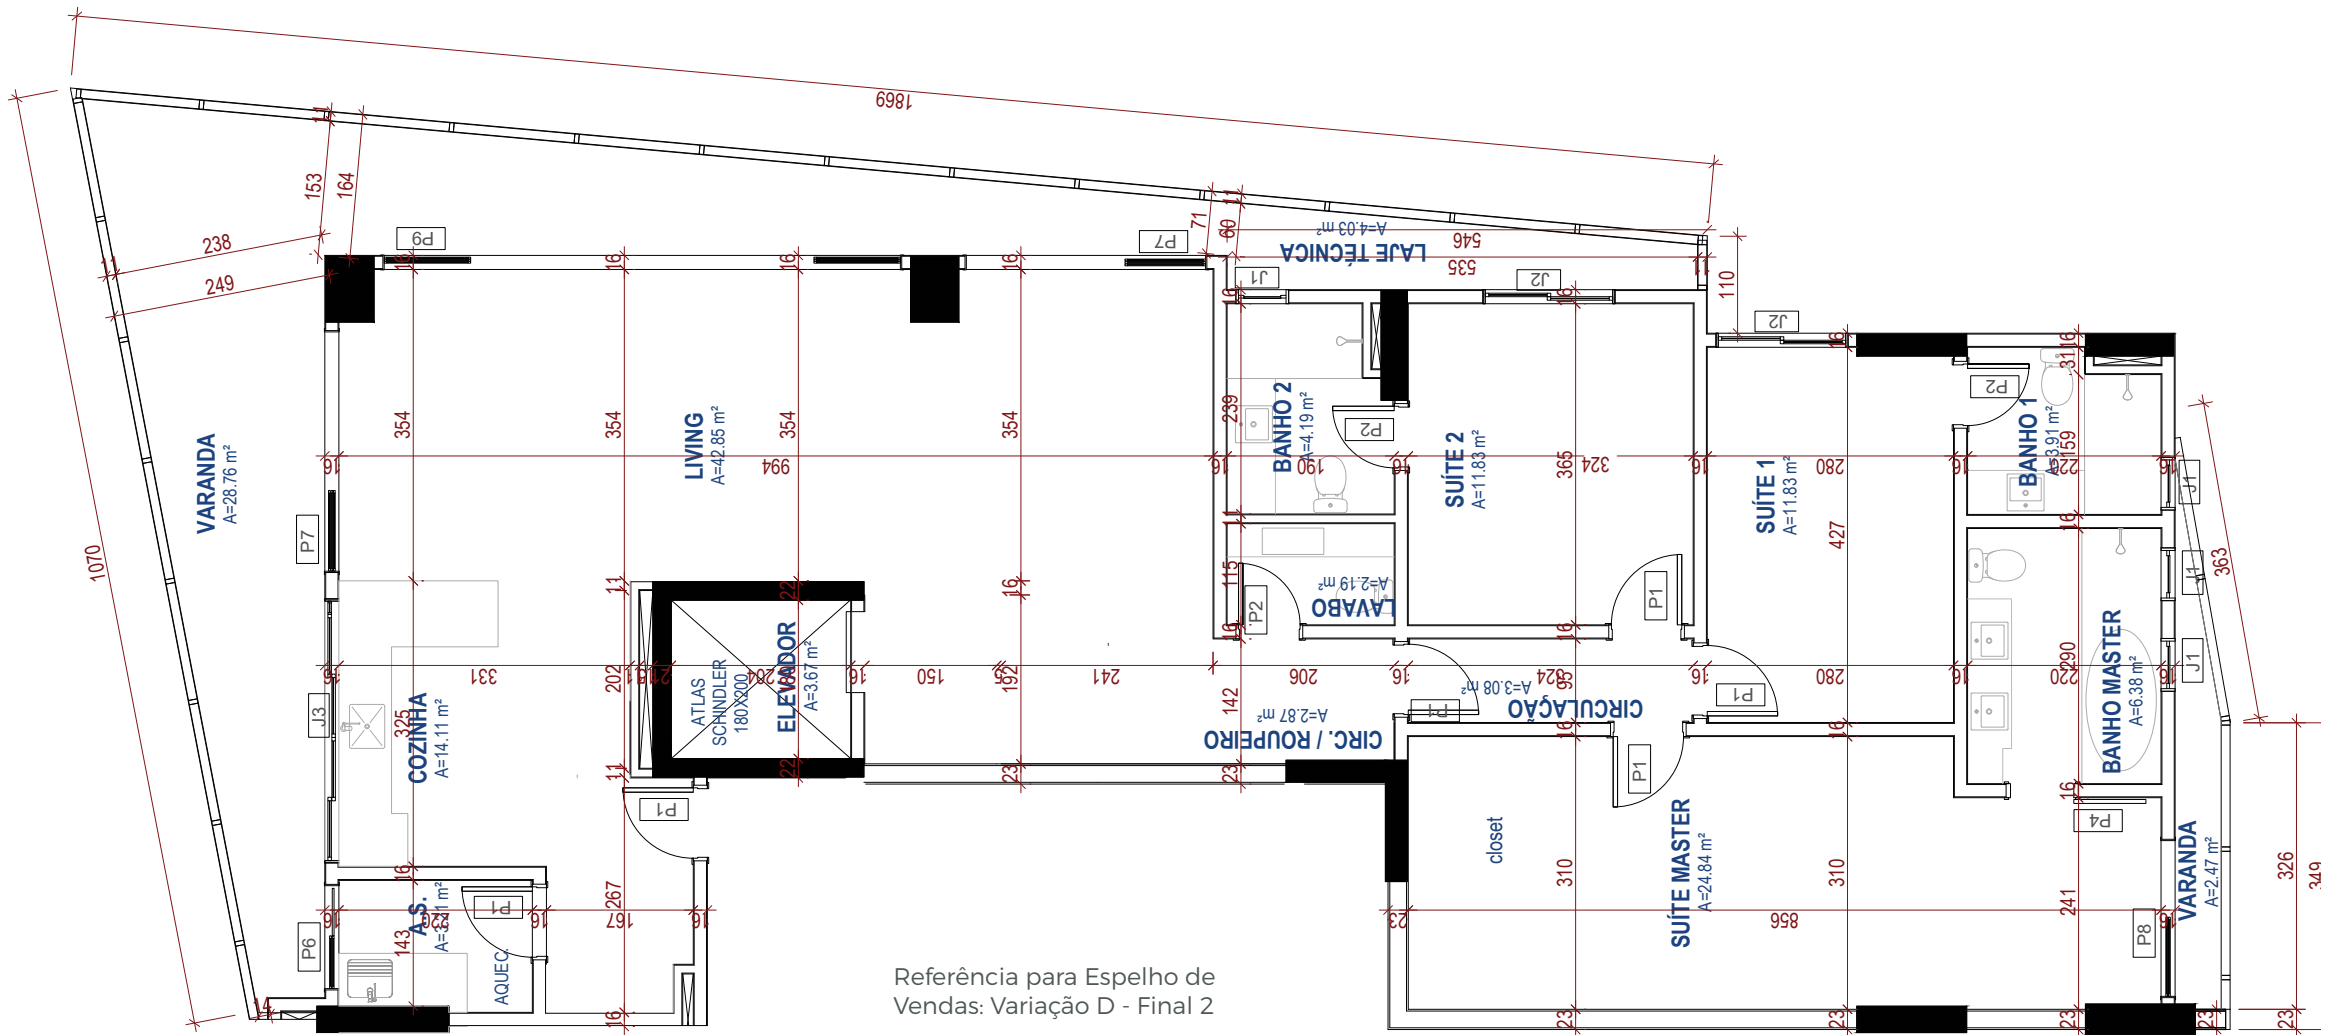

Referência para Espelho de Vendas: Variação D - Final 2

Este material contém imagens meramente ilustrativas com sugestões de layout, acabamento e decoração que não fazem parte do contrato. Equipamentos e acabamentos entregues conforme memorial descritivo. A construtora não garante vista permanente para o Parque Areião. RI.: R-2-359.913.



APARTAMENTO

TIPO

FINAL
1

3 SUÍTES | 191,04M²
UNIDADE 501 E 901



Referência para Espelho de Vendas: Variação A - Final 1

Este material contém imagens meramente ilustrativas com sugestões de layout, acabamento e decoração que não fazem parte do contrato. Equipamentos e acabamentos entregues conforme memorial descritivo. A construtora não garante vista permanente para o Parque Areião. RI.: R-2-359.913.




APARTAMENTO

TIPO

FINAL
1

3 SUÍTES | 191,04M²
UNIDADE 501 E 901

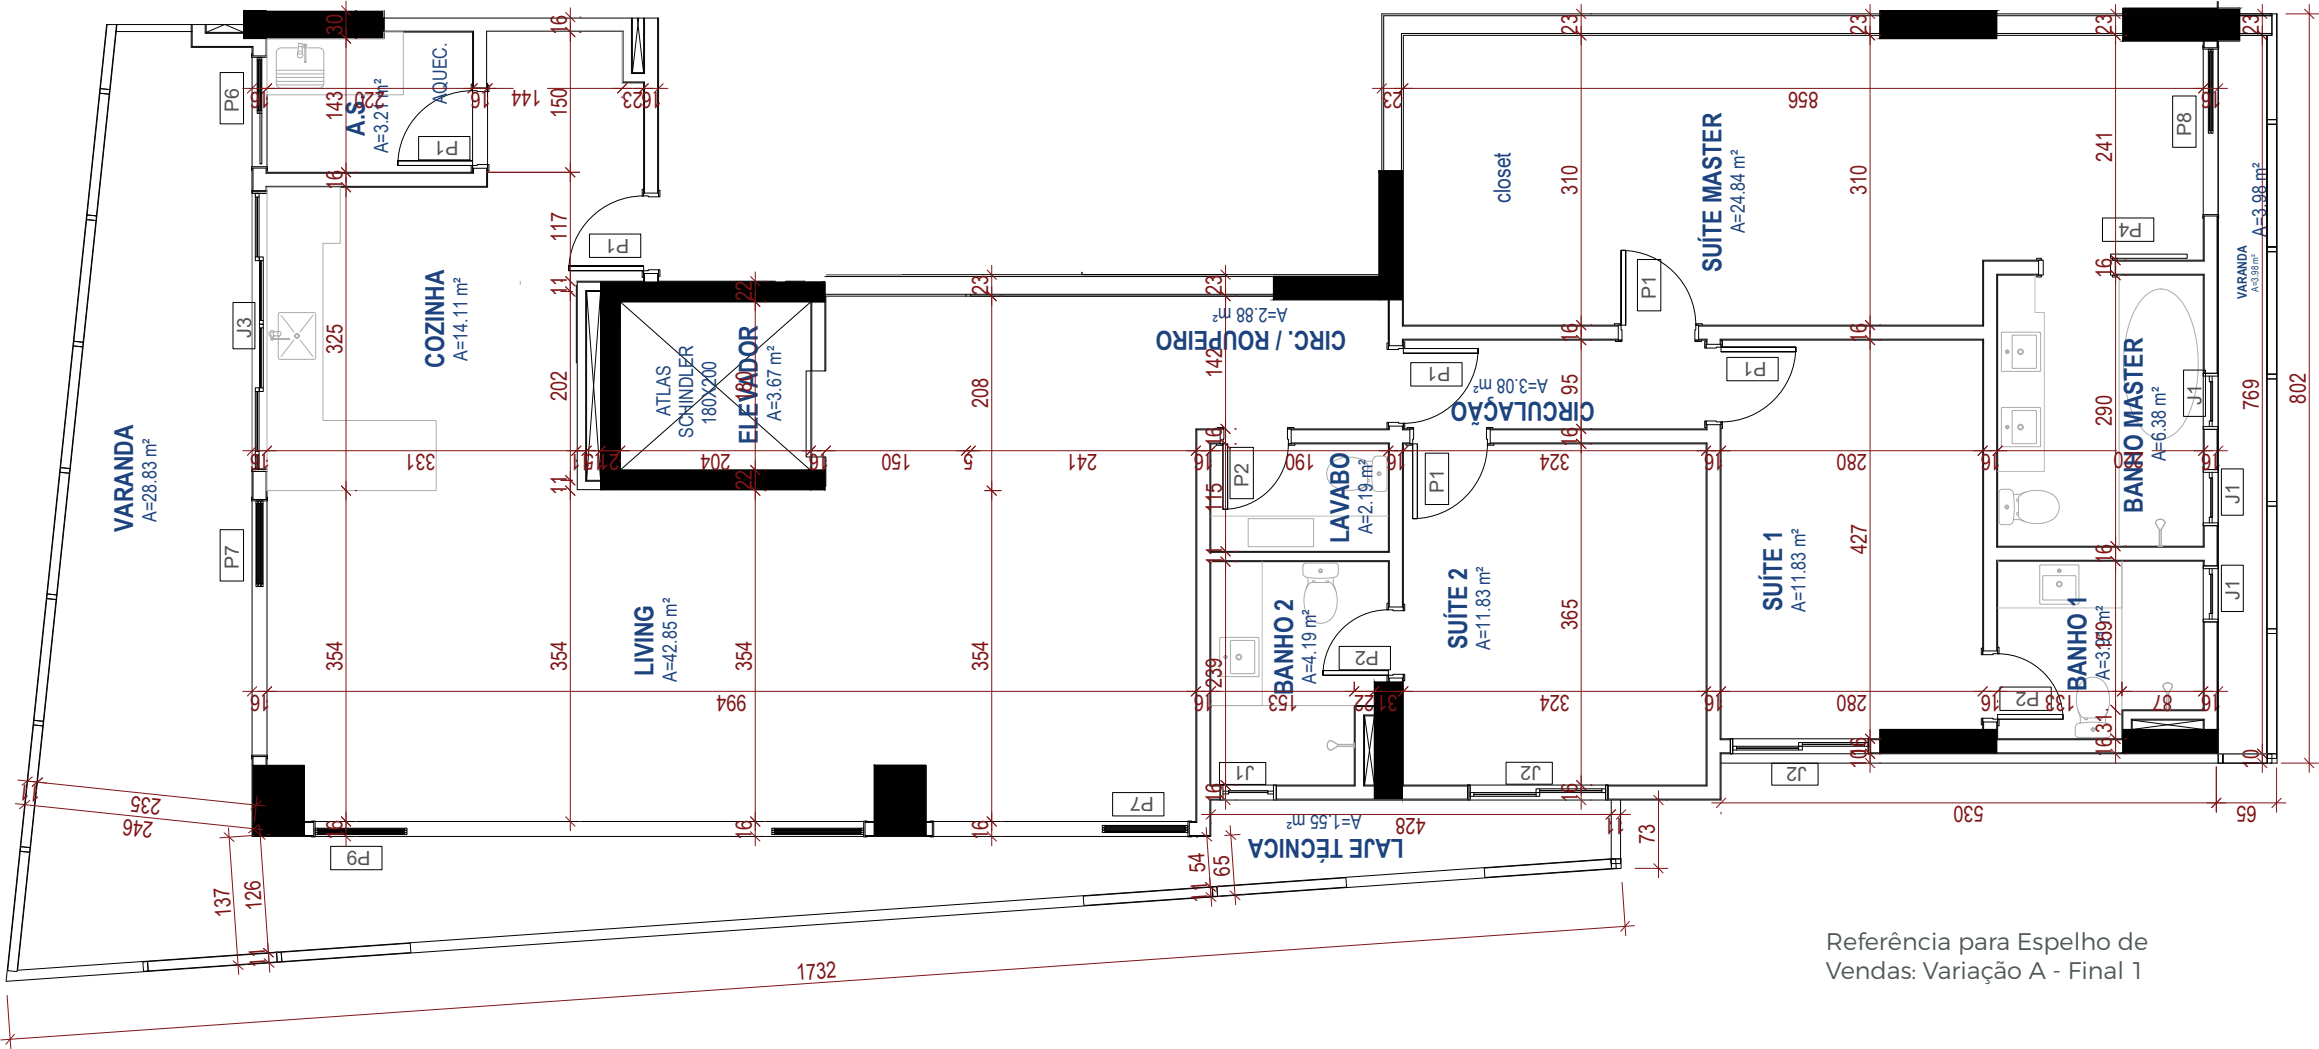

Referência para Espelho de
Vendas: Variação A - Final 1

Este material contém imagens meramente ilustrativas com sugestões de layout, acabamento e decoração que não fazem parte do contrato. Equipamentos e acabamentos entregues conforme memorial descritivo. A construtora não garante vista permanente para o Parque Areião. RI.: R-2-359.913.




APARTAMENTO

TIPO

FINAL
1

3 SUÍTES | 186,56M²
UNIDADE 601 E 1001

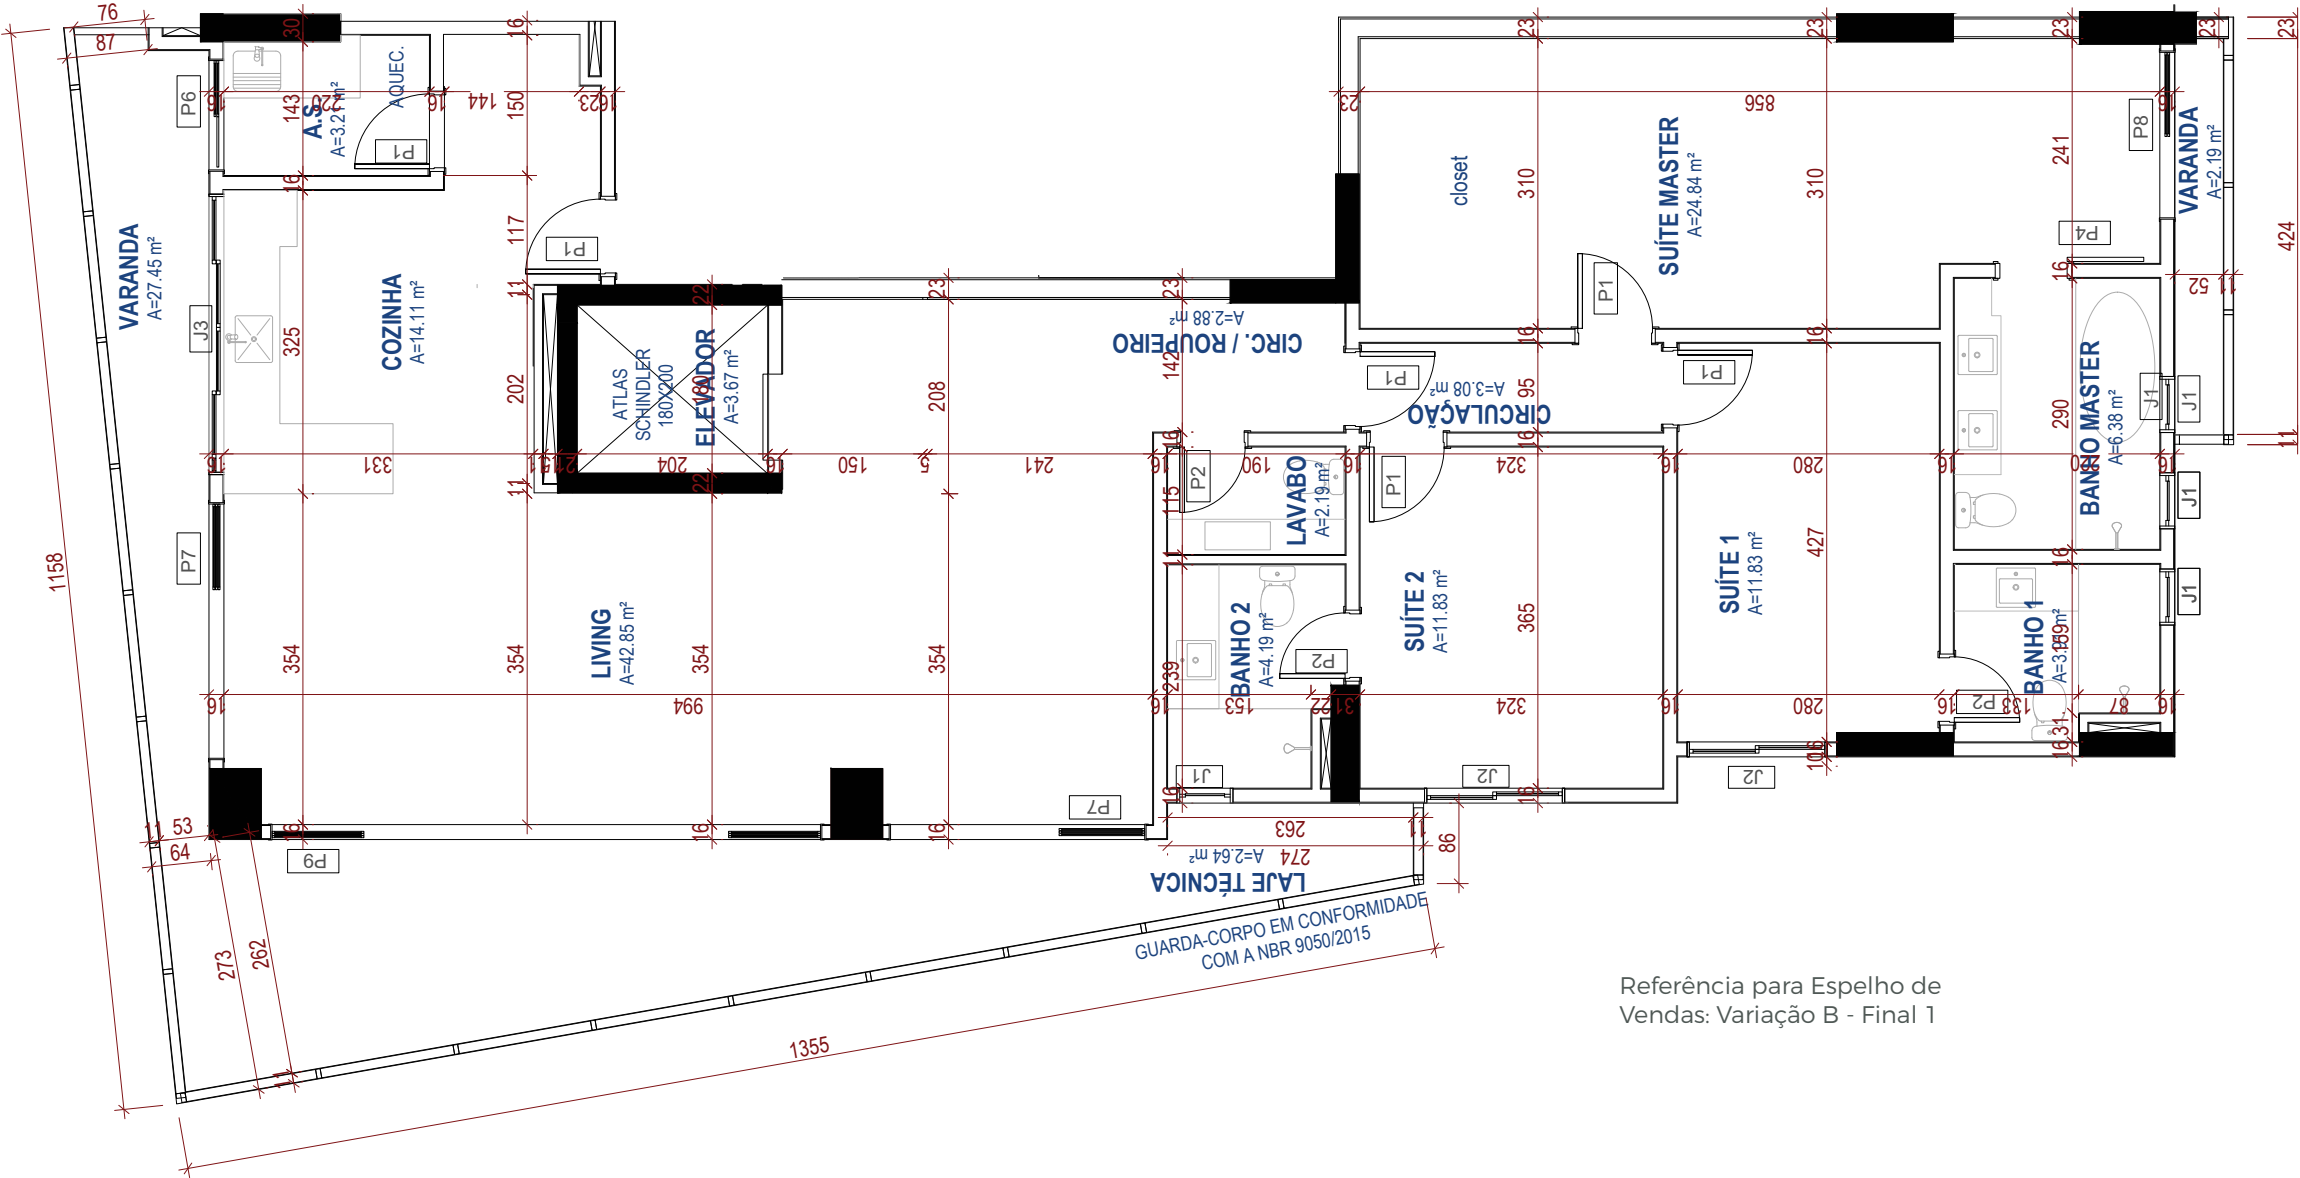

Referência para Espelho de
Vendas: Variação B - Final 1

Este material contém imagens meramente ilustrativas com sugestões de layout, acabamento e decoração que não fazem parte do contrato. Equipamentos e acabamentos entregues conforme memorial descritivo. A construtora não garante vista permanente para o Parque Areião. RI.: R-2-359.913.




APARTAMENTO

TIPO

FINAL
1

3 SUÍTES | 190,16M²
UNIDADE 701 E 1101

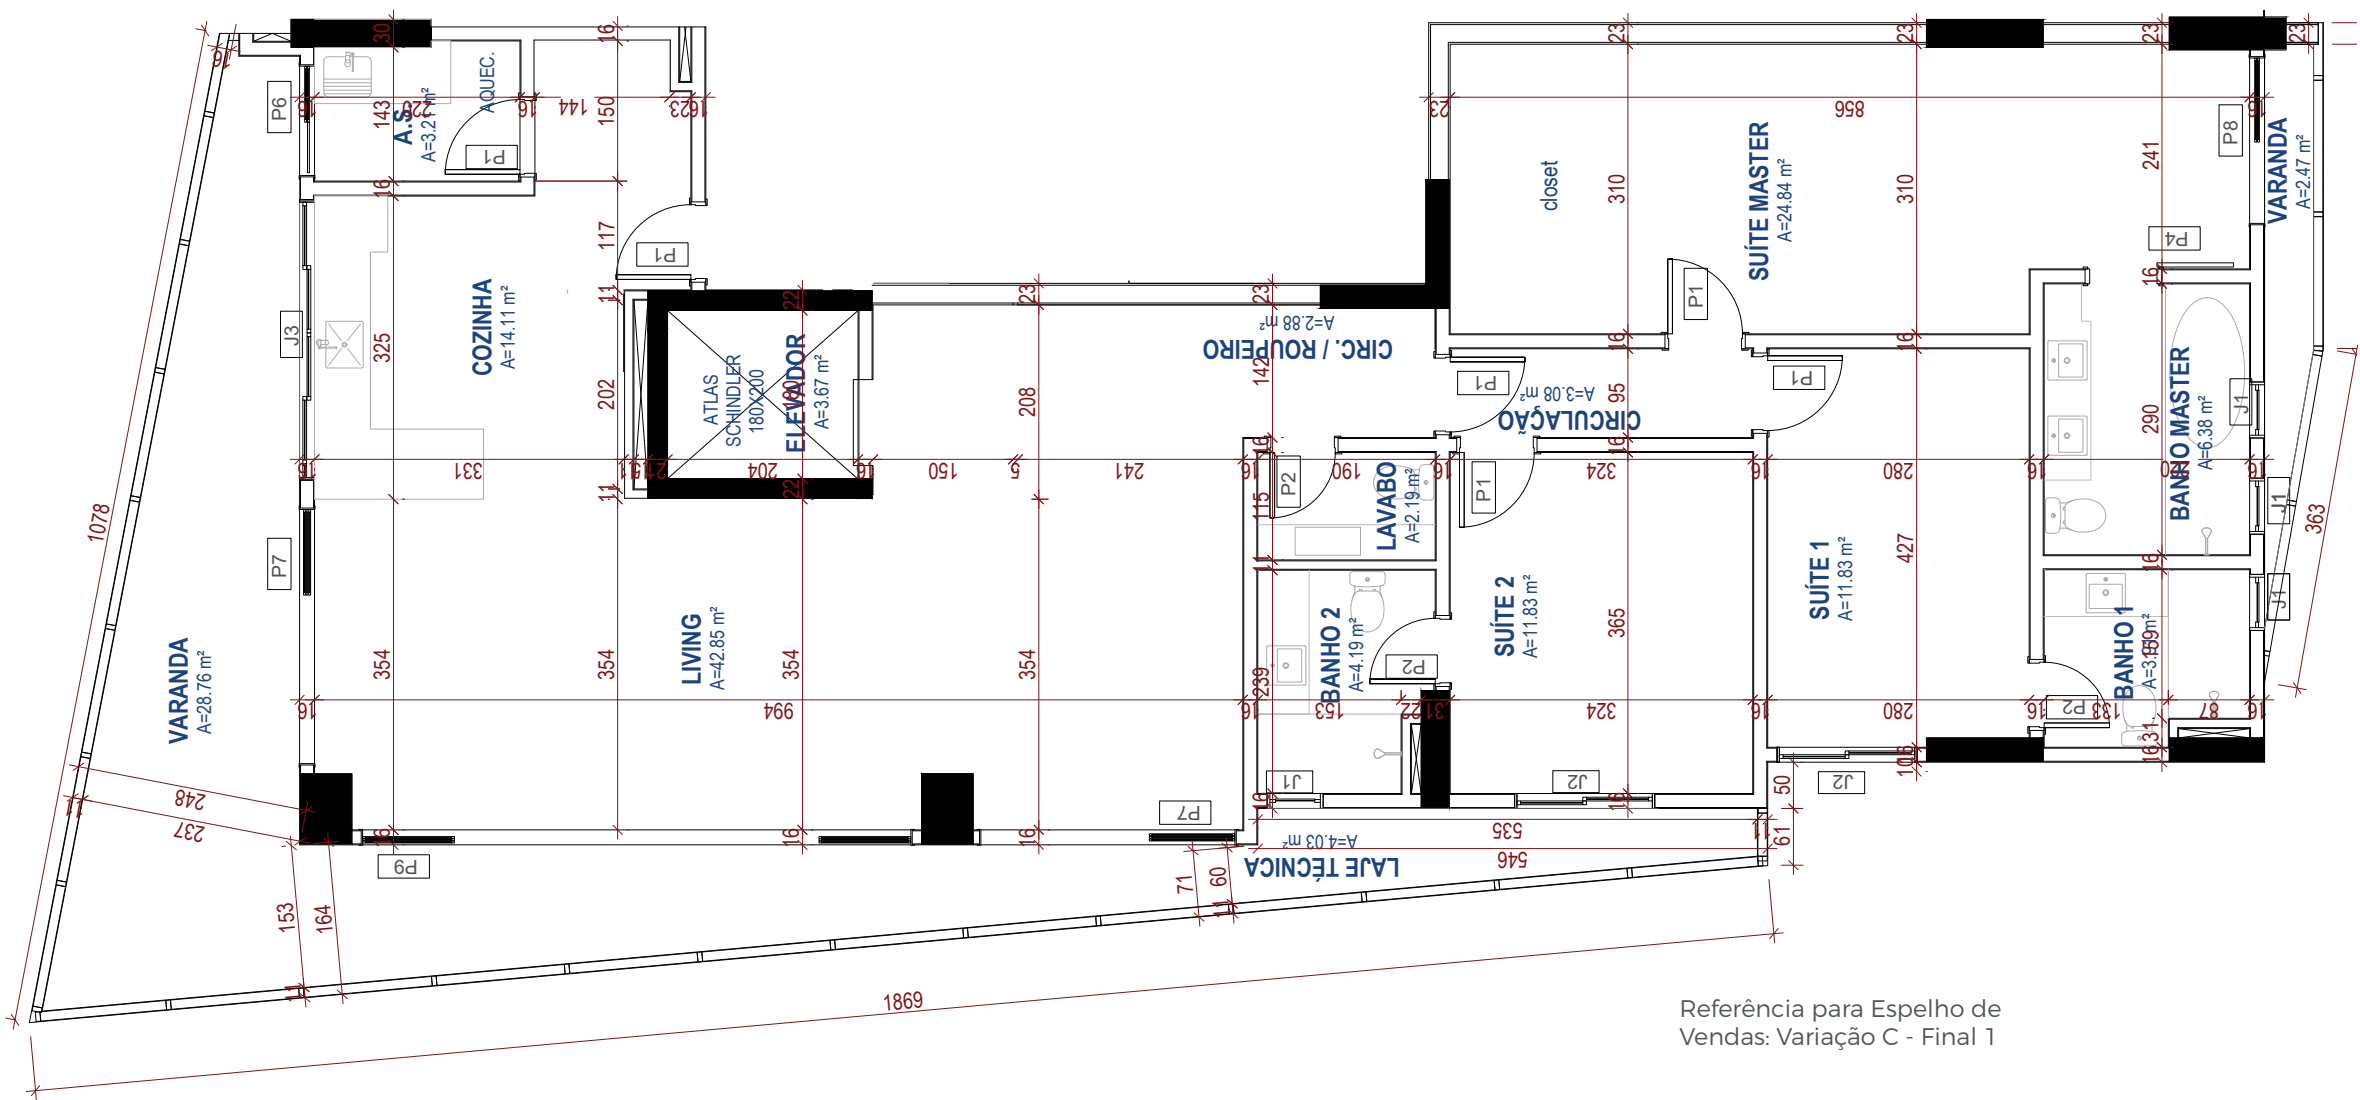

Referência para Espelho de Vendas: Variação C - Final 1

Este material contém imagens meramente ilustrativas com sugestões de layout, acabamento e decoração que não fazem parte do contrato. Equipamentos e acabamentos entregues conforme memorial descritivo. A construtora não garante vista permanente para o Parque Areião. RI.: R-2-359.913.




APARTAMENTO

TIPO

FINAL
1

3 SUÍTES | 172,22M²
UNIDADE 1301, 1701 E 2101

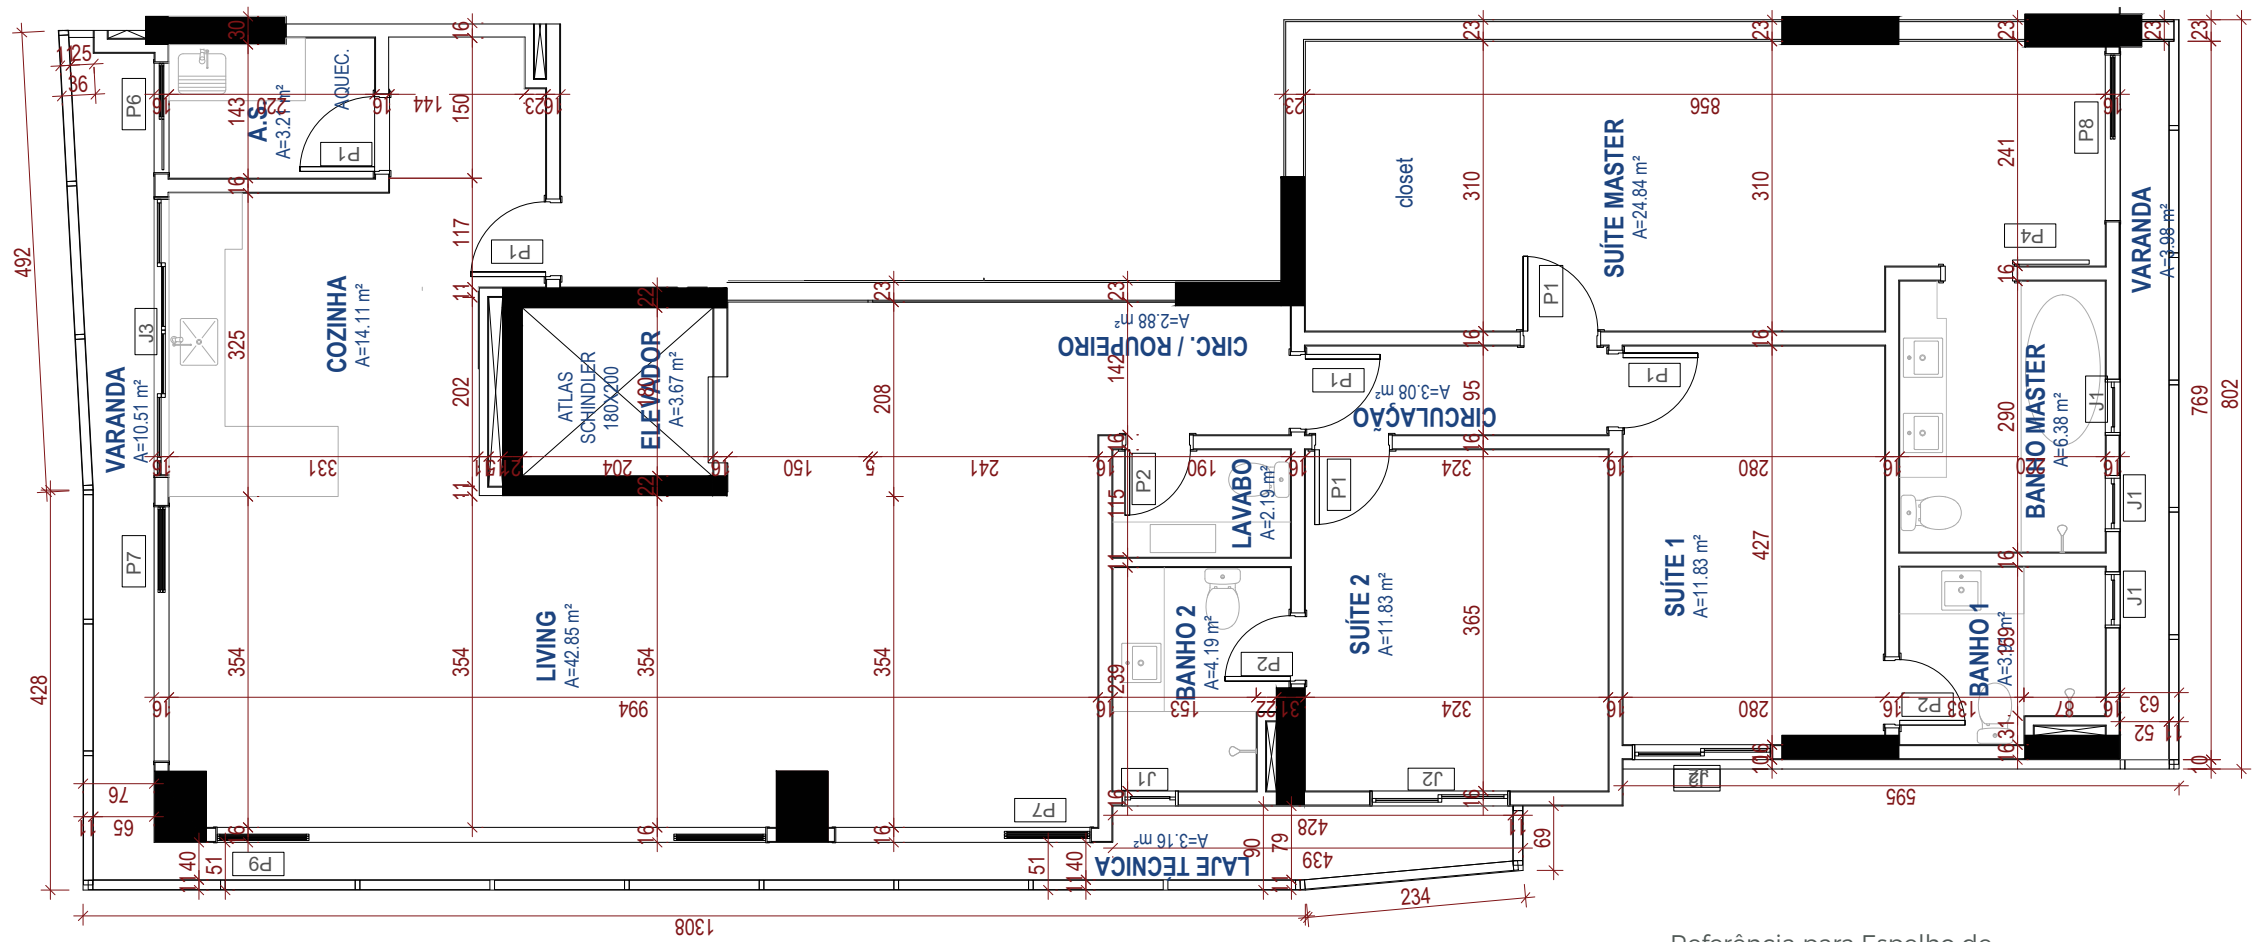

Referência para Espelho de Vendas: Variação E - Final 1

Este material contém imagens meramente ilustrativas com sugestões de layout, acabamento e decoração que não fazem parte do contrato. Equipamentos e acabamentos entregues conforme memorial descritivo. A construtora não garante vista permanente para o Parque Areião. RI.: R-2-359.913.




APARTAMENTO

TIPO

FINAL
1

3 SUÍTES | 174,13M²
UNIDADE 1501, 1901 E 2301

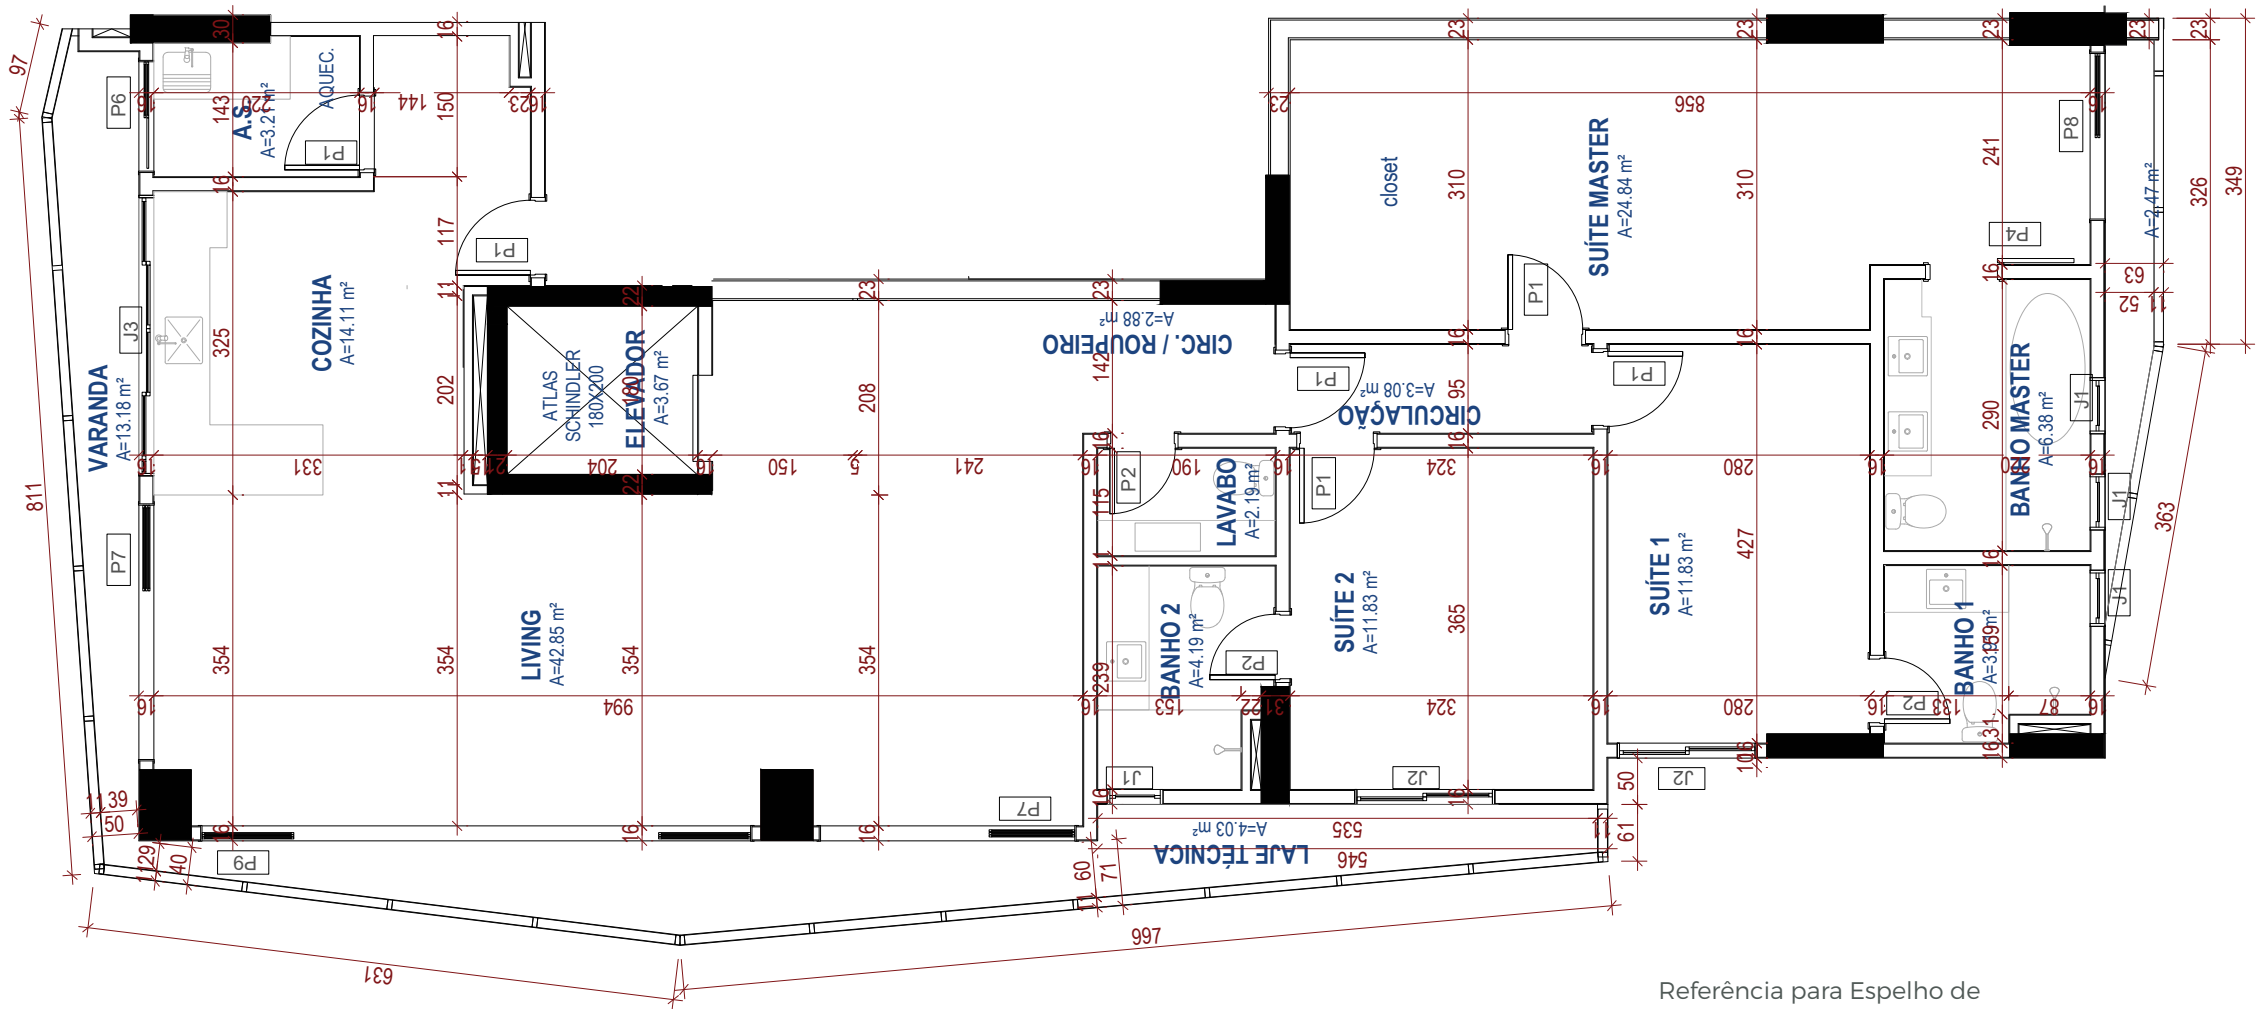

Referência para Espelho de
Vendas: Variação G - Final 1

Este material contém imagens meramente ilustrativas com sugestões de layout, acabamento e decoração que não fazem parte do contrato. Equipamentos e acabamentos entregues conforme memorial descritivo. A construtora não garante vista permanente para o Parque Areião. RI.: R-2-359.913.




APARTAMENTO

TIPO

FINAL
1

3 SUÍTES | 177,19M²
UNIDADE 1601, 2001 E 2401

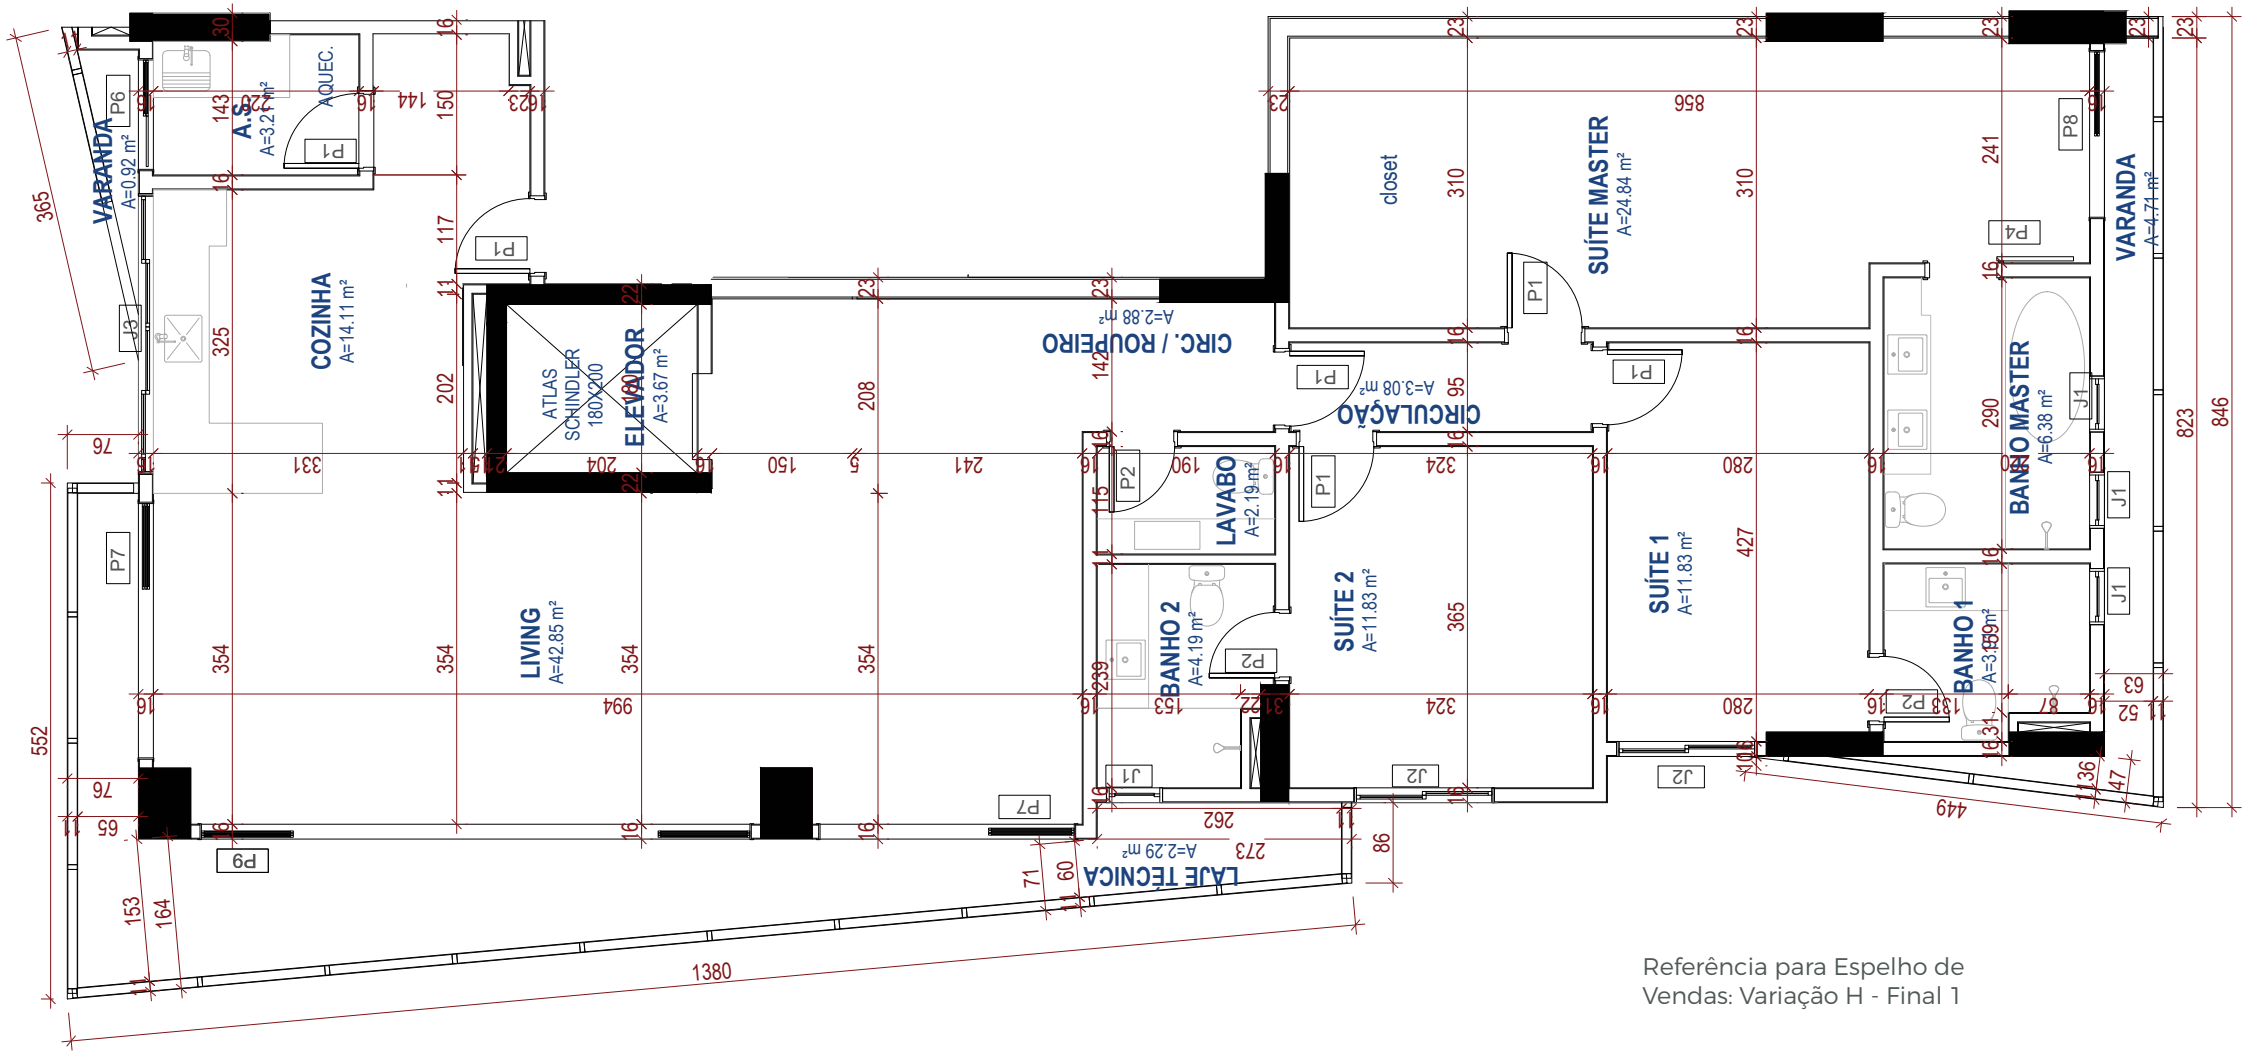

Referência para Espelho de Vendas: Variação H - Final 1

Este material contém imagens meramente ilustrativas com sugestões de layout, acabamento e decoração que não fazem parte do contrato. Equipamentos e acabamentos entregues conforme memorial descritivo. A construtora não garante vista permanente para o Parque Areião. RI.: R-2-359.913.




APARTAMENTO

TIPO

FINAL
2

3 SUÍTES | 186,66M²
UNIDADE 502 E 902

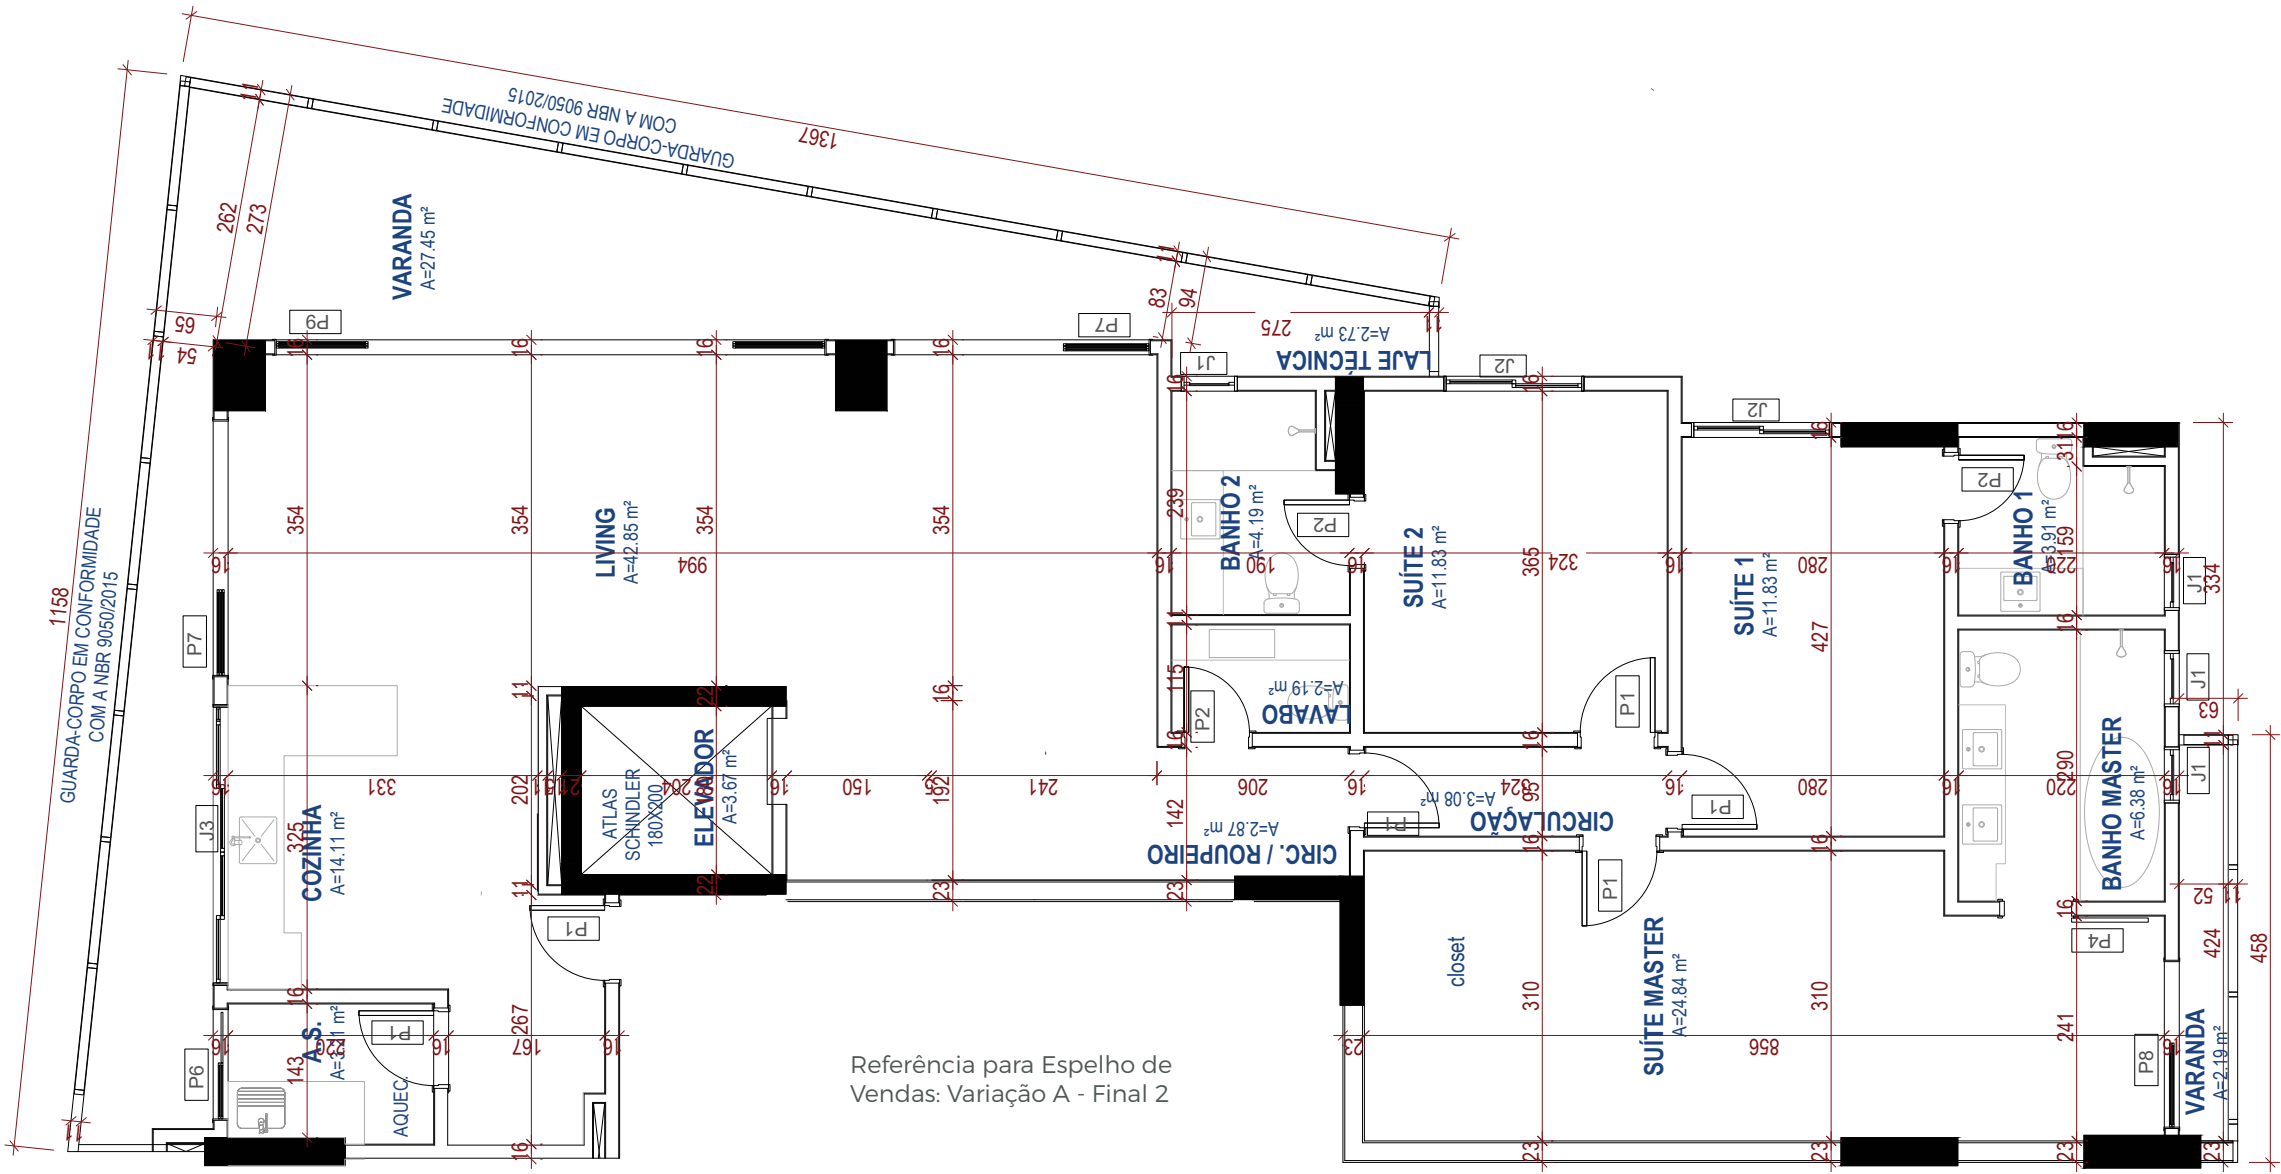

Referência para Espelho de Vendas: Variação A - Final 2


Este material contém imagens meramente ilustrativas com sugestões de layout, acabamento e decoração que não fazem parte do contrato. Equipamentos e acabamentos entregues conforme memorial descritivo. A construtora não garante vista permanente para o Parque Areião. RI.: R-2-359.913.



TIPO

FINAL
2

3 SUÍTES | 191,56M²
UNIDADE 602 E 1002

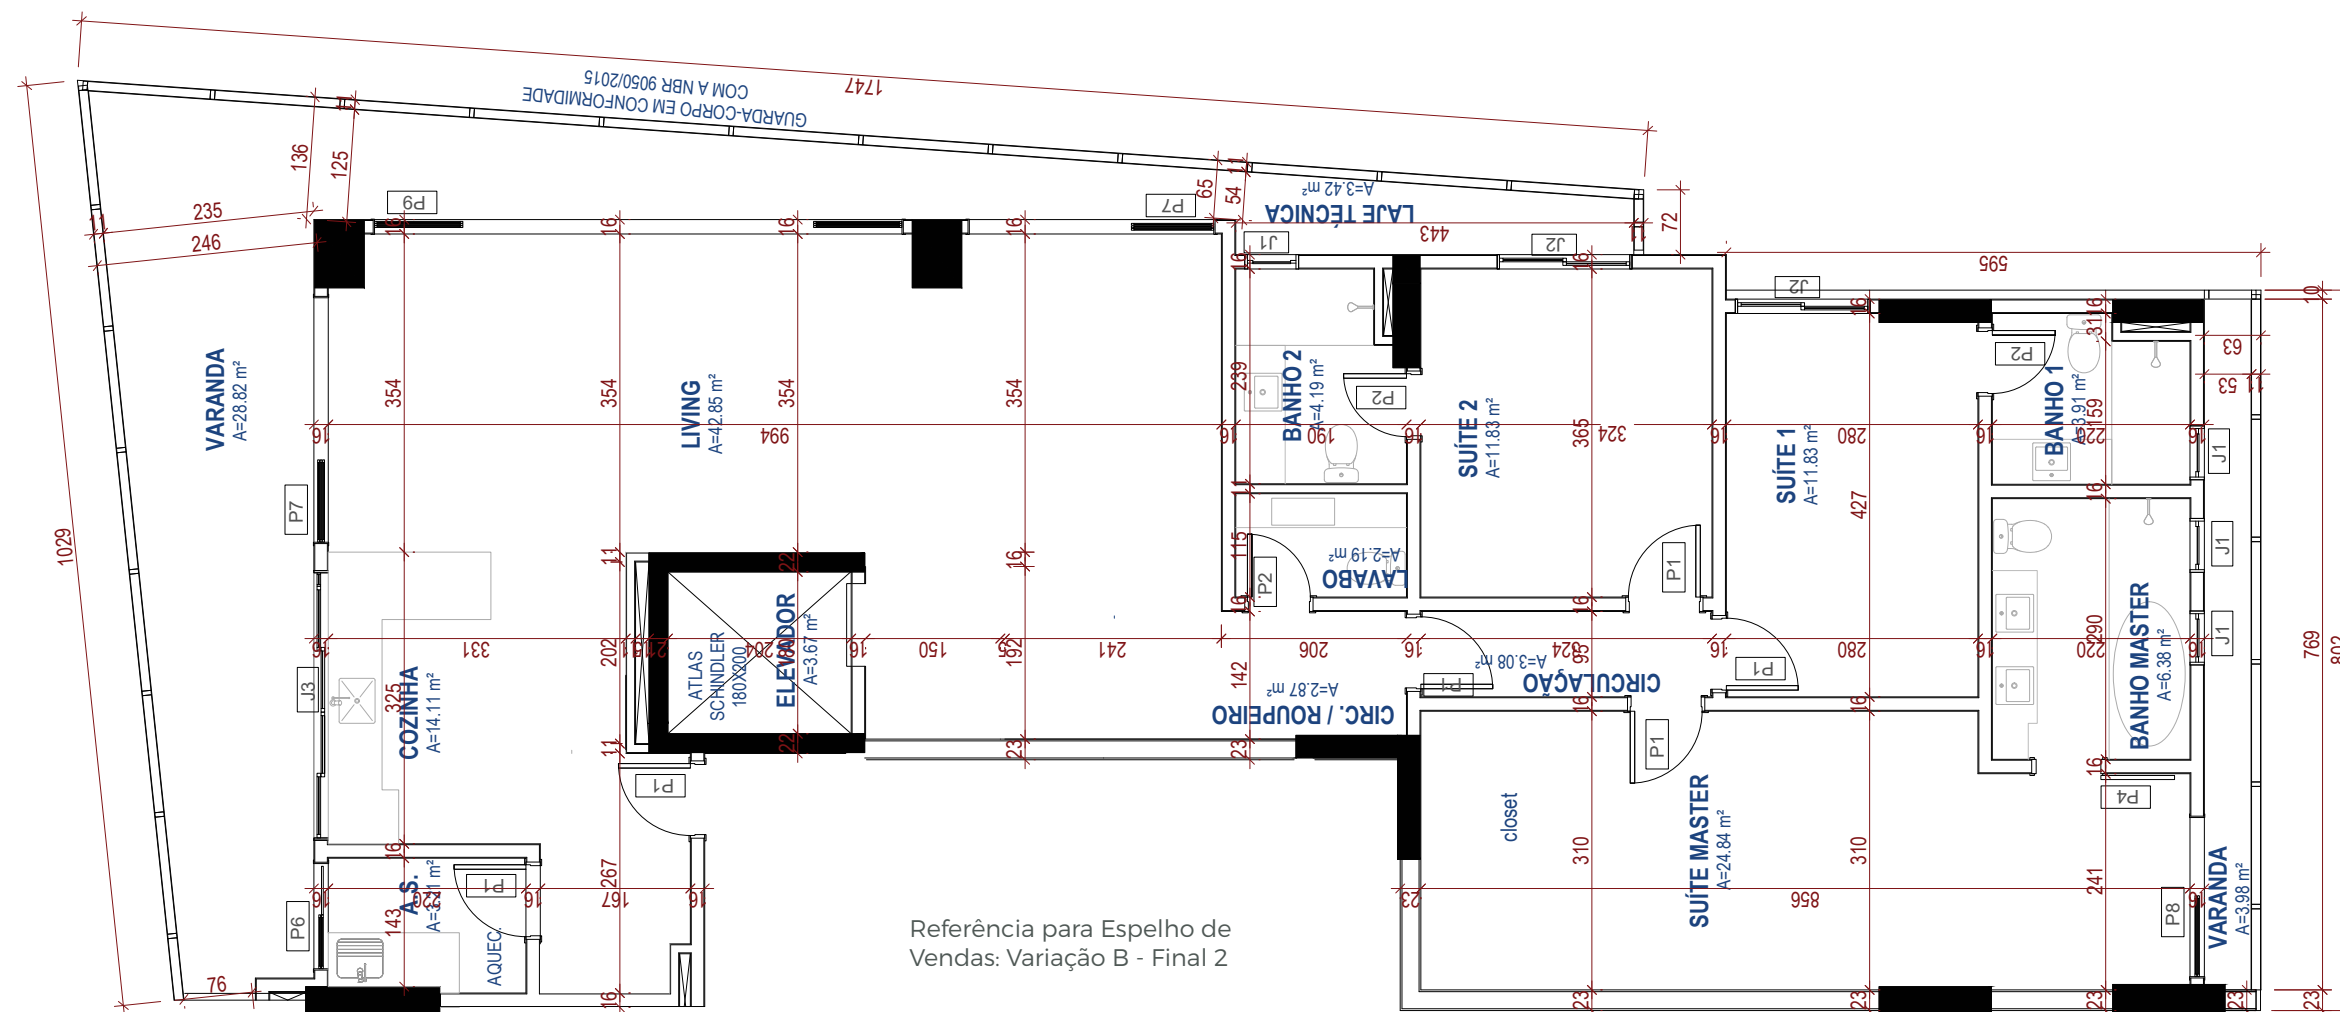

Referência para Espelho de Vendas: Variação B - Final 2

Este material contém imagens meramente ilustrativas com sugestões de layout, acabamento e decoração que não fazem parte do contrato. Equipamentos e acabamentos entregues conforme memorial descritivo. A construtora não garante vista permanente para o Parque Areião. RI.: R-2-359.913.




APARTAMENTO

TIPO

FINAL
2

3 SUÍTES | 190,66M²
UNIDADE 702 E 1102

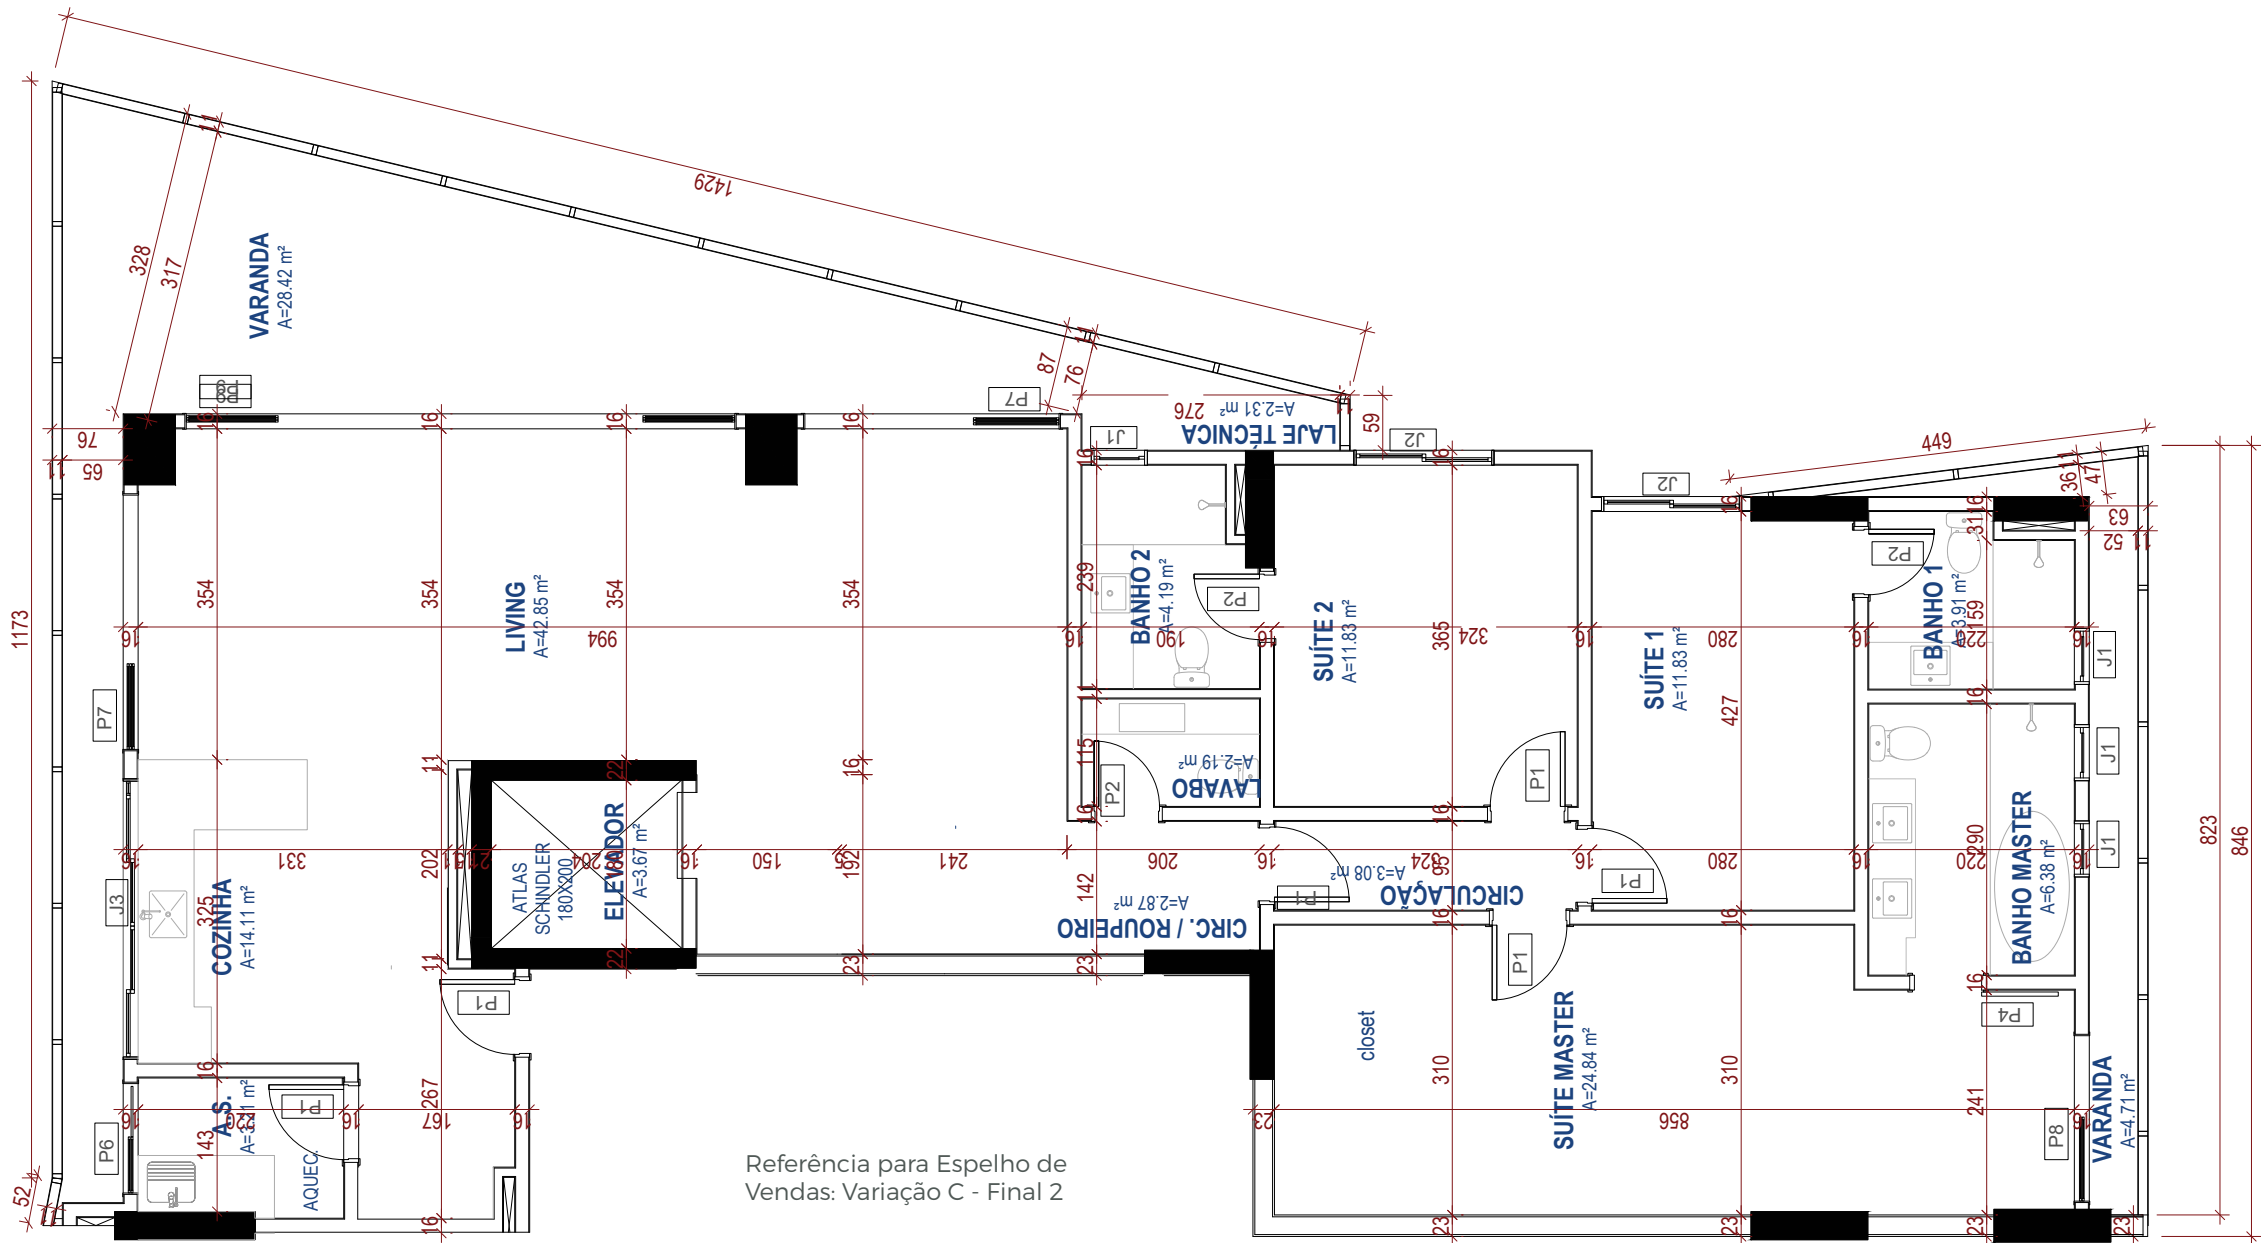

Este material contém imagens meramente ilustrativas com sugestões de layout, acabamento e decoração que não fazem parte do contrato. Equipamentos e acabamentos entregues conforme memorial descritivo. A construtora não garante vista permanente para o Parque Areião. RI.: R-2-359.913.




APARTAMENTO

TIPO

FINAL
2

3 SUÍTES | 176,07M²
UNIDADE 1302, 1702 E 2102

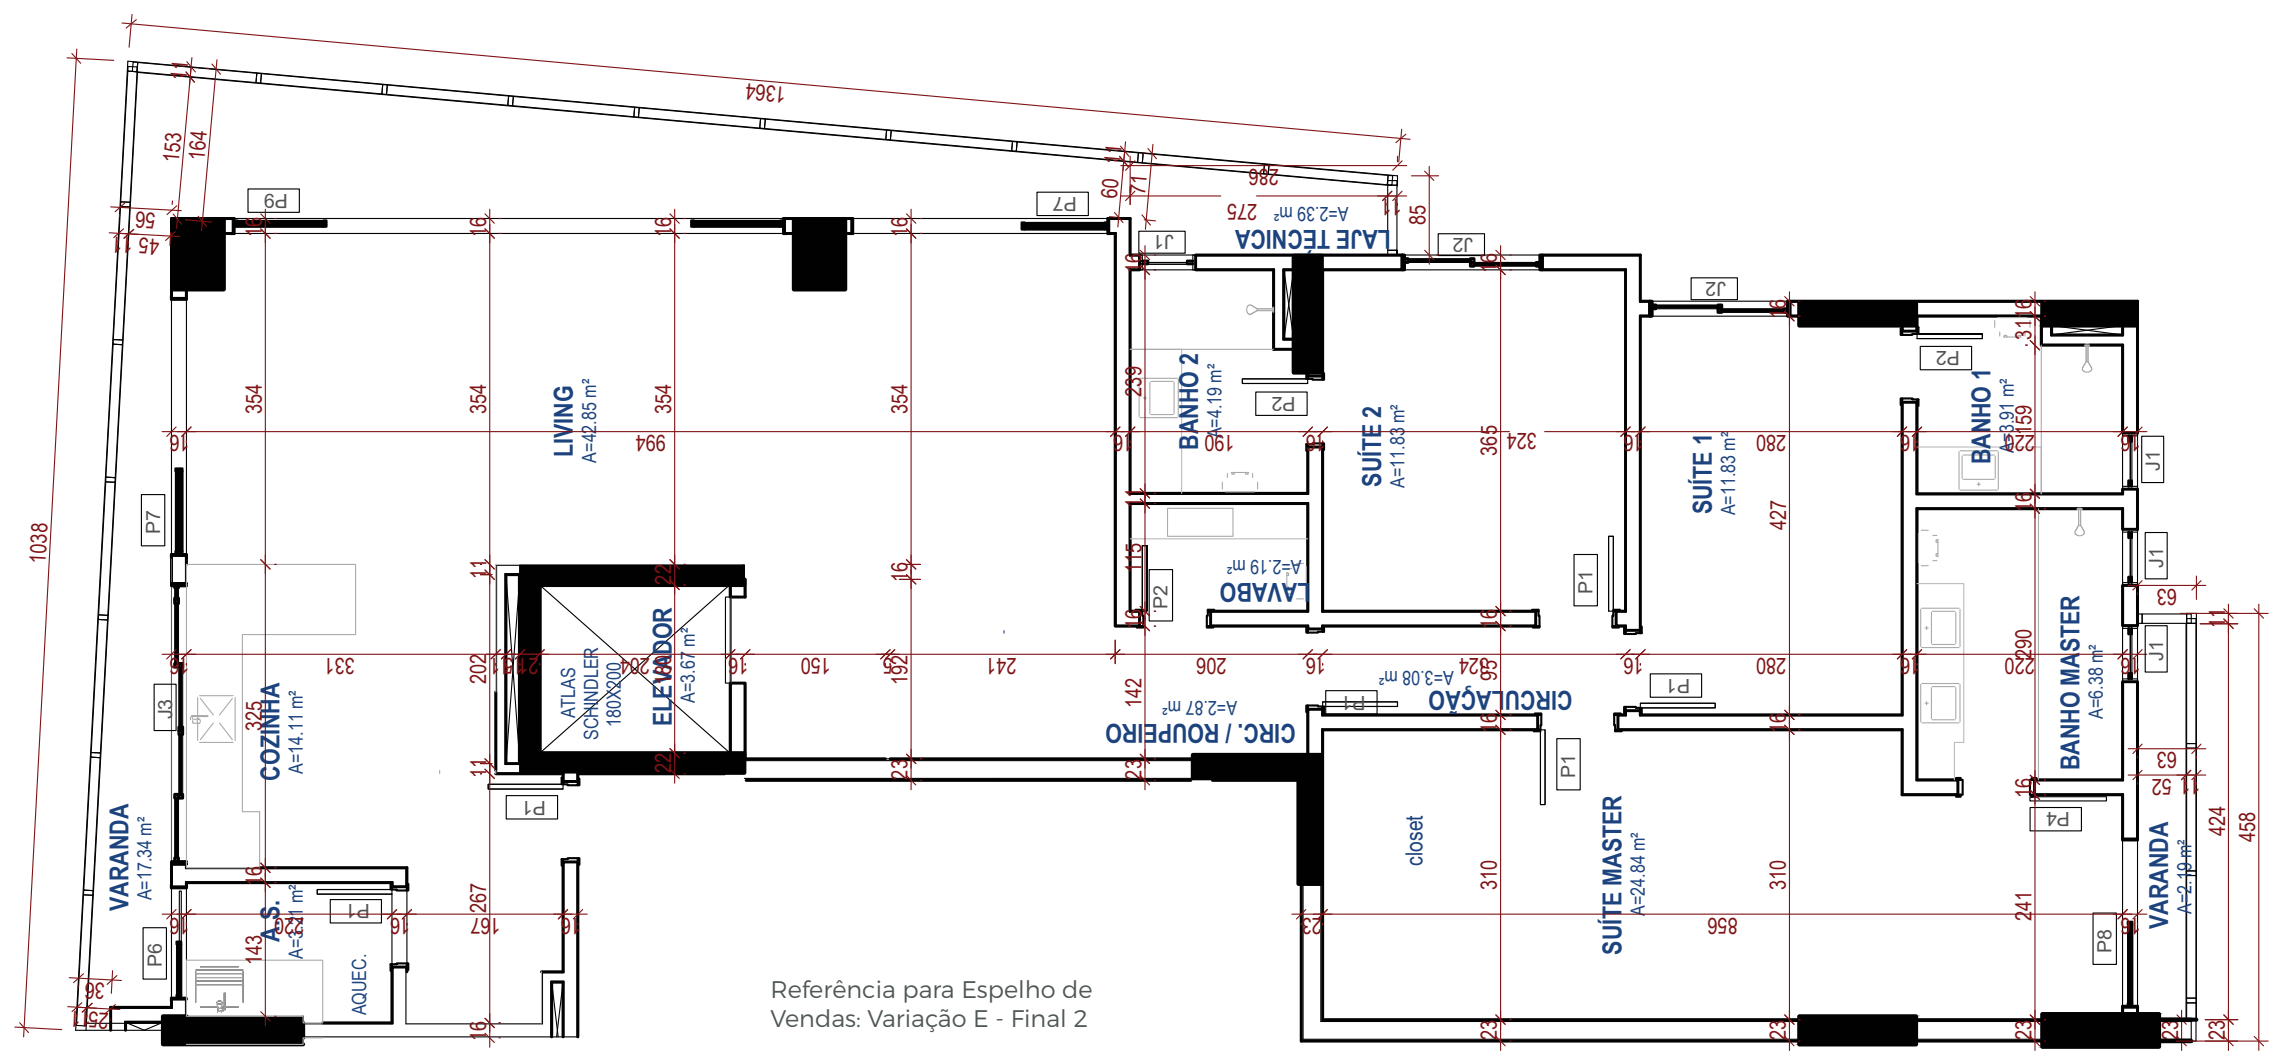

Referência para Espelho de
Vendas: Variação E - Final 2

Este material contém imagens meramente ilustrativas com sugestões de layout, acabamento e decoração que não fazem parte do contrato. Equipamentos e acabamentos entregues conforme memorial descritivo. A construtora não garante vista permanente para o Parque Areião. RI.: R-2-359.913.




APARTAMENTO

TIPO

FINAL
2

3 SUÍTES | 172,32M²
UNIDADE 1402, 1802 E 2202

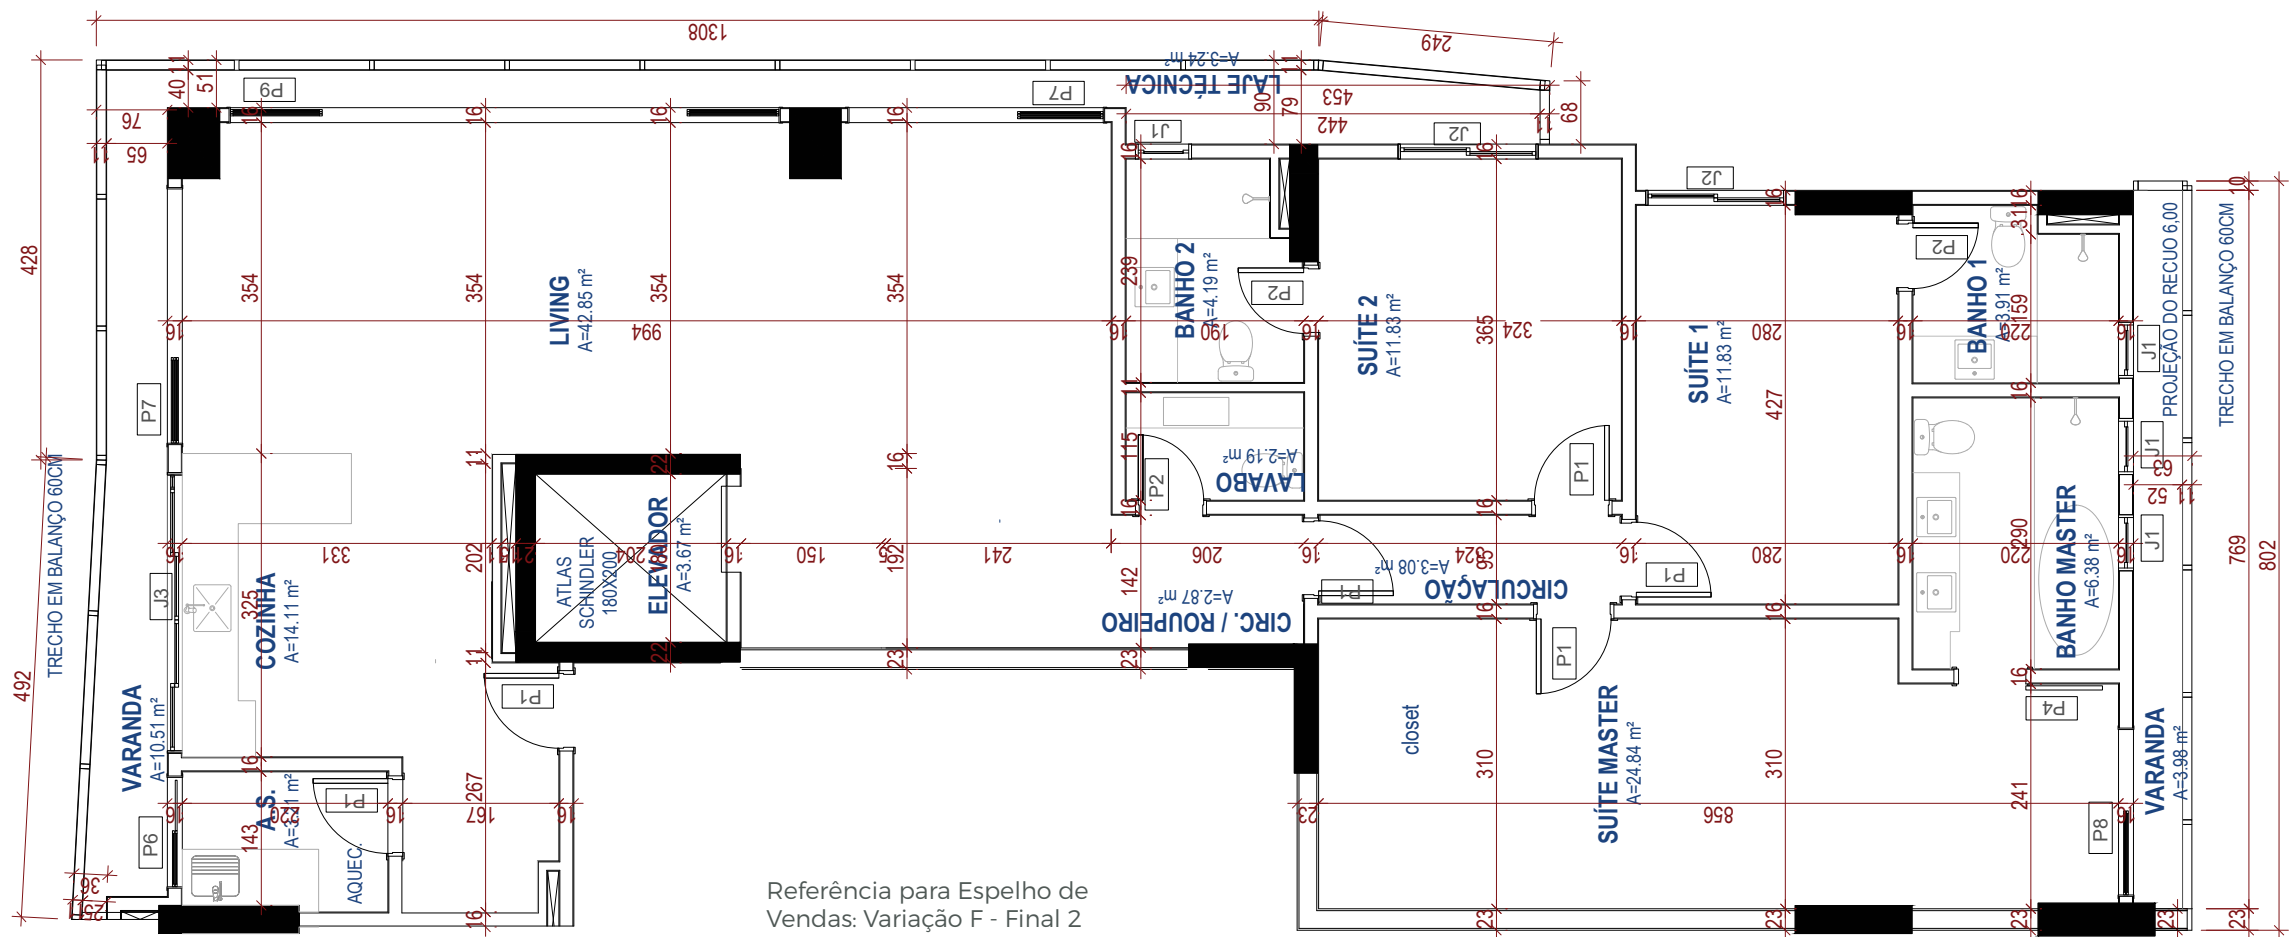

Referência para Espelho de
Vendas: Variação F - Final 2

Este material contém imagens meramente ilustrativas com sugestões de layout, acabamento e decoração que não fazem parte do contrato. Equipamentos e acabamentos entregues conforme memorial descritivo. A construtora não garante vista permanente para o Parque Areião. RI.: R-2-359.913.



APARTAMENTO


TIPO

FINAL

2

3 SUÍTES | 177,30M²

UNIDADE 1502, 1902 E 2302

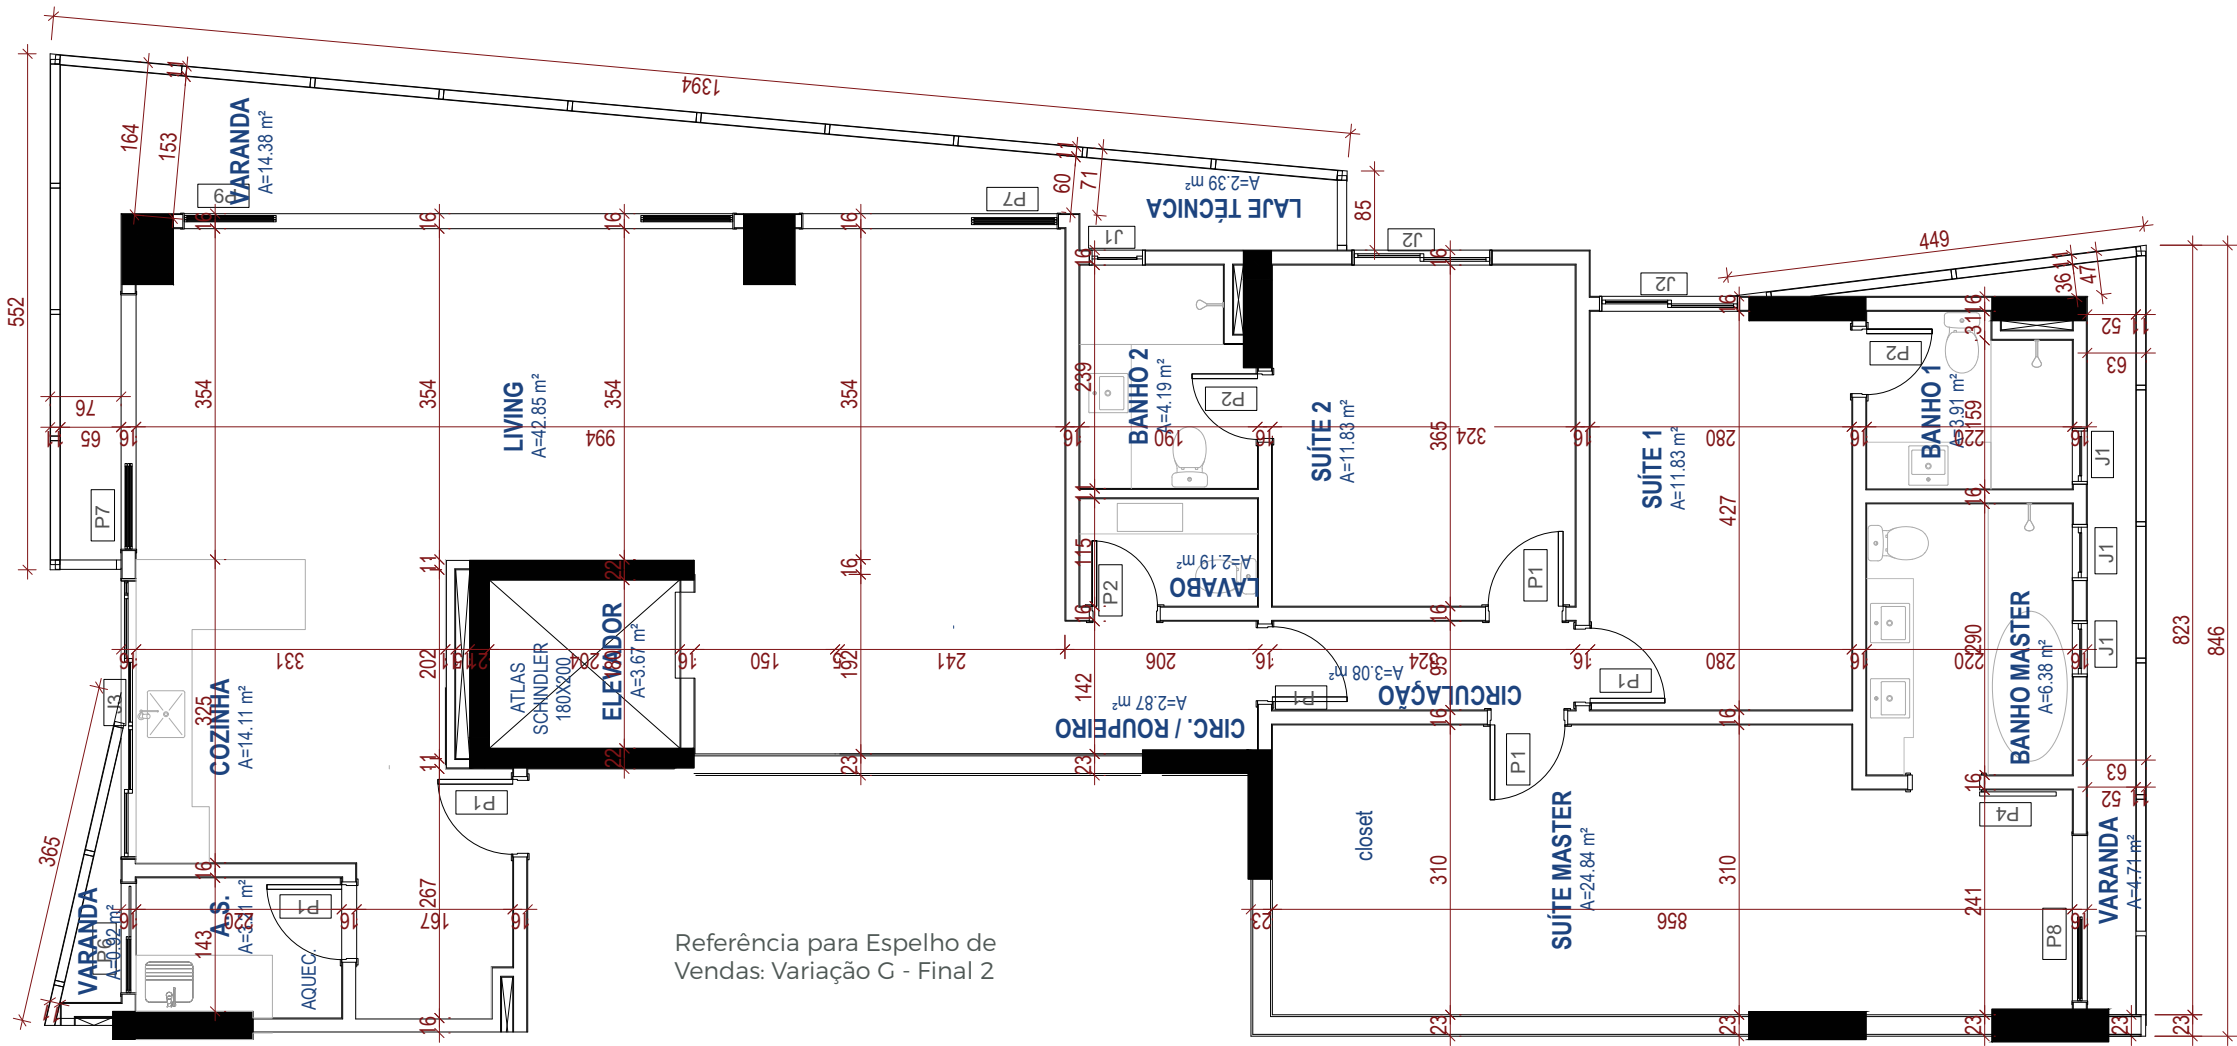

Referência para Espelho de Vendas: Variação C - Final 2

Este material contém imagens meramente ilustrativas com sugestões de layout, acabamento e decoração que não fazem parte do contrato. Equipamentos e acabamentos entregues conforme memorial descritivo. A construtora não garante vista permanente para o Parque Areião. RI.: R-2-359.913.




APARTAMENTO

TIPO

FINAL
2

3 SUÍTES | 174,13M²
UNIDADE 1602, 2002 E 2402

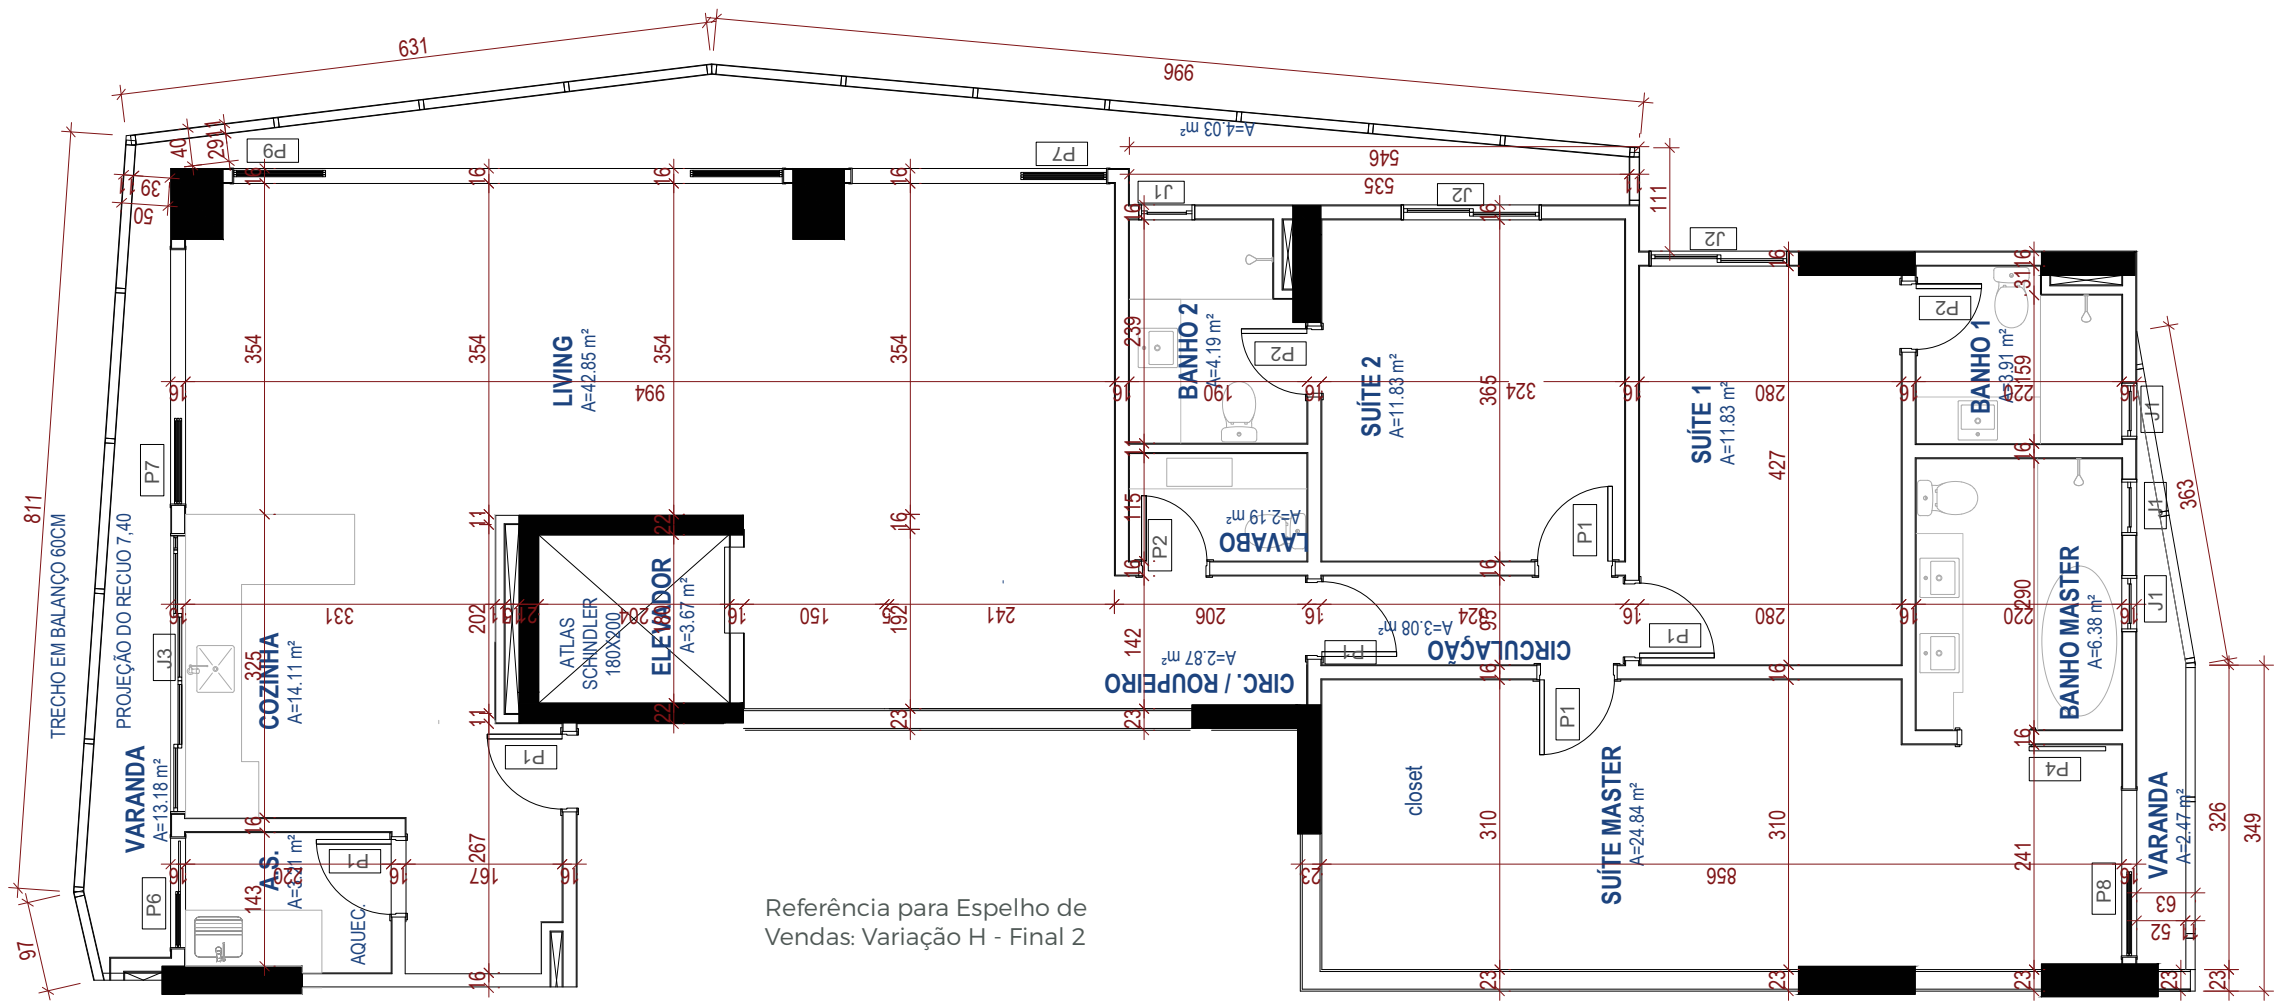

Este material contém imagens meramente ilustrativas com sugestões de layout, acabamento e decoração que não fazem parte do contrato. Equipamentos e acabamentos entregues conforme memorial descritivo. A construtora não garante vista permanente para o Parque Areião. RI.: R-2-359.913.




APARTAMENTO

TIPO

FINAL
1

3 SUÍTES | 175,98M²
UNIDADE 1401, 1801 E 2201

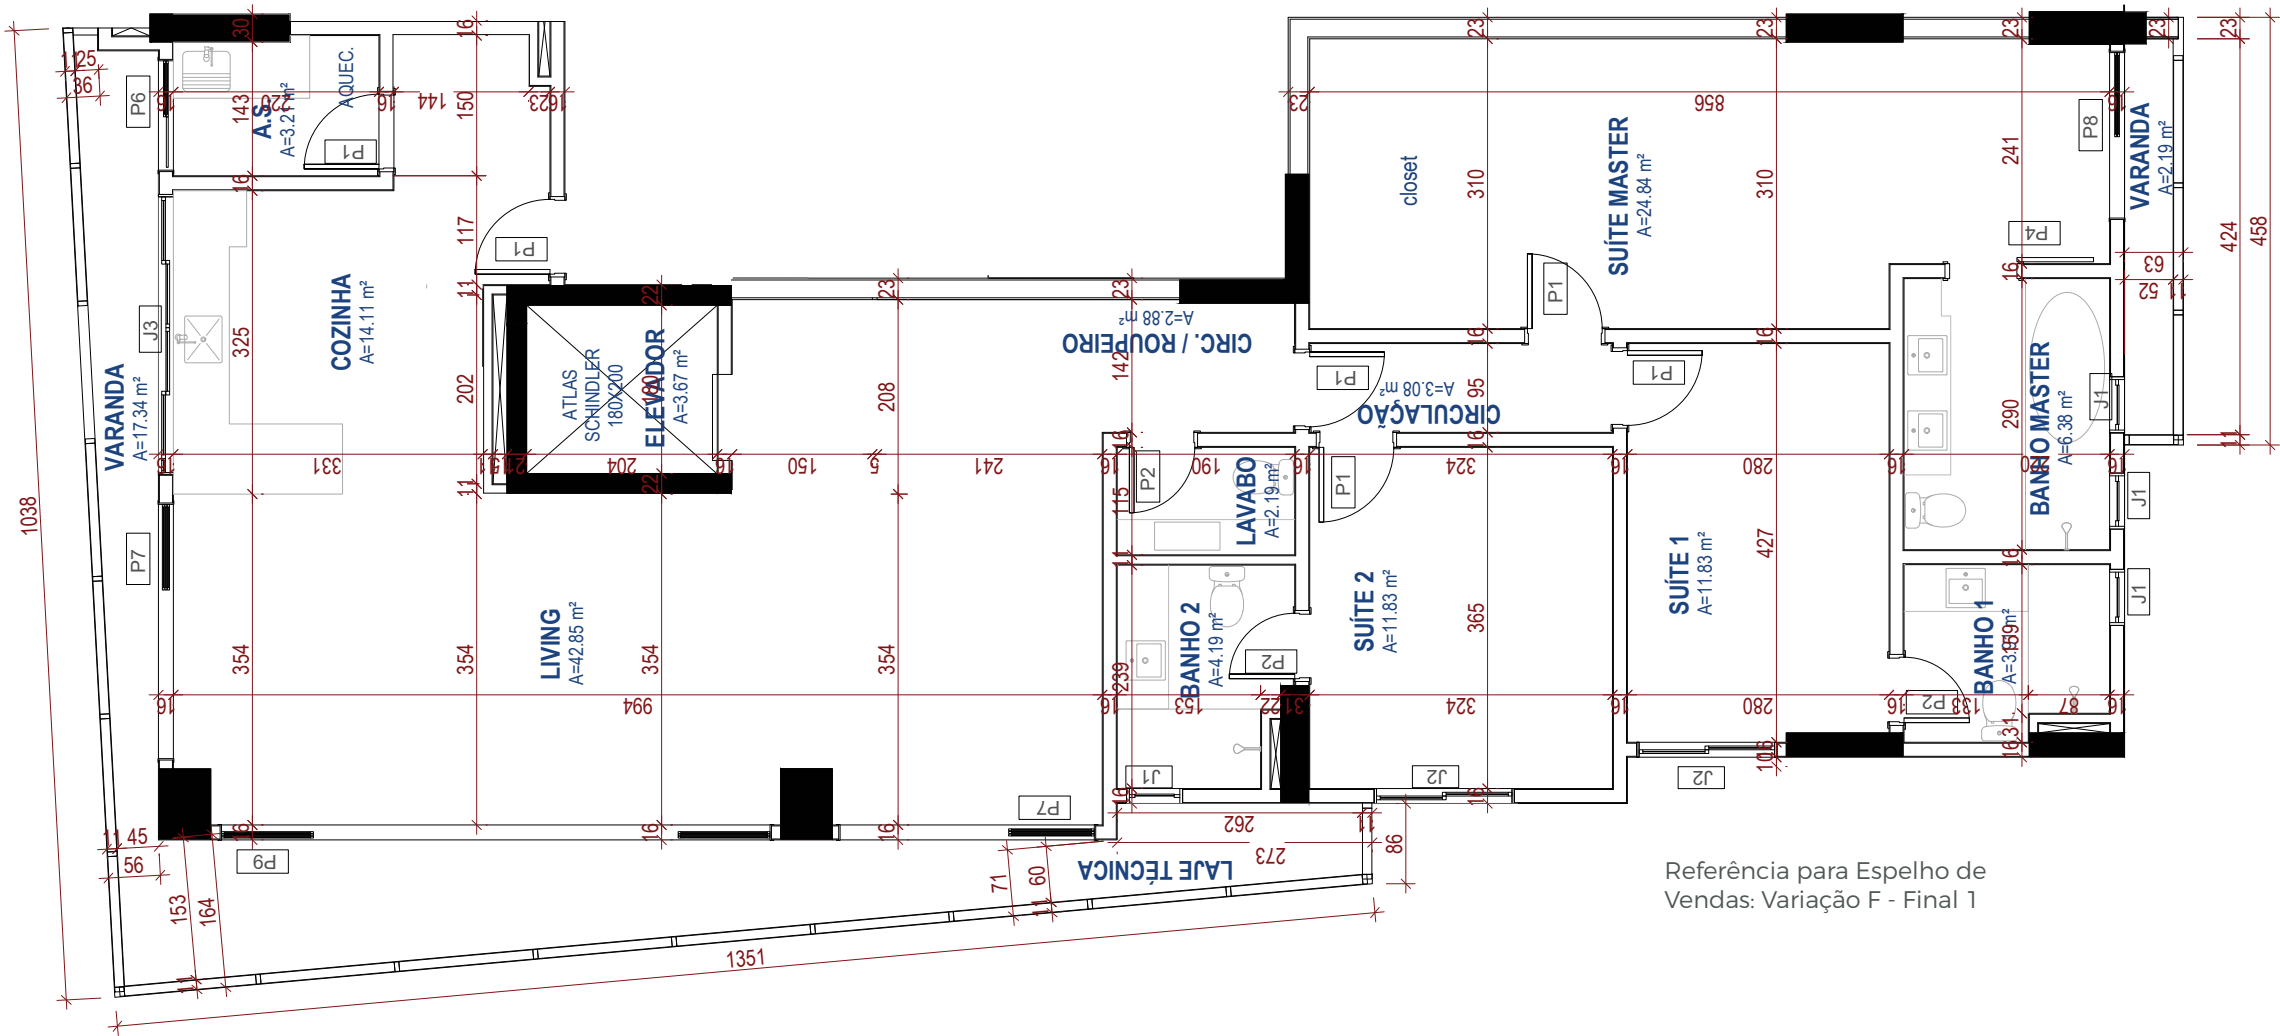

Referência para Espelho de Vendas: Variação F - Final 1


Este material contém imagens meramente ilustrativas com sugestões de layout, acabamento e decoração que não fazem parte do contrato. Equipamentos e acabamentos entregues conforme memorial descritivo. A construtora não garante vista permanente para o Parque Areião. RI.: R-2-359.913.



PENTHOUSE

TIPO

3 SUÍTES | 351,34M²
UNIDADE 2501 E 2901

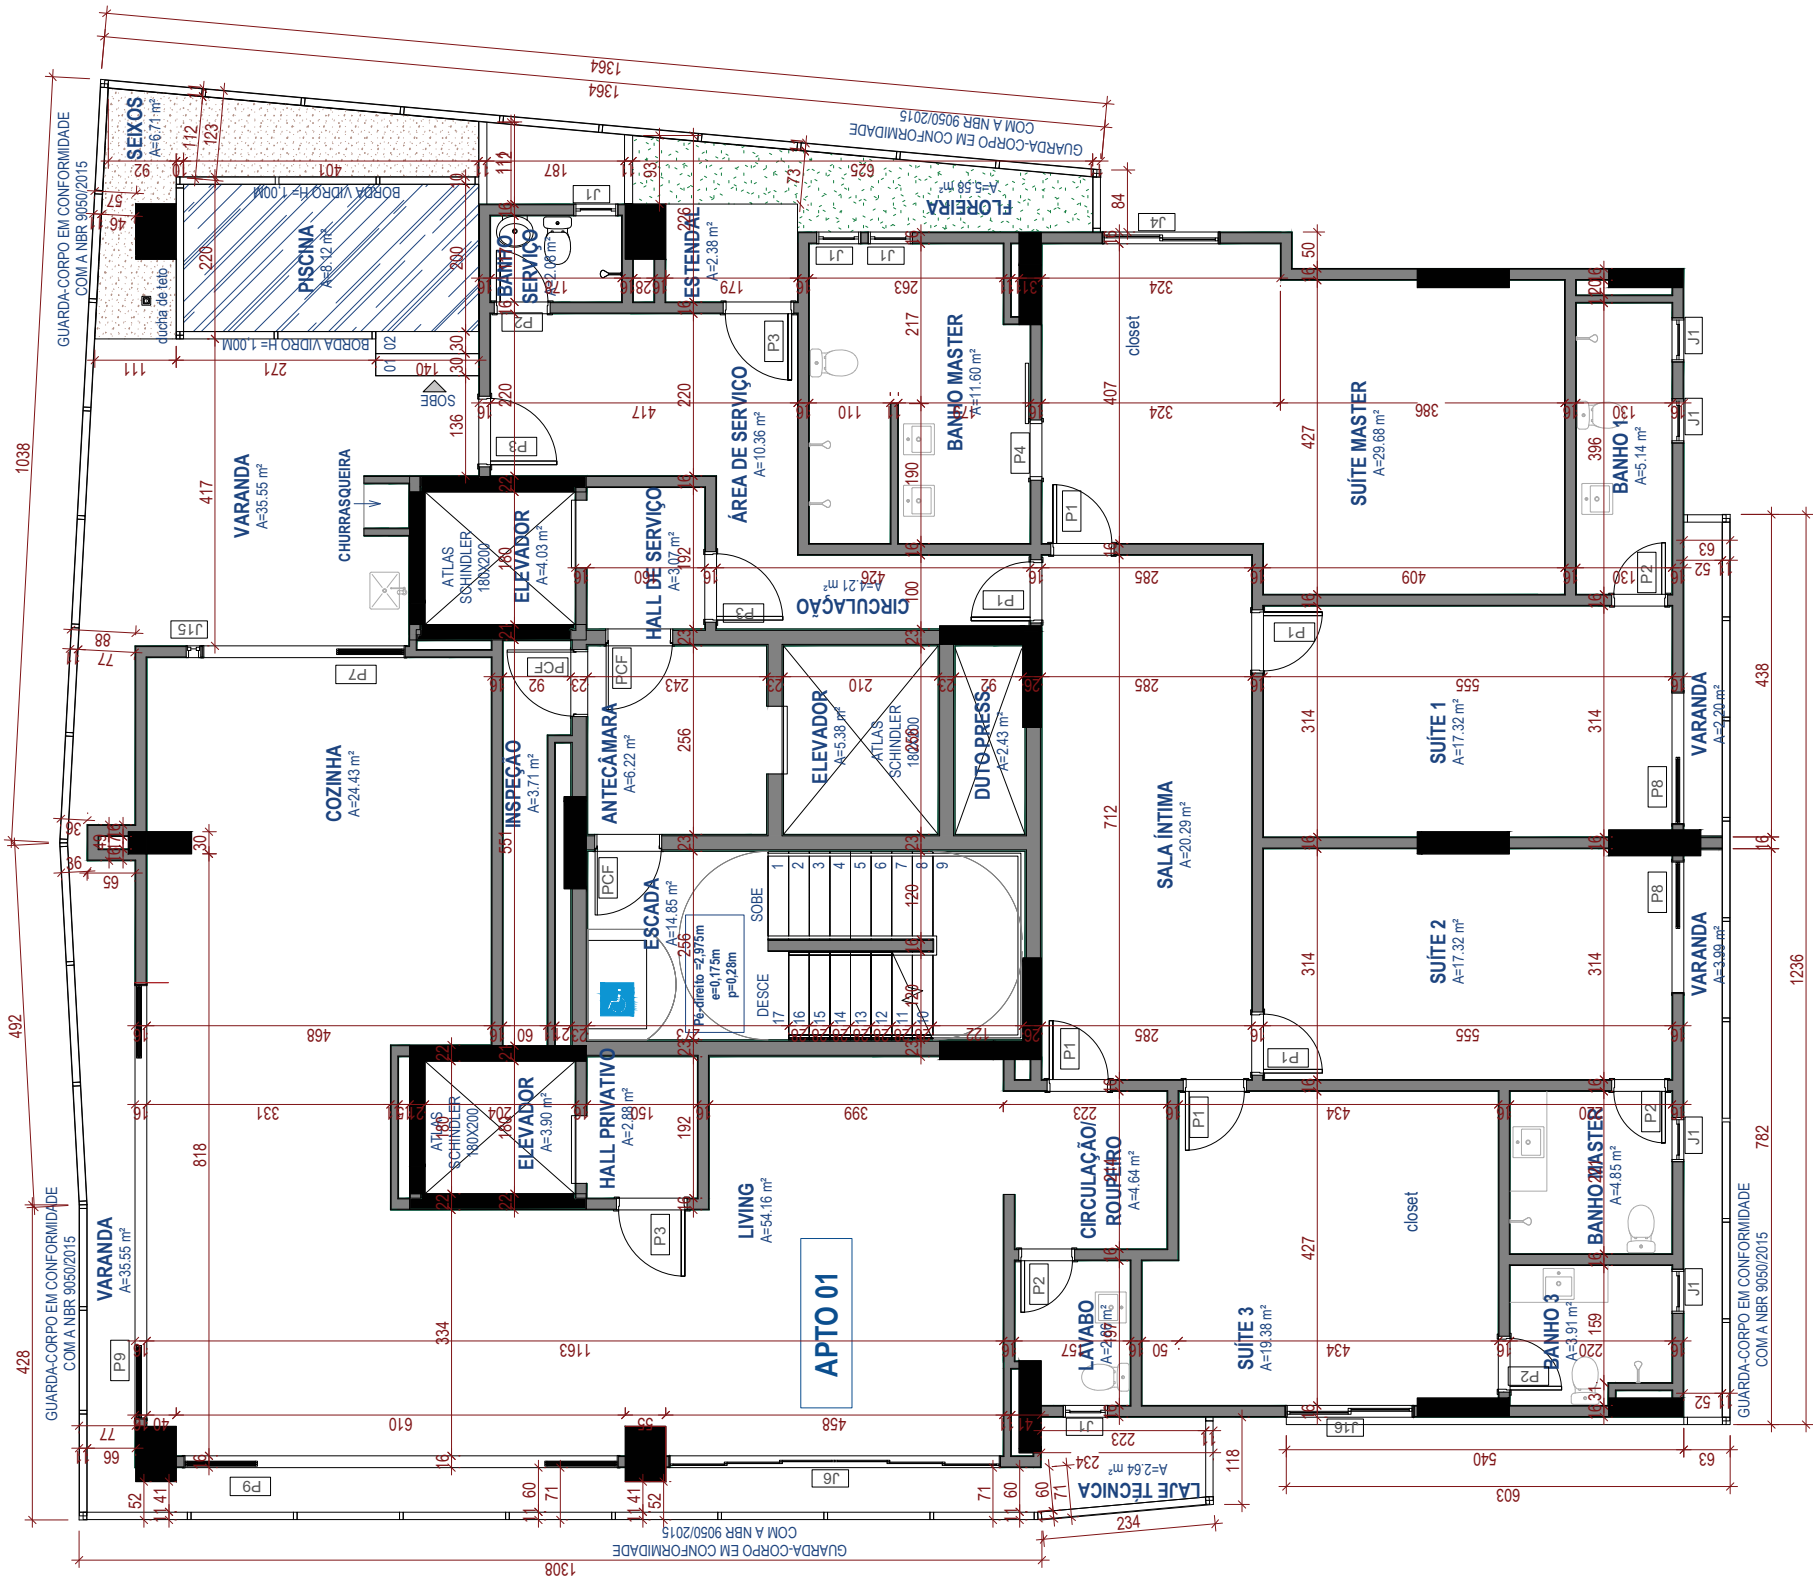


Referência para Espelho de Vendas: Variação I.

Este material contém imagens meramente ilustrativas com sugestões de layout, acabamento e decoração que não fazem parte do contrato. Equipamentos e acabamentos entregues conforme memorial descritivo. A construtora não garante vista permanente para o Parque Areião. RI.: R-2-359.913.

PENTHOUSE

TIPO

4 SUÍTES | 348,54M²
UNIDADE 2601 E 3001

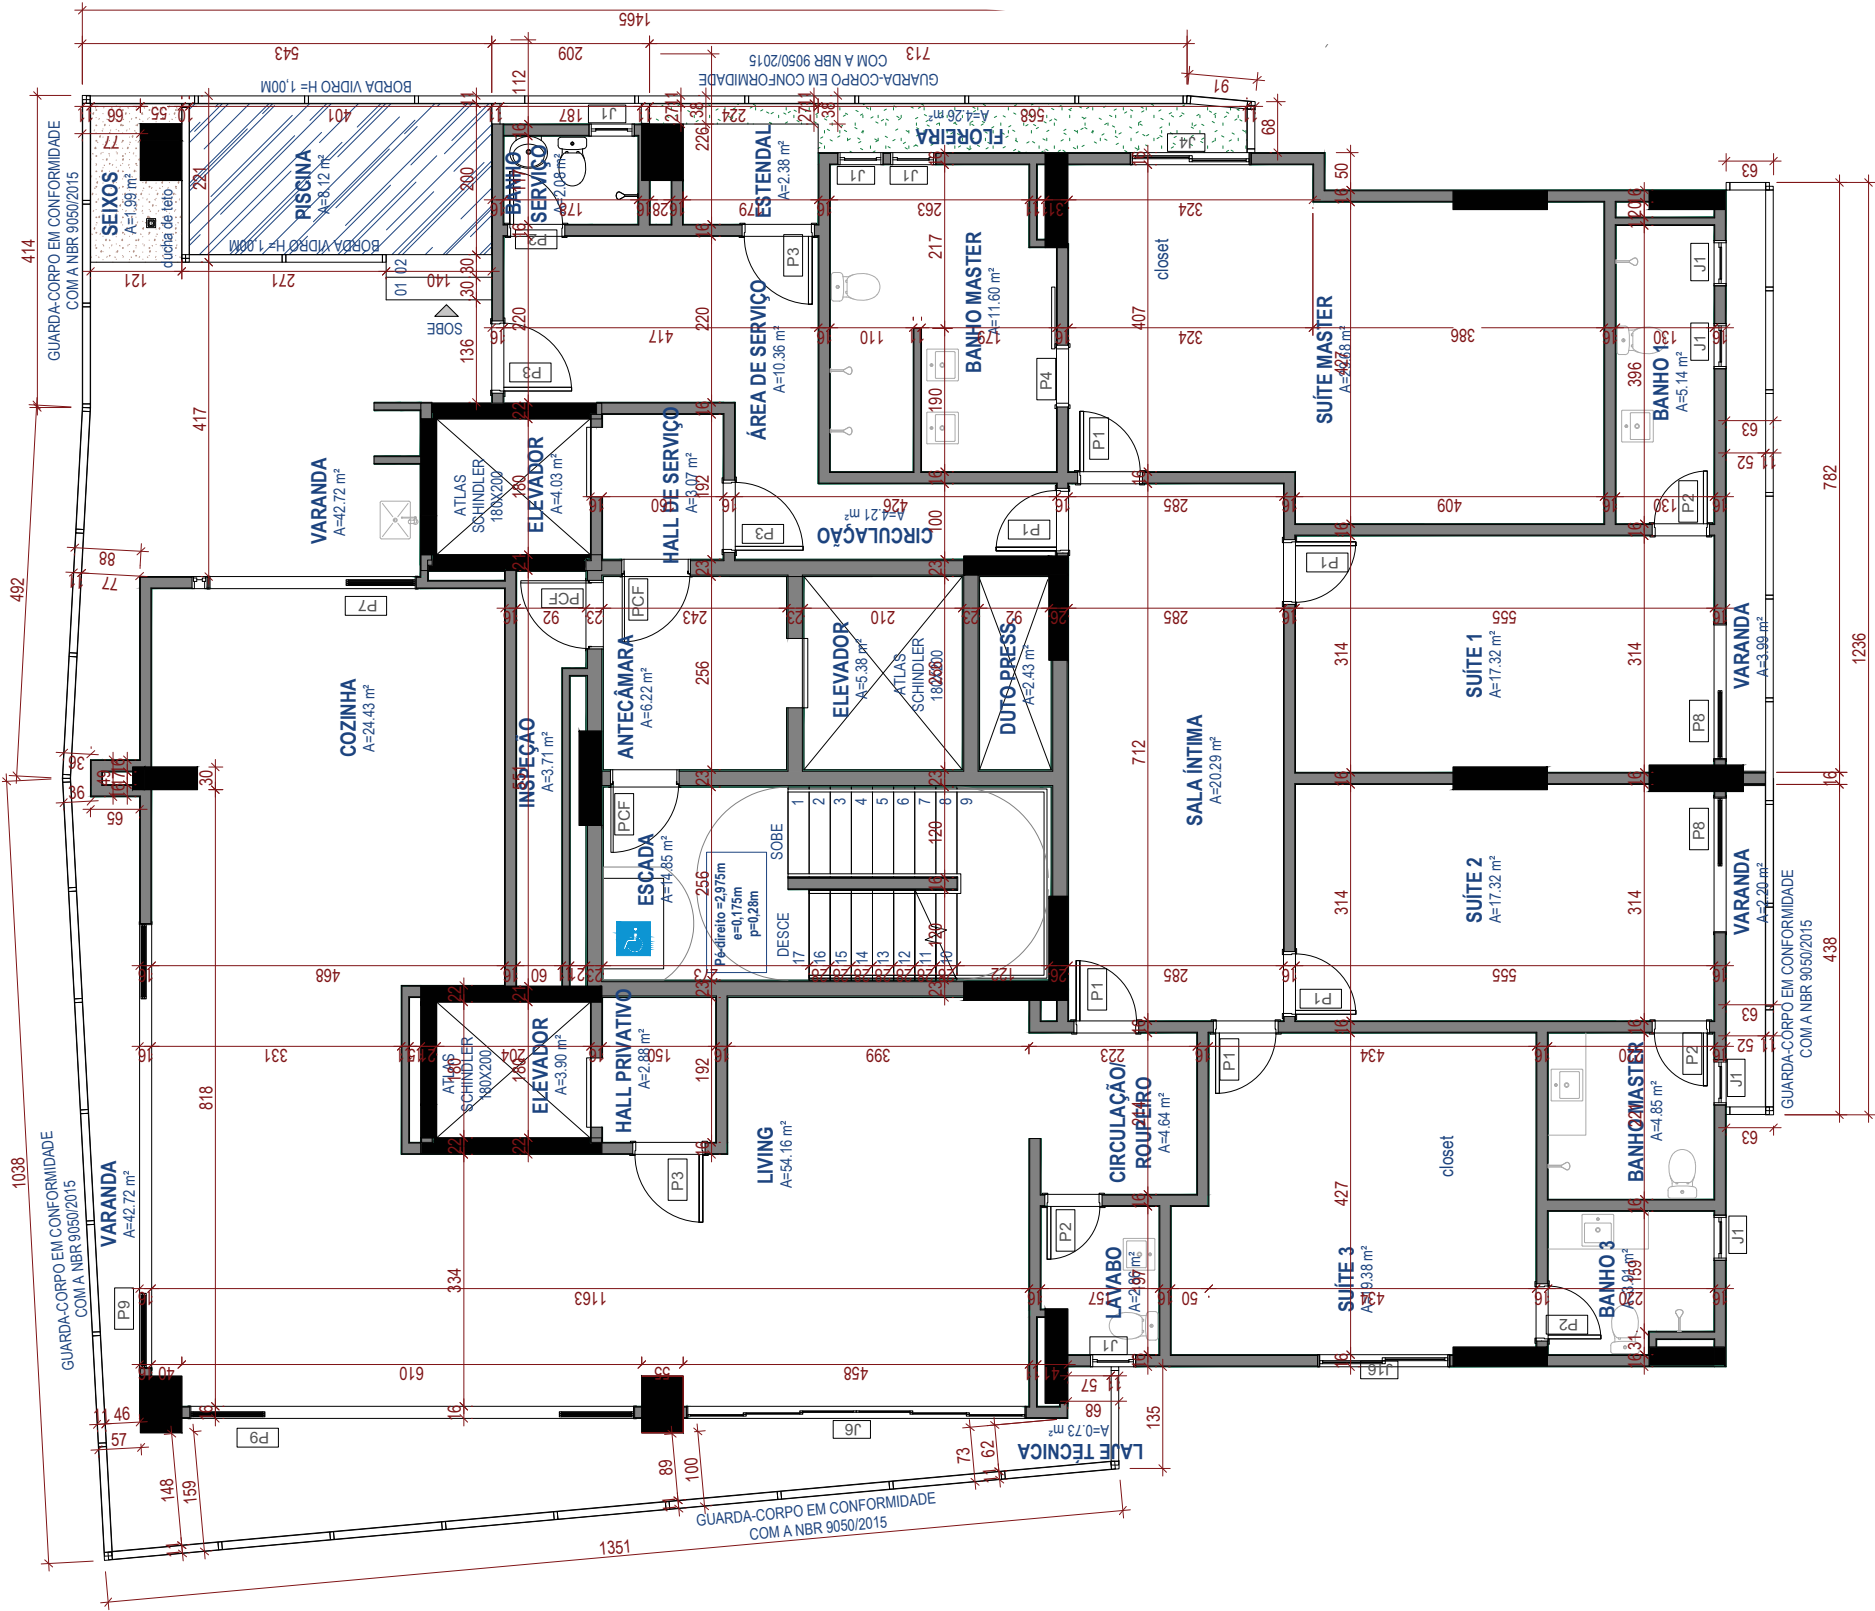

Referência para Espelho
de Vendas: Variação J.

Este material contém imagens meramente ilustrativas com sugestões de layout, acabamento e decoração que não fazem parte do contrato. Equipamentos e acabamentos entregues conforme memorial descritivo. A construtora não garante vista permanente para o Parque Areião. RI.: R-2-359.913.

PENTHOUSE

TIPO

3 SUÍTES | 354,77M²
UNIDADE 2701



Referência para Espelho de Vendas: Variação K.

Este material contém imagens meramente ilustrativas com sugestões de layout, acabamento e decoração que não fazem parte do contrato. Equipamentos e acabamentos entregues conforme memorial descritivo. A construtora não garante vista permanente para o Parque Areião. RI.: R-2-359.913.

TIPO

UNIDADE 2801



Este material contém imagens meramente ilustrativas com sugestões de layout, acabamento e decoração que não fazem parte do contrato. Equipamentos e acabamentos entregues conforme memorial descritivo. A construtora não garante vista permanente para o Parque Areião. RI.: R-2-359.913.

PENTHOUSE

TIPO

3 SUÍTES | 354,77M²
UNIDADE 2701




Referência para Espelho
de Vendas: Variação M.

Este material contém imagens meramente ilustrativas com sugestões de layout, acabamento e decoração que não fazem parte do contrato. Equipamentos e acabamentos entregues conforme memorial descritivo. A construtora não garante vista permanente para o Parque Areião. RI.: R-2-359.913.

PENTHOUSE

TIPO


4 SUÍTES | 352,60M²
UNIDADE 2801

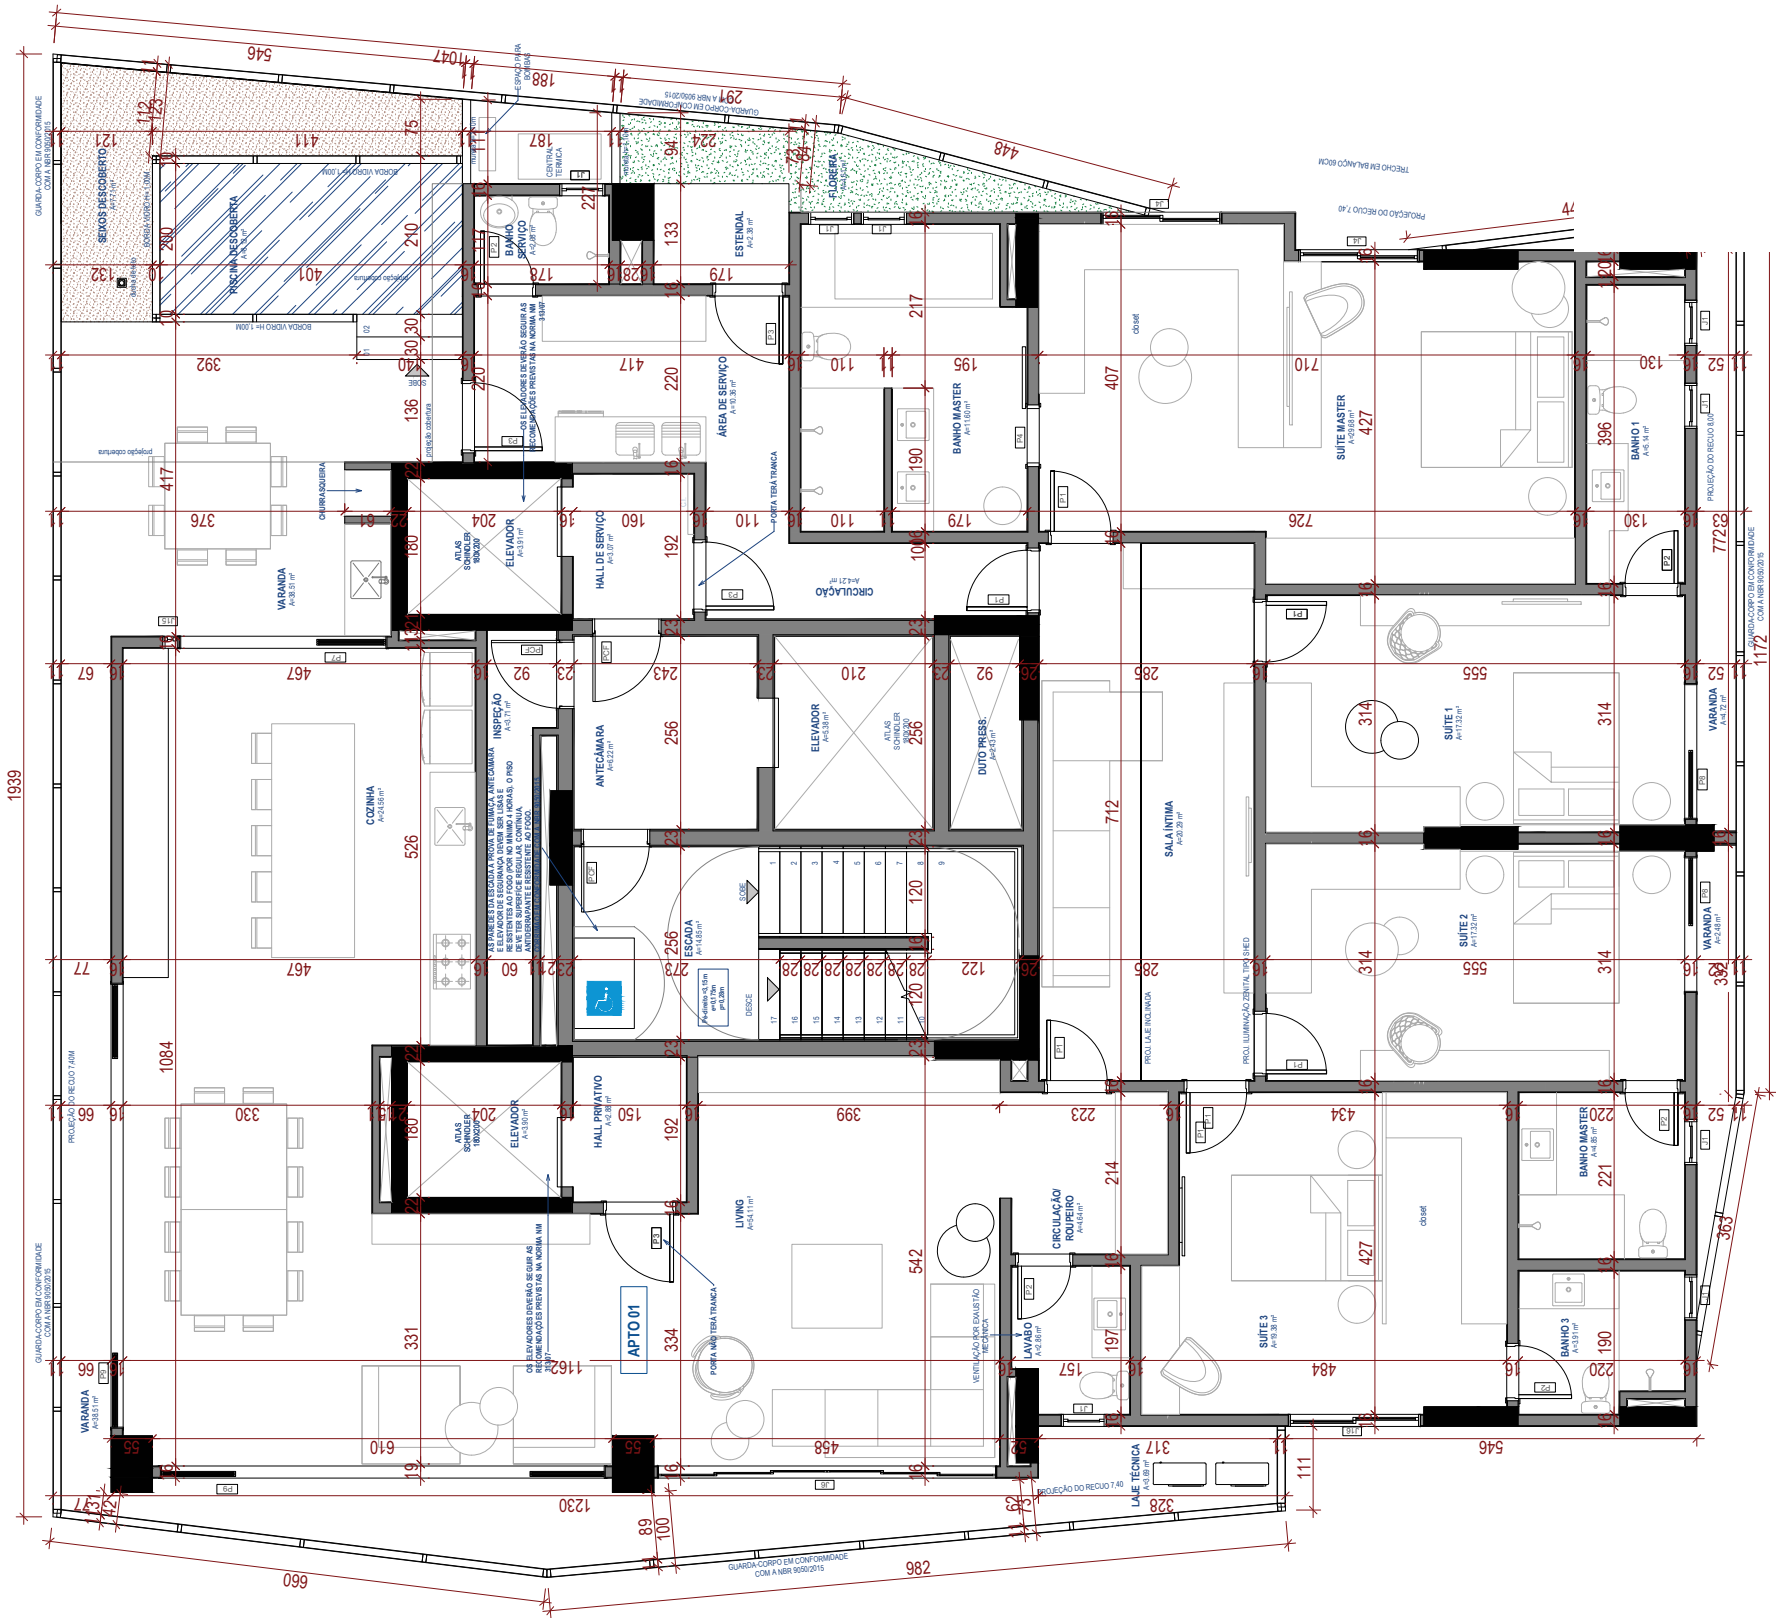


Referência para Espelho de Vendas: Variação M.

Este material contém imagens meramente ilustrativas com sugestões de layout, acabamento e decoração que não fazem parte do contrato. Equipamentos e acabamentos entregues conforme memorial descritivo. A construtora não garante vista permanente para o Parque Areião. RI.: R-2-359.913.


PERSONALIZAÇÃO

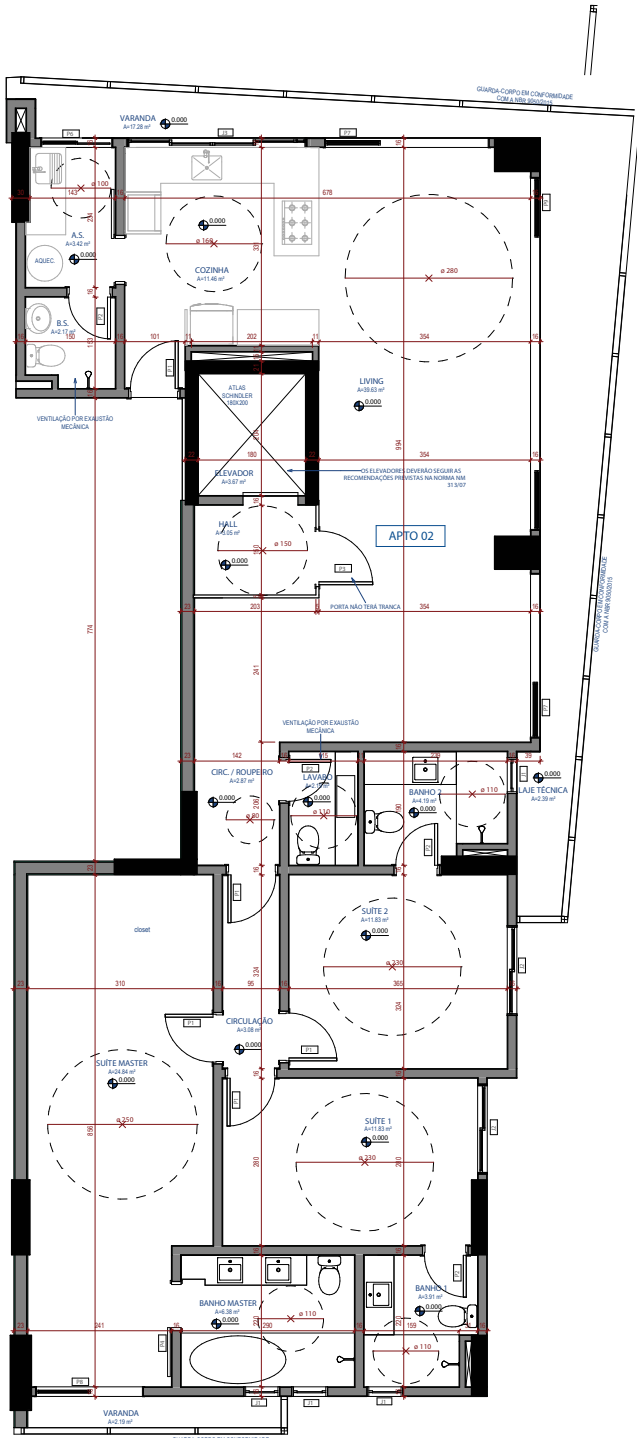

Planta Pavimento Tipo
Opicional 01 (Banho de Serviço)

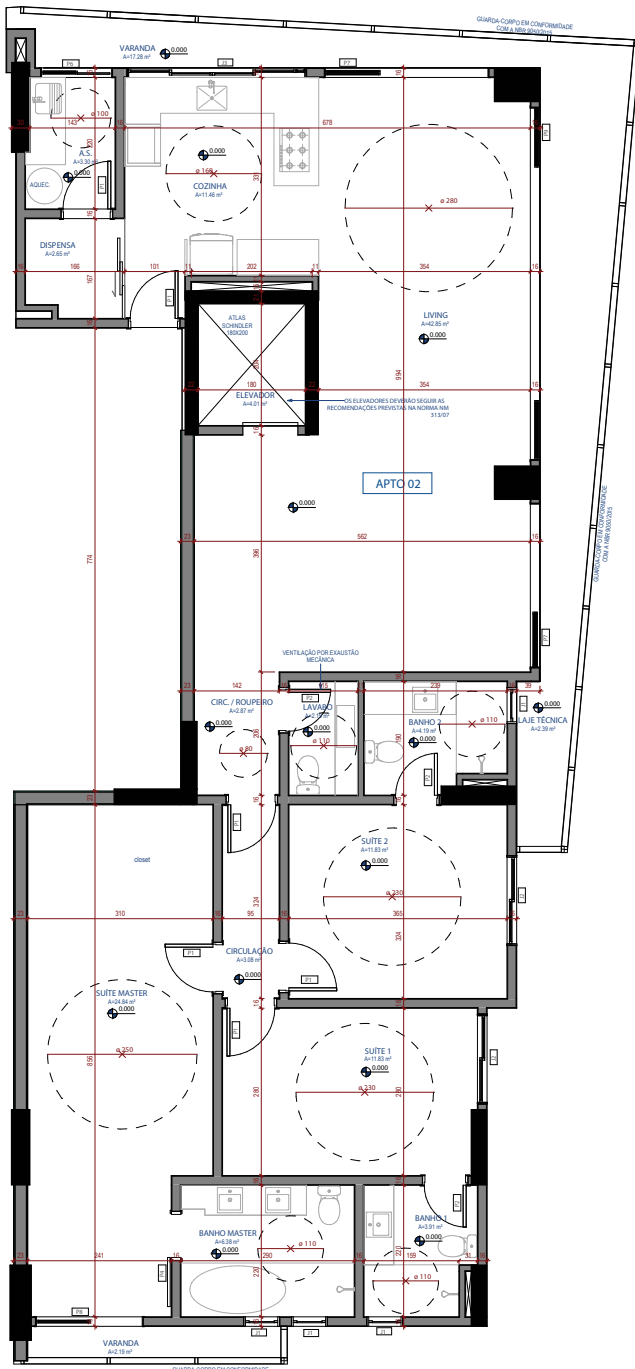

Planta Pavimento Tipo
Opicional 02 (Dispensa sem
Hall Privativo)

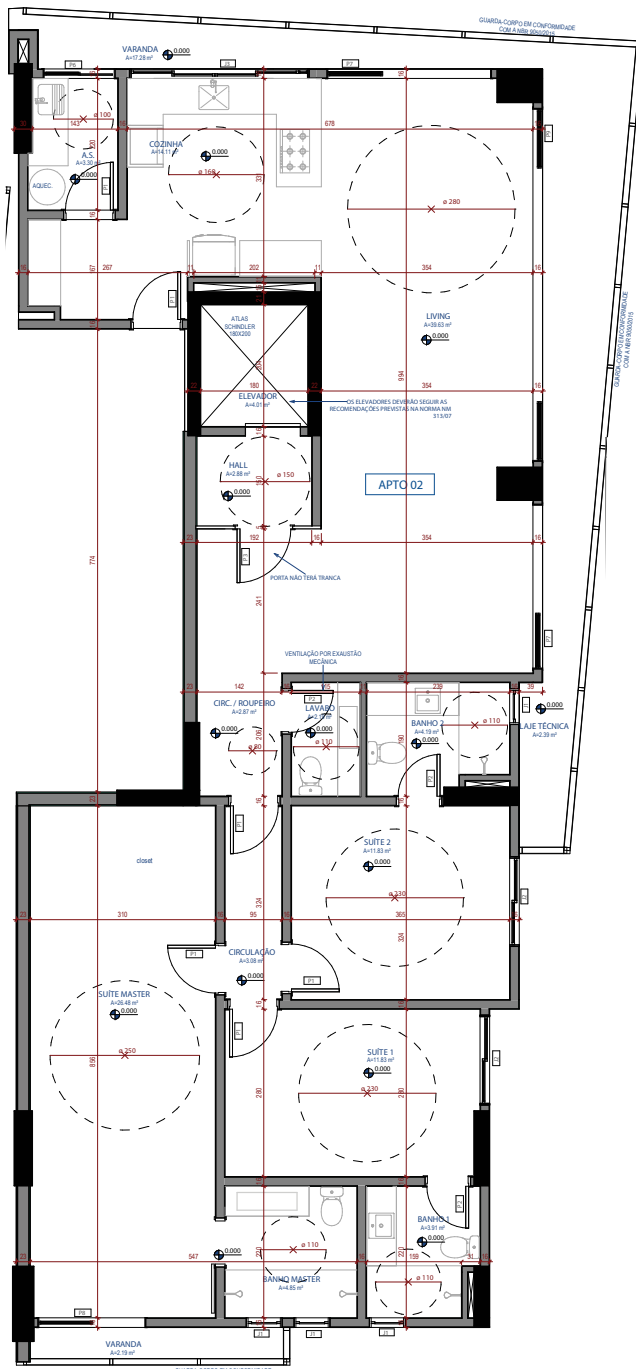

Planta Pavimento Tipo
Opicional 03 (Sem Banheira e
com 2 Chuveiros)