

**EPI**C  
CITY HOME



SUBSOLO 03



JBSOLO 02



# TÉRREO


cesso R. T-61

- Espelho d'água
  - Lobby
  - Pulmão moradores
  - Pulmão visitantes
  - Síndico administração
  - Almoxarifado
  - Depósito
  - Lavabo PCD
  - DML
  - 0 - Guarda entrega
  - 1 - Guarita
  - 2 - Pulmão serviço
  - 3 - Motorista escolta
  - 4 - Bicicletário
  - 5 - Central GLP



LAZER C

- 1 - Kids
  - 2 - Sala reunião
  - 3 - Sauna
  - 4 - Ofurô
  - 5 - Spa
  - 6 - Massagem
  - 7 - Cozinha salão de f
  - 8 - Salão de festas
  - 9 - Churrasqueira
  - 10 - Playground
  - 11 - Bate-bola
  - 12 - Quadra de tênis

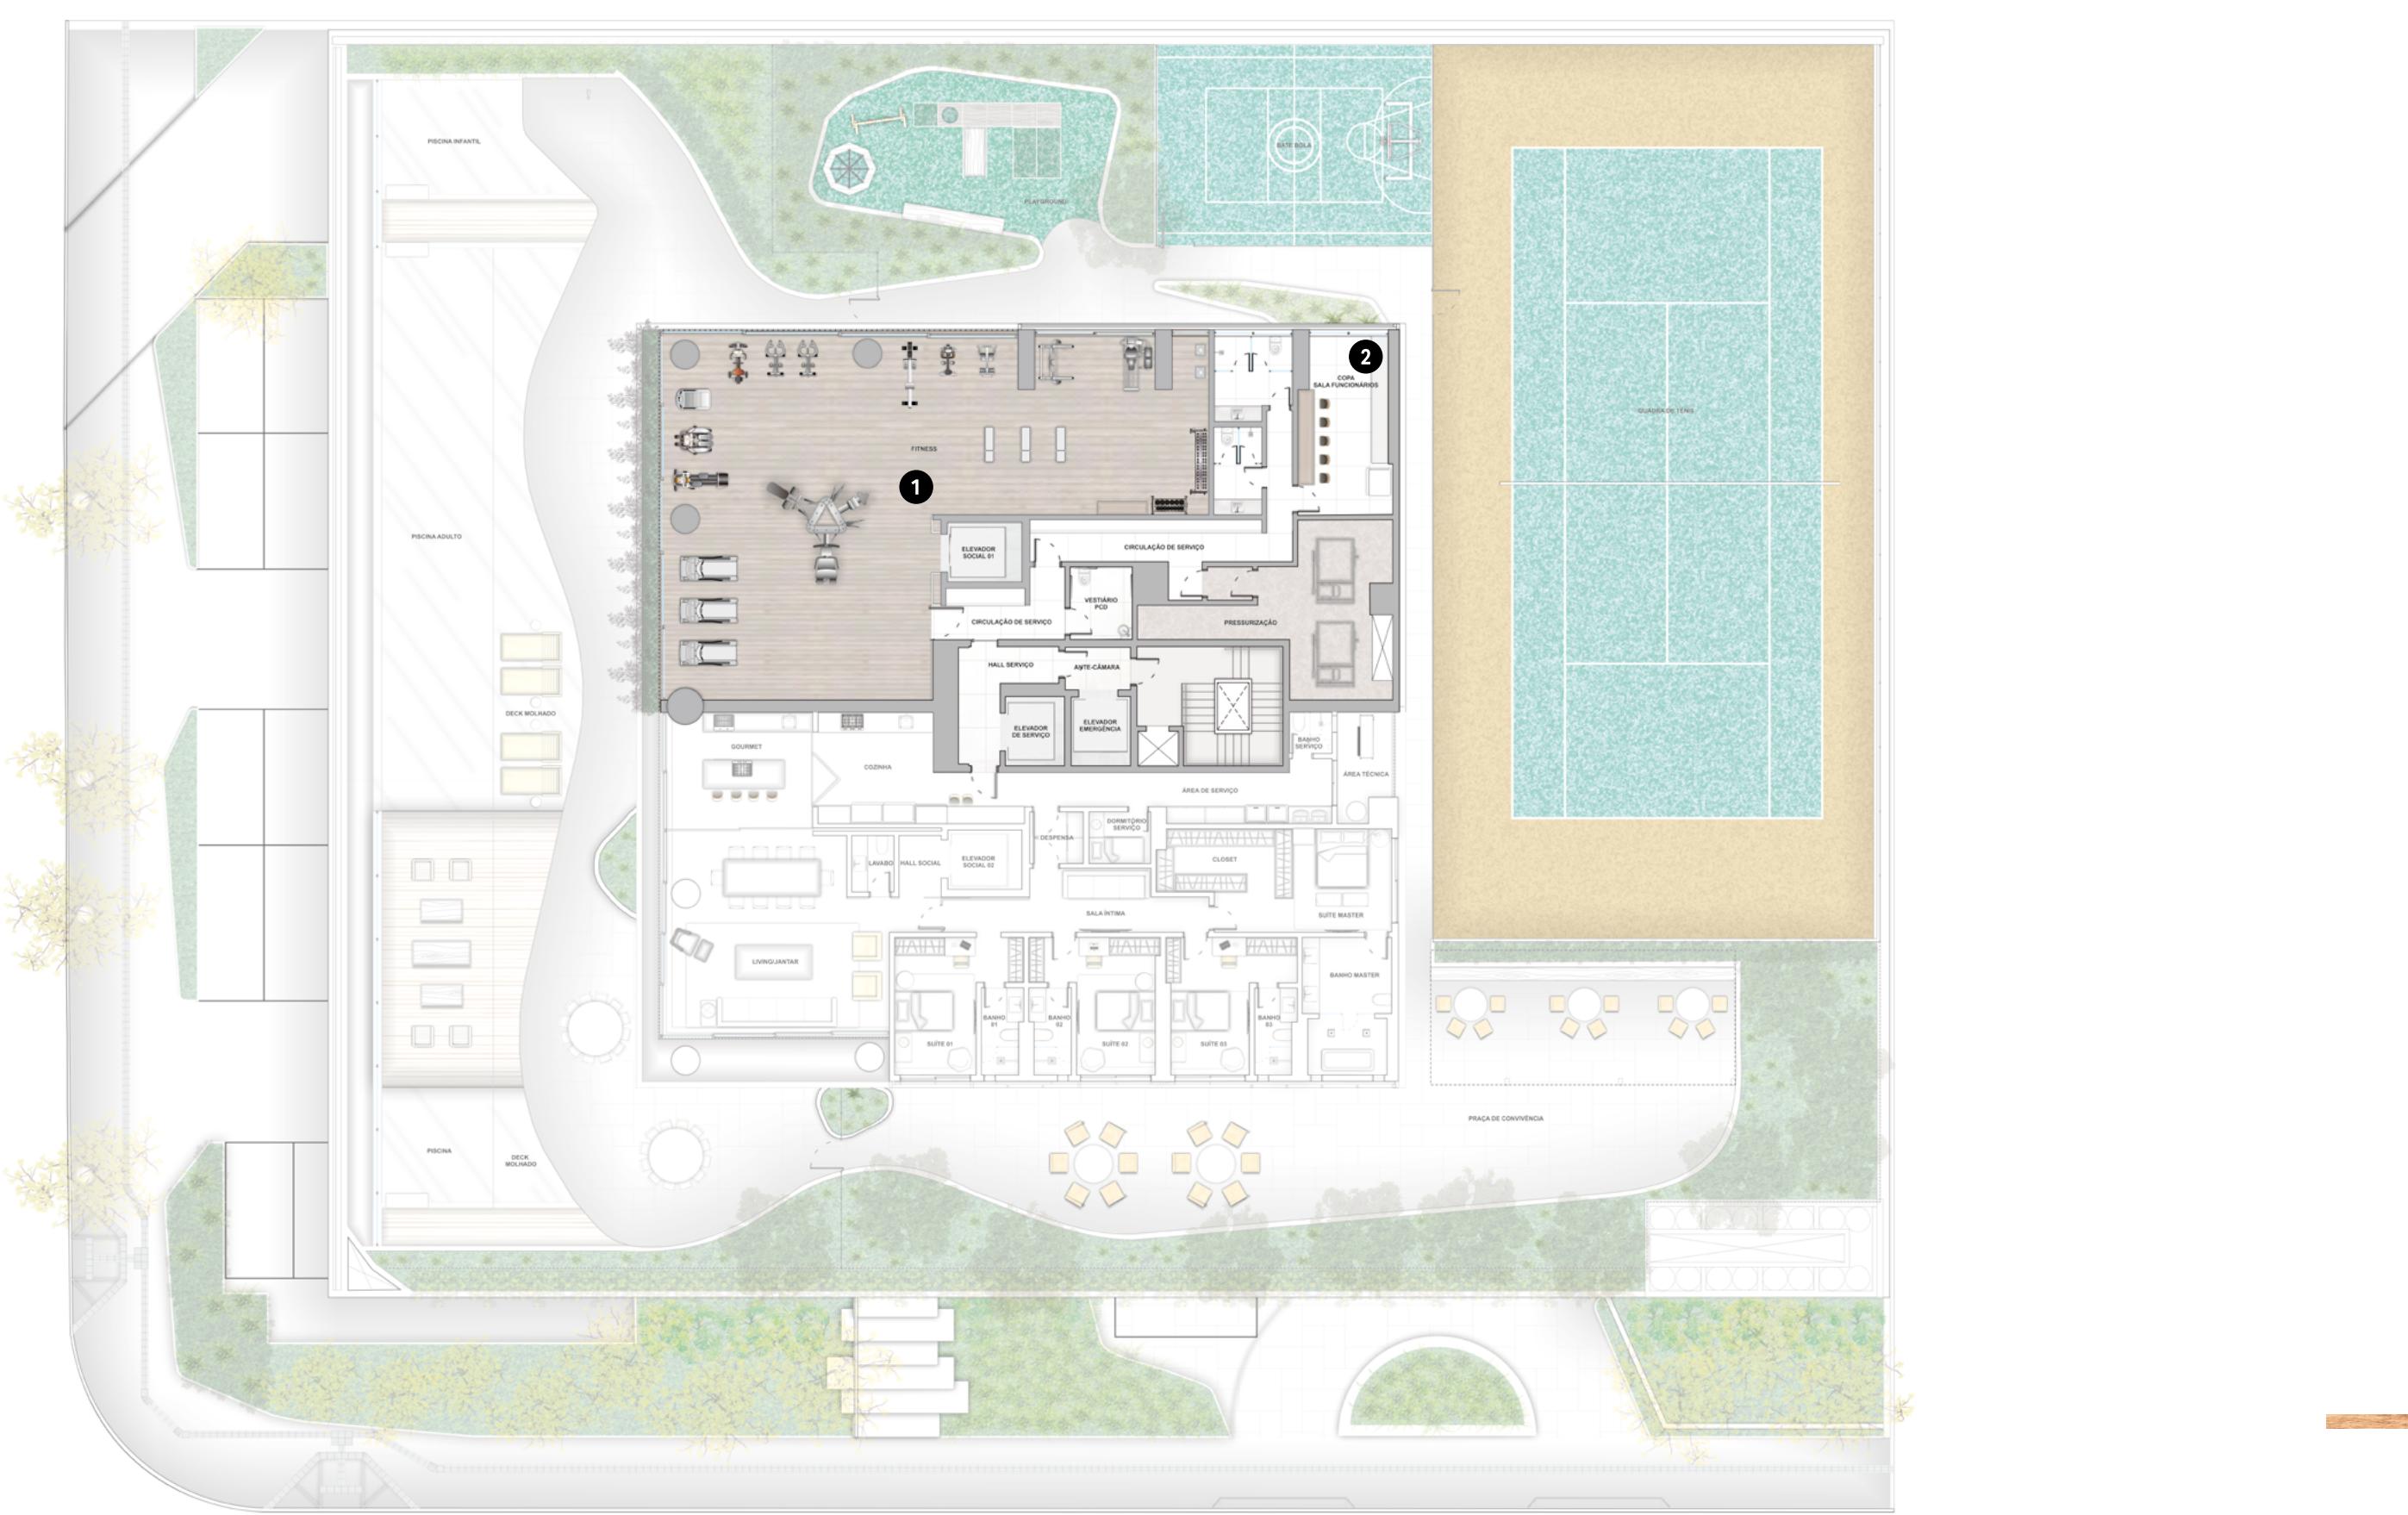

LAZER O2

1 - Fitness

2 - Copia / Sala funcionários

## MASTER HOUSE 333,68 m<sup>2</sup> 3 suítes

- Suíte Master com Closet: 42,36 m<sup>2</sup> (Incluso Banheiro)
- Amplo Banho Master com 2 cubas
- Suítes com Janela Balcão com Persiana de Enrolar Integrada
- Sala e Varanda Gourmet com portas piso teto
- Porcelanato Polido 120 x 120 cm no Living/Jantar/Home, Sala Íntima, Gourmet, Cozinha e Suítes;

- Suíte 2 com 16,89 m<sup>2</sup>
- Banho Suíte 2 com 4,33 m<sup>2</sup>
- Suíte 3 com 16,72 m<sup>2</sup>
- Banho Suíte 3 com 4,36 m<sup>2</sup>
- Integração Living, Jantar, Home e Gourmet: 110,70 m<sup>2</sup>
- Rede Frigorífica para ar condicionado no teto entregue nas Suítes;
- Sala, Gourmet e Cozinha;
- Pé direito de 2,80m livre;
- 4 vagas de garagens;
- Escaninhos nos pavimentos de garagem\*
- Planta Flexível: Personalização com a construtora durante à obra.

\*Consultar Tabela de Vendas

ARTHUR CASAS

# MASTER HOUSE

**3,68 m<sup>2</sup>**  
suites

- Suíte Master com Closet: 42,36 m<sup>2</sup> (Incluso Banheiro)
- Amplo Banho Master com 2 cubas
- Suítes com Janela Balcão com Persiana de Enrolar Integrada
- Sala e Varanda Gourmet com portas piso teto
- Porcelanato Polido 120 x 120 cm no Living/Jantar/Home, Sala Íntima, Gourmet, Cozinha e Suítes
- Suíte 1 com 16,74 m<sup>2</sup>

- 1 com 4,33 m<sup>2</sup>  
• 16,89 m<sup>2</sup>  
• 2 com 4,33 m<sup>2</sup>  
• 16,72 m<sup>2</sup>  
• 3 com 4,36 m<sup>2</sup>

Living, Jantar, Home e Gourmet: 80,49 m<sup>2</sup>

Aerogenerador para ar condicionado no teto entreque nas Suítes,

Sala, Gourmet e Cozinha;  
• Pé direito de 2,80m livre;  
• 4 vagas de garagens;  
• Escaninhos nos pavimentos de garagem\*  
• Planta Flexível: Personalização com a construtora durante à obra.



R 333,68 m<sup>2</sup>  
UZE 3 suites

- |   |  |   |
|---|--|---|
| 7,63 m <sup>2</sup> (Incluso Banheiro)    |  |   |
| cubas                                     | • Suíte 2 com 16,98 m <sup>2</sup>                                   | Sala, Gourmet e Cozinha;                                    |
| com Persiana de Enrolar Integrada         | • Banho Suíte 2 com 4,33 m <sup>2</sup>                              | • Pé direito de 2,80m livre;                                |
| m portas piso teto                        | • Suíte 3 com 16,78 m <sup>2</sup>                                   | • 4 vagas de garagens;                                      |
| 20 cm no Living/Jantar/Home, Sala Íntima, | • Banho Suíte 3 com 4,38 m <sup>2</sup>                              | • Escaninhos nos pavimentos de garagem*;                    |
|   | • Integração Living, Jantar, Home e Gourmet: 110,14 m <sup>2</sup>   | • Planta Flexível: Personalização com a construtora durante |
|   | • Rede Frigorífica para ar condicionado no teto entregue nas Suítes, |   |

\*Consultar Tabela de Ve



**MASTER  
HOUSE** **333,68 m<sup>2</sup>**  
4 suítes

- Suíte Master com Closet: 42,80 m<sup>2</sup> (Incluso Banheiro)
- Amplo Banho Master com 2 cubas
- Suítes com Janela Balcão com Persiana de Enrolar Integrada
- Sala e Varanda Gourmet com portas piso teto
- Porcelanato Polido 120 x 120 cm no Living/Jantar/Home, Sala Íntima, Gourmet, Cozinha e Suítes;
- Suíte 1 com 16,83 m<sup>2</sup>

- Banho Suíte 1 com 4,33 m<sup>2</sup>
- Suíte 2 com 16,98 m<sup>2</sup>
- Banho Suíte 2 com 4,33 m<sup>2</sup>
- Suite 3 com 16,78 m<sup>2</sup>
- Banho Suíte 3 com 4,38 m<sup>2</sup>
- Integração Living, Jantar e Gourmet: 77,20 m<sup>2</sup>
- Rede Frigorífica para ar condicionado no teto entregue nas Suítes,


\*Consultar Tabela de Vendas

**MASTER  
HOUSE** **333,68 m<sup>2</sup>**  
3 suítes



- Suíte Master com Closet: 47,85 m<sup>2</sup> (Incluso Banheiro)
- Suíte 2 com 16,88 m<sup>2</sup>
- Banho Suíte 2 com 4,33 m<sup>2</sup>
- Suítes com Janela Balcão com Persiana de Enrolar Integrada
- Sala e Varanda Gourmet com portas piso teto;
- Porcelanato Polido 120 x 120 cm no Living/Jantar/Home, Sala Íntima, Gourmet, Cozinha e Suítes;
- Suíte 1 com 17,10 m<sup>2</sup>
- Banho Suíte 3 com 4,27 m<sup>2</sup>
- Integração Living, Jantar, Home e Gourmet: 111,55 m<sup>2</sup>
- Rede Frigorífica para ar condicionado no teto entregue nas Suítes,

\*Consultar Tabela de Vendas

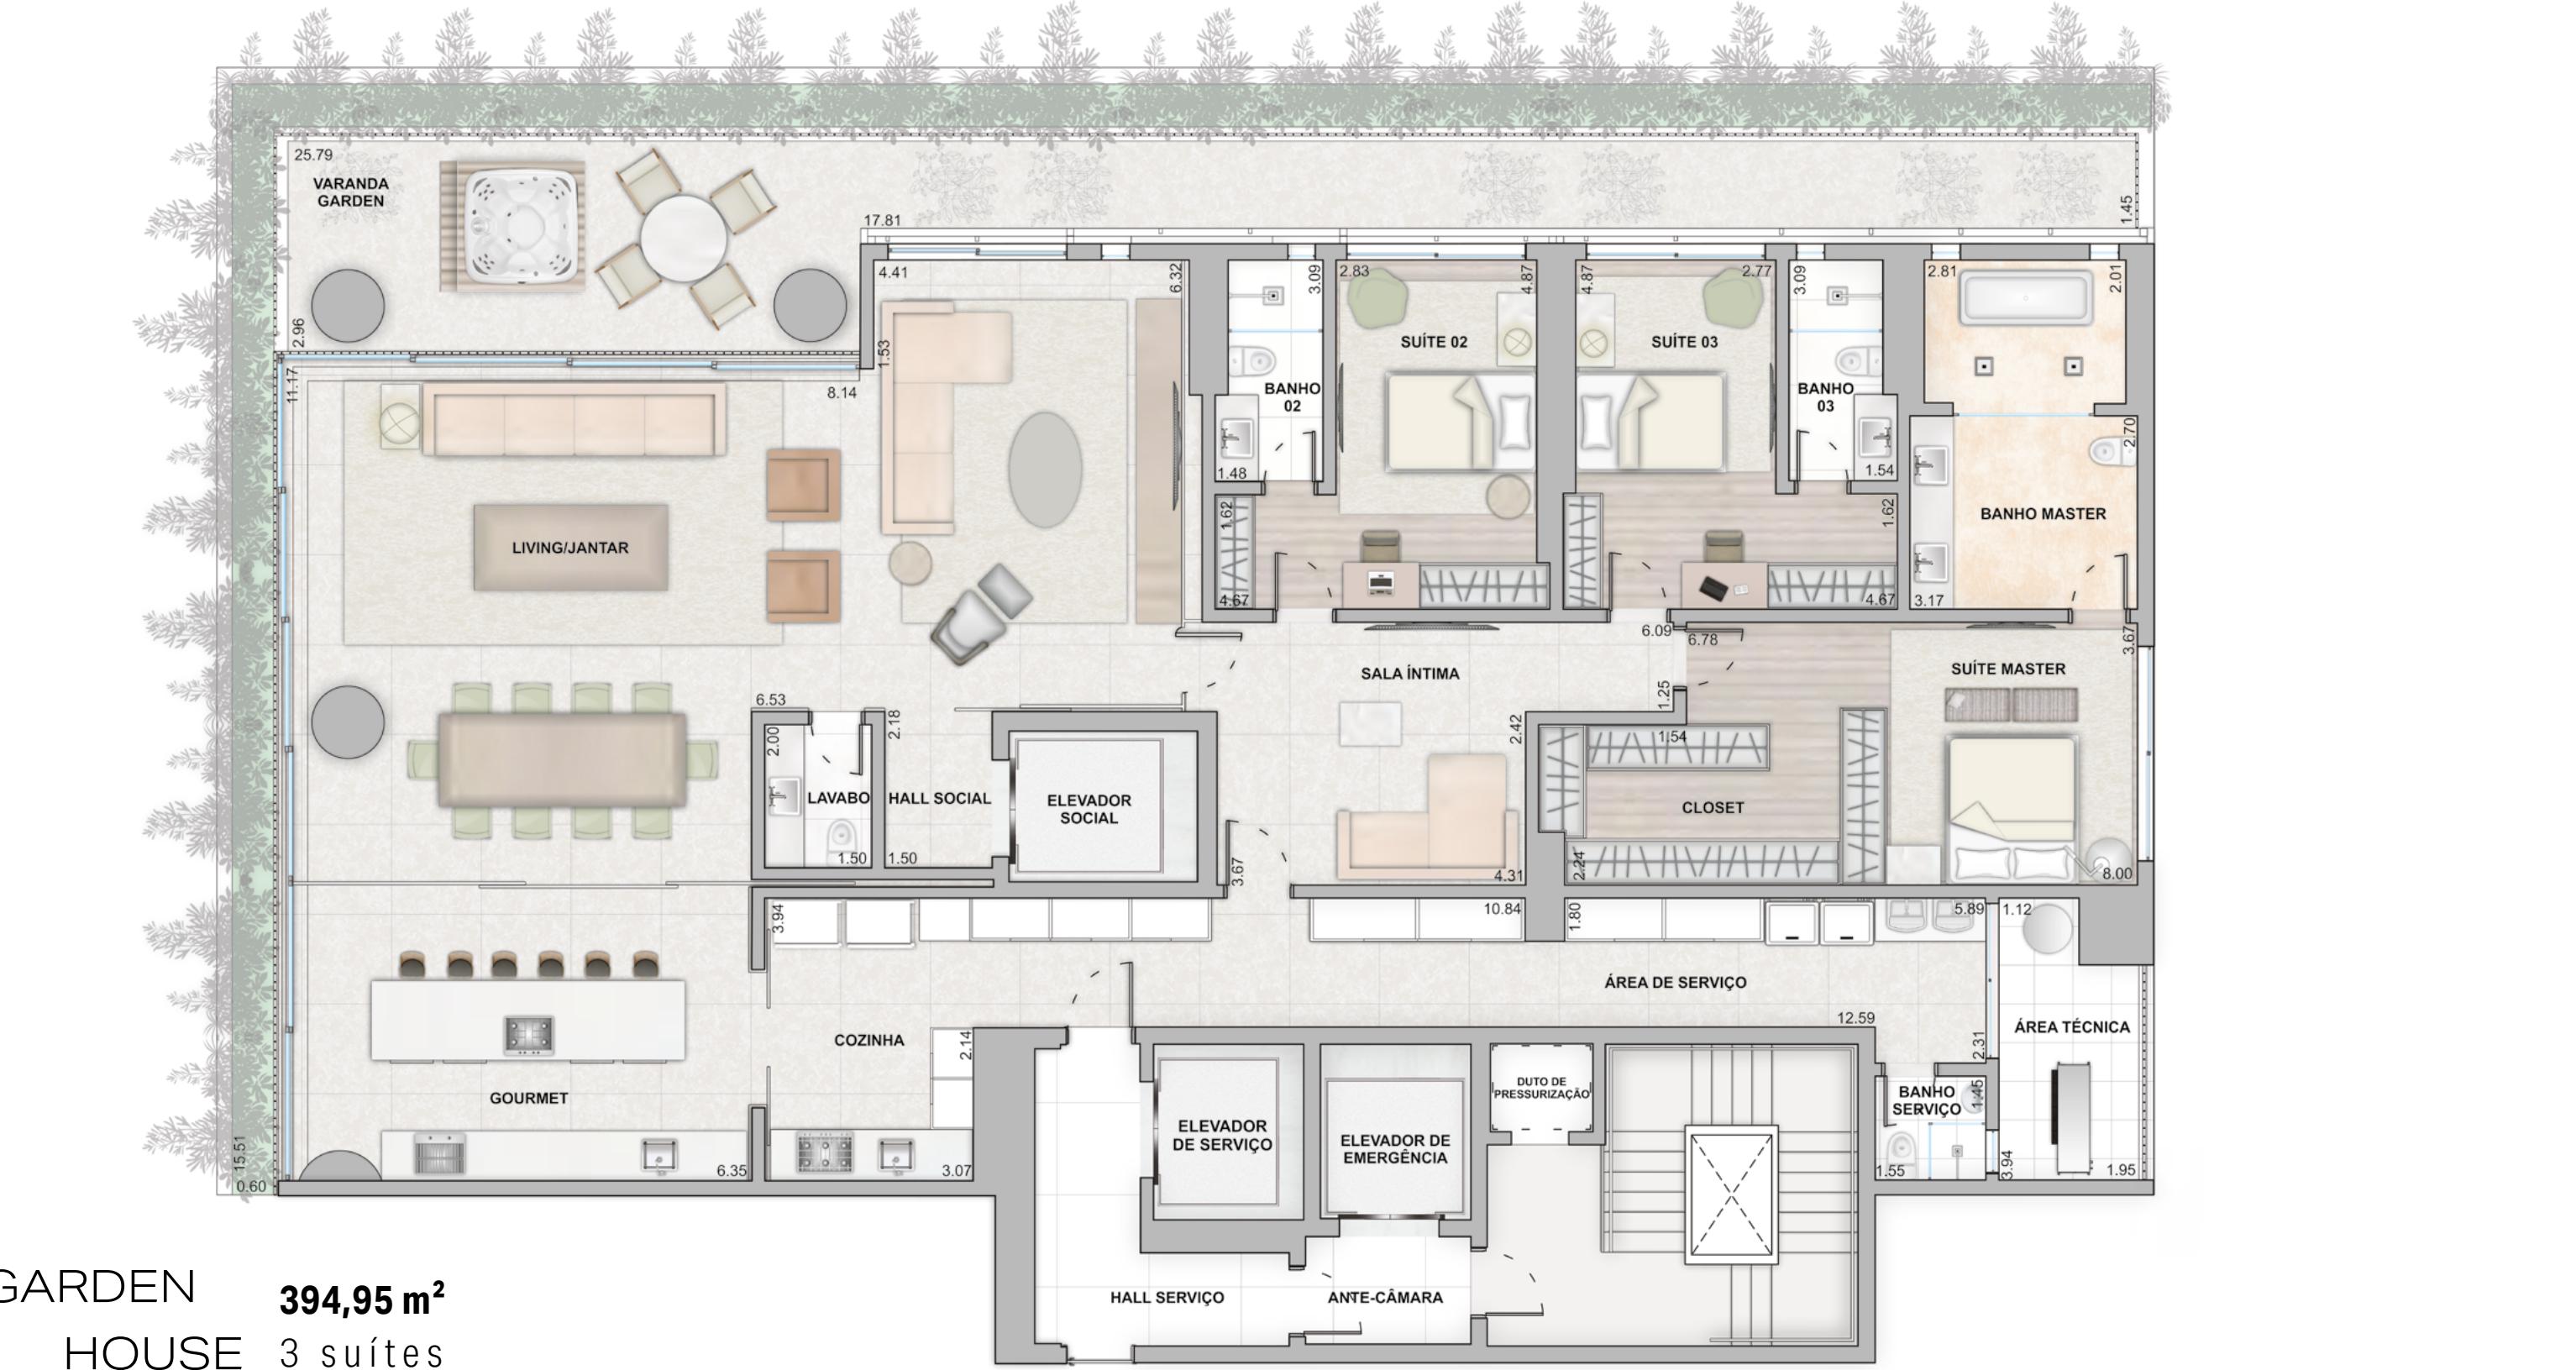


- Suíte Master com Closet: 42,42 m<sup>2</sup> (Incluso Banheiro)
- Amplo Banho Master com 2 cubas
- Suítes com Janela Balcão com Persiana de Enrolar Integrada
- Sala e Varanda Gourmet com portas piso teto;
- Porcelanato Polido 120 x 120 cm no Living/Jantar/Home, Sala Íntima, Gourmet, Cozinha e Suítes

- Suíte 1 com 16,78 m<sup>2</sup>
- Banho Suíte 1 com 4,38 m<sup>2</sup>
- Suíte 2 com 16,98 m<sup>2</sup>
- Banho Suíte 2 com 4,33 m<sup>2</sup>
- Integração Living, Jantar, Home e Gourmet: 93,60 m<sup>2</sup>
- Rede Frigorífica para ar condicionado no teto entregue nas Suítes,
- Sala, Gourmet e Cozinha;
- Pé direito de 2,80m livre;
- 4 vagas de garagens;
- Escaninhos nos pavimentos de garagem\*
- Planta Flexível: Personalização com a construtora durante à obra

\*Consultar Tabela de Vendas

**GARDEN HOUSE** **394,95 m<sup>2</sup>**  
4 suítes

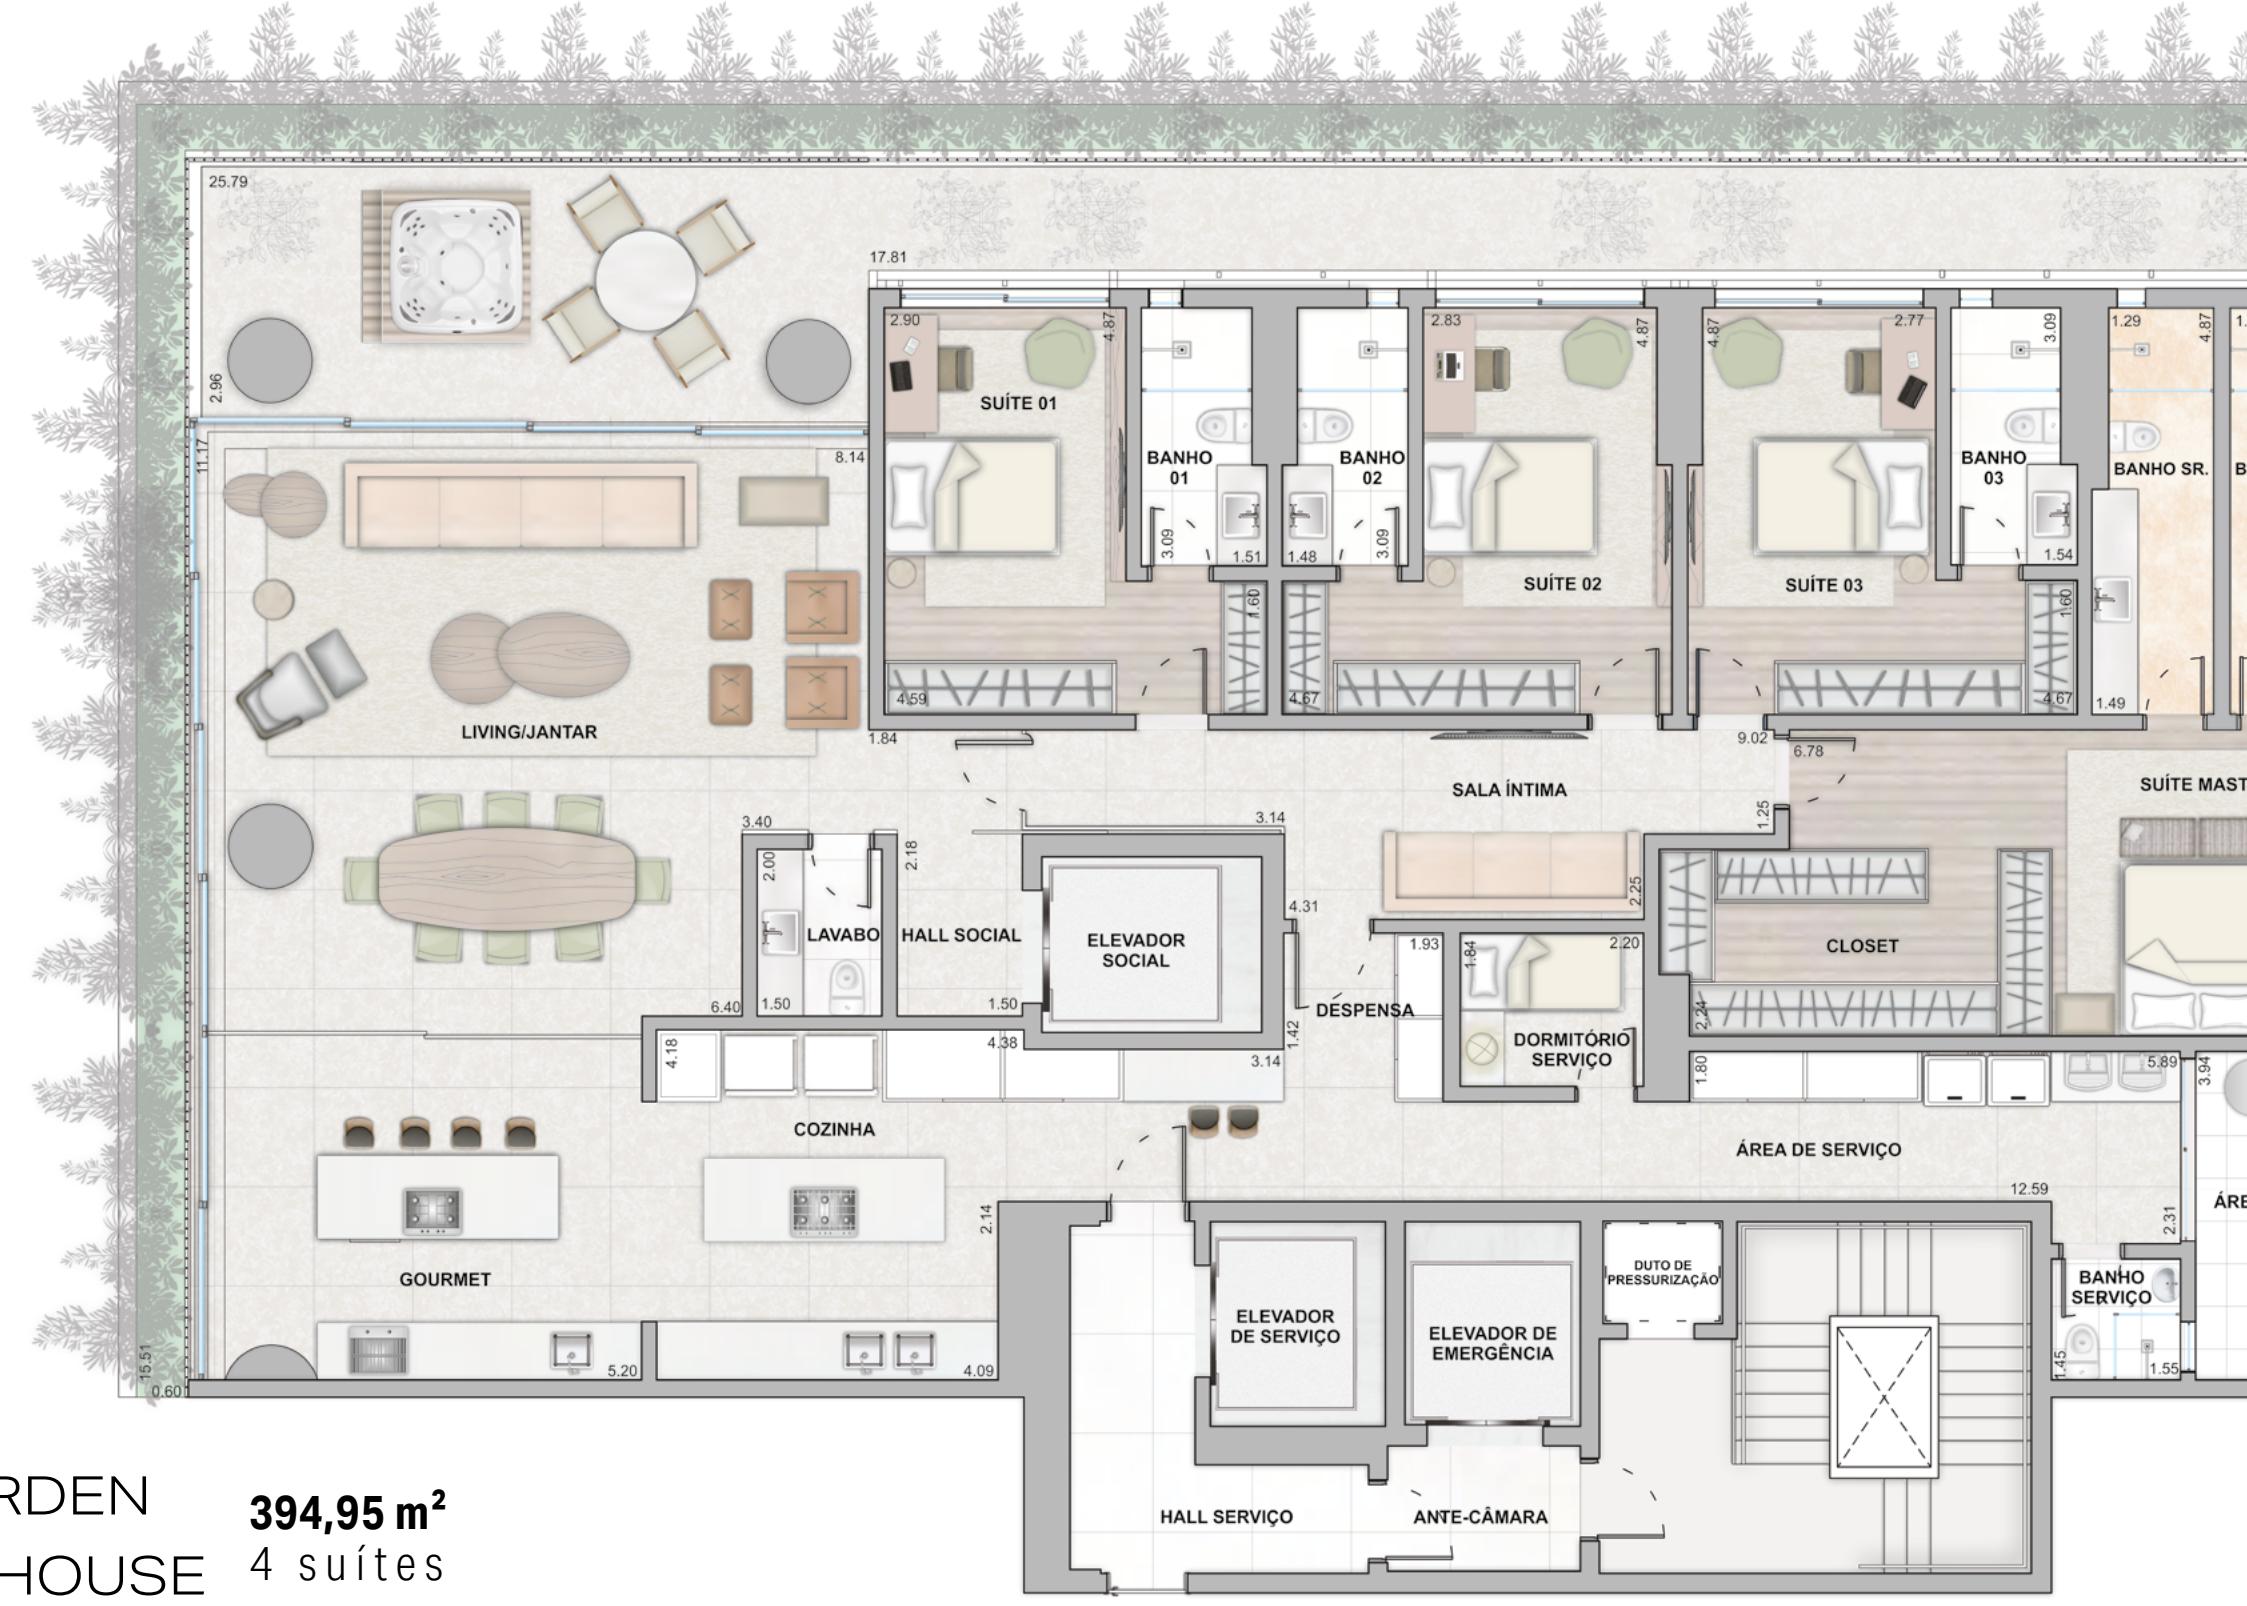

- Suíte Master com Closet: 42,42 m<sup>2</sup> (Incluso Banheiro)
- Banho Suíte 1 com 4,33 m<sup>2</sup>
- Amplo Banho Master com 2 cubas
- Suítes com Janela Balcão com Persiana de Enrolar Integrada
- Sala e Varanda Gourmet com portas piso teto
- Porcelanato Polido 120 x 120 cm no Living/Jantar/Home, Sala Íntima, Gourmet, Cozinha e Suítes;
- Banho Suíte 2 com 4,33 m<sup>2</sup>
- Suíte 3 com 16,78 m<sup>2</sup>
- Banho Suíte 3 com 4,38 m<sup>2</sup>
- Integração Living, Jantar e Gourmet: 77,20 m<sup>2</sup>
- Rede Frigorífica para ar condicionado no teto entregue nas Suítes,
- Sala, Gourmet e Cozinha;
- Pé direito de 2,80m livre;
- 4 vagas de garagens;
- Escaninhos nos pavimentos de garagem\*;
- Planta Flexível: Personalização com a construtora durante à obra.

\*Consultar Tabela de Vendas




- Suíte Master com Closet: 54,66 m<sup>2</sup> (Incluso Banheiro)
- Amplo Banho Master com 2 cubas
- Suítes com Janela Balcão com Persiana de Enrolar Integrada
- Sala e Varanda Gourmet com portas piso teto
- Porcelanato Polido 120 x 120 cm no Living/Jantar/Home, Sala Íntima, Gourmet, Cozinha e Suites

- Suíte 2 com 17,41 m<sup>2</sup>
- Banho Suíte 2 com 4,67 m<sup>2</sup>
- Suíte 3 com 16,82m<sup>2</sup>
- Banho Suíte 3 com 4,64 m<sup>2</sup>
- Integração Living, Jantar, Home e Gourmet: 146,72 m<sup>2</sup>
- Rede Frigorífica para ar condicionado no teto entregue nas Suítes,

- Sala, Gourmet e Cozinha;
- Pé direito de 2,80m livre;
- 4 ou 5 vagas de garagens;
- Escaninhos nos pavimentos de garagem\*
- Planta Flexível: Personalização com a construtora durante à obra.


\*Consultar Tabela de Vendas

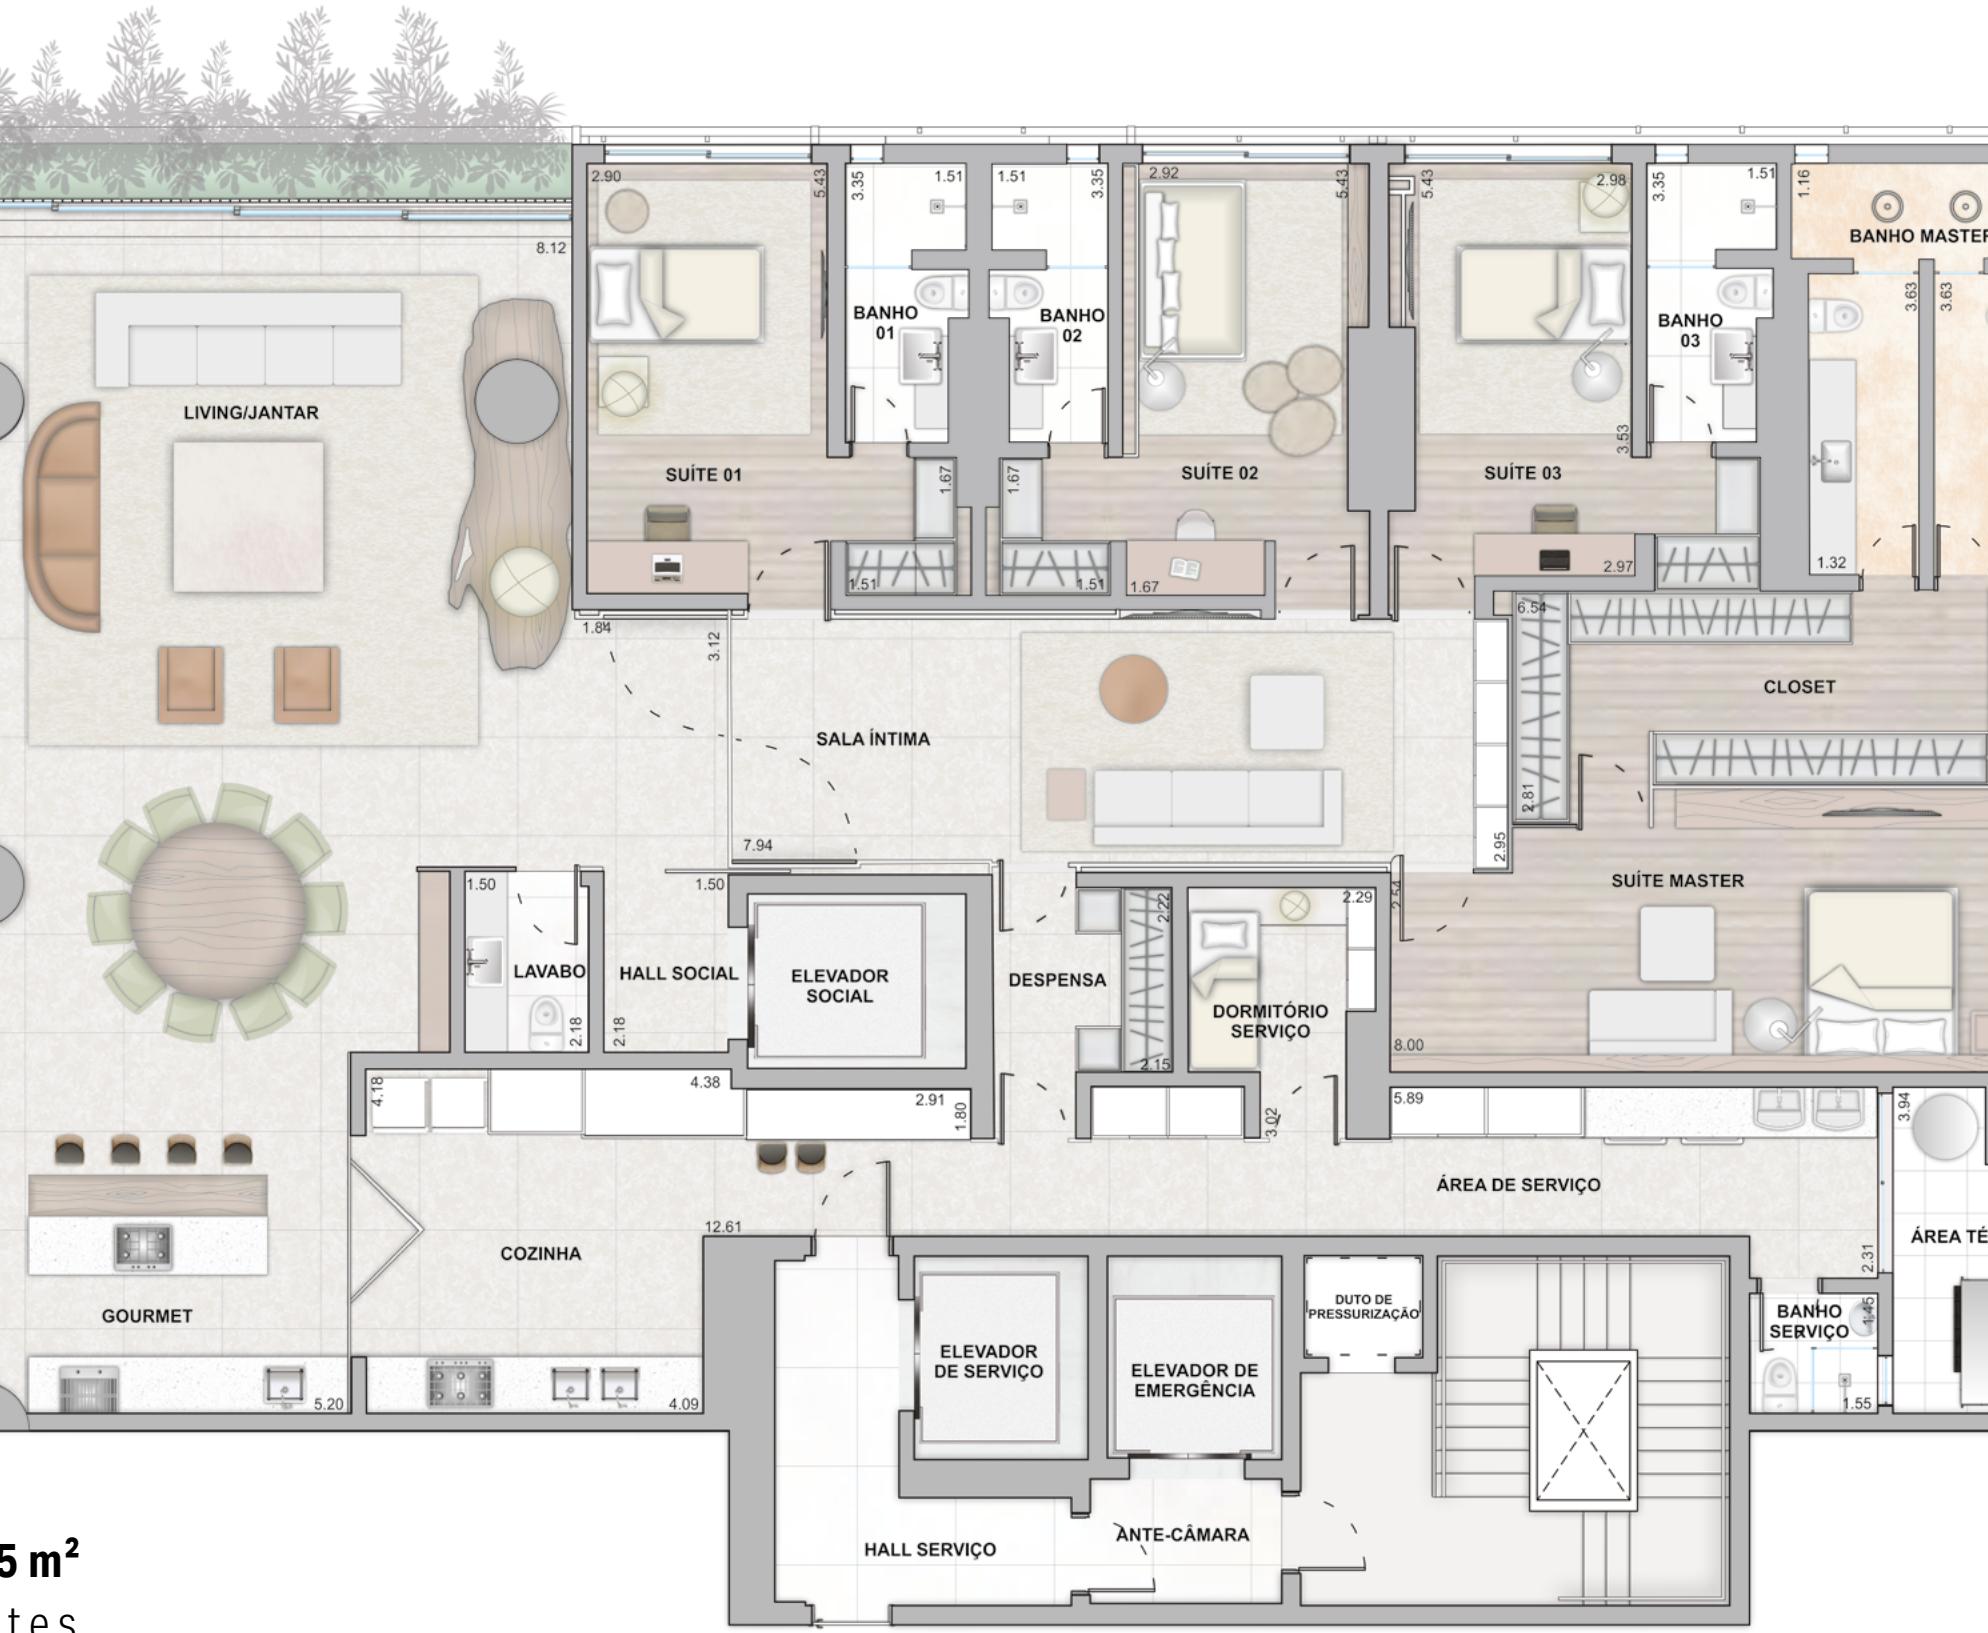

- Suíte Master com Closet: 55,22 m<sup>2</sup> (Incluso Banheiro)
- Banho Suíte 1 com 4,67 m<sup>2</sup>
- Amplo Banho Master com 2 cubas
- Suítes com Janela Balcão com Persiana de Enrolar Integrada
- Sala e Varanda Gourmet com portas piso teto
- Porcelanato Polido 120 x 120 cm no Living/Jantar/Home, Sala Íntima, Gourmet, Cozinha e Suites
- Banho Suíte 3 com 4,78 m<sup>2</sup>
- Integração Living, Jantar e Gourmet: 111,18 m<sup>2</sup>
- Rede Frigorífica para ar condicionado no teto entregue nas Suítes,

- Sala, Gourmet e Cozinha;
- Pé direito de 2,80m livre;
- 4 ou 5 vagas de garagens;
- Escaninhos nos pavimentos de garagem\*
- Planta Flexível: Personalização com a construtora durante à obra.

\*Consultar Tabela de Vendas

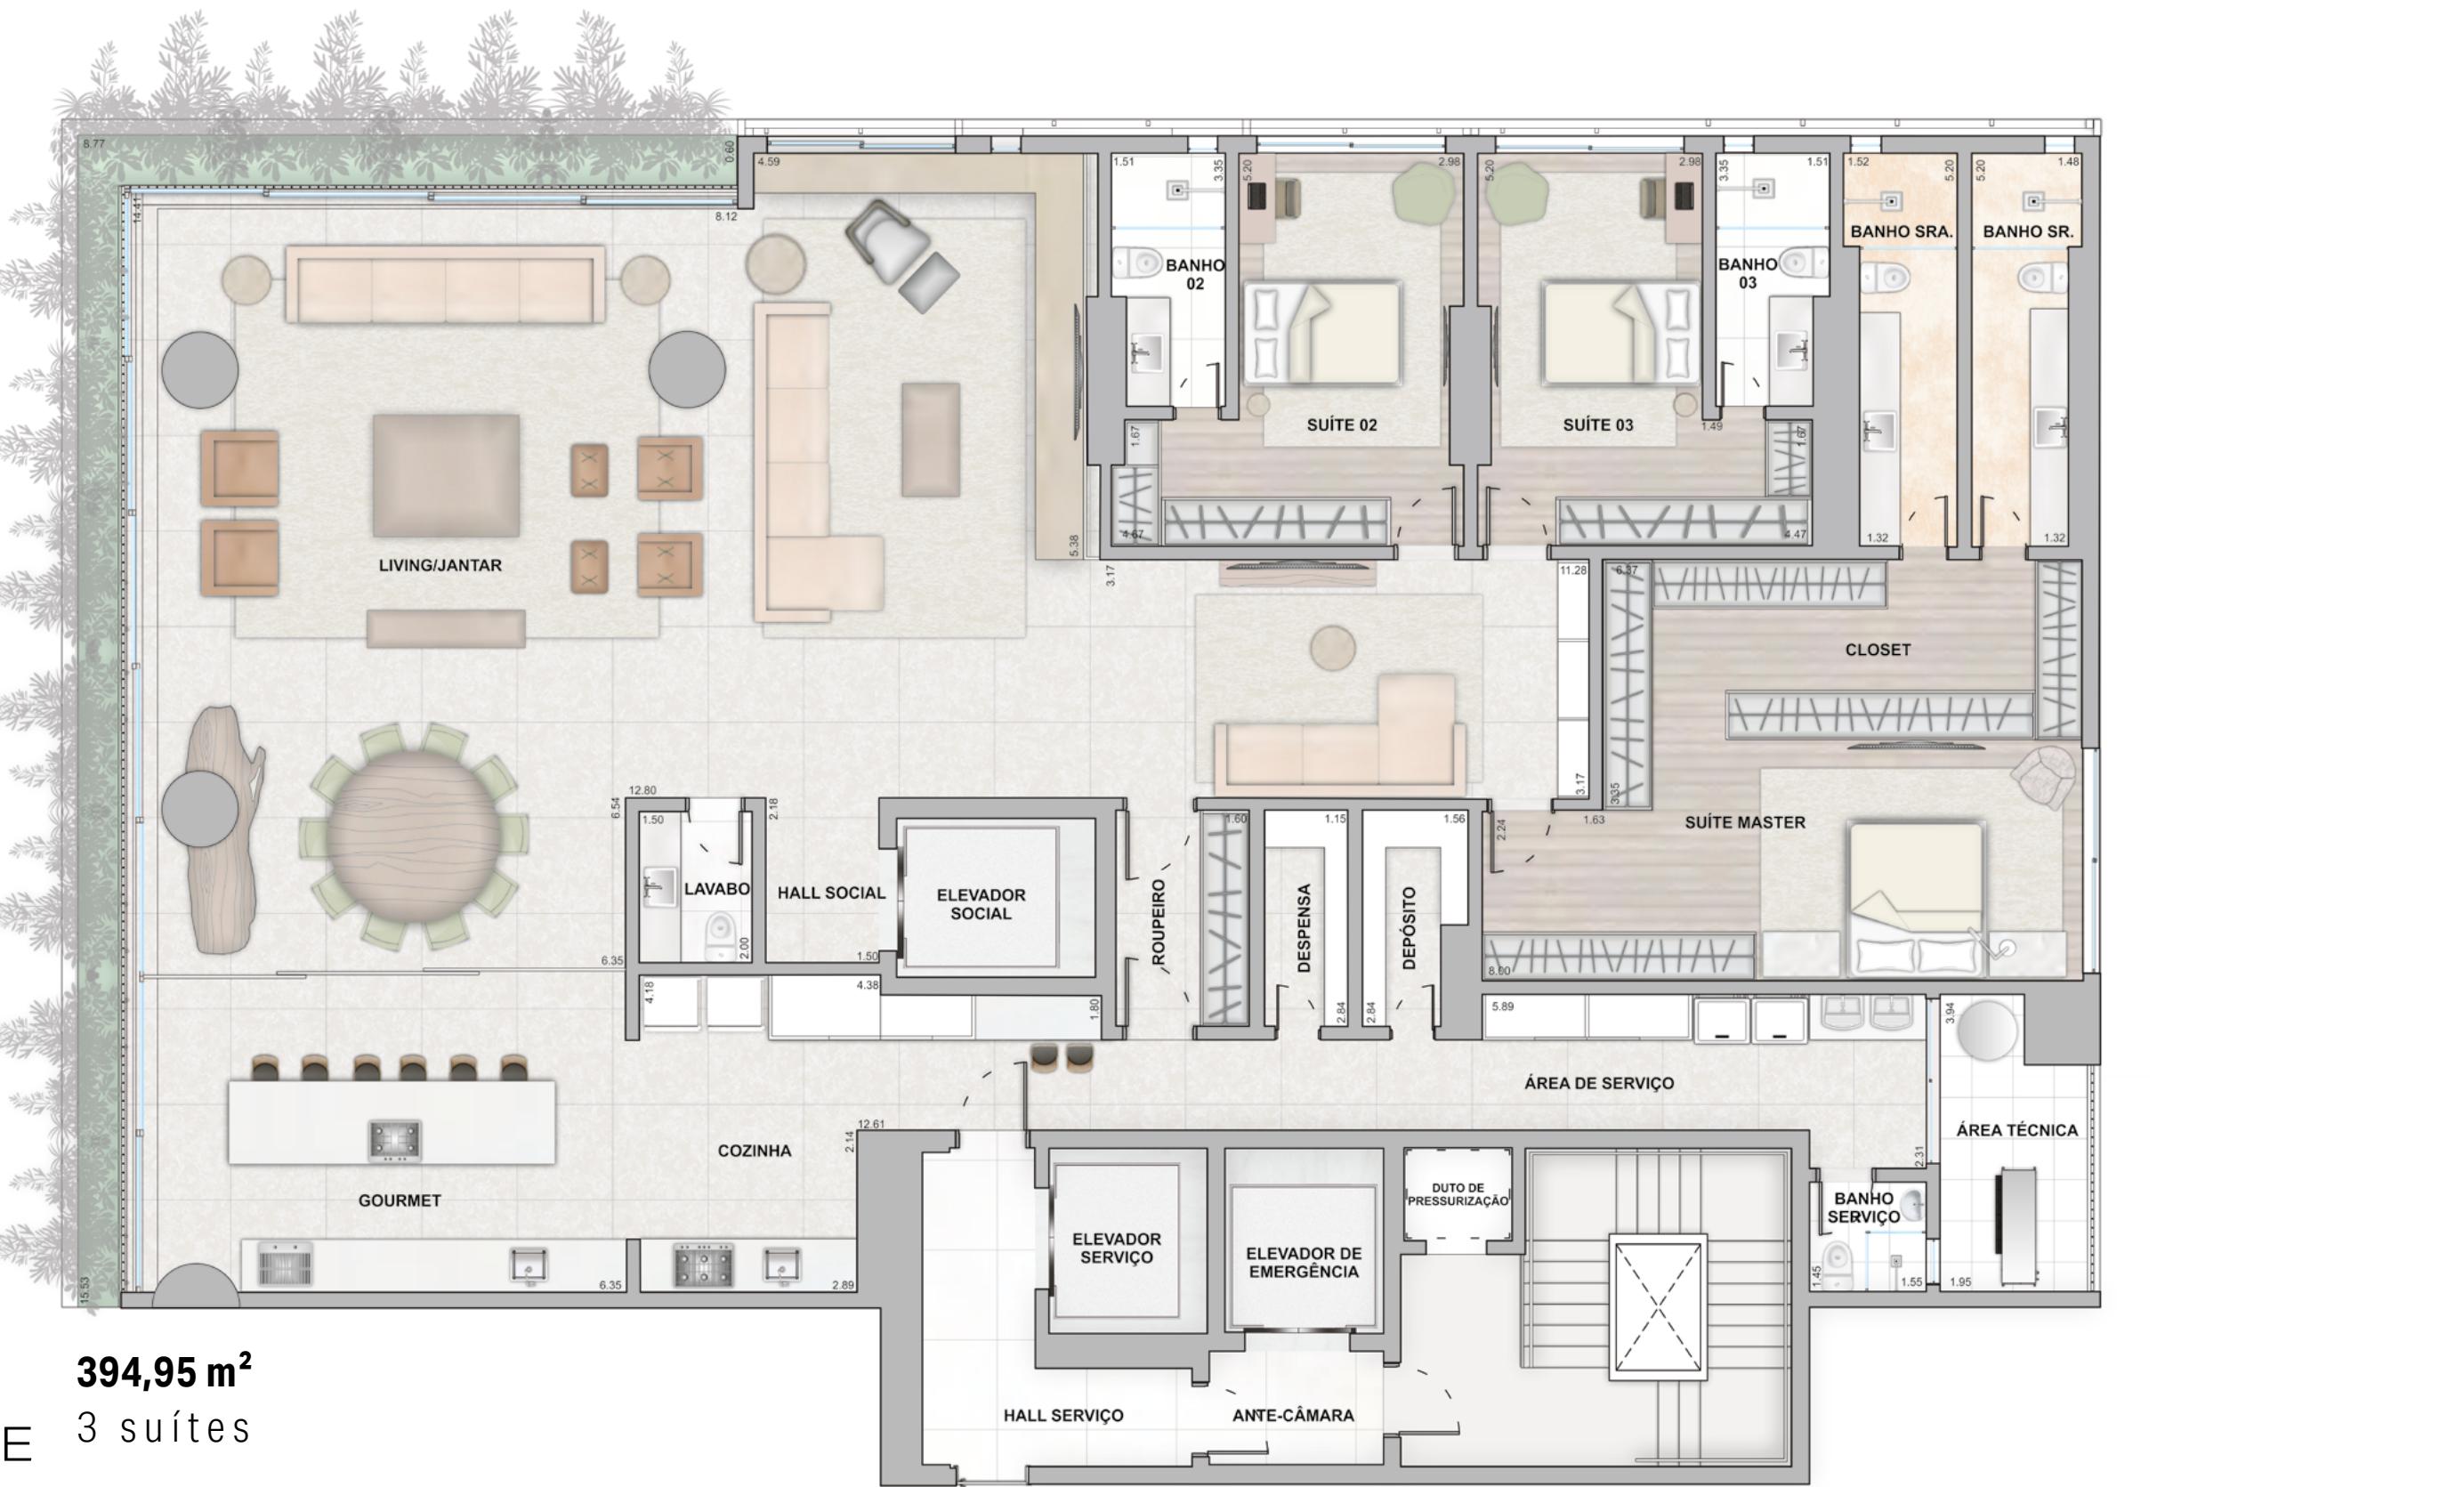

**EPIC  
HOUSE** **394,95 m<sup>2</sup>**  
3 suítes

- Suíte Master com Closet: 53,36 m<sup>2</sup> (Incluso Banheiro)
- Amplo Banho Master com 2 cubas
- Suítes com Janela Balcão com Persiana de Enrolar Integrada
- Sala e Varanda Gourmet com portas piso teto
- Porcelanato Polido 120 x 120 cm no Living/Jantar/Home, Sala Íntima, Gourmet, Cozinha e Suítes

- Suíte 2 com 17,83 m<sup>2</sup>
- Banho Suíte 2 com 4,80 m<sup>2</sup>
- Suíte 3 com 17,60 m<sup>2</sup>
- Banho Suíte 3 com 4,77 m<sup>2</sup>
- Integração Living, Jantar, Home e Gourmet: 149,23 m<sup>2</sup>
- Rede Frigorífica para ar condicionado no teto entregue nas Suítes,

Sala, Gourmet e Cozinha;  
• Pé direito de 2,80m livre;  
• 4 ou 5 vagas de garagens;  
• Escaninhos nos pavimentos de garagem\*  
• Planta Flexível: Personalização com a construtora durante à obra.

\*Consultar Tabela de Vendas




**EPIC  
HOUSE** **394,95 m<sup>2</sup>**  
4 suítes

- Suíte Master com Closet: 55,06 m<sup>2</sup> (Incluso Banheiro)
- Amplo Banho Master com 2 cubas
- Suítes com Janela Balcão com Persiana de Enrolar Integrada
- Sala e Varanda Gourmet com portas piso teto;
- Porcelanato Polido 120 x 120 cm no Living/Jantar/Home, Sala Íntima, Gourmet, Cozinha e Suítes;
- Suíte 1 com 17,79 m<sup>2</sup>

- Banho Suíte 1 com 4,80 m<sup>2</sup>
- Pé direito de 2,80m livre;
- 4 ou 5 vagas de garagens;
- Escaninhos nos pavimentos de garagem\*;
- Planta Flexível: Personalização com a construtora durante à obra

\*Consultar Tabela de Vendas

## ARTHUR CASAS

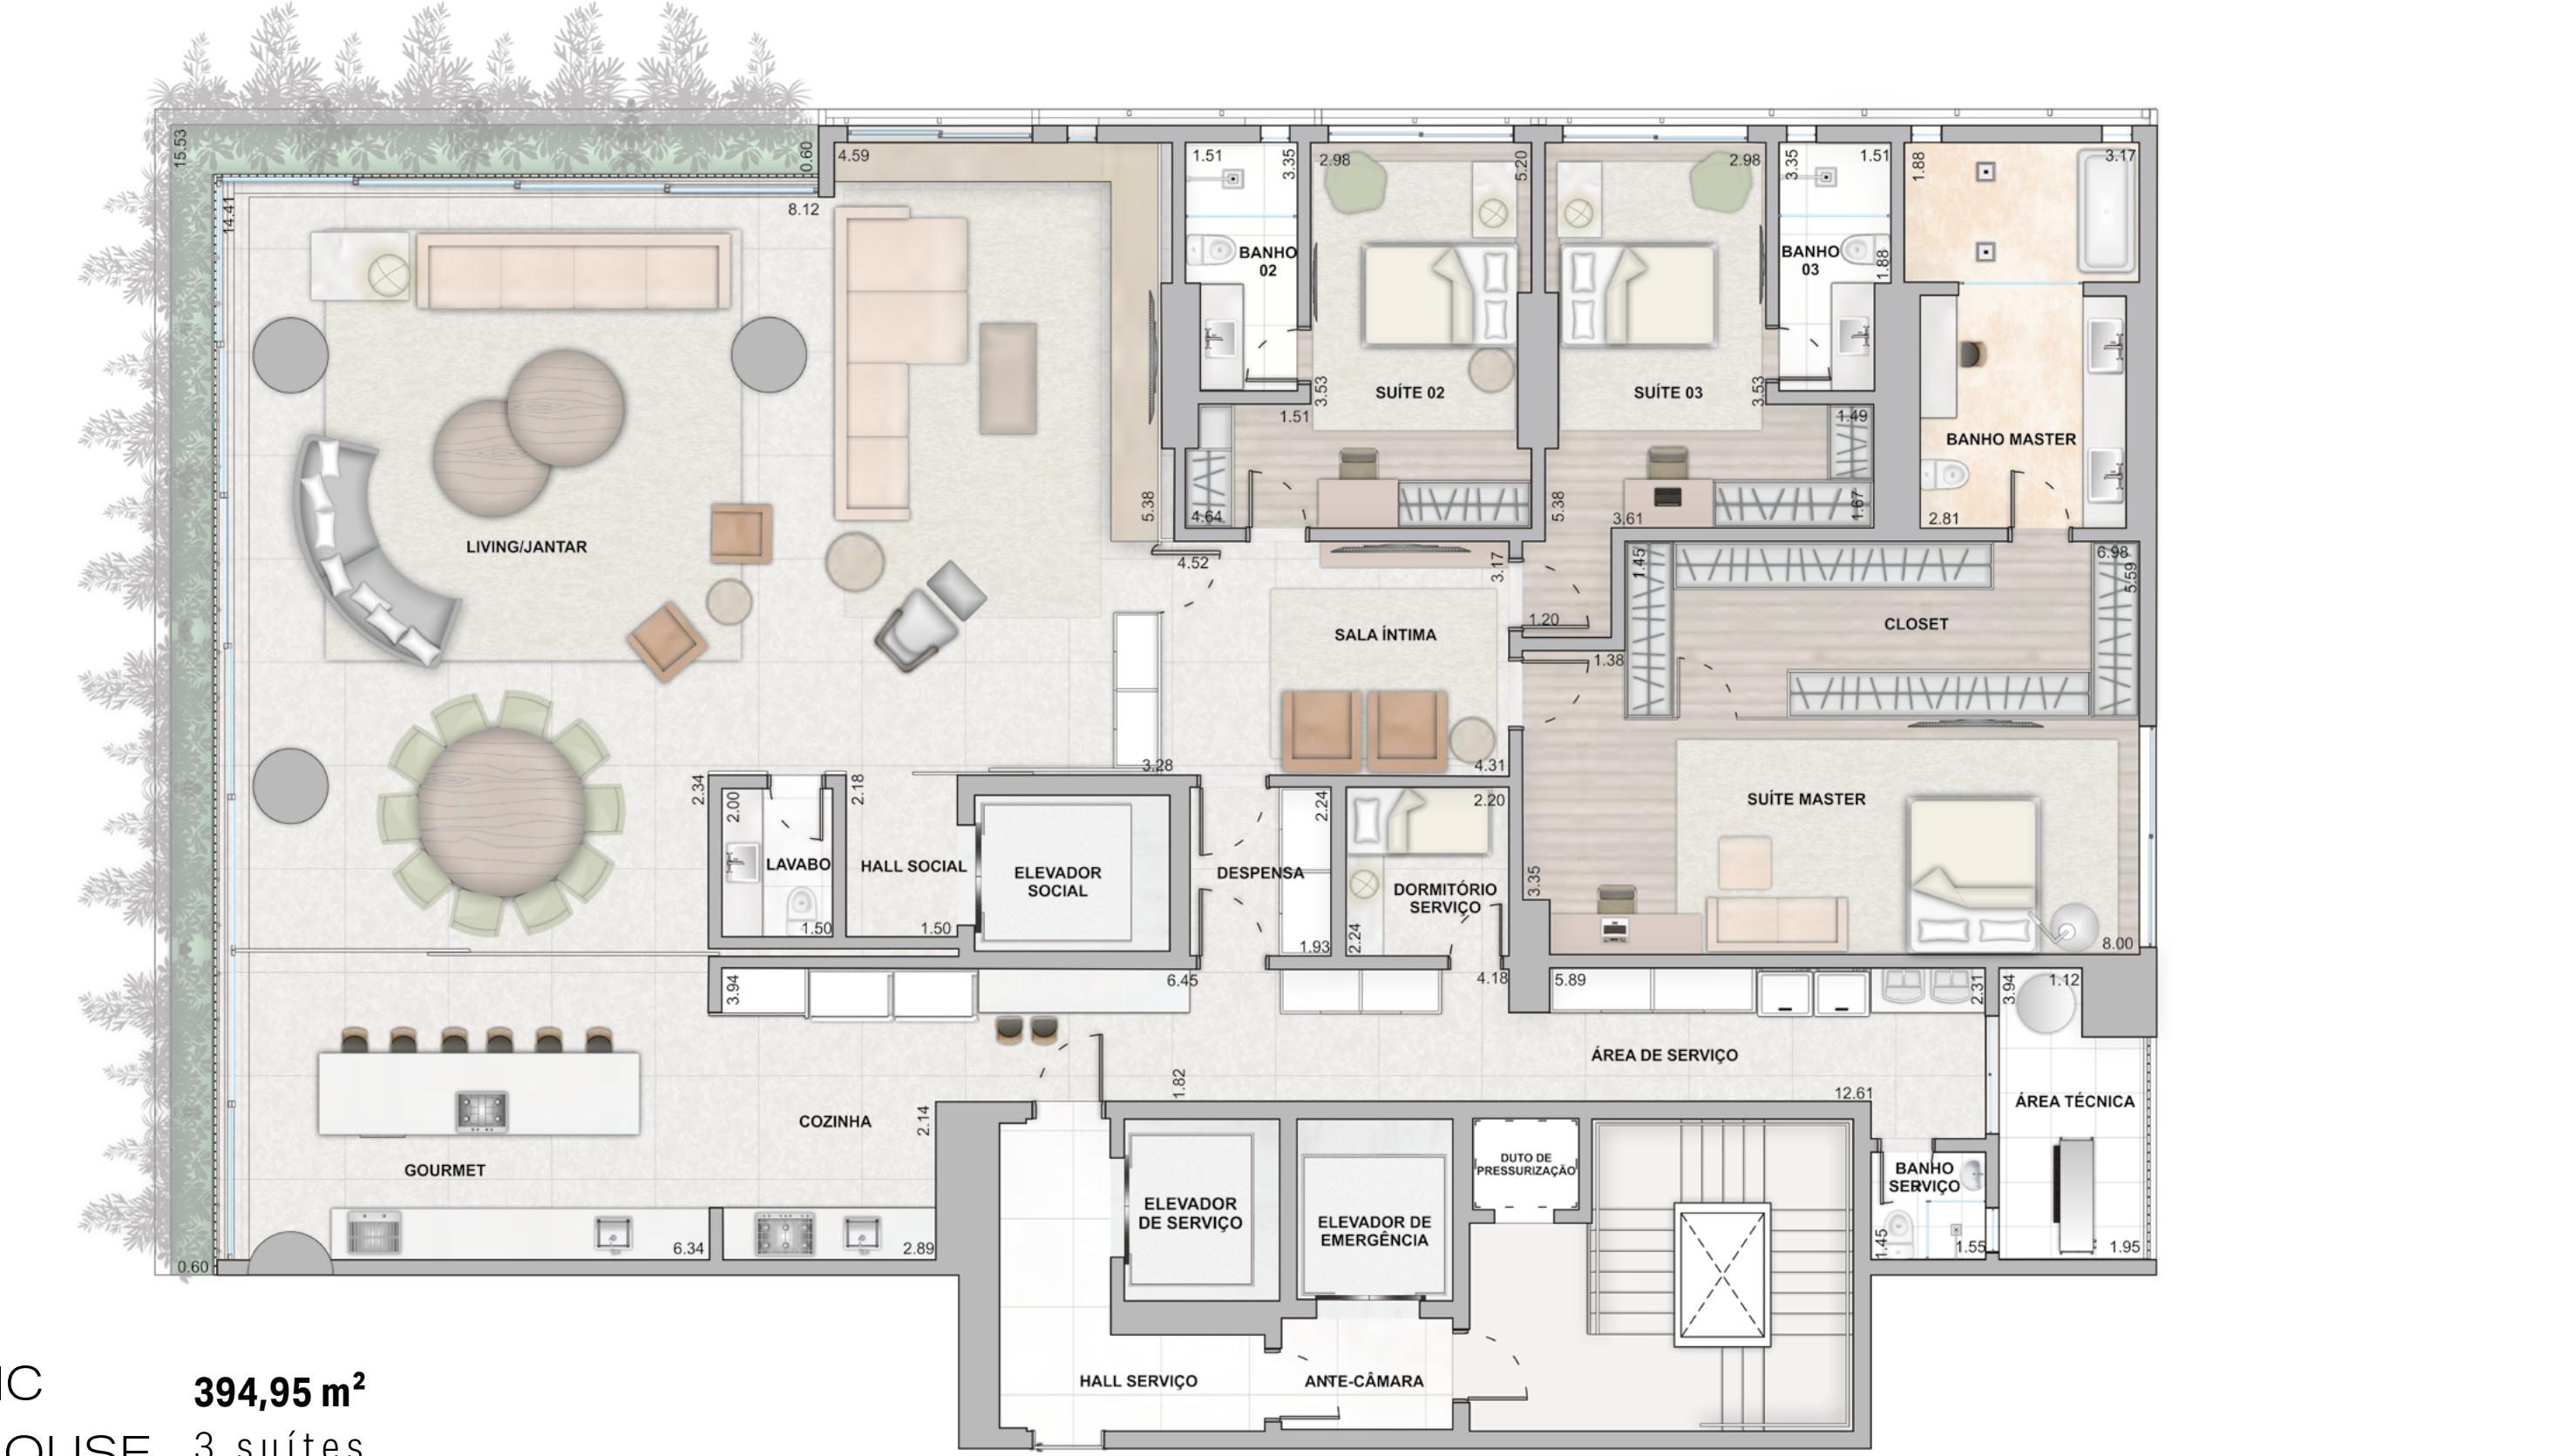


**EPIC**  
**HOUSE** 3 suítes

- Suíte Master com Closet: 55,06 m<sup>2</sup> (Incluso Banheiro)
- Amplo Banho Master com 2 cubas
- Suítes com Janela Balcão com Persiana de Enrolar Integrada
- Sala e Varanda Gourmet com portas piso teto;
- Porcelanato Polido 120 x 120 cm no Living/Jantar/Home, Sala Íntima, Gourmet, Cozinha e Suítes;

- Suíte 2 com 17,83 m<sup>2</sup>
- Banho Suíte 2 com 4,80 m<sup>2</sup>
- Suíte 3 com 17,60 m<sup>2</sup>
- Banho Suíte 3 com 4,77 m<sup>2</sup>
- Integração Living, Jantar, Home e Gourmet: 110,14 m<sup>2</sup>
- Rede Frigorífica para ar condicionado no teto entregue nas Suítes;

- Suites, Sala, Gourmet e Cozinha;
- Pé direito de 2,80m livre;
- 4 ou 5 vagas de garagens;
- Escaninhos nos pavimentos de garagem\*;
- Planta Flexível: Personalização com a construtora durante à obra.

\*Consultar Tabela de Vendas

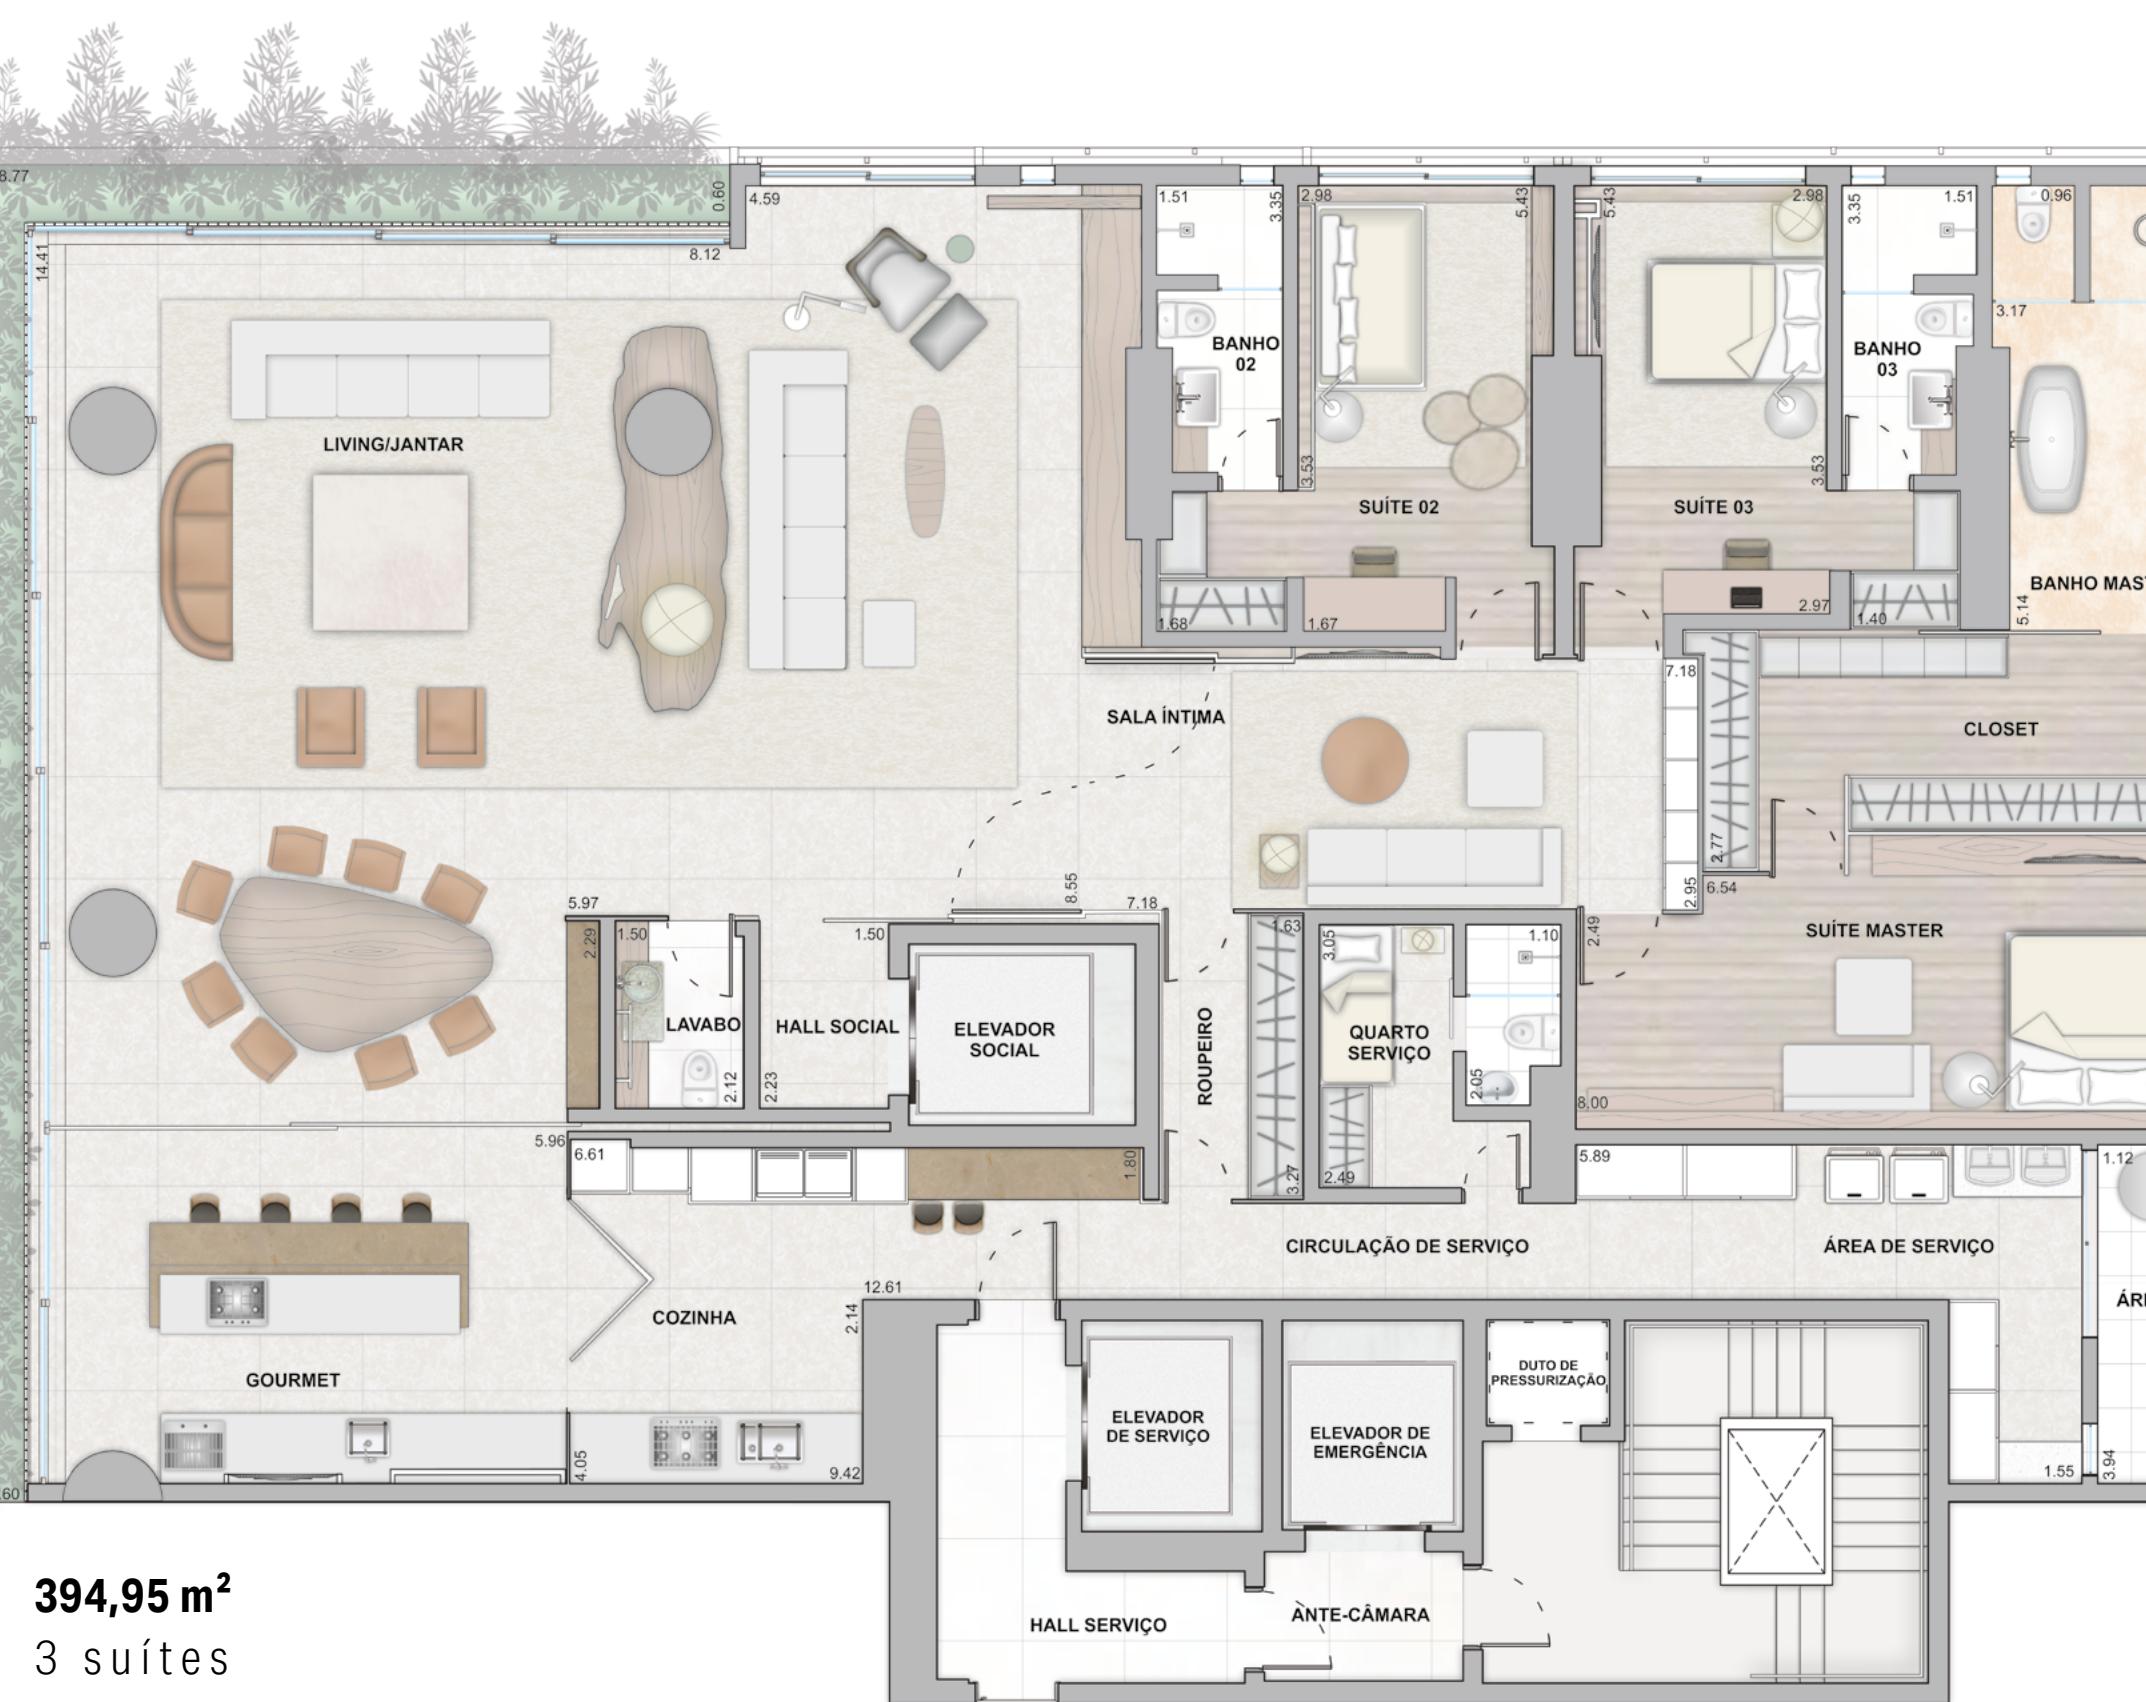


**EPIC**  
**HOUSE** 3 suítes

- Suíte Master com Closet: 54,66 m<sup>2</sup> (Incluso Banheiro)
- Amplo Banho Master com 2 cubas
- Suítes com Janela Balcão com Persiana de Enrolar Integrada
- Sala e Varanda Gourmet com portas piso teto
- Porcelanato Polido 120 x 120 cm no Living/Jantar/Home, Sala Íntima, Gourmet, Cozinha e Suítes;
- Suíte 2 com 17,41 m<sup>2</sup>
- Banho Suíte 2 com 4,67 m<sup>2</sup>
- Suíte 3 com 16,82 m<sup>2</sup>
- Pé direito de 2,80m livre;
- 4 ou 5 vagas de garagens;
- Escaninhos nos pavimentos de garagem\*;
- Planta Flexível: Personalização com a construtora durante à obra.

\*Consultar Tabela de Vendas

## DORISELMA

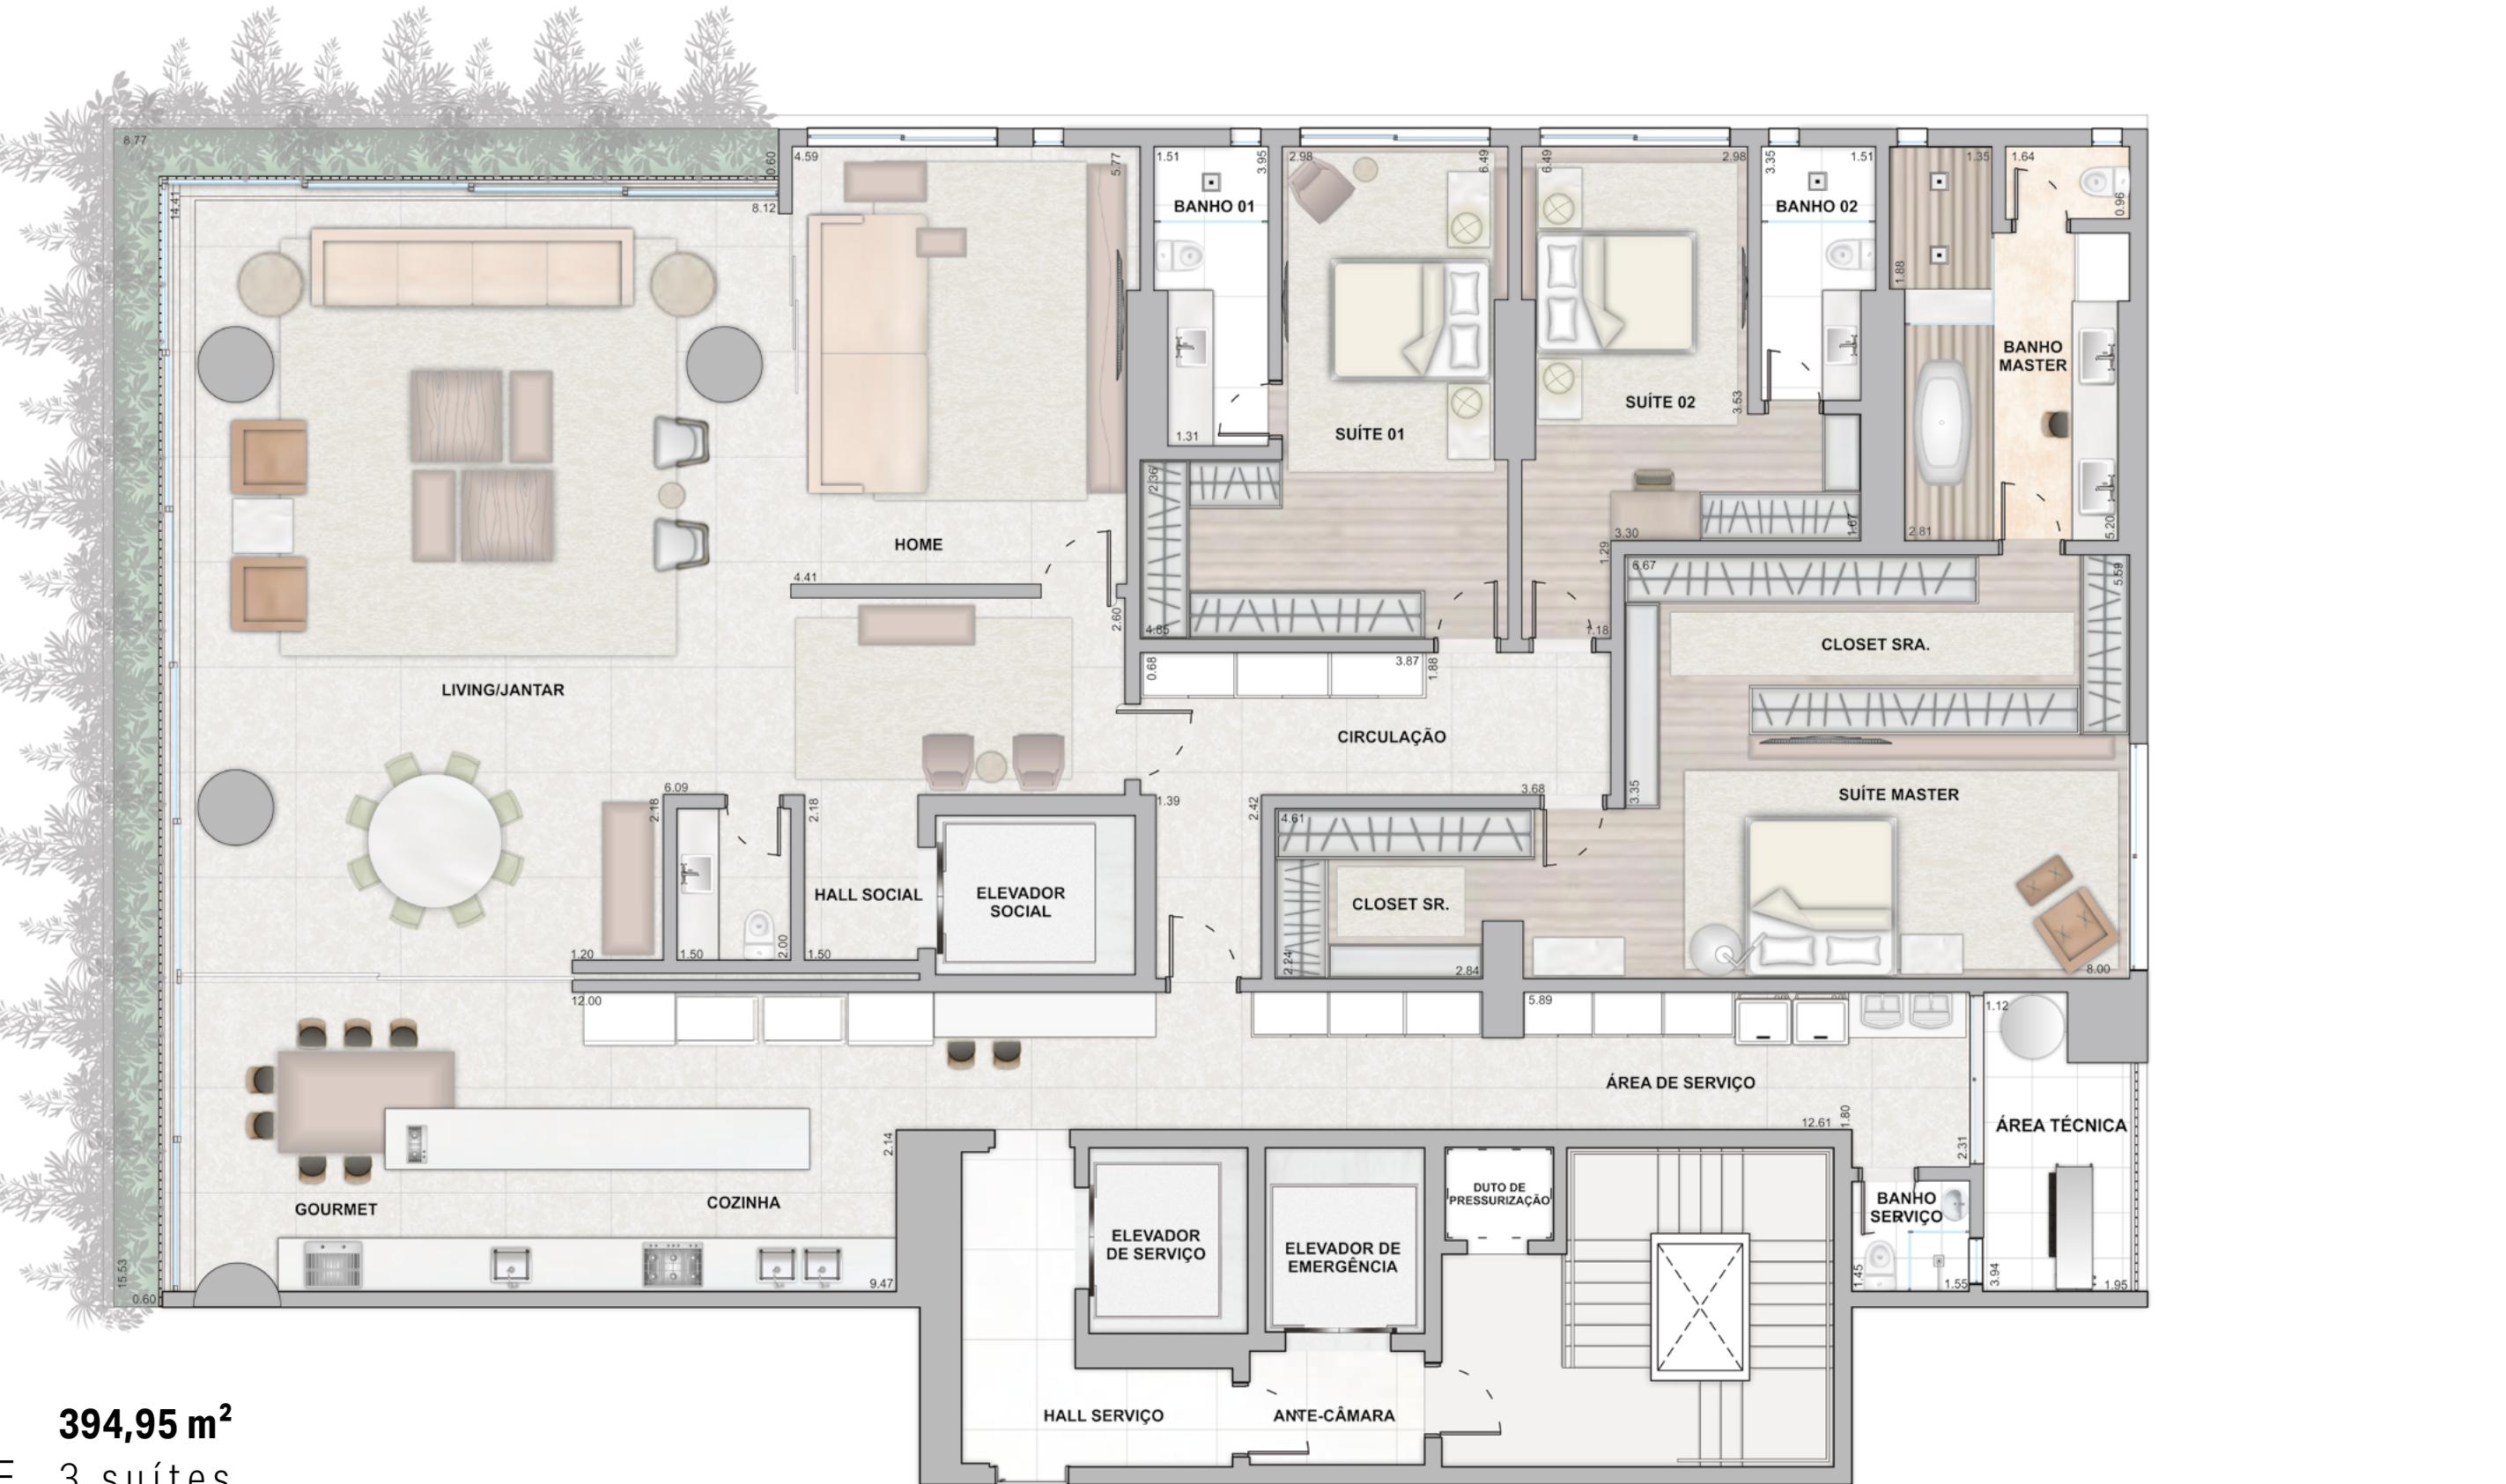

**EPIC  
HOUSE** **394,95 m<sup>2</sup>**  
3 suítes

- Suite Master com Closet: 62,12 m<sup>2</sup> (Incluso Banheiro)
- Amplo Banho Master com 2 cubas
- Suítes com Janela Balcão com Persiana de Enrolar Integrada
- Sala e Varanda Gourmet com portas piso teto
- Porcelanato Polido 120 x 120 cm no Living/Jantar/Home, Sala Íntima, Gourmet, Cozinha e Suítes;

- Suite 1 com 23,38 m<sup>2</sup>
- Banho Suíte 1 com 5,59 m<sup>2</sup>
- Suíte 2 com 19,12 m<sup>2</sup>
- Banho Suíte 2 com 4,76 m<sup>2</sup>
- Integração Living, Jantar e Gourmet: 142,47 m<sup>2</sup>
- Rede Frigorífica para ar condicionado no teto entregue nas Suítes;
- Sala, Gourmet e Cozinha;
- Pé direito de 2,80m livre;
- 4 ou 5 vagas de garagens;
- Escaninhos nos pavimentos de garagem\*;
- Planta Flexível: Personalização com a construtora durante à obra.



**EPIC  
HOUSE** **394,95 m<sup>2</sup>**  
4 suítes

- Suite Master com Closet: 55,99 m<sup>2</sup> (Incluso Banheiro)
- Amplo Banho Master com 2 cubas
- Suítes com Janela Balcão com Persiana de Enrolar Integrada
- Sala e Varanda Gourmet com portas piso teto;
- Porcelanato Polido 120 x 120 cm no Living/Jantar/Home, Sala Íntima, Gourmet, Cozinha e Suítes;
- Suite 2 com 18,02 m<sup>2</sup>
- Banho Suíte 2 com 5,13 m<sup>2</sup>
- Suíte 3 com 17,60 m<sup>2</sup>
- Banho Suíte 3 com 4,76 m<sup>2</sup>
- Integração Living, Jantar e Gourmet: 138,10 m<sup>2</sup>
- Rede Frigorífica para ar condicionado no teto entregue nas

- Suites, Sala, Gourmet e Cozinha;
- Pé direito de 2,80m livre;
- 4 ou 5 vagas de garagens;
- Escaninhos nos pavimentos de garagem\*;
- Planta Flexível: Personalização com a construtora durante à obra

\*Consultar Tabela de Vendas



## EPIC HOUSE

394,95 m<sup>2</sup>

- Suíte Master com Closet: 78,38 m<sup>2</sup> (Incluso Banheiro)
- Amplo Banho Master com 2 cubas
- Suites com Janela Balcão com Persiana de Enrolar Integrada
- Sala e Varanda Gourmet com portas piso teto
- Porcelanato Polido 120 x 120 cm no Living/Jantar/Home, Sala Íntima, Gourmet, Cozinha e Suites;

- Suíte 1 com 16,78 m<sup>2</sup>
- Banho Suíte 1 com 4,80 m<sup>2</sup>
- Suíte 2 com 16,83 m<sup>2</sup>
- Banho Suíte 2 com 4,80 m<sup>2</sup>
- Integração Living, Jantar, Home e Gourmet: 127,14 m<sup>2</sup>
- Rede Frigorífica para ar condicionado no teto entregue nas Suites;

- Sala, Gourmet e Cozinha;
- Pé direito de 2,80m livre;
- 4 ou 5 vagas de garagens;
- Escaninhos nos pavimentos de garagem\*;
- Planta Flexível: Personalização com a construtora durante à obra.

\*Consultar Tabela de Vendas

## POOL PENTHOUSE

**740,94 m<sup>2</sup> 5 suítes**

- Suíte Master com Closet: 80,72 m<sup>2</sup> (Incluso Banheiro)
- Amplo Banho Master com 2 cubas
- Suites com Janela Balcão com Persiana de Enrolar Integrada

Sala e Varanda Gourmet com portas piso teto

Porcelanato Polido 120 x 120 cm no Living/Jantar/Home,

Sala Íntima, Gourmet, Cozinha e Suítes

Suíte 1 com 22,63 m<sup>2</sup>

Banho Suíte 1 com 4,73 m<sup>2</sup>

Suíte 2 com 14,68 m<sup>2</sup>

Banho Suíte 2 com 4,33 m<sup>2</sup>

Suíte 3 com 24,17 m<sup>2</sup>

Banho Suíte 3 com 6,25 m<sup>2</sup>

Suíte 4 com 22,77 m<sup>2</sup>

Banho Suíte 4 com 6,38 m<sup>2</sup>

Integração Living, Jantar e Gourmet: 162,74 m<sup>2</sup>

Varanda externa com 123,08 m<sup>2</sup> e piscina com 26,11 m<sup>2</sup>

Rede Frigorífica para ar condicionado no teto entregue nas Suites, Sala, Gourmet e Cozinha;

Pé direito de 3,00m livre;

6 vagas de garagens;

Escaninhos nos pavimentos de garagem\*;

Planta Flexível: Personalização com a construtora durante à obra.




\*Consultar Tabela de Vendas

## POOL PENTHOUSE

**740,94 m<sup>2</sup>** 4 suítes

- Suíte Master com Closet: 71,00 m<sup>2</sup> (Incluso Banheiro)
- Amplo Banho Master com 2 cubas
- Suítes com Janela Balcão com Persiana de Enrolar Integrada
- Sala e Varanda Gourmet com portas piso teto
- Porcelanato Polido 120 x 120 cm no Living/Jantar/Home, Sala Íntima, Gourmet, Cozinha e Suites
- Suíte Visita com 30,80 m<sup>2</sup>
- Banho Suíte 1 com 5,00 m<sup>2</sup>
- Suíte 1 com 30,45 m<sup>2</sup>
- Banho Suíte 1 com 5,06 m<sup>2</sup>
- Suíte 2 com 29,15 m<sup>2</sup>
- Banho Suíte 2 com 6,70 m<sup>2</sup>
- Integração Living, Jantar e Gourmet: 162,92 m<sup>2</sup>
- Varanda externa com 123,08 m<sup>2</sup> e piscina com 26,11 m<sup>2</sup>
- Rede Frigorífica para ar condicionado no teto entregue nas Suites, Sala, Gourmet e Cozinha;
- Pé direito de 3,00m livre;
- 6 vagas de garagens;
- Escaninhos nos pavimentos de garagem\*
- Planta Flexível: Personalização com a construtora durante à obra.

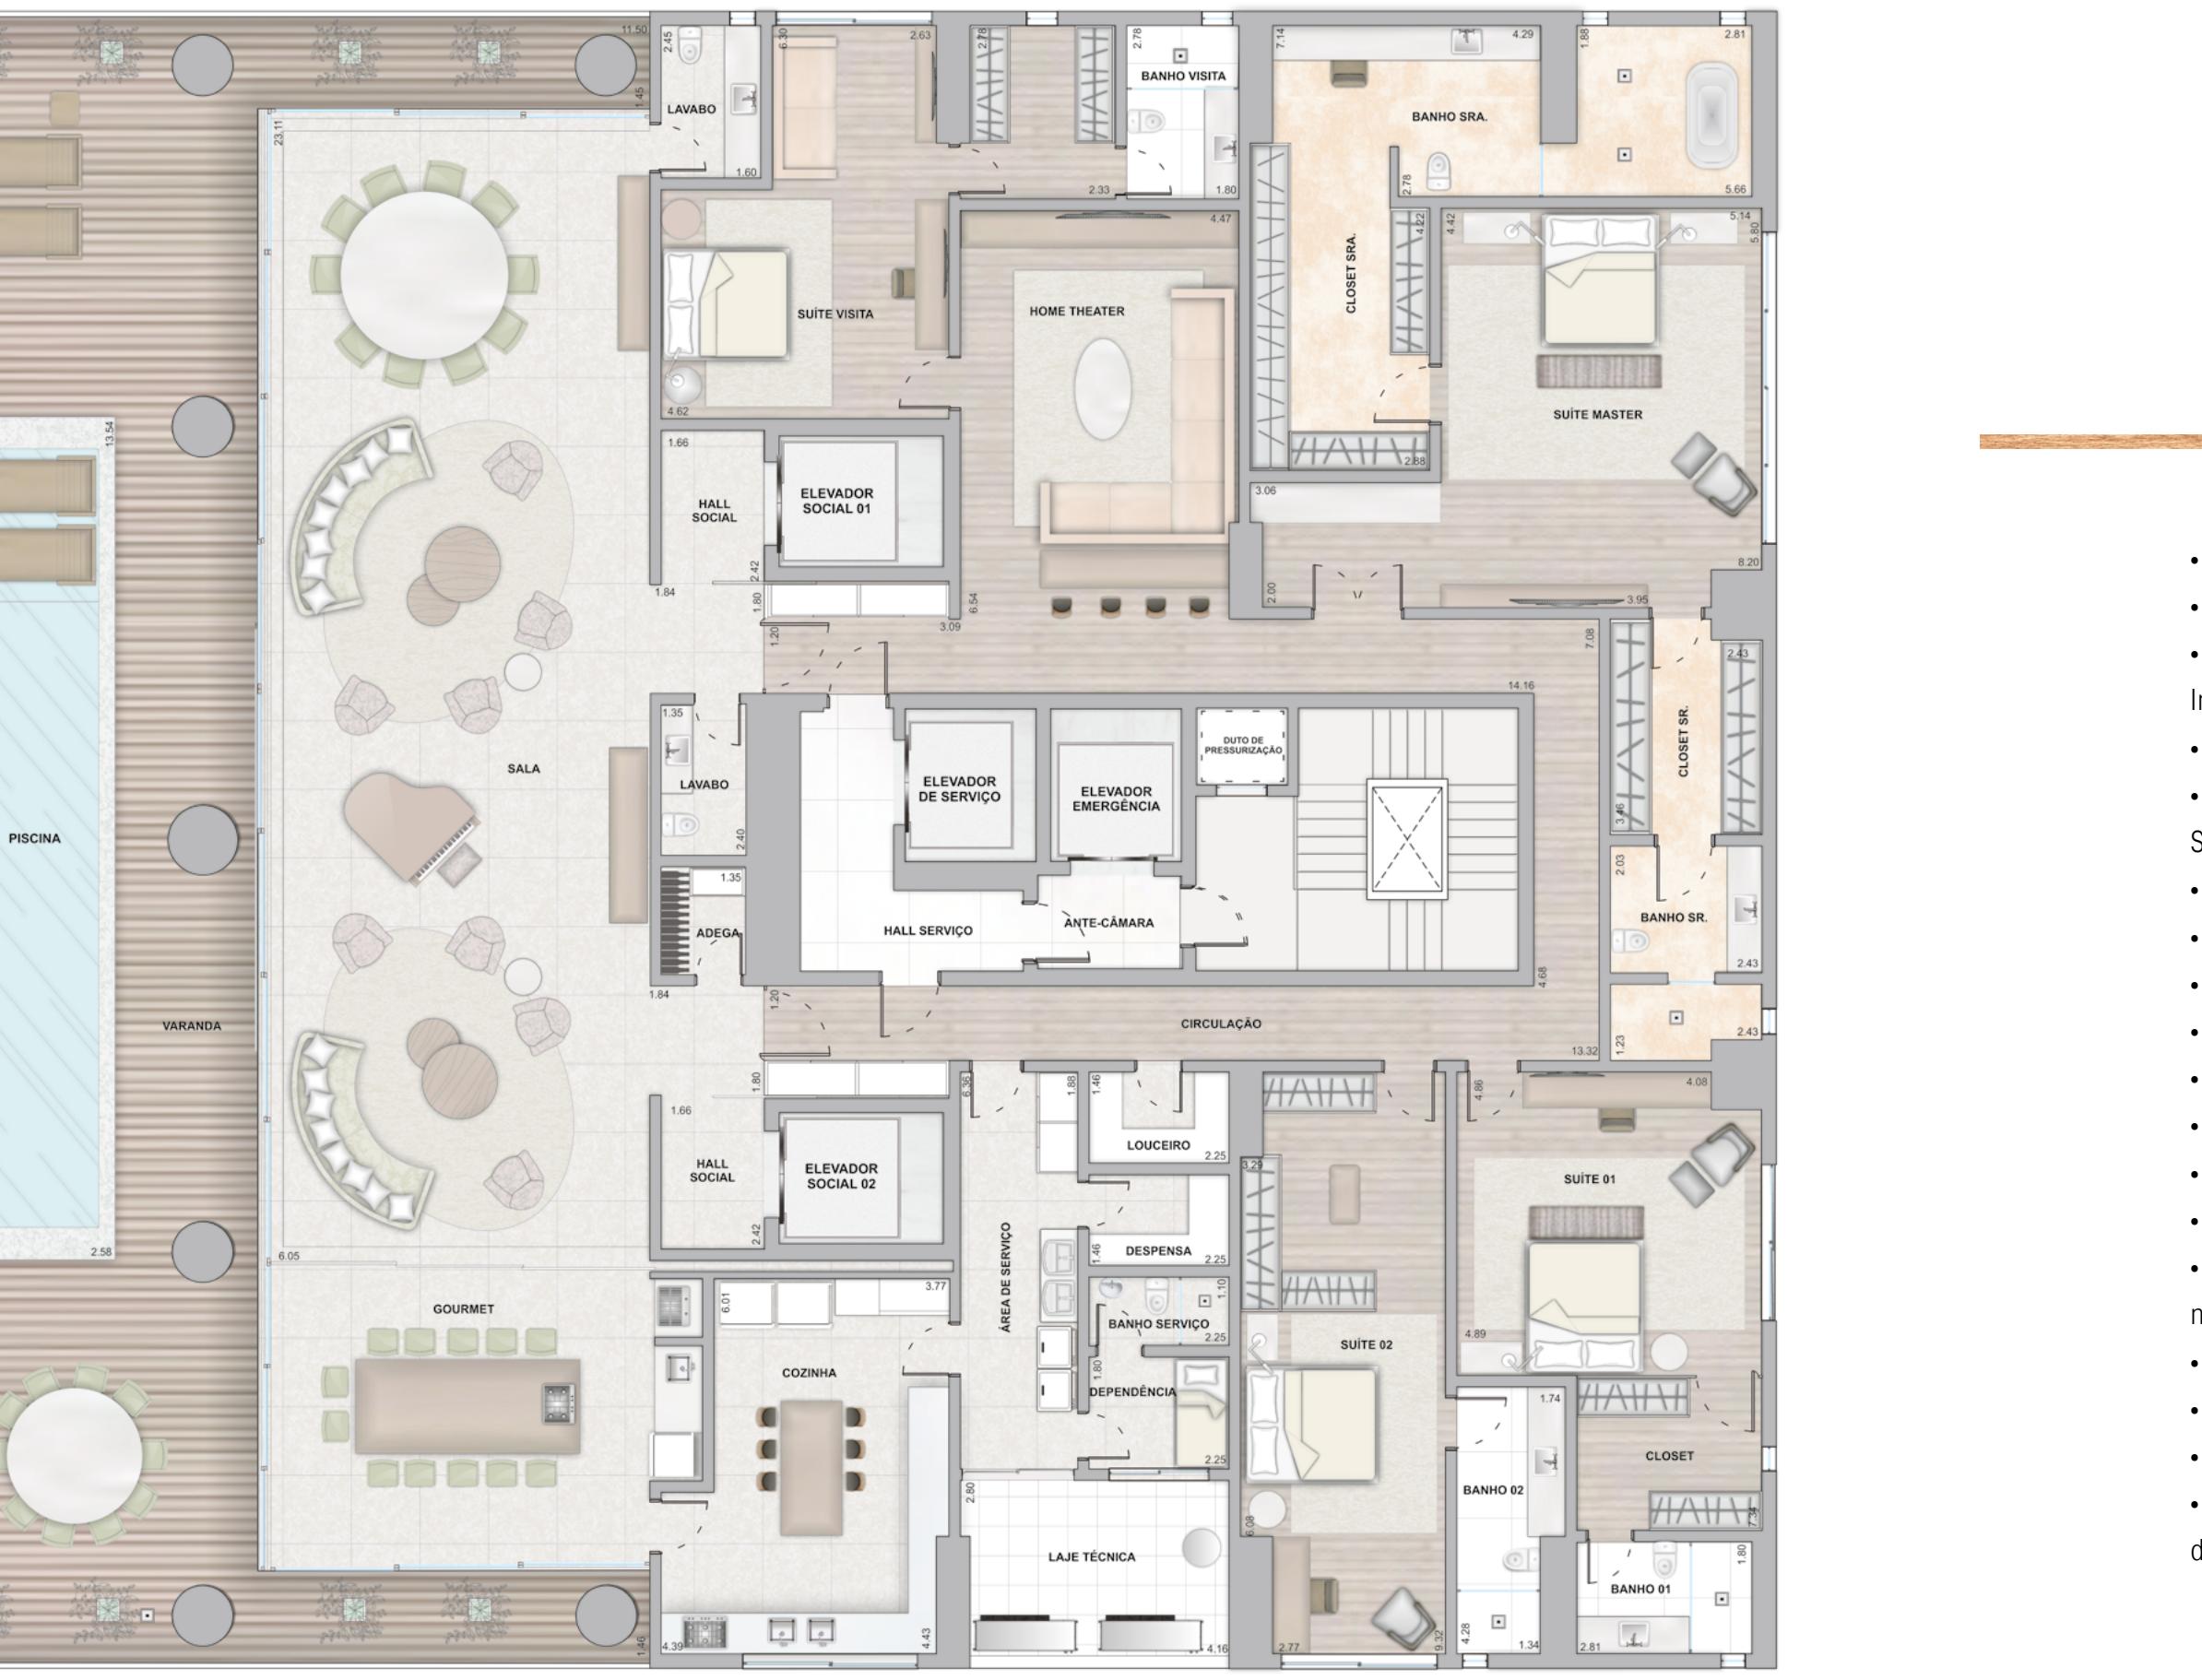

## POOL PENTHOUSE

**740,94 m<sup>2</sup>** 4 suítes

- Suíte Master com Closet: 96,85 m<sup>2</sup> (Incluso Banheiro)
- Amplo Banho Master com 2 cubas
- Suítes com Janela Balcão com Persiana de Enrolar Integrada
- Sala e Varanda Gourmet com portas piso teto
- Porcelanato Polido 120 x 120 cm no Living/Jantar/Home, Sala Íntima, Gourmet, Cozinha e Suites
- Suíte 1 com 21,37 m<sup>2</sup>
- Banho Suíte 1 com 5,86 m<sup>2</sup>
- Suíte 2 com 24,16 m<sup>2</sup>
- Banho Suíte 2 com 6,25 m<sup>2</sup>
- Suíte 3 com 22,77 m<sup>2</sup>
- Banho Suíte 3 com 6,98 m<sup>2</sup>
- Integração Home, Living, Jantar e Gourmet: 179,48 m<sup>2</sup>
- Varanda externa com 129,96 m<sup>2</sup> e piscina com 25,64 m<sup>2</sup>
- Rede Frigorífica para ar condicionado no teto entregue nas Suites, Sala, Gourmet e Cozinha;
- Pé direito de 3,00m livre;
- 6 vagas de garagens;
- Escaninhos nos pavimentos de garagem\*
- Planta Flexível: Personalização com a construtora durante à obra.



# POOL PENTHOUSE

**08,35 m<sup>2</sup>** 4 suítes

- Suíte Master com Closet: 80,72 m<sup>2</sup> (Incluso Banheiro)
  - Amplo Banho Master com 2 cubas
  - Suítes com Janela Balcão com Persiana de Enrolar Integrada
  - Sala e Varanda Gourmet com portas piso teto;
  - Porcelanato Polido 120 x 120 cm no Living/Jantar/Home,
  - Sala Íntima, Gourmet, Cozinha e Suítes;
  - Suíte 1 com 23,10 m<sup>2</sup>
  - Banho Suíte 1 com 4,73 m<sup>2</sup>
  - Suíte 3 com 24,17 m<sup>2</sup>
  - Banho Suíte 3 com 6,25 m<sup>2</sup>
  - Suíte 4 com 22,77 m<sup>2</sup>
  - Banho Suíte 4 com 6,38 m<sup>2</sup>
  - Integração Living, Jantar e Gourmet: 162,74 m<sup>2</sup>
  - Varanda externa com 123,08 m<sup>2</sup> e piscina com 26,11 m<sup>2</sup>
  - Rede Frigorífica para ar condicionado no teto entregue nas Suítes, Sala, Gourmet e Cozinha;
  - Pé direito de 3,00m livre;
  - 6 vagas de garagens;
  - Escaninhos nos pavimentos de garagem\*;
  - Planta Flexível: Personalização com a construtora durante à obra.



E

S

- The image shows a detailed architectural floor plan of a house. The plan includes several rooms: a large living room (Sala) at the front, a dining room (Jantar), a kitchen (Cozinha), a bathroom (Banheiro), a laundry room (Dep. de Lavar), a service room (Dep. de Serviço), a guest room (Quarto de Hóspedes), and a master bedroom (Quarto). There is also a central hall (Lobby) and a back door (Porta da Cozinha). Outside, there is a swimming pool (PISCINA) with dimensions of 6.00m by 3.00m, a deck area, and a circular dining table with eight chairs. A small garden with a sun icon is located at the rear. The plan uses light blue for walls and grey for floors.



## POOL PENTHOUSE

**875,76 m<sup>2</sup>** 4 suítes

- Suíte Master com Closet: 81,49 m<sup>2</sup> (Incluso Banheiro)
- Amplo Banho Master com 2 cubas
- Suítes com Janela Balcão com Persiana de Enrolar Integrada
- Sala e Varanda Gourmet com portas piso teto;
- Porcelanato Polido 120 x 120 cm no Living/Jantar/Home,
- Sala Íntima, Gourmet, Cozinha e Suítes
- Suíte 2 com 28,32 m<sup>2</sup>
- Banho Suíte 2 com 6,35 m<sup>2</sup>
- Suíte 3 com 24,68 m<sup>2</sup>
- Banho Suíte 3 com 5,94 m<sup>2</sup>
- Suíte 4 com 23,60 m<sup>2</sup>
- Banho Suíte 4 com 6,61 m<sup>2</sup>
- Integração Home, Living, Jantar e Gourmet: 127,27 m<sup>2</sup>
- Varanda externa com 256,75 m<sup>2</sup> e piscina com 25,64 m<sup>2</sup>
- Rede Frigorífica para ar condicionado no teto entregue nas Suítes, Sala, Gourmet e Cozinha;
- Pé direito de 3,00m livre;
- 6 vagas de garagens;
- Escaninhos nos pavimentos de garagem\*
- Planta Flexível: Personalização com a construtora durante à obra.

