




APARTAMENTO 101
 Área Privativa - 50,85m²

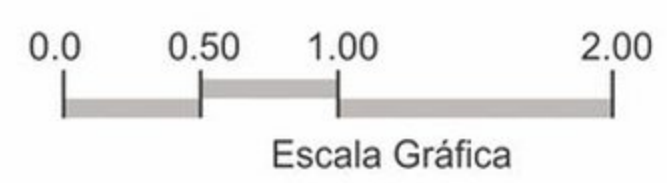


- Notas:
1. Imagem ilustrativa com layout sugerido para decoração das unidades. Os móveis, equipamentos, utensílios e objetos não serão entregues;
 2. Os acabamentos e revestimentos a serem utilizados na construção estão especificados no memorial descritivo do empreendimento;
 3. As cores dos materiais apresentados nesta planta são meramente ilustrativas;
 4. Essa planta poderá sofrer variações decorrentes do atendimento das posturas municipais, concessionárias e do local;
 5. A área total indicada na planta é privativa, ou seja, tomada pelas linhas externas da fachada e das divisas com as áreas comuns, conforme descrito na NBR 12.721 da ABNT;
 6. Poderá haver variações em elementos e cores da fachada em função do pavimento e coluna, verificar imagens de fachada.



- Notas:
1. Imagem ilustrativa com layout sugerido para decoração das unidades. Os móveis, equipamentos, utensílios e objetos não serão entregues;
 2. Os acabamentos e revestimentos a serem utilizados na construção estão especificados no memorial descritivo do empreendimento;
 3. As cores dos materiais apresentados nesta planta são meramente ilustrativas;
 4. Essa planta poderá sofrer variações decorrentes do atendimento das posturas municipais, concessionárias e do local;
 5. A área total indicada na planta é privativa, ou seja, tomada pelas linhas externas da fachada e das divisas com as áreas comuns, conforme descrito na NBR 12.721 da ABNT;
 6. Poderá haver variações em elementos e cores da fachada em função do pavimento e coluna, verificar imagens de fachada.

APARTAMENTO 102

Área Privativa - 46,32m²

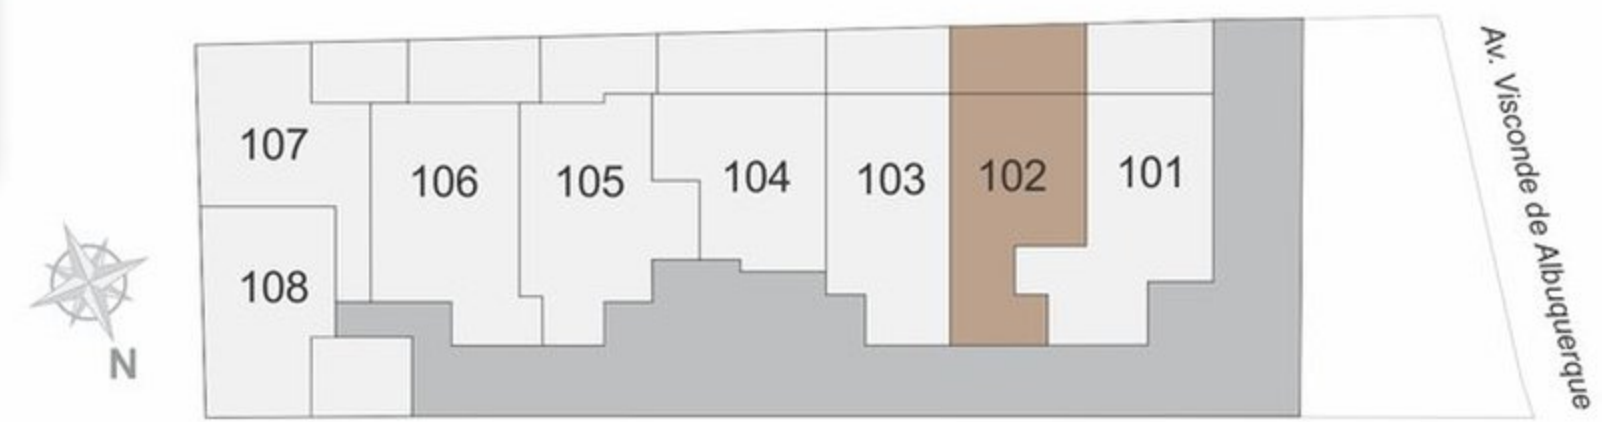




0.0 0.50 1.00 2.00
Escala Gráfica

- Notas:
1. Imagem ilustrativa com layout sugerido para decoração das unidades. Os móveis, equipamentos, utensílios e objetos não serão entregues;
 2. Os acabamentos e revestimentos a serem utilizados na construção estão especificados no memorial descritivo do empreendimento;
 3. As cores dos materiais apresentados nesta planta são meramente ilustrativas;
 4. Essa planta poderá sofrer variações decorrentes do atendimento das posturas municipais, concessionárias e do local;
 5. A área total indicada na planta é privativa, ou seja, tomada pelas linhas externas da fachada e das divisas com as áreas comuns, conforme descrito na NBR 12.721 da ABNT;
 6. Poderá haver variações em elementos e cores da fachada em função do pavimento e coluna, verificar imagens de fachada.

APARTAMENTO 103

Área Privativa - 45,04m²

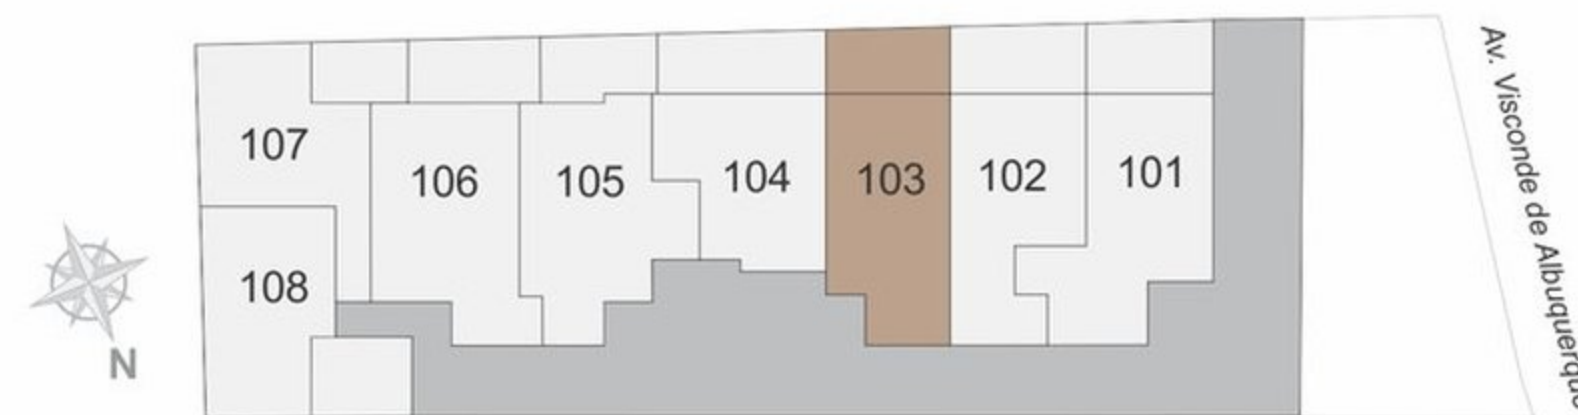

Av. Visconde de Albuquerque




0.0 0.50 1.00 2.00
Escala Gráfica

- Notas:
1. Imagem ilustrativa com layout sugerido para decoração das unidades. Os móveis, equipamentos, utensílios e objetos não serão entregues;
 2. Os acabamentos e revestimentos a serem utilizados na construção estão especificados no memorial descritivo do empreendimento;
 3. As cores dos materiais apresentados nesta planta são meramente ilustrativas;
 4. Essa planta poderá sofrer variações decorrentes do atendimento das posturas municipais, concessionárias e do local;
 5. A área total indicada na planta é privativa, ou seja, tomada pelas linhas externas da fachada e das divisas com as áreas comuns, conforme descrito na NBR 12.721 da ABNT;
 6. Poderá haver variações em elementos e cores da fachada em função do pavimento e coluna, verificar imagens de fachada.

APARTAMENTO 104


Área Privativa - 44,51m²




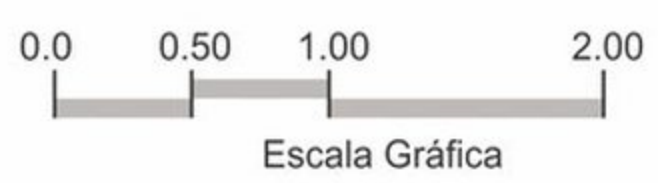

- Notas:
1. Imagem ilustrativa com layout sugerido para decoração das unidades. Os móveis, equipamentos, utensílios e objetos não serão entregues;
 2. Os acabamentos e revestimentos a serem utilizados na construção estão especificados no memorial descritivo do empreendimento;
 3. As cores dos materiais apresentados nesta planta são meramente ilustrativas;
 4. Essa planta poderá sofrer variações decorrentes do atendimento das posturas municipais, concessionárias e do local;
 5. A área total indicada na planta é privativa, ou seja, tomada pelas linhas externas da fachada e das divisas com as áreas comuns, conforme descrito na NBR 12.721 da ABNT;
 6. Poderá haver variações em elementos e cores da fachada em função do pavimento e coluna, verificar imagens de fachada.


APARTAMENTO 105
 Área Privativa - 48,38m²

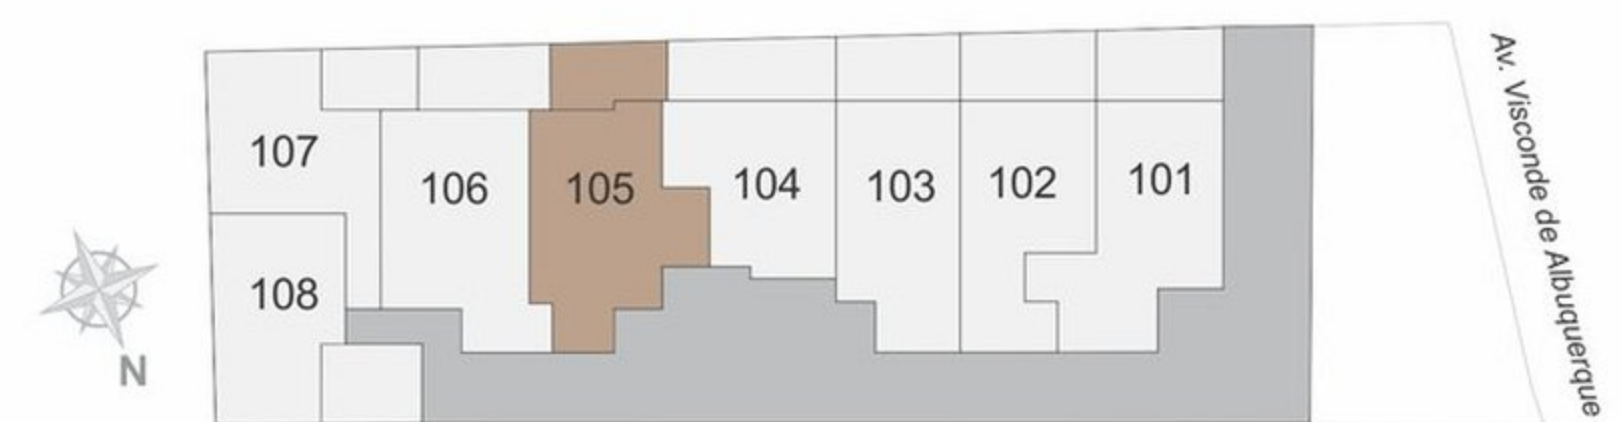


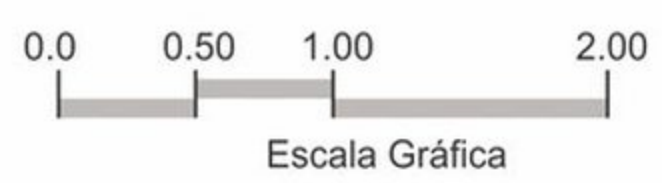

- Notas:
1. Imagem ilustrativa com layout sugerido para decoração das unidades. Os móveis, equipamentos, utensílios e objetos não serão entregues;
 2. Os acabamentos e revestimentos a serem utilizados na construção estão especificados no memorial descritivo do empreendimento;
 3. As cores dos materiais apresentados nesta planta são meramente ilustrativas;
 4. Essa planta poderá sofrer variações decorrentes do atendimento das posturas municipais, concessionárias e do local;
 5. A área total indicada na planta é privativa, ou seja, tomada pelas linhas externas da fachada e das divisas com as áreas comuns, conforme descrito na NBR 12.721 da ABNT;
 6. Poderá haver variações em elementos e cores da fachada em função do pavimento e coluna, verificar imagens de fachada.

APARTAMENTO 106
 Área Privativa - 50,79m²

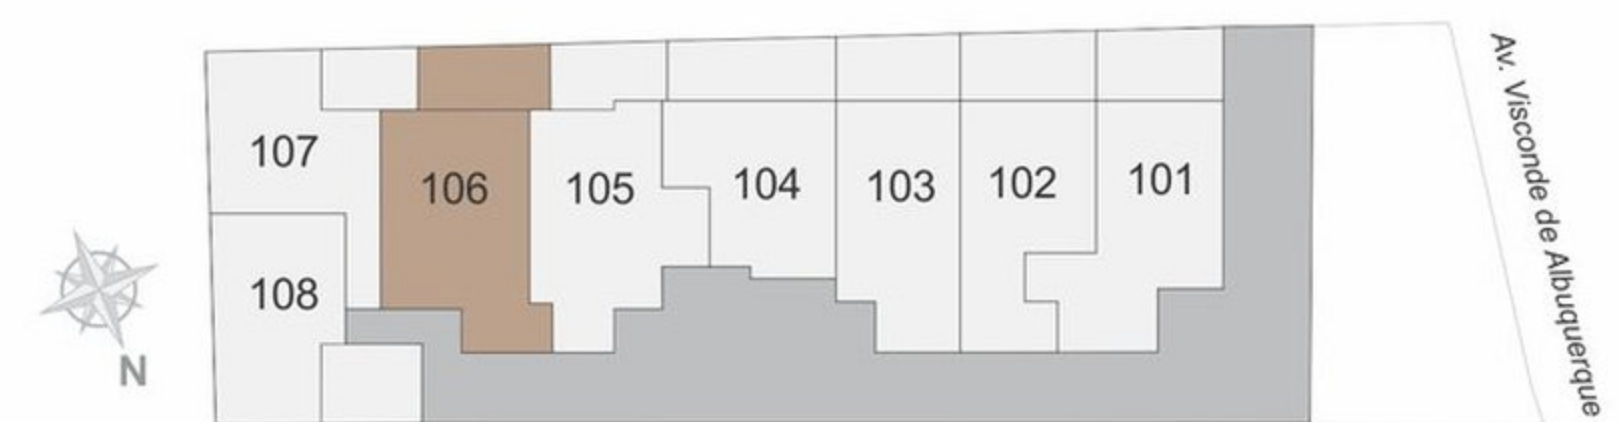


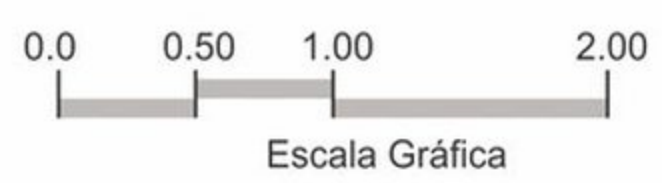

- Notas:
1. Imagem ilustrativa com layout sugerido para decoração das unidades. Os móveis, equipamentos, utensílios e objetos não serão entregues;
 2. Os acabamentos e revestimentos a serem utilizados na construção estão especificados no memorial descritivo do empreendimento;
 3. As cores dos materiais apresentados nesta planta são meramente ilustrativas;
 4. Essa planta poderá sofrer variações decorrentes do atendimento das posturas municipais, concessionárias e do local;
 5. A área total indicada na planta é privativa, ou seja, tomada pelas linhas externas da fachada e das divisas com as áreas comuns, conforme descrito na NBR 12.721 da ABNT;
 6. Poderá haver variações em elementos e cores da fachada em função do pavimento e coluna, verificar imagens de fachada.

APARTAMENTO 107

Área Privativa - 41,26m²

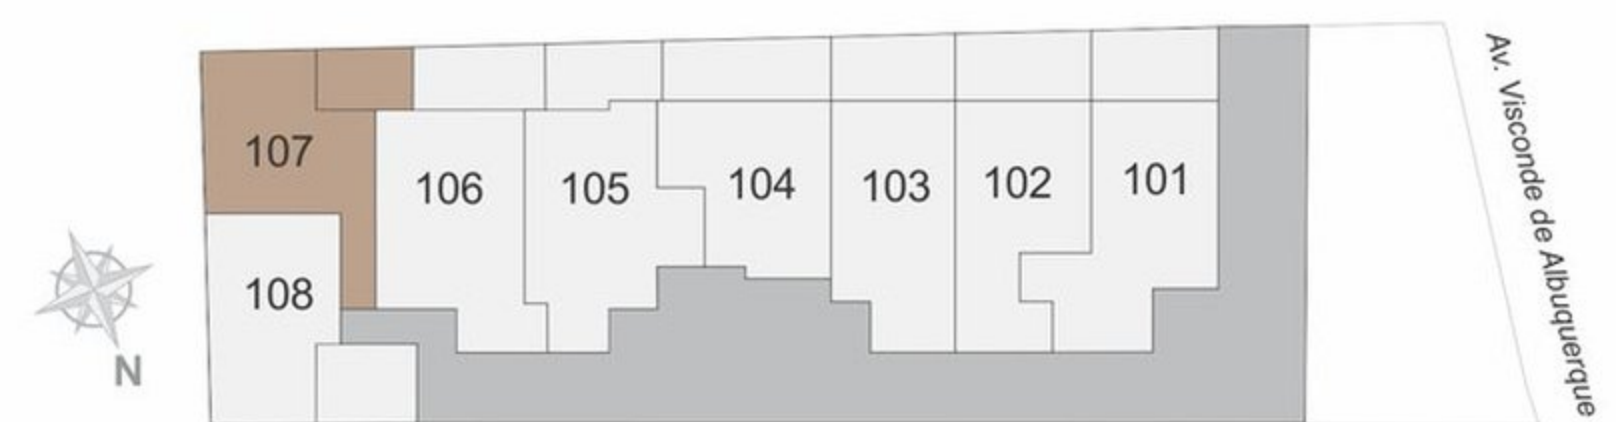




- Notas:
1. Imagem ilustrativa com layout sugerido para decoração das unidades. Os móveis, equipamentos, utensílios e objetos não serão entregues;
 2. Os acabamentos e revestimentos a serem utilizados na construção estão especificados no memorial descritivo do empreendimento;
 3. As cores dos materiais apresentados nesta planta são meramente ilustrativas;
 4. Essa planta poderá sofrer variações decorrentes do atendimento das posturas municipais, concessionárias e do local;
 5. A área total indicada na planta é privativa, ou seja, tomada pelas linhas externas da fachada e das divisas com as áreas comuns, conforme descrito na NBR 12.721 da ABNT;
 6. Poderá haver variações em elementos e cores da fachada em função do pavimento e coluna, verificar imagens de fachada.

APARTAMENTO 108

Área Privativa - 40,62m²




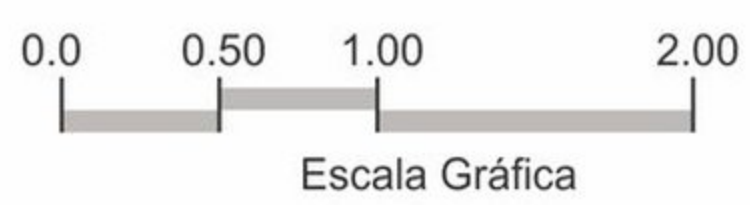


- Notas:
1. Imagem ilustrativa com layout sugerido para decoração das unidades. Os móveis, equipamentos, utensílios e objetos não serão entregues;
 2. Os acabamentos e revestimentos a serem utilizados na construção estão especificados no memorial descritivo do empreendimento;
 3. As cores dos materiais apresentados nesta planta são meramente ilustrativas;
 4. Essa planta poderá sofrer variações decorrentes do atendimento das posturas municipais, concessionárias e do local;
 5. A área total indicada na planta é privativa, ou seja, tomada pelas linhas externas da fachada e das divisas com as áreas comuns, conforme descrito na NBR 12.721 da ABNT;
 6. Poderá haver variações em elementos e cores da fachada em função do pavimento e coluna, verificar imagens de fachada.

APARTAMENTOS 201 A 401

Área Privativa - 30,20m²

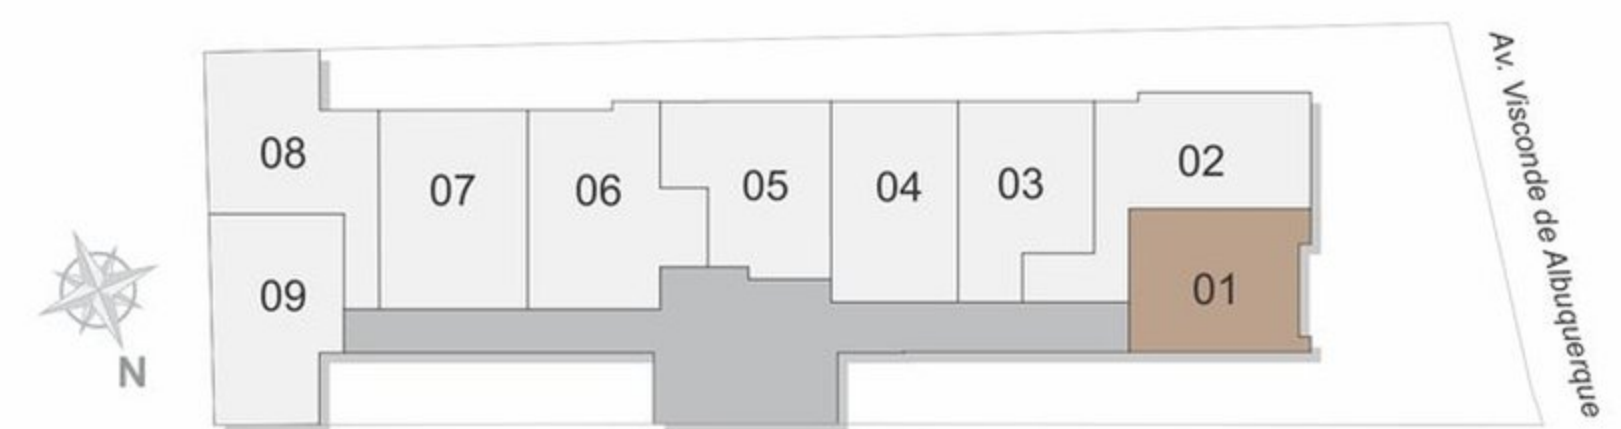


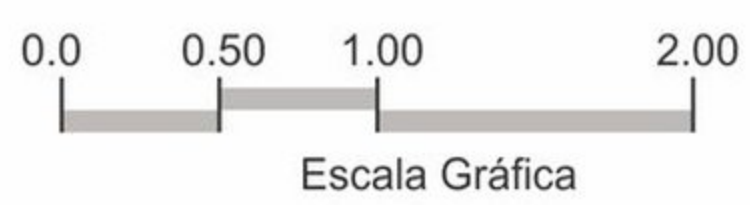


- Notas:
1. Imagem ilustrativa com layout sugerido para decoração das unidades. Os móveis, equipamentos, utensílios e objetos não serão entregues;
 2. Os acabamentos e revestimentos a serem utilizados na construção estão especificados no memorial descritivo do empreendimento;
 3. As cores dos materiais apresentados nesta planta são meramente ilustrativas;
 4. Essa planta poderá sofrer variações decorrentes do atendimento das posturas municipais, concessionárias e do local;
 5. A área total indicada na planta é privativa, ou seja, tomada pelas linhas externas da fachada e das divisas com as áreas comuns, conforme descrito na NBR 12.721 da ABNT;
 6. Poderá haver variações em elementos e cores da fachada em função do pavimento e coluna, verificar imagens de fachada.

APARTAMENTOS 202 E 302

Área Privativa - 38,17m²

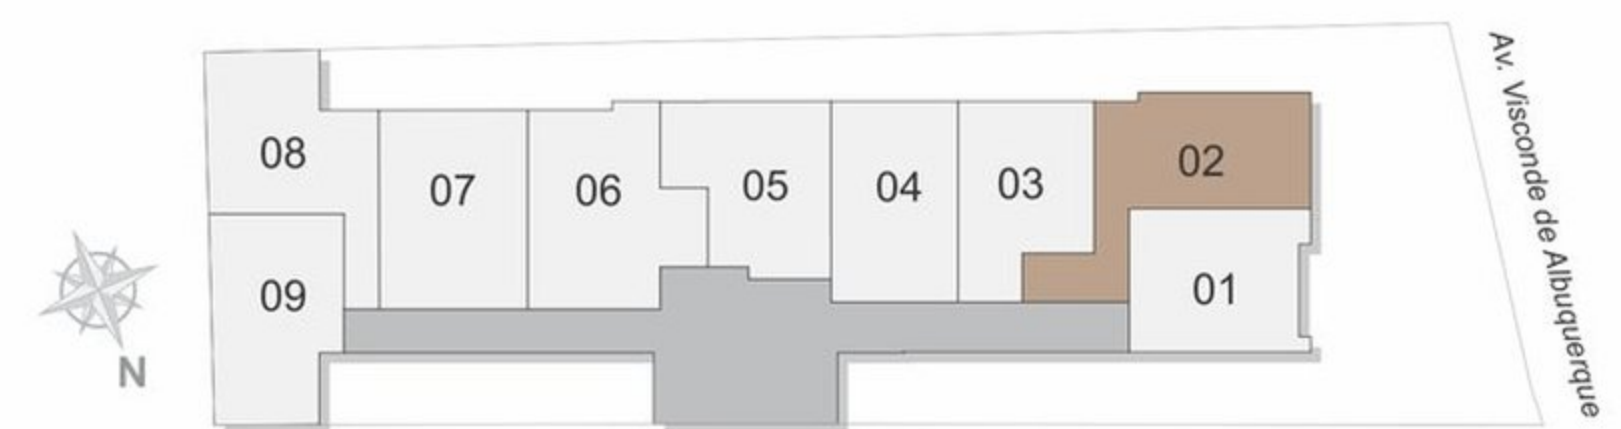


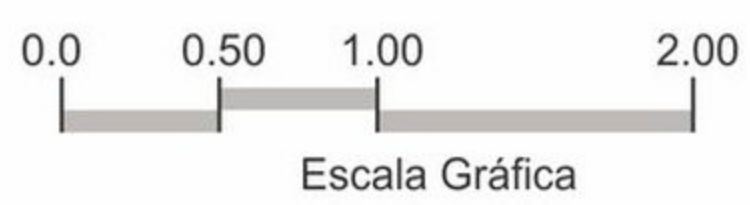


- Notas:
1. Imagem ilustrativa com layout sugerido para decoração das unidades. Os móveis, equipamentos, utensílios e objetos não serão entregues;
 2. Os acabamentos e revestimentos a serem utilizados na construção estão especificados no memorial descritivo do empreendimento;
 3. As cores dos materiais apresentados nesta planta são meramente ilustrativas;
 4. Essa planta poderá sofrer variações decorrentes do atendimento das posturas municipais, concessionárias e do local;
 5. A área total indicada na planta é privativa, ou seja, tomada pelas linhas externas da fachada e das divisas com as áreas comuns, conforme descrito na NBR 12.721 da ABNT;
 6. Poderá haver variações em elementos e cores da fachada em função do pavimento e coluna, verificar imagens de fachada.

APARTAMENTOS 203 A 403

Área Privativa - 28,80m²

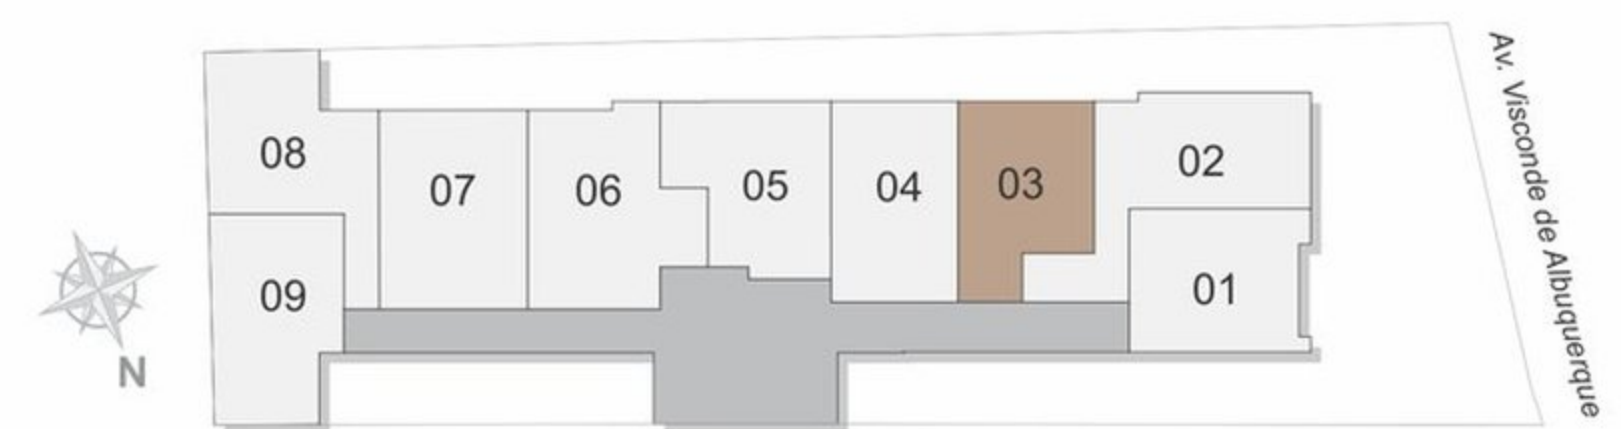


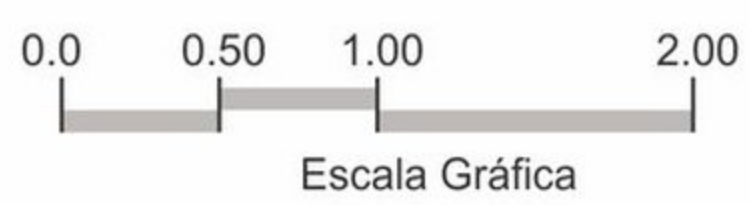

- Notas:
1. Imagem ilustrativa com layout sugerido para decoração das unidades. Os móveis, equipamentos, utensílios e objetos não serão entregues;
 2. Os acabamentos e revestimentos a serem utilizados na construção estão especificados no memorial descritivo do empreendimento;
 3. As cores dos materiais apresentados nesta planta são meramente ilustrativas;
 4. Essa planta poderá sofrer variações decorrentes do atendimento das posturas municipais, concessionárias e do local;
 5. A área total indicada na planta é privativa, ou seja, tomada pelas linhas externas da fachada e das divisas com as áreas comuns, conforme descrito na NBR 12.721 da ABNT;
 6. Poderá haver variações em elementos e cores da fachada em função do pavimento e coluna, verificar imagens de fachada.

APARTAMENTOS 204 A 404

Área Privativa - 30,14m²

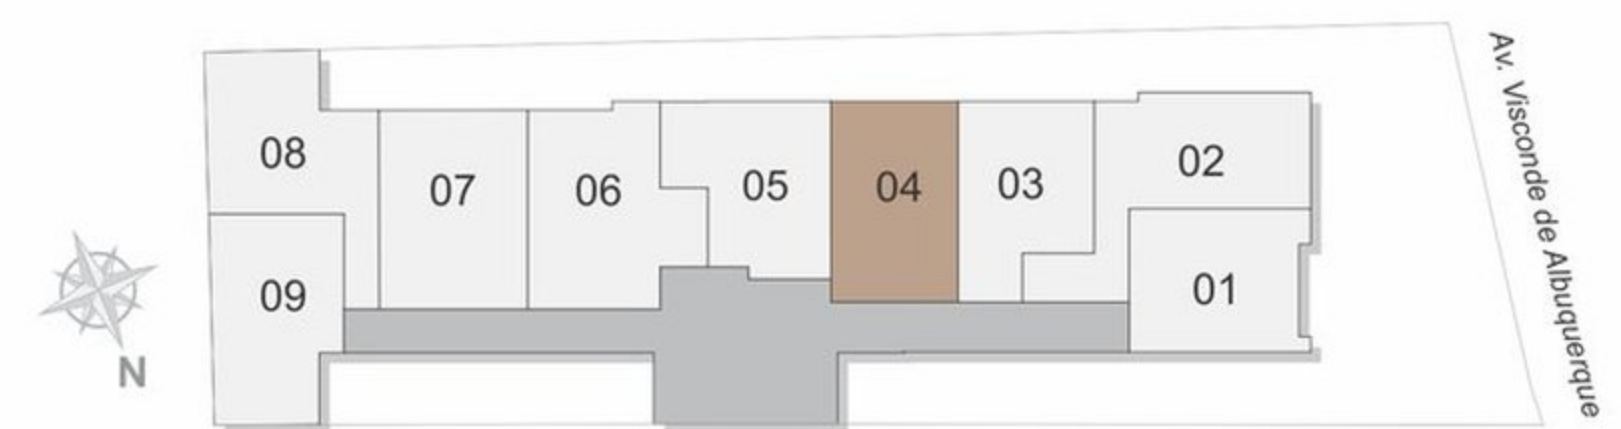




- Notas:
1. Imagem ilustrativa com layout sugerido para decoração das unidades. Os móveis, equipamentos, utensílios e objetos não serão entregues;
 2. Os acabamentos e revestimentos a serem utilizados na construção estão especificados no memorial descritivo do empreendimento;
 3. As cores dos materiais apresentados nesta planta são meramente ilustrativas;
 4. Essa planta poderá sofrer variações decorrentes do atendimento das posturas municipais, concessionárias e do local;
 5. A área total indicada na planta é privativa, ou seja, tomada pelas linhas externas da fachada e das divisas com as áreas comuns, conforme descrito na NBR 12.721 da ABNT;
 6. Poderá haver variações em elementos e cores da fachada em função do pavimento e coluna, verificar imagens de fachada.

APARTAMENTOS 205 A 405

Área Privativa - 31,93m²

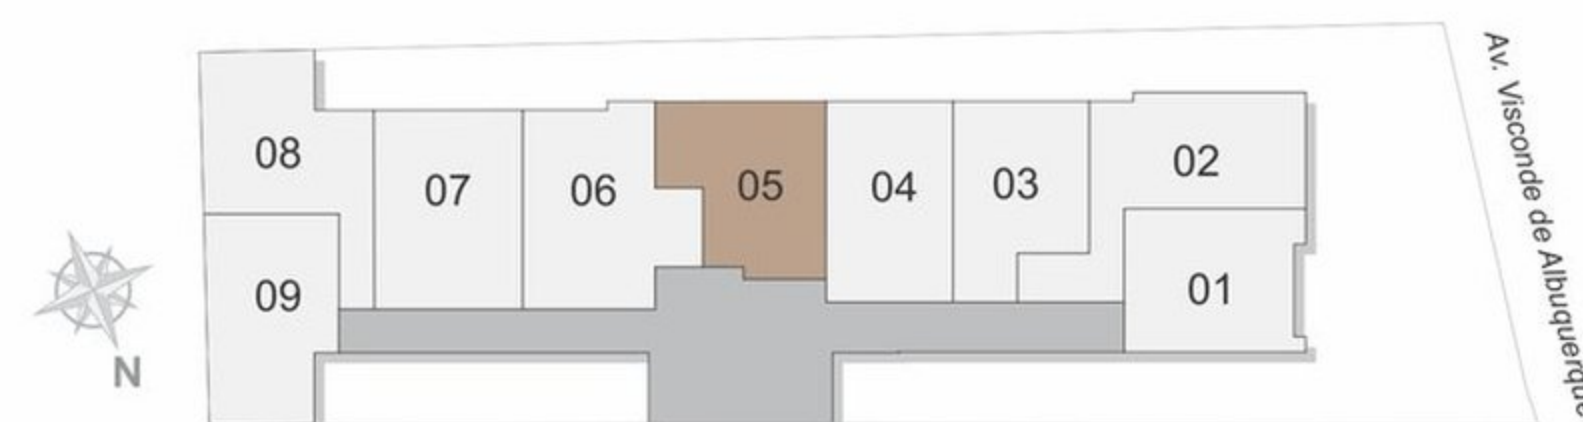




- Notas:
1. Imagem ilustrativa com layout sugerido para decoração das unidades. Os móveis, equipamentos, utensílios e objetos não serão entregues;
 2. Os acabamentos e revestimentos a serem utilizados na construção estão especificados no memorial descritivo do empreendimento;
 3. As cores dos materiais apresentados nesta planta são meramente ilustrativas;
 4. Essa planta poderá sofrer variações decorrentes do atendimento das posturas municipais, concessionárias e do local;
 5. A área total indicada na planta é privativa, ou seja, tomada pelas linhas externas da fachada e das divisas com as áreas comuns, conforme descrito na NBR 12.721 da ABNT;
 6. Poderá haver variações em elementos e cores da fachada em função do pavimento e coluna, verificar imagens de fachada.

APARTAMENTOS 206 A 406

Área Privativa - 36,19m²

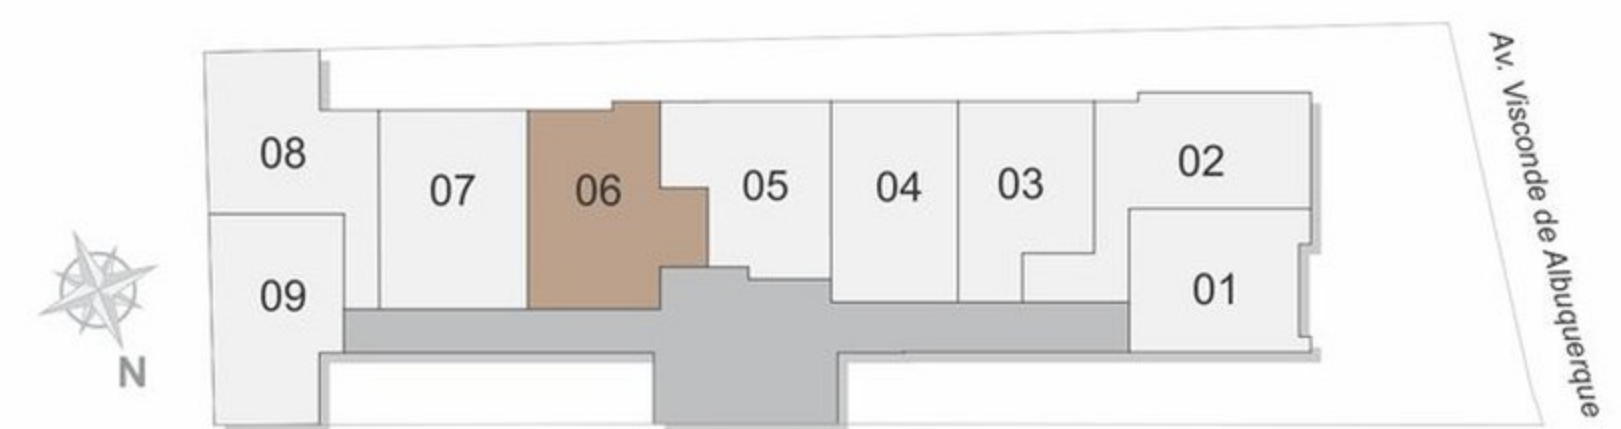



Escala Gráfica

- Notas:
1. Imagem ilustrativa com layout sugerido para decoração das unidades. Os móveis, equipamentos, utensílios e objetos não serão entregues;
 2. Os acabamentos e revestimentos a serem utilizados na construção estão especificados no memorial descritivo do empreendimento;
 3. As cores dos materiais apresentados nesta planta são meramente ilustrativas;
 4. Essa planta poderá sofrer variações decorrentes do atendimento das posturas municipais, concessionárias e do local;
 5. A área total indicada na planta é privativa, ou seja, tomada pelas linhas externas da fachada e das divisas com as áreas comuns, conforme descrito na NBR 12.721 da ABNT;
 6. Poderá haver variações em elementos e cores da fachada em função do pavimento e coluna, verificar imagens de fachada.

APARTAMENTOS 207 A 407

Área Privativa - 35,85m²







0.0 0.50 1.00 2.00
Escala Gráfica

- Notas:
1. Imagem ilustrativa com layout sugerido para decoração das unidades. Os móveis, equipamentos, utensílios e objetos não serão entregues;
 2. Os acabamentos e revestimentos a serem utilizados na construção estão especificados no memorial descritivo do empreendimento;
 3. As cores dos materiais apresentados nesta planta são meramente ilustrativas;
 4. Essa planta poderá sofrer variações decorrentes do atendimento das posturas municipais, concessionárias e do local;
 5. A área total indicada na planta é privativa, ou seja, tomada pelas linhas externas da fachada e das divisas com as áreas comuns, conforme descrito na NBR 12.721 da ABNT;
 6. Poderá haver variações em elementos e cores da fachada em função do pavimento e coluna, verificar imagens de fachada.

APARTAMENTOS 208 A 408

Área Privativa - 34,10m²

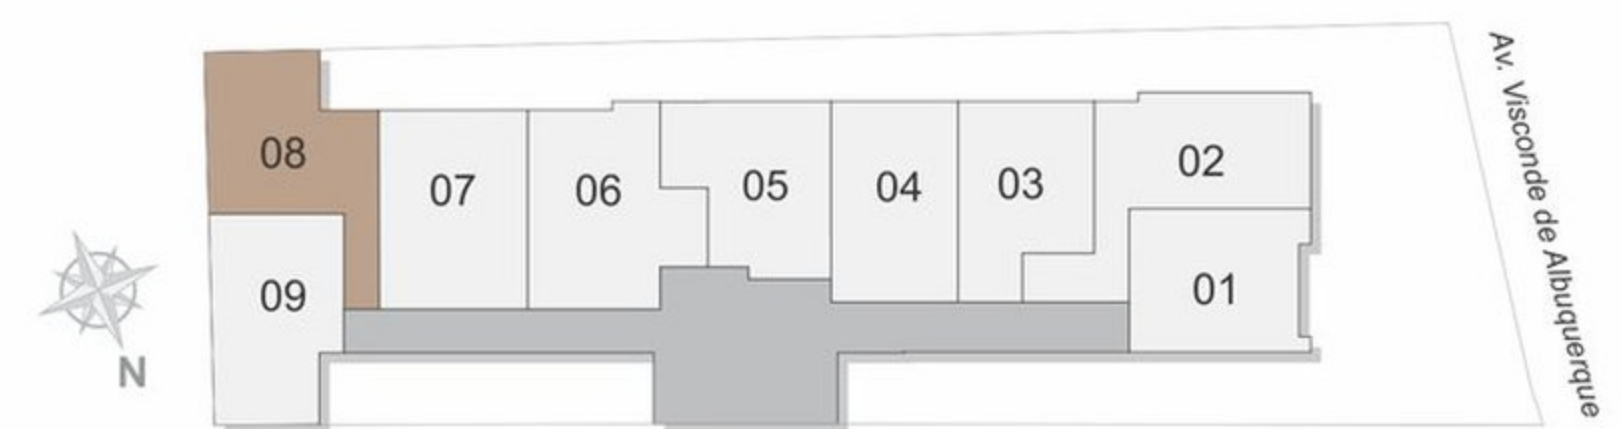


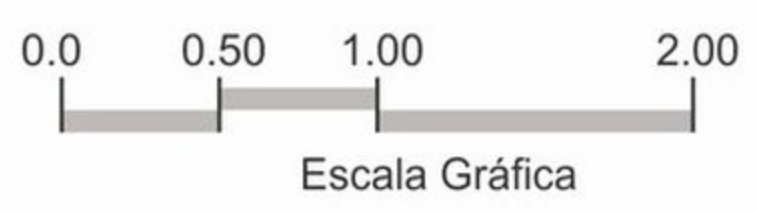

- Notas:
1. Imagem ilustrativa com layout sugerido para decoração das unidades. Os móveis, equipamentos, utensílios e objetos não serão entregues;
 2. Os acabamentos e revestimentos a serem utilizados na construção estão especificados no memorial descritivo do empreendimento;
 3. As cores dos materiais apresentados nesta planta são meramente ilustrativas;
 4. Essa planta poderá sofrer variações decorrentes do atendimento das posturas municipais, concessionárias e do local;
 5. A área total indicada na planta é privativa, ou seja, tomada pelas linhas externas da fachada e das divisas com as áreas comuns, conforme descrito na NBR 12.721 da ABNT;
 6. Poderá haver variações em elementos e cores da fachada em função do pavimento e coluna, verificar imagens de fachada.

APARTAMENTOS 209 A 409



Área Privativa - 31,15m²

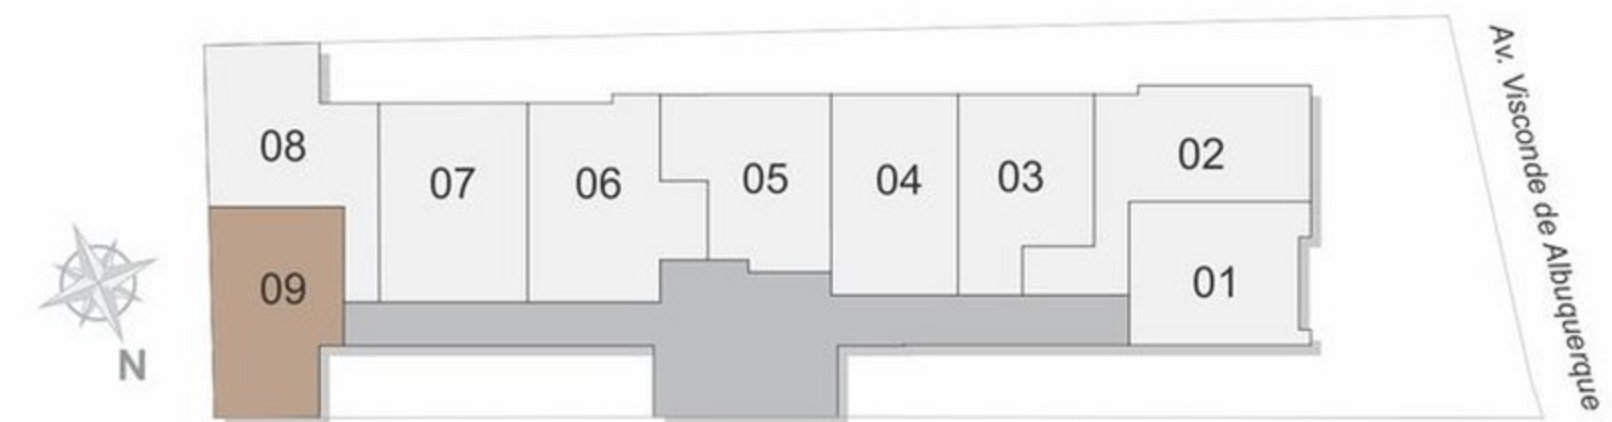



APARTAMENTO 402

Área Privativa - 42,22m²

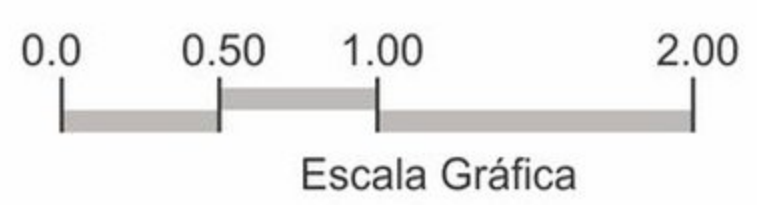
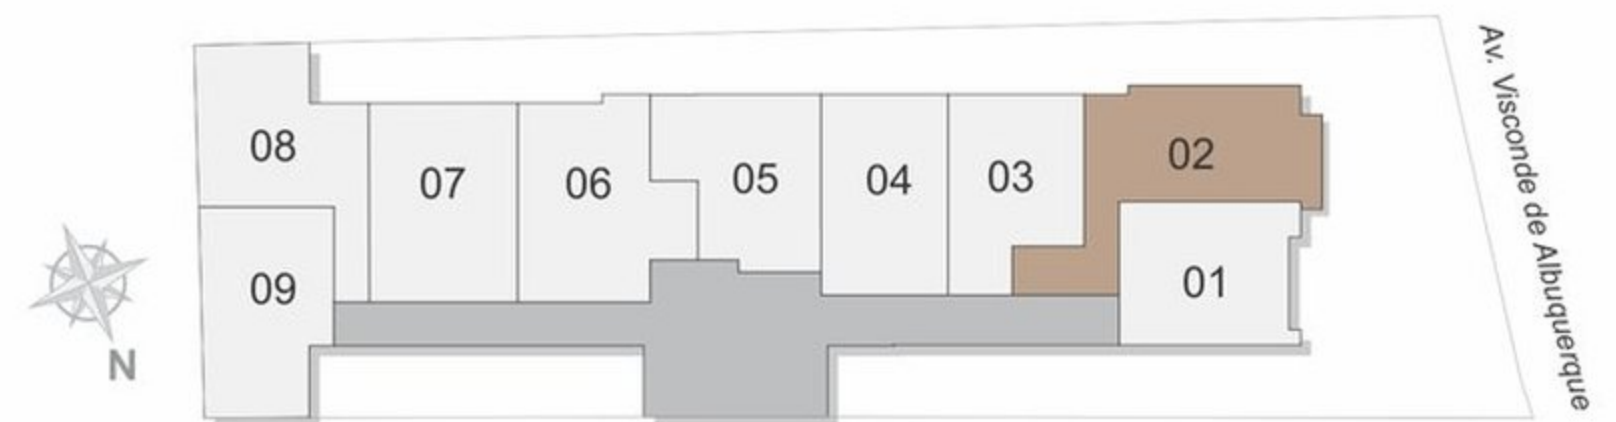


- Notas:
1. Imagem ilustrativa com layout sugerido para decoração das unidades. Os móveis, equipamentos, utensílios e objetos não serão entregues;
 2. Os acabamentos e revestimentos a serem utilizados na construção estão especificados no memorial descritivo do empreendimento;
 3. As cores dos materiais apresentados nesta planta são meramente ilustrativas;
 4. Essa planta poderá sofrer variações decorrentes do atendimento das posturas municipais, concessionárias e do local;
 5. A área total indicada na planta é privativa, ou seja, tomada pelas linhas externas da fachada e das divisas com as áreas comuns, conforme descrito na NBR 12.721 da ABNT;
 6. Poderá haver variações em elementos e cores da fachada em função do pavimento e coluna, verificar imagens de fachada.




COBERTURA 01

Área Privativa - 67,44m²

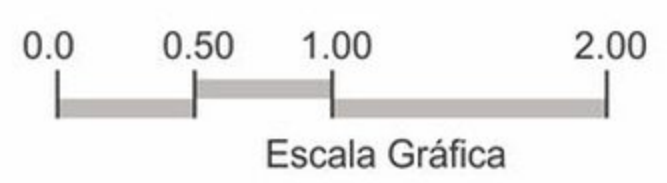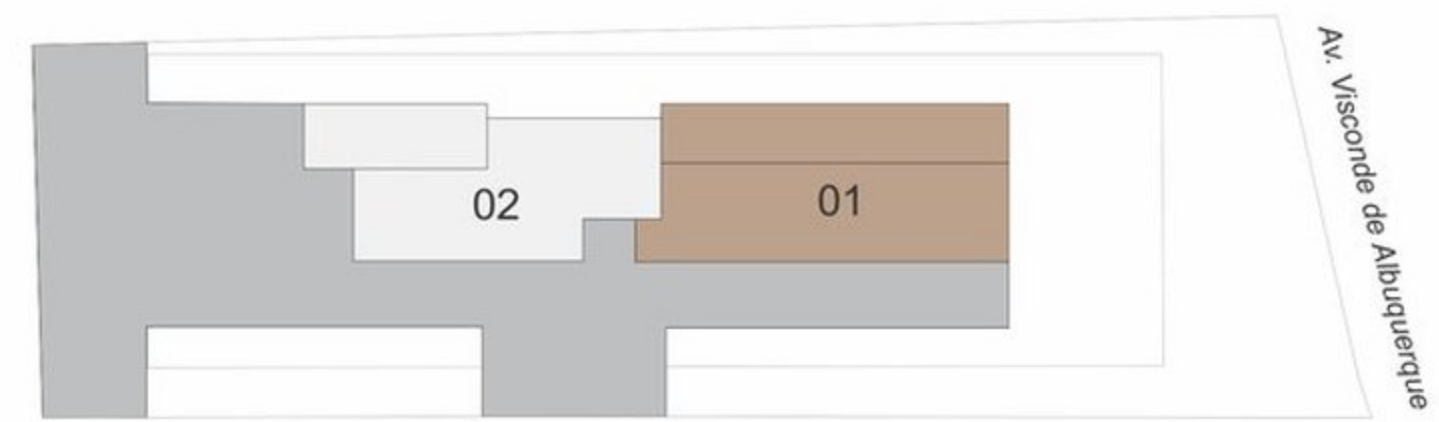


- Notas:
1. Imagem ilustrativa com layout sugerido para decoração das unidades. Os móveis, equipamentos, utensílios e objetos não serão entregues;
 2. Os acabamentos e revestimentos a serem utilizados na construção estão especificados no memorial descritivo do empreendimento;
 3. As cores dos materiais apresentados nesta planta são meramente ilustrativas;
 4. Essa planta poderá sofrer variações decorrentes do atendimento das posturas municipais, concessionárias e do local;
 5. A área total indicada na planta é privativa, ou seja, tomada pelas linhas externas da fachada e das divisas com as áreas comuns, conforme descrito na NBR 12.721 da ABNT;
 6. Poderá haver variações em elementos e cores da fachada em função do pavimento e coluna, verificar imagens de fachada.

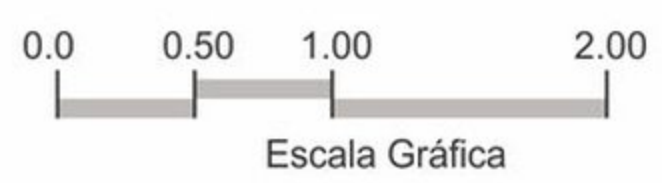

- Notas:
1. Imagem ilustrativa com layout sugerido para decoração das unidades. Os móveis, equipamentos, utensílios e objetos não serão entregues;
 2. Os acabamentos e revestimentos a serem utilizados na construção estão especificados no memorial descritivo do empreendimento;
 3. As cores dos materiais apresentados nesta planta são meramente ilustrativas;
 4. Essa planta poderá sofrer variações decorrentes do atendimento das posturas municipais, concessionárias e do local;
 5. A área total indicada na planta é privativa, ou seja, tomada pelas linhas externas da fachada e das divisas com as áreas comuns, conforme descrito na NBR 12.721 da ABNT;
 6. Poderá haver variações em elementos e cores da fachada em função do pavimento e coluna, verificar imagens de fachada.

COBERTURA 02

Área Privativa - 55,26m²

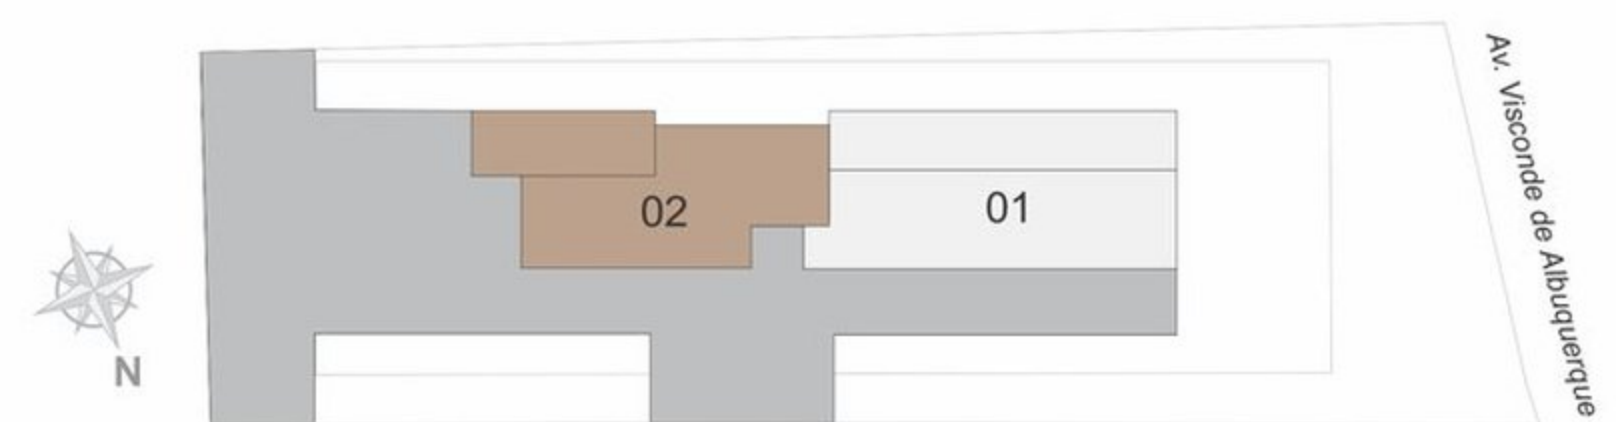



0.0 1.00 2.00 4.00
Escala Gráfica



GARDEN 107

GARDEN 106

GARDEN 105

GARDEN 104

GARDEN 103

GARDEN 102

GARDEN 101



GARDEN 108

0.0 1.00 2.00 4.00
Escala Gráfica

Avenida Visconde de Albuquerque



0.0 1.00 2.00 4.00
Escala Gráfica