



DISTÂNCIA DA ESQUINA
Esc.: 1/1500

Lotes 03 e 04 - DESMEMBRAMENTO


Situação	Nome	Área (m ²)
Área Unificada		
	Lote 03 + 04	2.129,15
Área Desmembrada		
	Lote 03-A	374,15
	Lote 03-B	405,00
	Lote 04-A	450,00
	Lote 04-B	450,00
	Lote 04-C	450,00

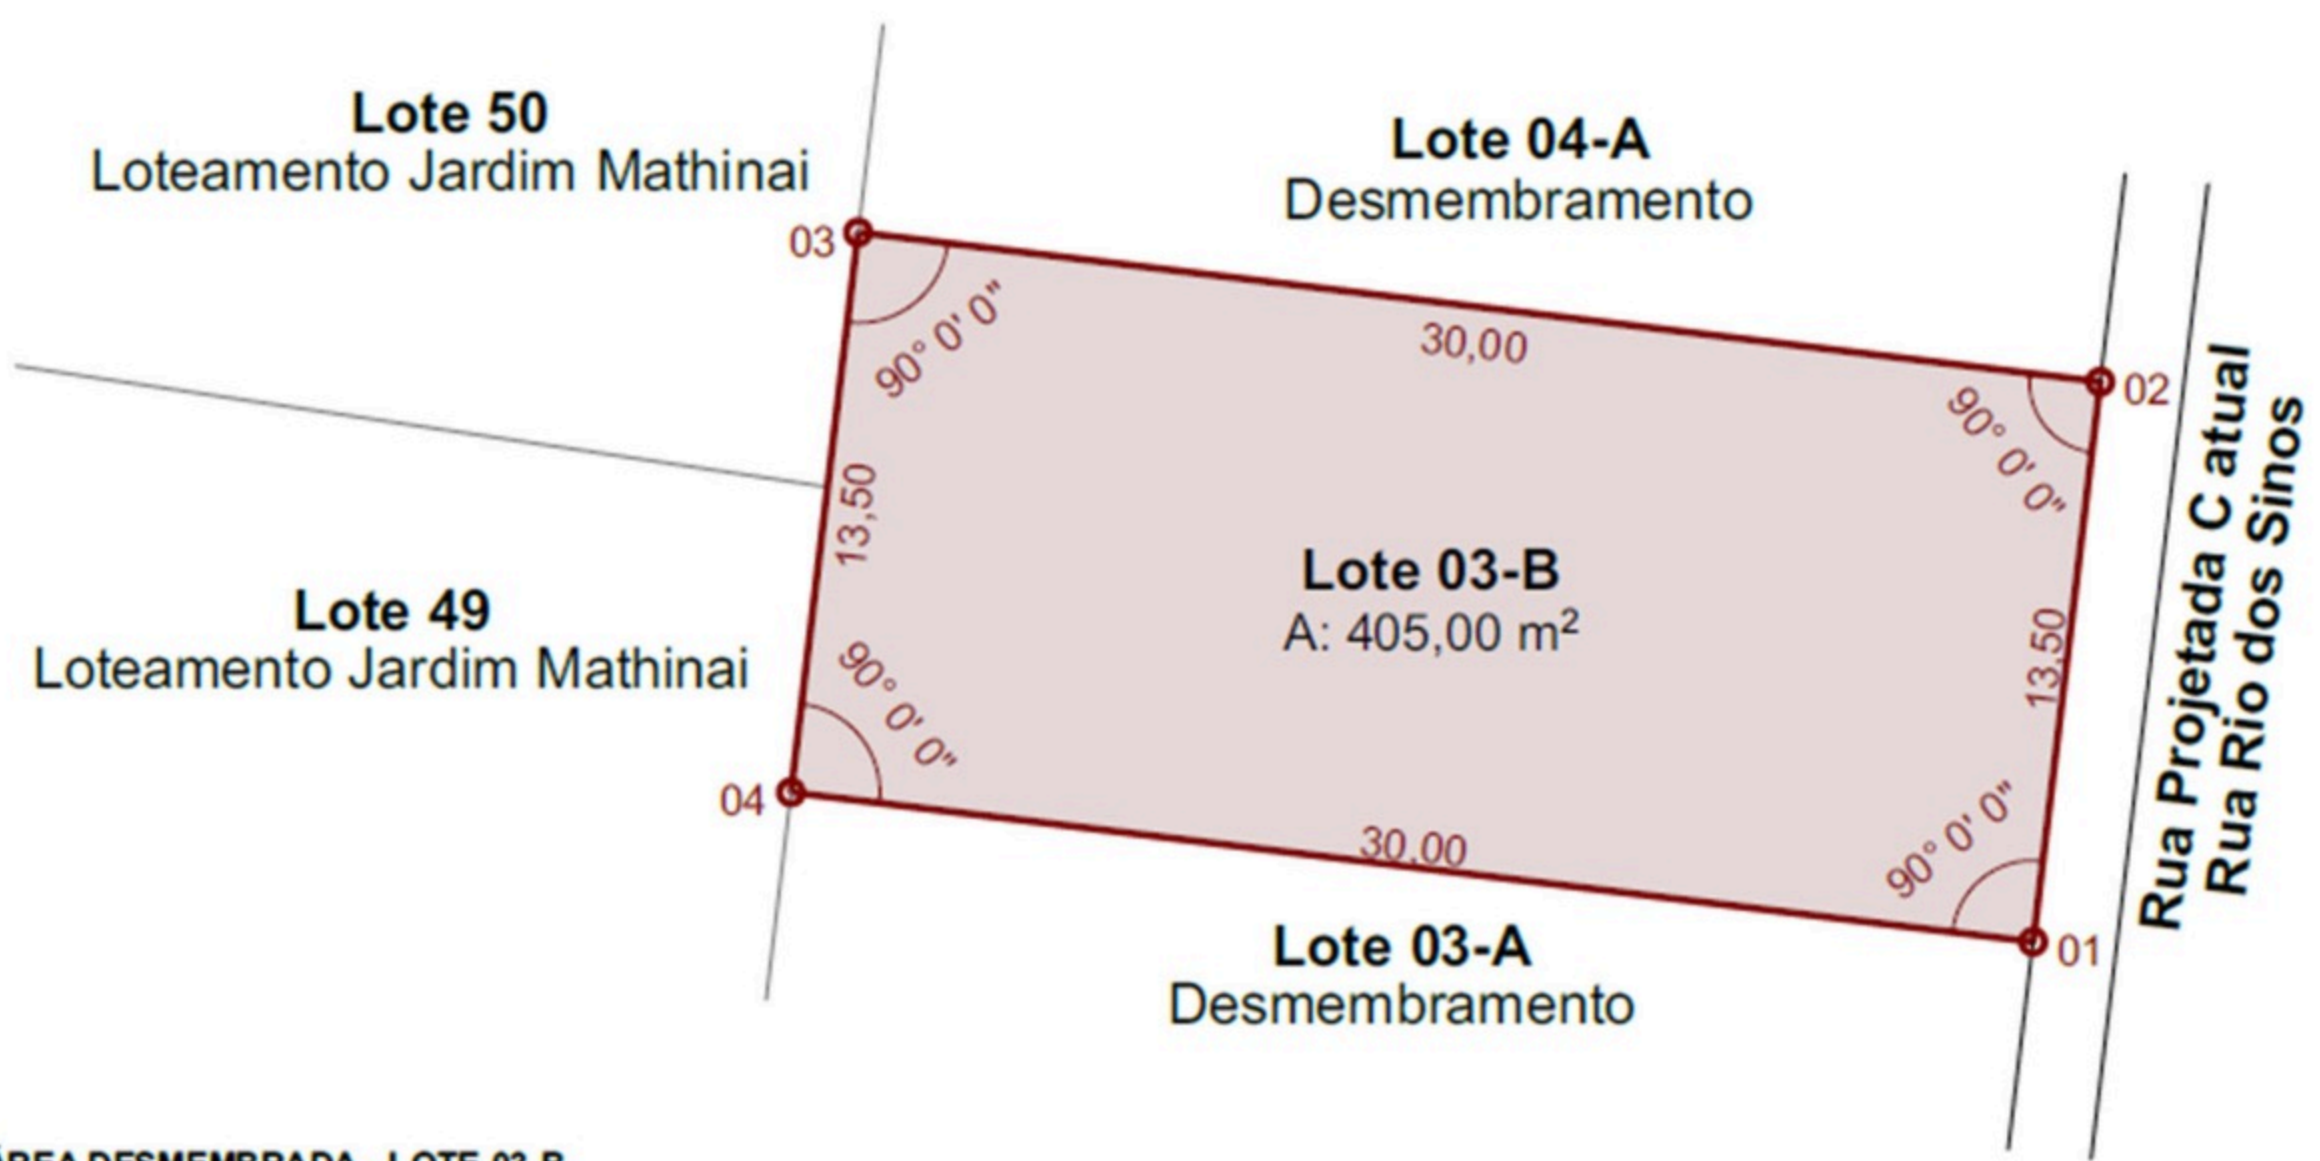


ÁREA DESMEMBRADA - LOTE 03-B
Esc.: 1/200

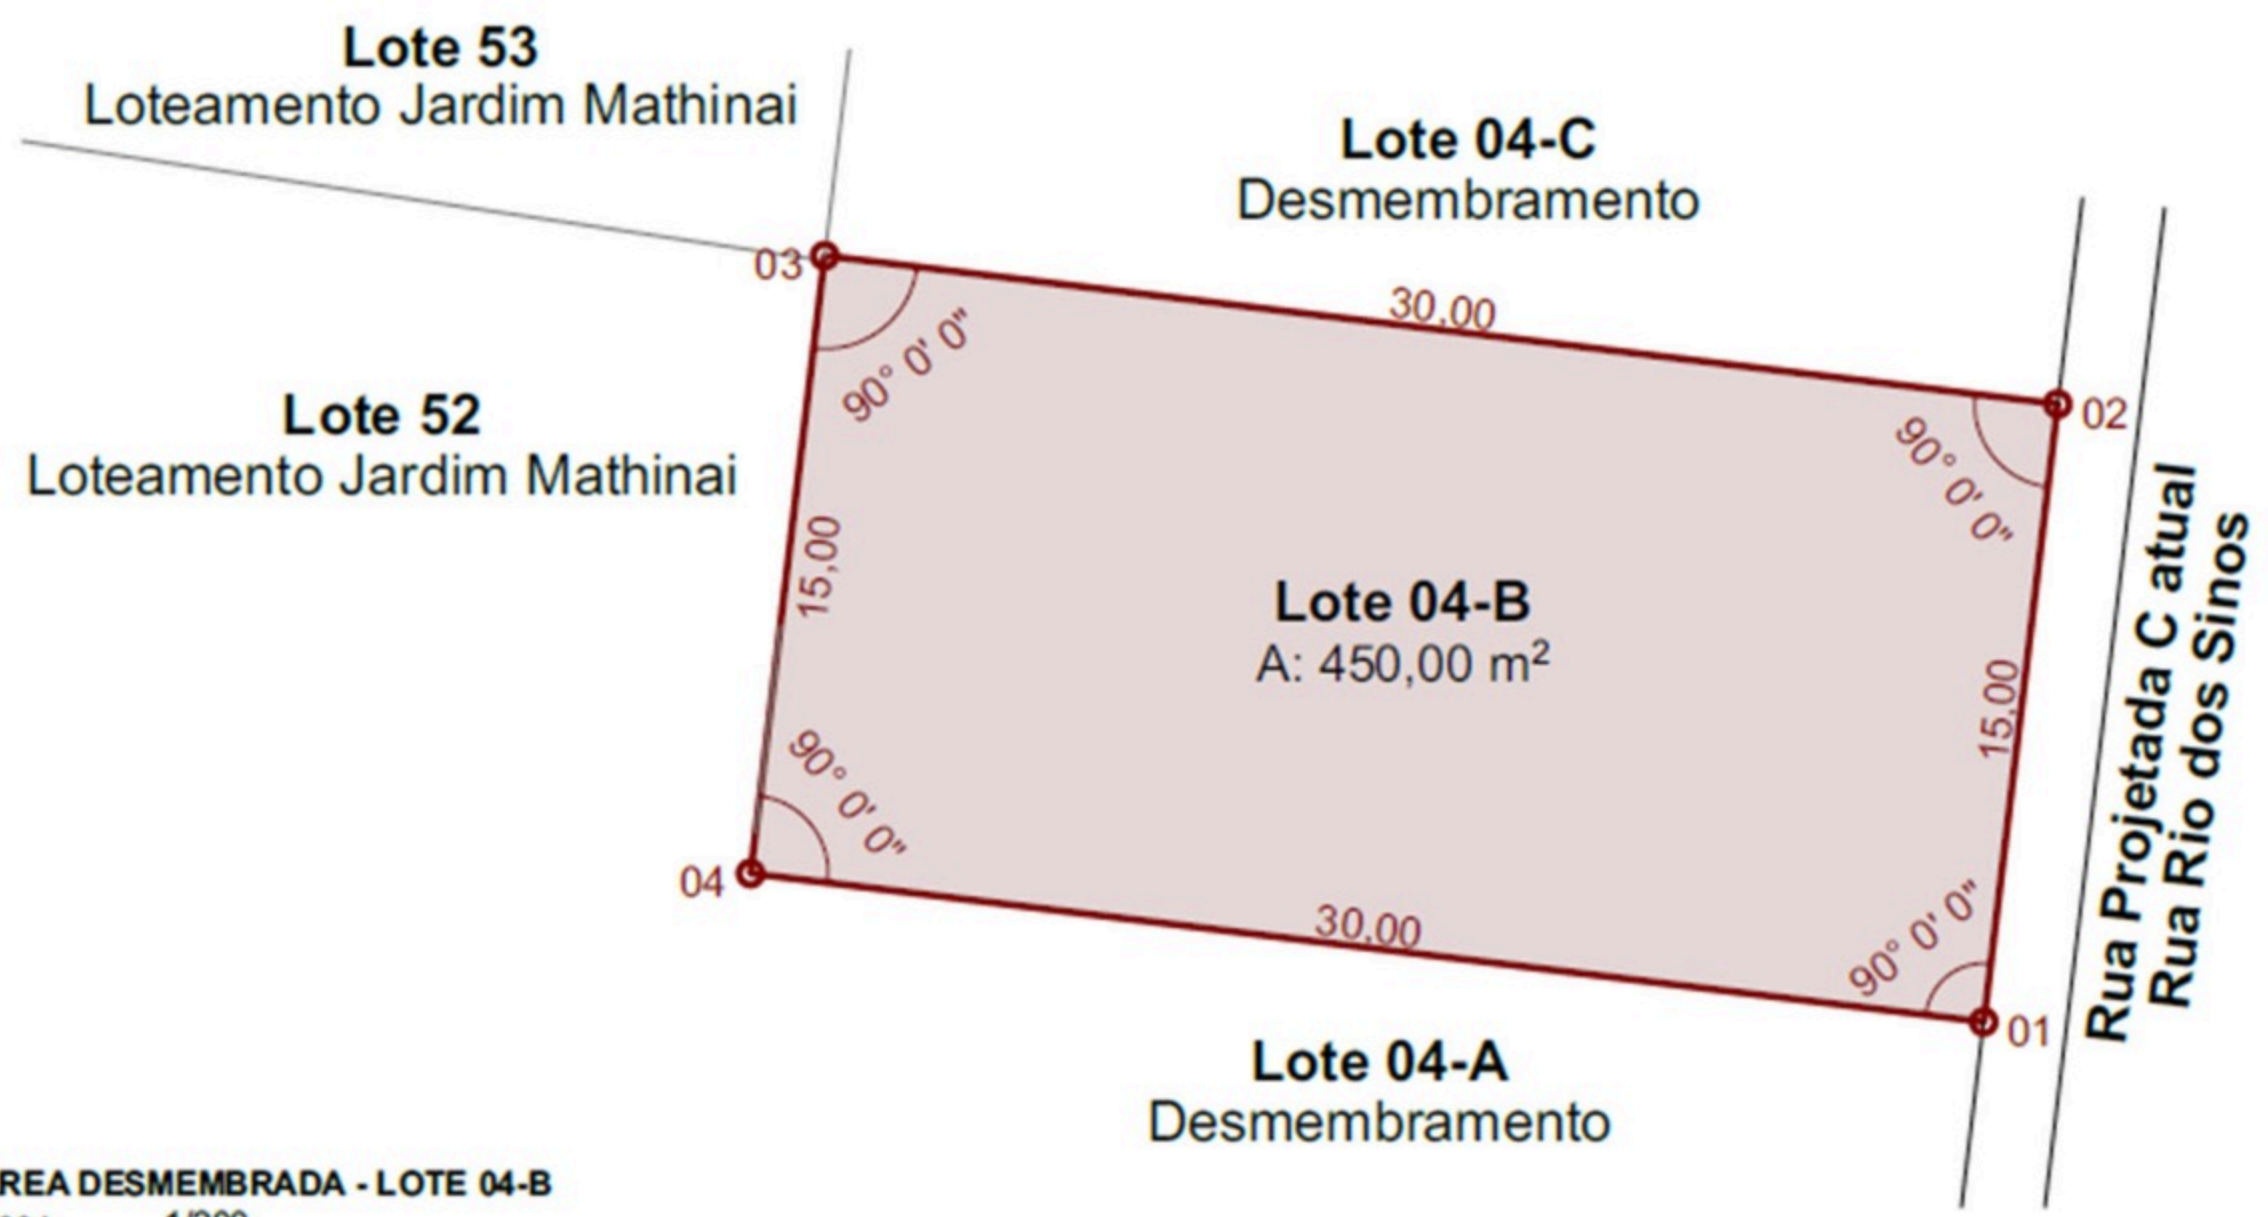

ÁREA DESMEMBRADA - LOTE 04-B
Esc.: 1/200

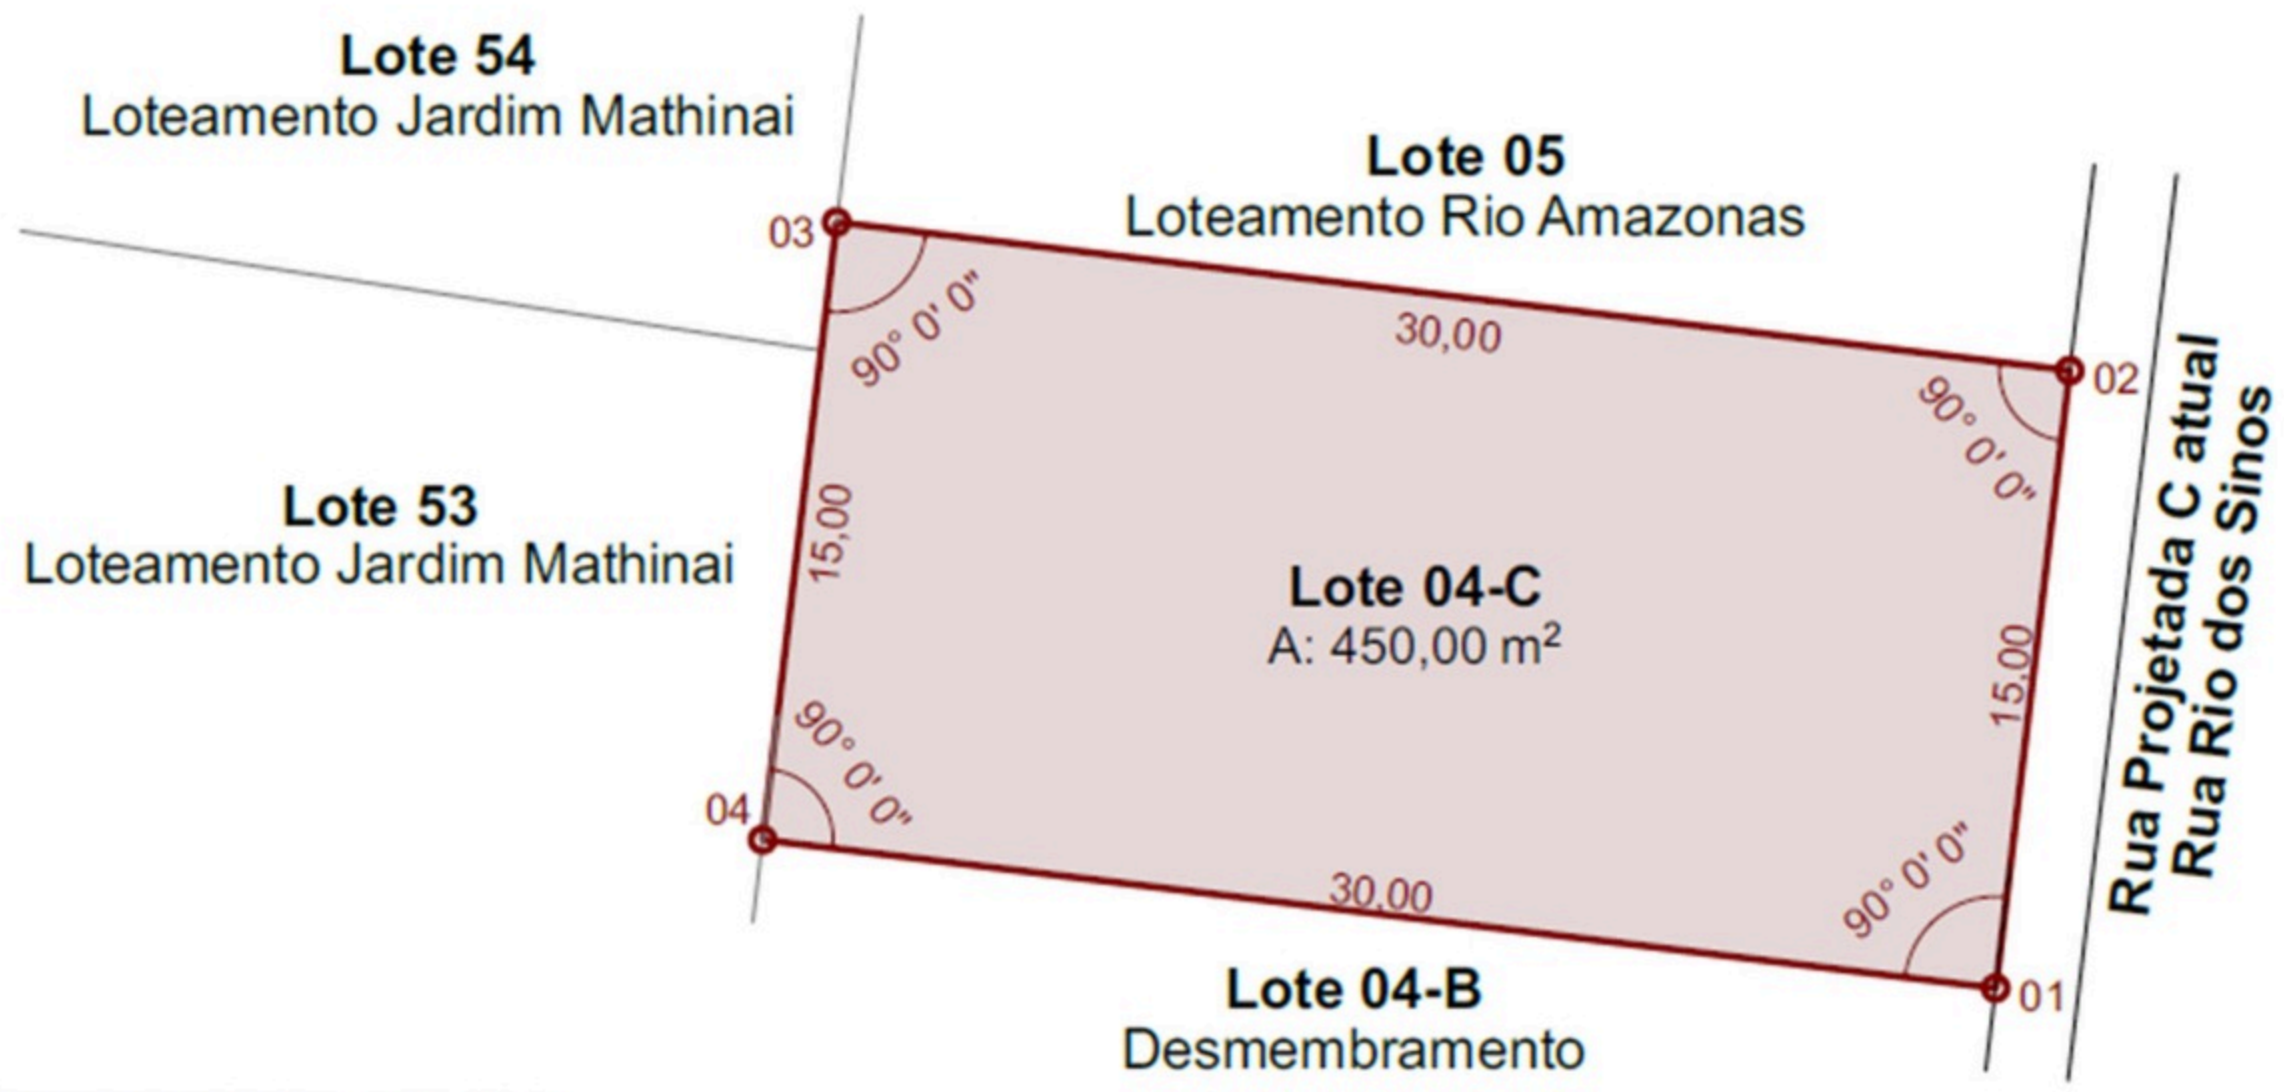

ÁREA DESMEMBRADA - LOTE 04-C
Esc.: 1/200

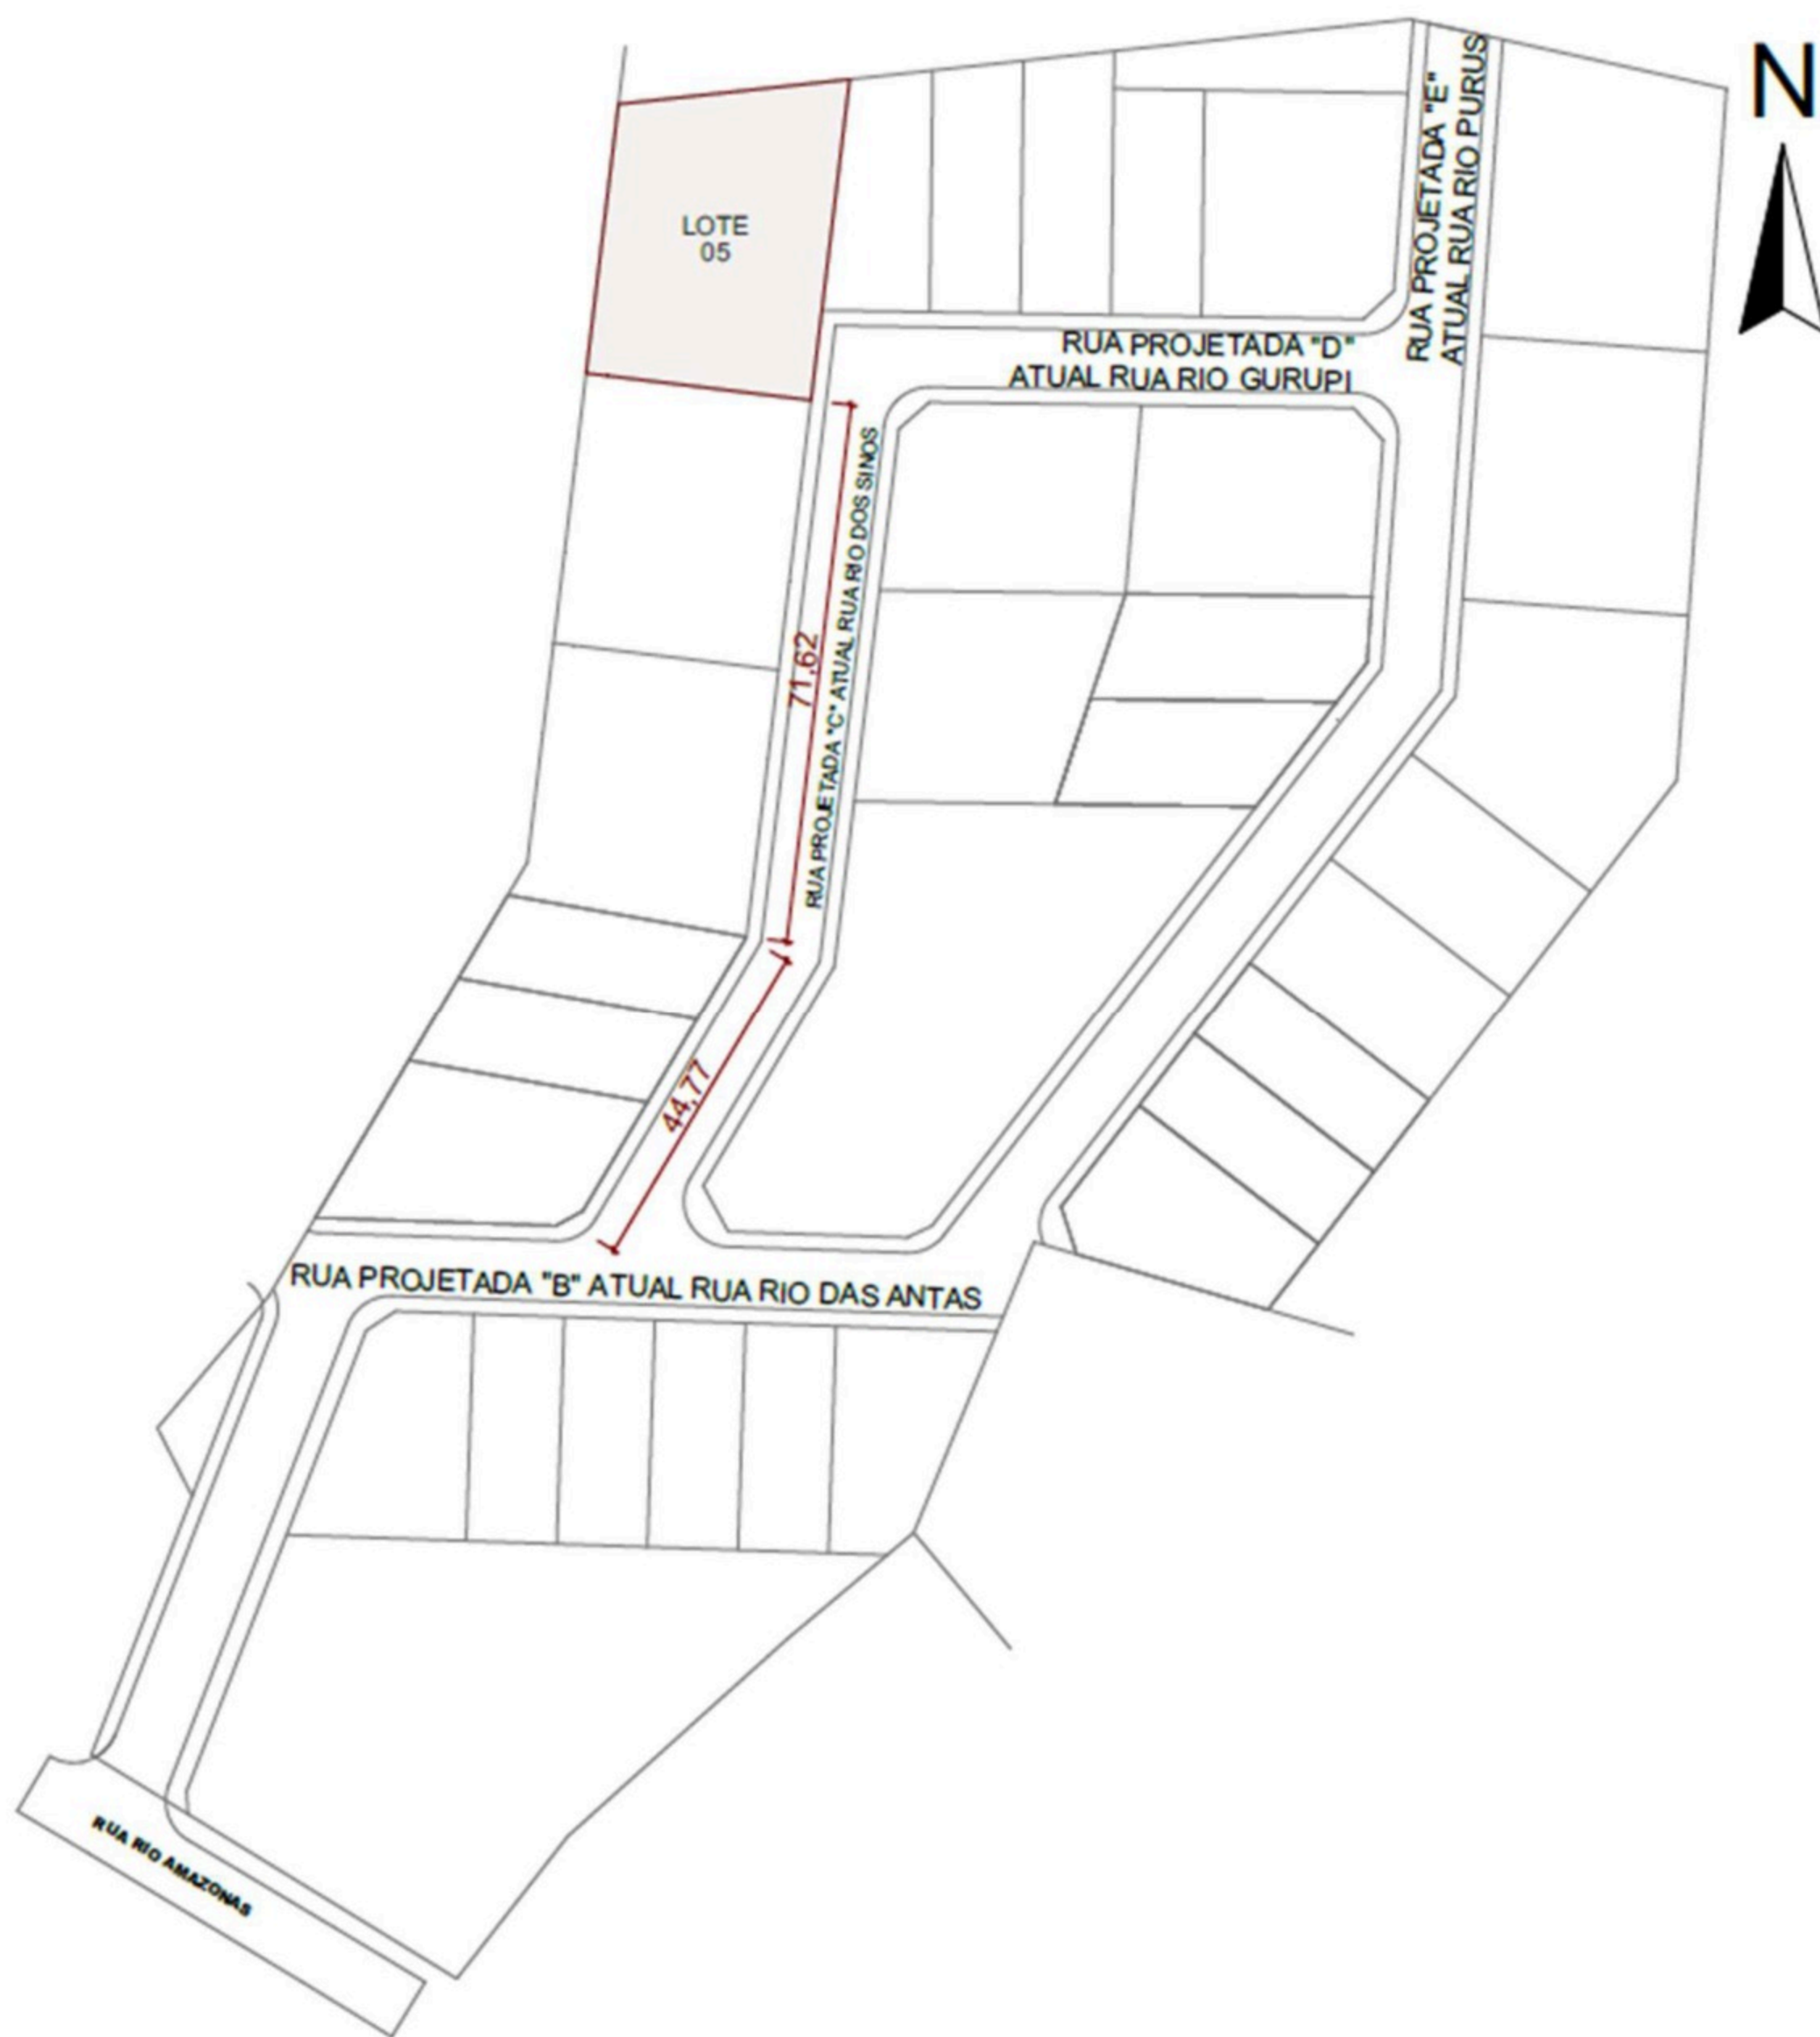

Quadro de Áreas - Lote 05		
Situação	Nome	Área (m ²)
Área	Lote 05	1.180,88



DISTÂNCIA DAS ESQUINAS
Esc.: 1/1500

Quadro de Áreas - Lote 16		
Situação	Nome	Área (m²)
Situação Atual		
	Lote 16	886,83
Área Desmembrada		
	Lote 16-A	472,34
	Lote 16-B	414,49

**Os lotes estão localizados no lado ímpar da via.*