




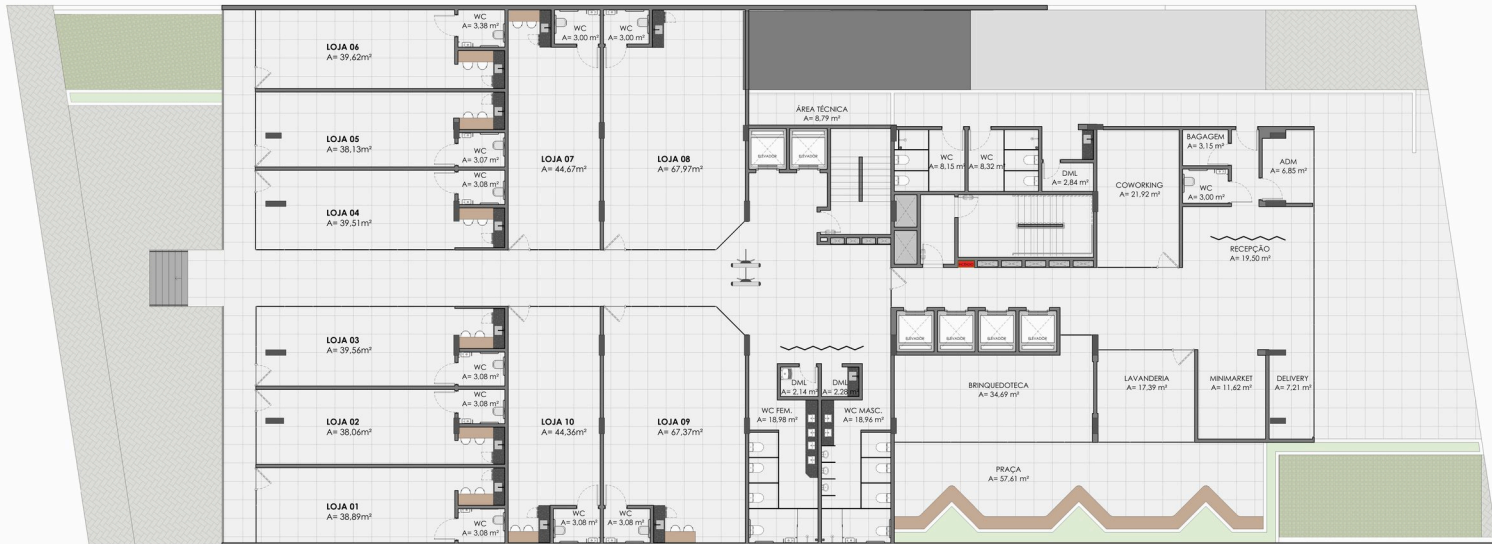

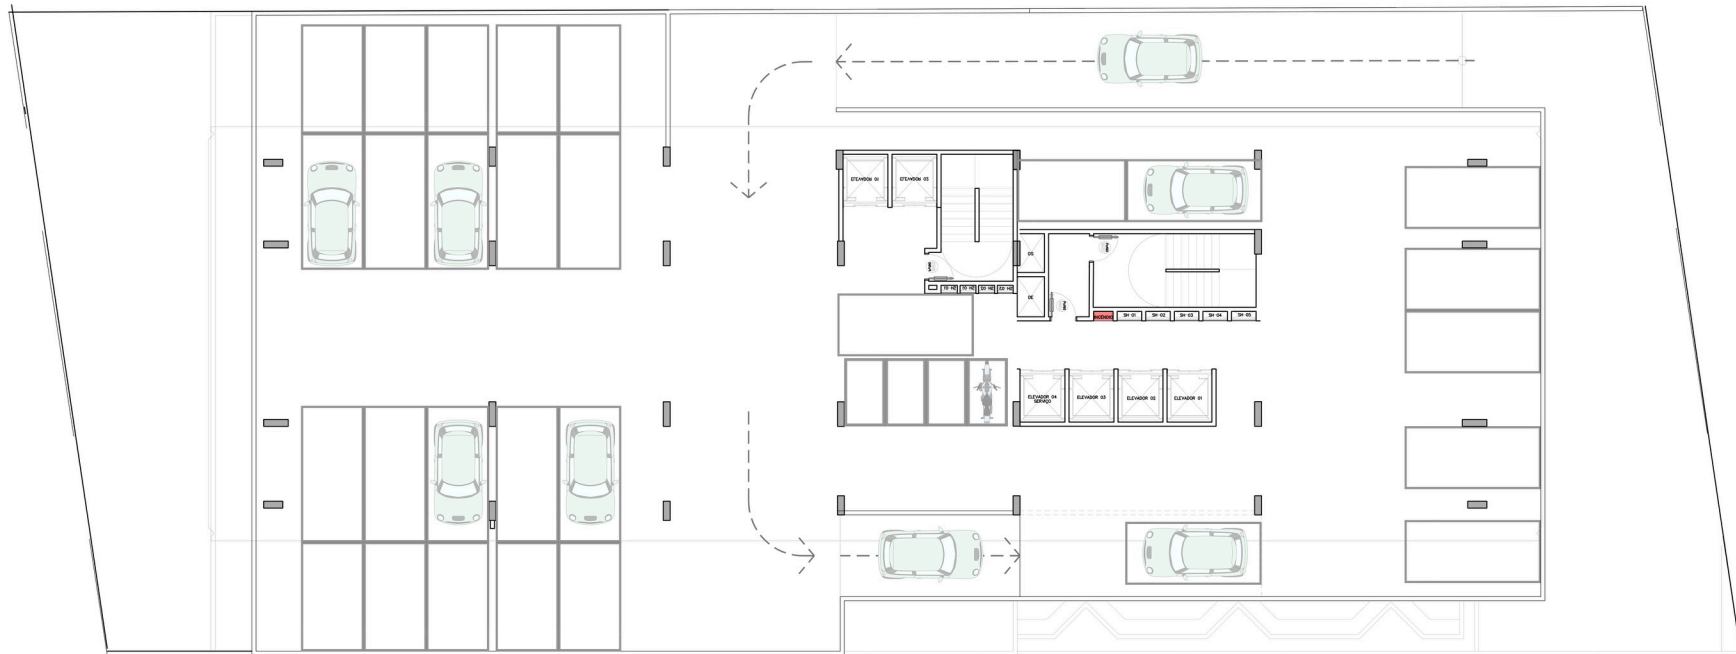

PLANTA BAIXA PAVIMENTO GARAGEM G1

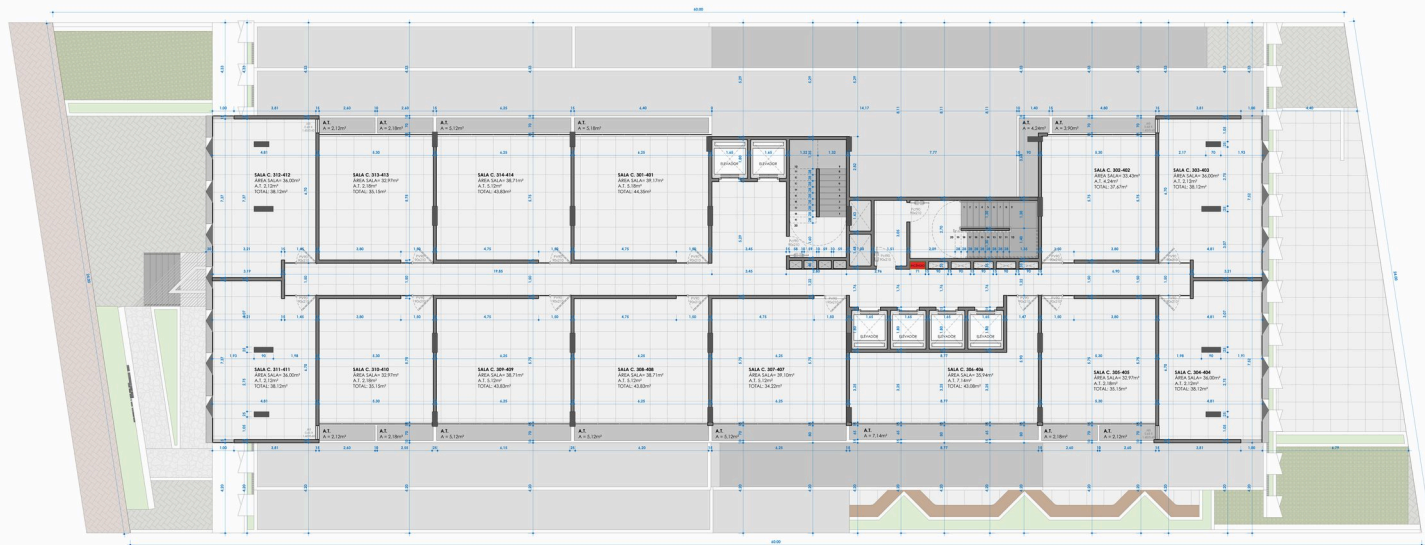

3º e 4º PAV - SALAS COMERCIAIS

AV. JOÃO CÂNCIO DA SILVA

AV. MONTEIRO DA FRANCA




⊗ PLANTA BAIXA 5º PAVIMENTO (RESTAURANTE)
ESC. 1:175



6º AO 11º PAVIMENTO

AV. JOÃO CÂNCIO DA SILVA

AV. MONTEIRO DA FRANCA

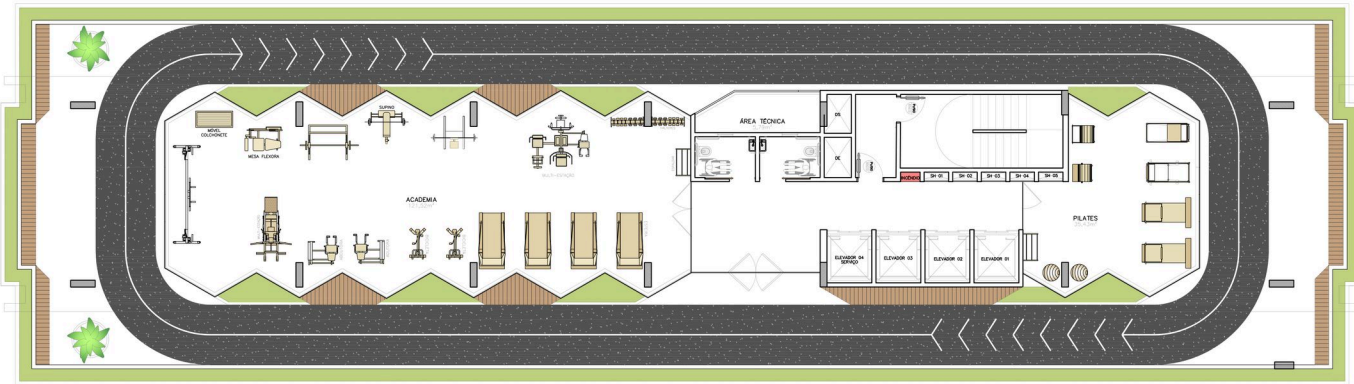

DATA: 04/05/2026
RESPONSÁVEL: ARO. ALISSON FREIRE
DESENHO: AFS
AUTOR: APL_ADR_NEXUS_03_BRUNHA.GWC
ESCALA: INDICADA
CÓD. DO PROJETO: 0000
PROPOSTA: ARQUITETURA PLANTA BAIXA 12º PAV. LAZER
FASE: ANTEPROJETO
PROJETO: NEXUS
CLIENTE: ADR

08 / 12


ALISSON FREIRE
PROJETO



PLANTA BAIXA 12º PAVIMENTO (LAZER)
ESC. 1:75




13° AO 20° PAVIMENTO

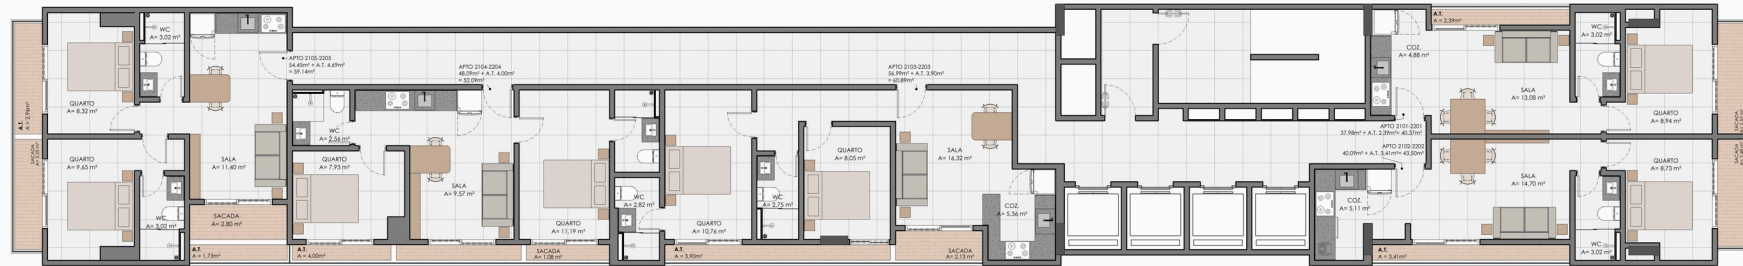

21° E 22° PAVIMENTO

AV. JOAO CANCIO DA SILVA

AV. MONTEIRO DA FRANCA

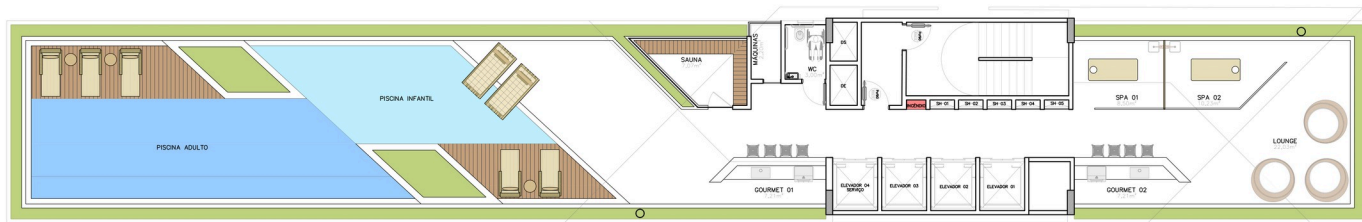

PLANTA BAIXA 23º PAVIMENTO_COBERTURA
ESC. 1:75