


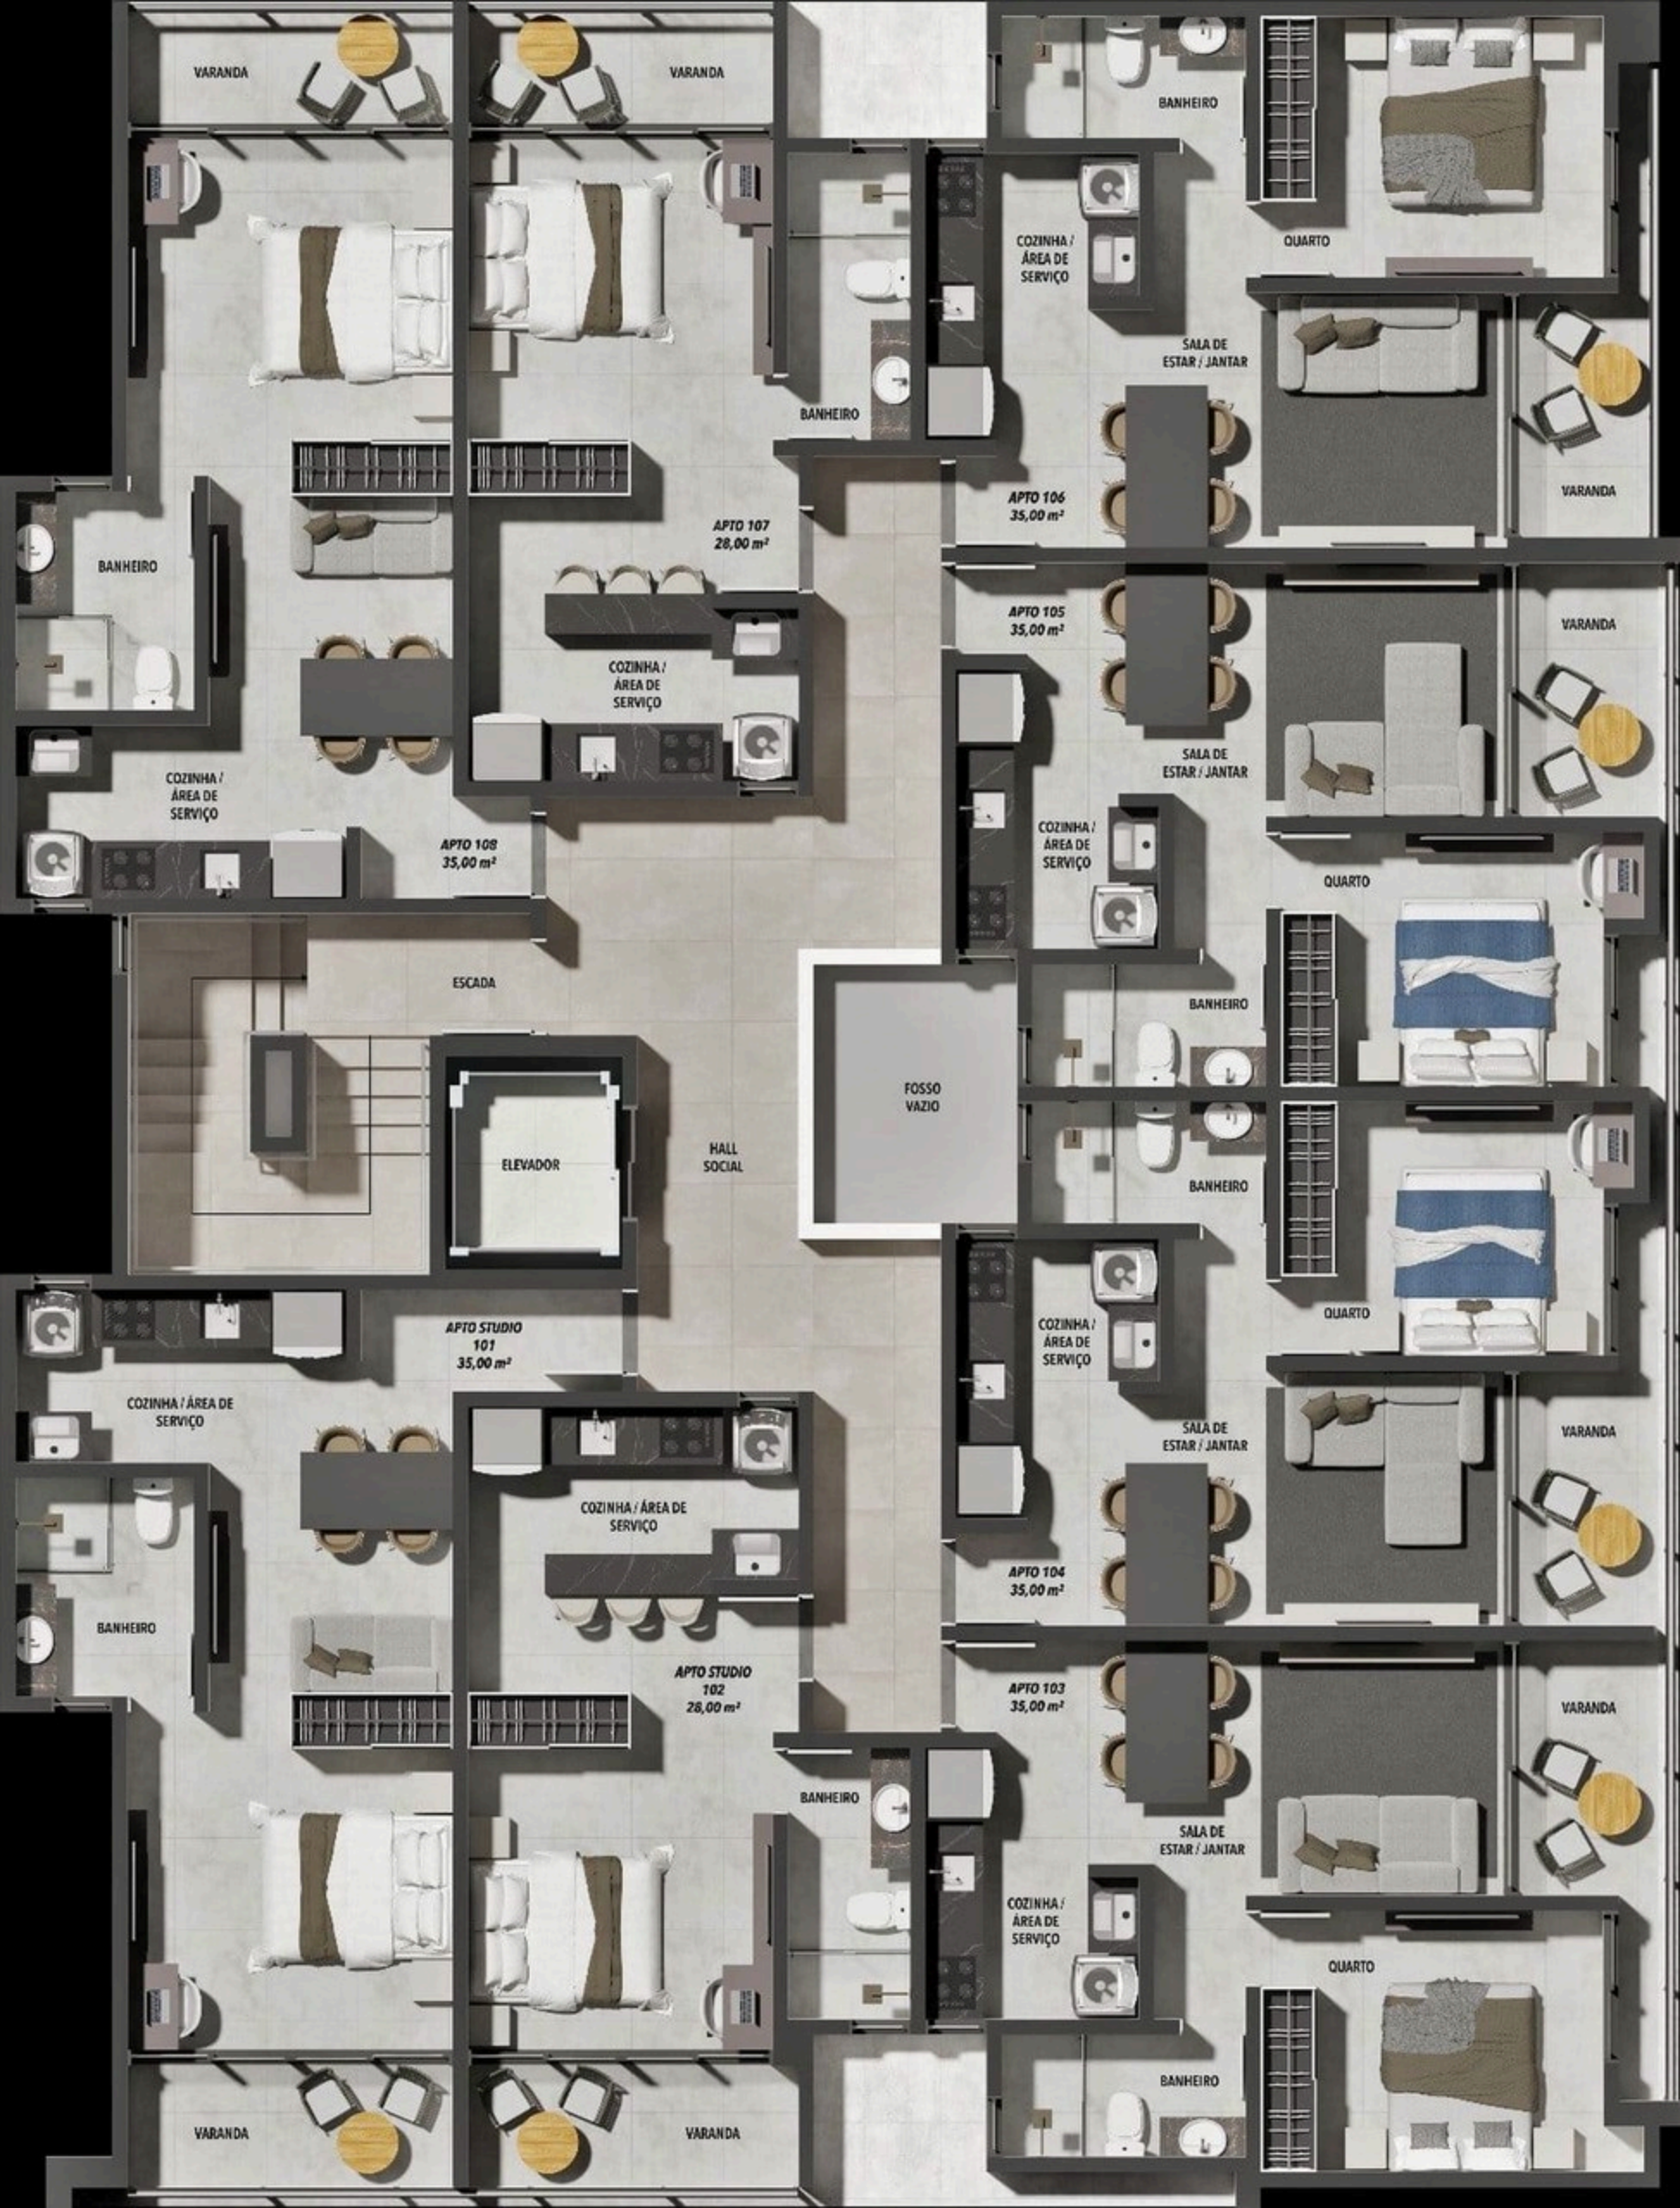

VARANDA

VARANDA

BANHEIRO

QUARTO

SALA DE ESTAR / JANTAR

VARANDA

APTO 106
35,00 m²

APTO 105
35,00 m²

VARANDA

SALA DE ESTAR / JANTAR

COZINHA /
ÁREA DE
SERVIÇO

QUARTO

APTO 108
35,00 m²

COZINHA /
ÁREA DE
SERVIÇO

APTO 107
28,00 m²

BANHEIRO

COZINHA /
ÁREA DE
SERVIÇO

ESCADA

ELEVADOR

HALL
SOCIAL

FOSSO
VAZIO

BANHEIRO

BANHEIRO

QUARTO

APTO STUDIO
101
35,00 m²

COZINHA / ÁREA DE
SERVIÇO

BANHEIRO

COZINHA / ÁREA DE
SERVIÇO

APTO STUDIO
102
28,00 m²

COZINHA /
ÁREA DE
SERVIÇO

SALA DE ESTAR / JANTAR

APTO 104
35,00 m²

VARANDA

APTO 103
35,00 m²

VARANDA

SALA DE ESTAR / JANTAR


COZINHA /
ÁREA DE
SERVIÇO


QUARTO

VARANDA

VARANDA

BANHEIRO

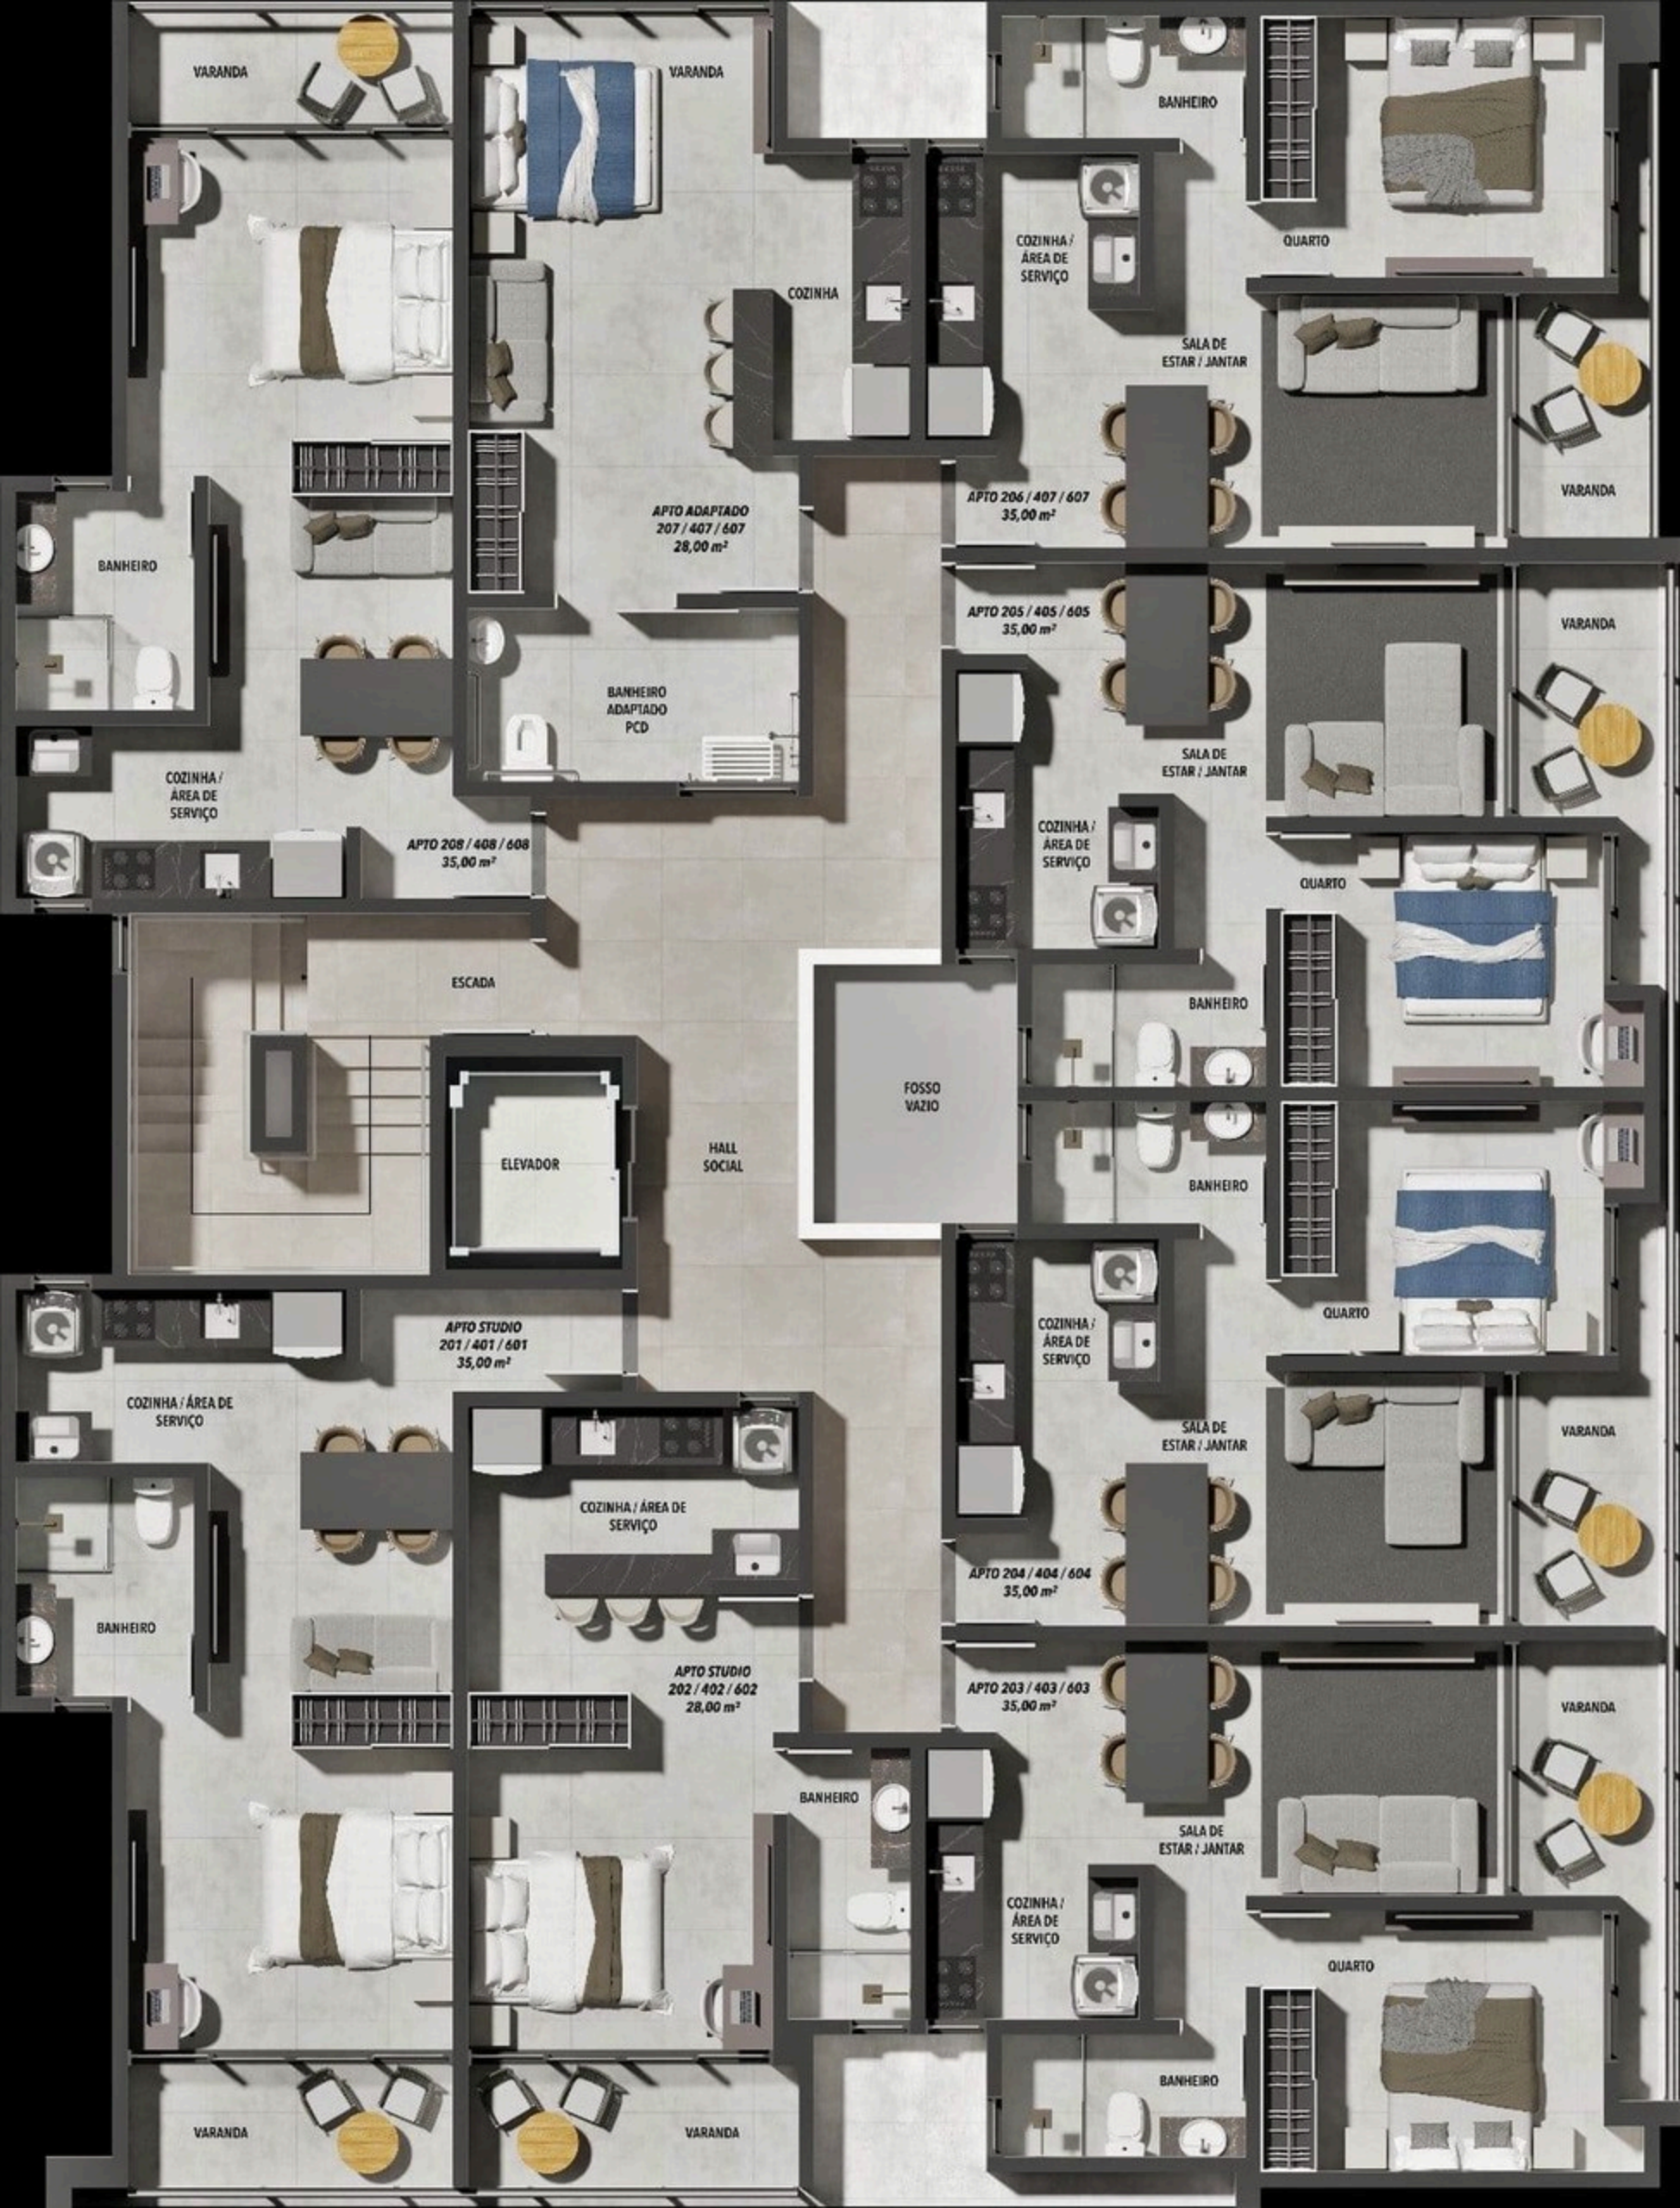

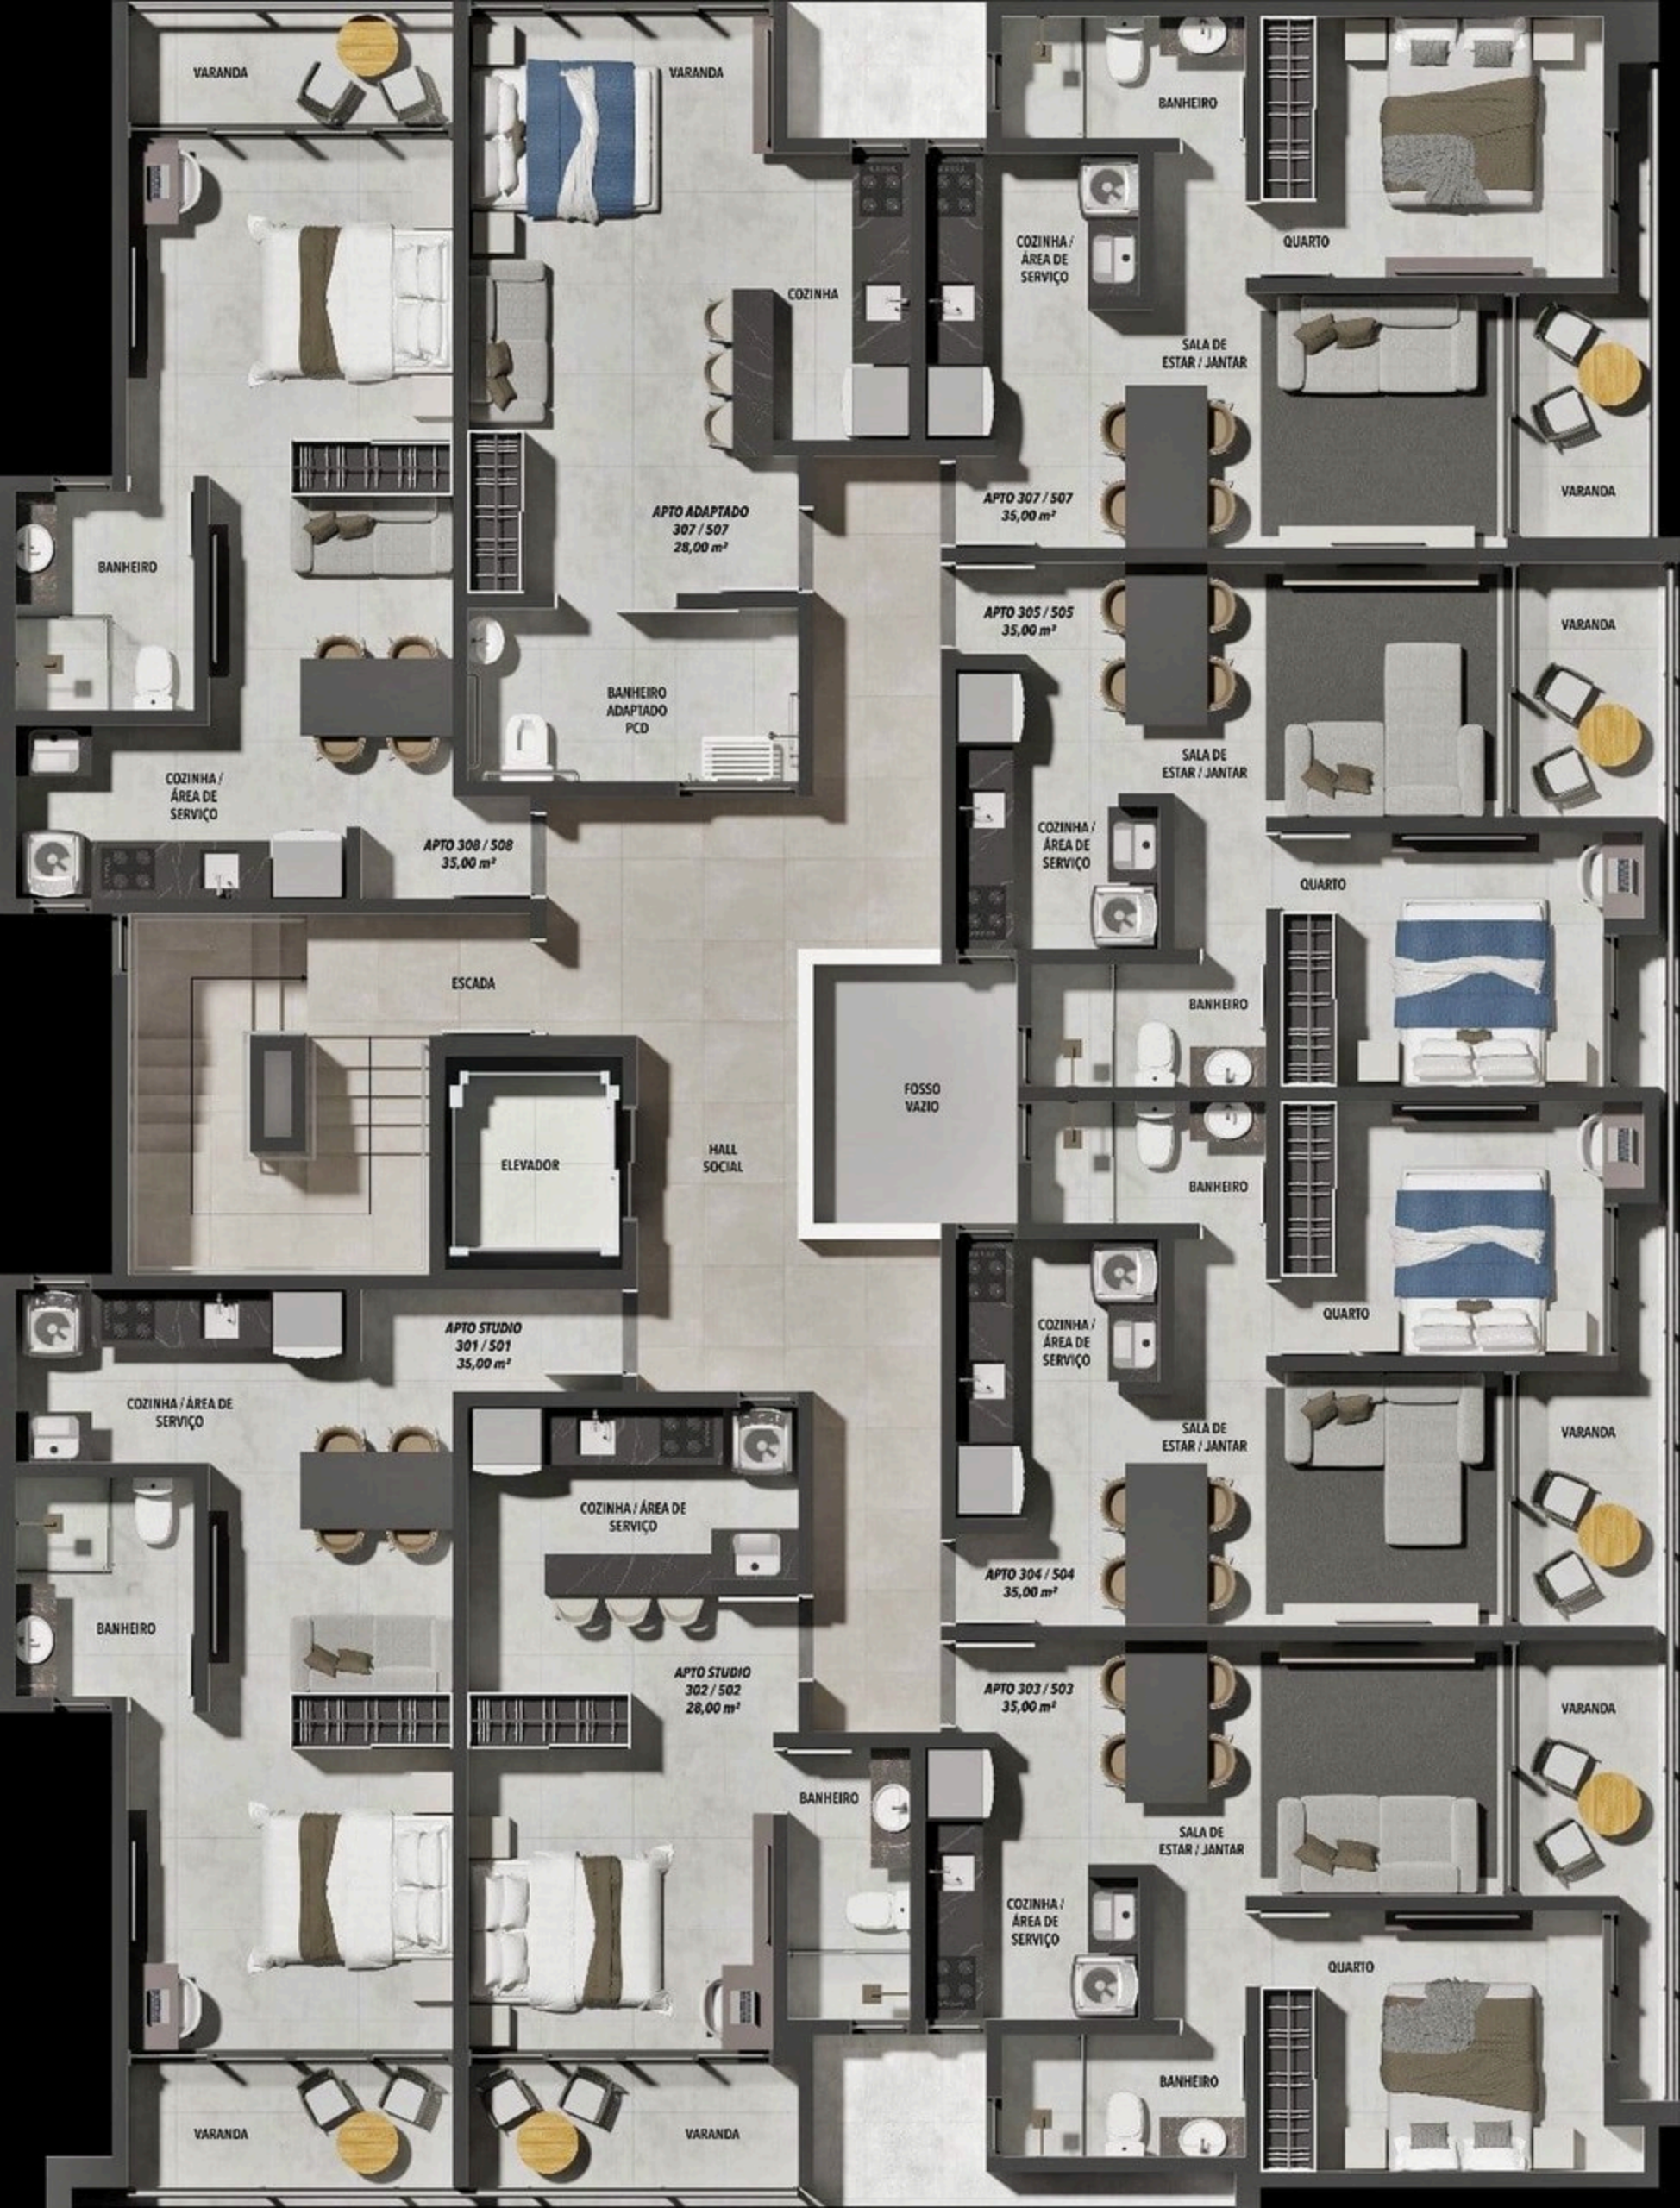

VARANDA

VARANDA

BANHEIRO

QUARTO

COZINHA /
ÁREA DE
SERVIÇO

SALA DE
ESTAR / JANTAR

VARANDA

BANHEIRO

APTO ADAPTADO
307 / 507
28,00 m²

APTO 307 / 507
35,00 m²

VARANDA

APTO 305 / 505
35,00 m²

COZINHA /
ÁREA DE
SERVIÇO

BANHEIRO
ADAPTADO
PCD

APTO 308 / 508
35,00 m²

SALA DE
ESTAR / JANTAR

COZINHA /
ÁREA DE
SERVIÇO

QUARTO

ESCADA

FOSSO
VAZIO

HALL
SOCIAL

ELEVADOR

BANHEIRO

BANHEIRO

QUARTO

APTO STUDIO
301 / 501
35,00 m²

COZINHA / ÁREA DE
SERVIÇO

COZINHA / ÁREA DE
SERVIÇO

APTO 304 / 504
35,00 m²

SALA DE
ESTAR / JANTAR

VARANDA

BANHEIRO

APTO STUDIO
302 / 502
28,00 m²

APTO 303 / 503
35,00 m²

SALA DE
ESTAR / JANTAR

VARANDA

BANHEIRO

COZINHA /
ÁREA DE
SERVIÇO

QUARTO

VARANDA

VARANDA

BANHEIRO



LAVANDERIA

BANHEIRO
ACESSÍVEL
FUNCIONÁRIOS

ACADEMIA

LAVABO
ACESSÍVEL
MASCULINO

VESTIÁRIO
FUNCIONÁRIOS

LAVABO
ACESSÍVEL
FEMININO

DEPÓSITO

DEPÓSITO

ESPAÇO
COWORKING

SERVIÇOS
GERAIS

ESCADA

ELEVADOR

HALL
SOCIAL

FOSSO
VAZIO

SALÃO DE
FESTAS

MEZANINO

DEPÓSITO

COZINHA

LAVABO
ACESSÍVEL

VAGA DE GARAGEM
ROTATIVA 21



VAGA DE GARAGEM
ROTATIVA 20

VAGA DE GARAGEM
ROTATIVA 19

VAGA DE GARAGEM
ROTATIVA 18

VAGA DE GARAGEM
ROTATIVA 17

VAGA DE GARAGEM
ROTATIVA 16

LOCAL DO RESERVATÓRIO
TUBERIAS

VAGA DE GARAGEM
ROTATIVA 15

VAGA DE GARAGEM
ROTATIVA 14

VAGA DE GARAGEM
ROTATIVA 13

VAGA DE GARAGEM
ROTATIVA 12

VAGA DE GARAGEM
ROTATIVA 11

VAGA DE GARAGEM
ROTATIVA 10

VAGA DE GARAGEM
ROTATIVA 09

VAGA DE GARAGEM
ROTATIVA 08

LOCAL DO CUBRILHO

ESCADA

ELEVADOR

WALL
SOCIAL

VAGA DE GARAGEM
ROTATIVA 24

LOJA DE
VULPES

VAGA DE GARAGEM
ROTATIVA 23

VAGA DE GARAGEM
ROTATIVA 22

VAGA DE GARAGEM
ROTATIVA 25

CENTRAL DE GÁS

220

ACESSO PISCINÁRIOS

RECEPCÃO

VAGA DE GARAGEM
ROTATIVA 01

VAGA DE GARAGEM
ROTATIVA 02

VAGA DE GARAGEM
ROTATIVA 03

VAGA DE GARAGEM
ROTATIVA 04

VAGA DE GARAGEM
ROTATIVA 05

VAGA DE GARAGEM
ROTATIVA 06

VAGA DE GARAGEM
ROTATIVA 07



↑
ACESSO DE
SERVIÇO

↑
ACESSO PEDESTRES

↑
ACESSO GARAGEM

