

Área kids e
Pet Place


Mini Quadra
Poliesportiva

Home Office

Academia

Espaço Grill

Piscina

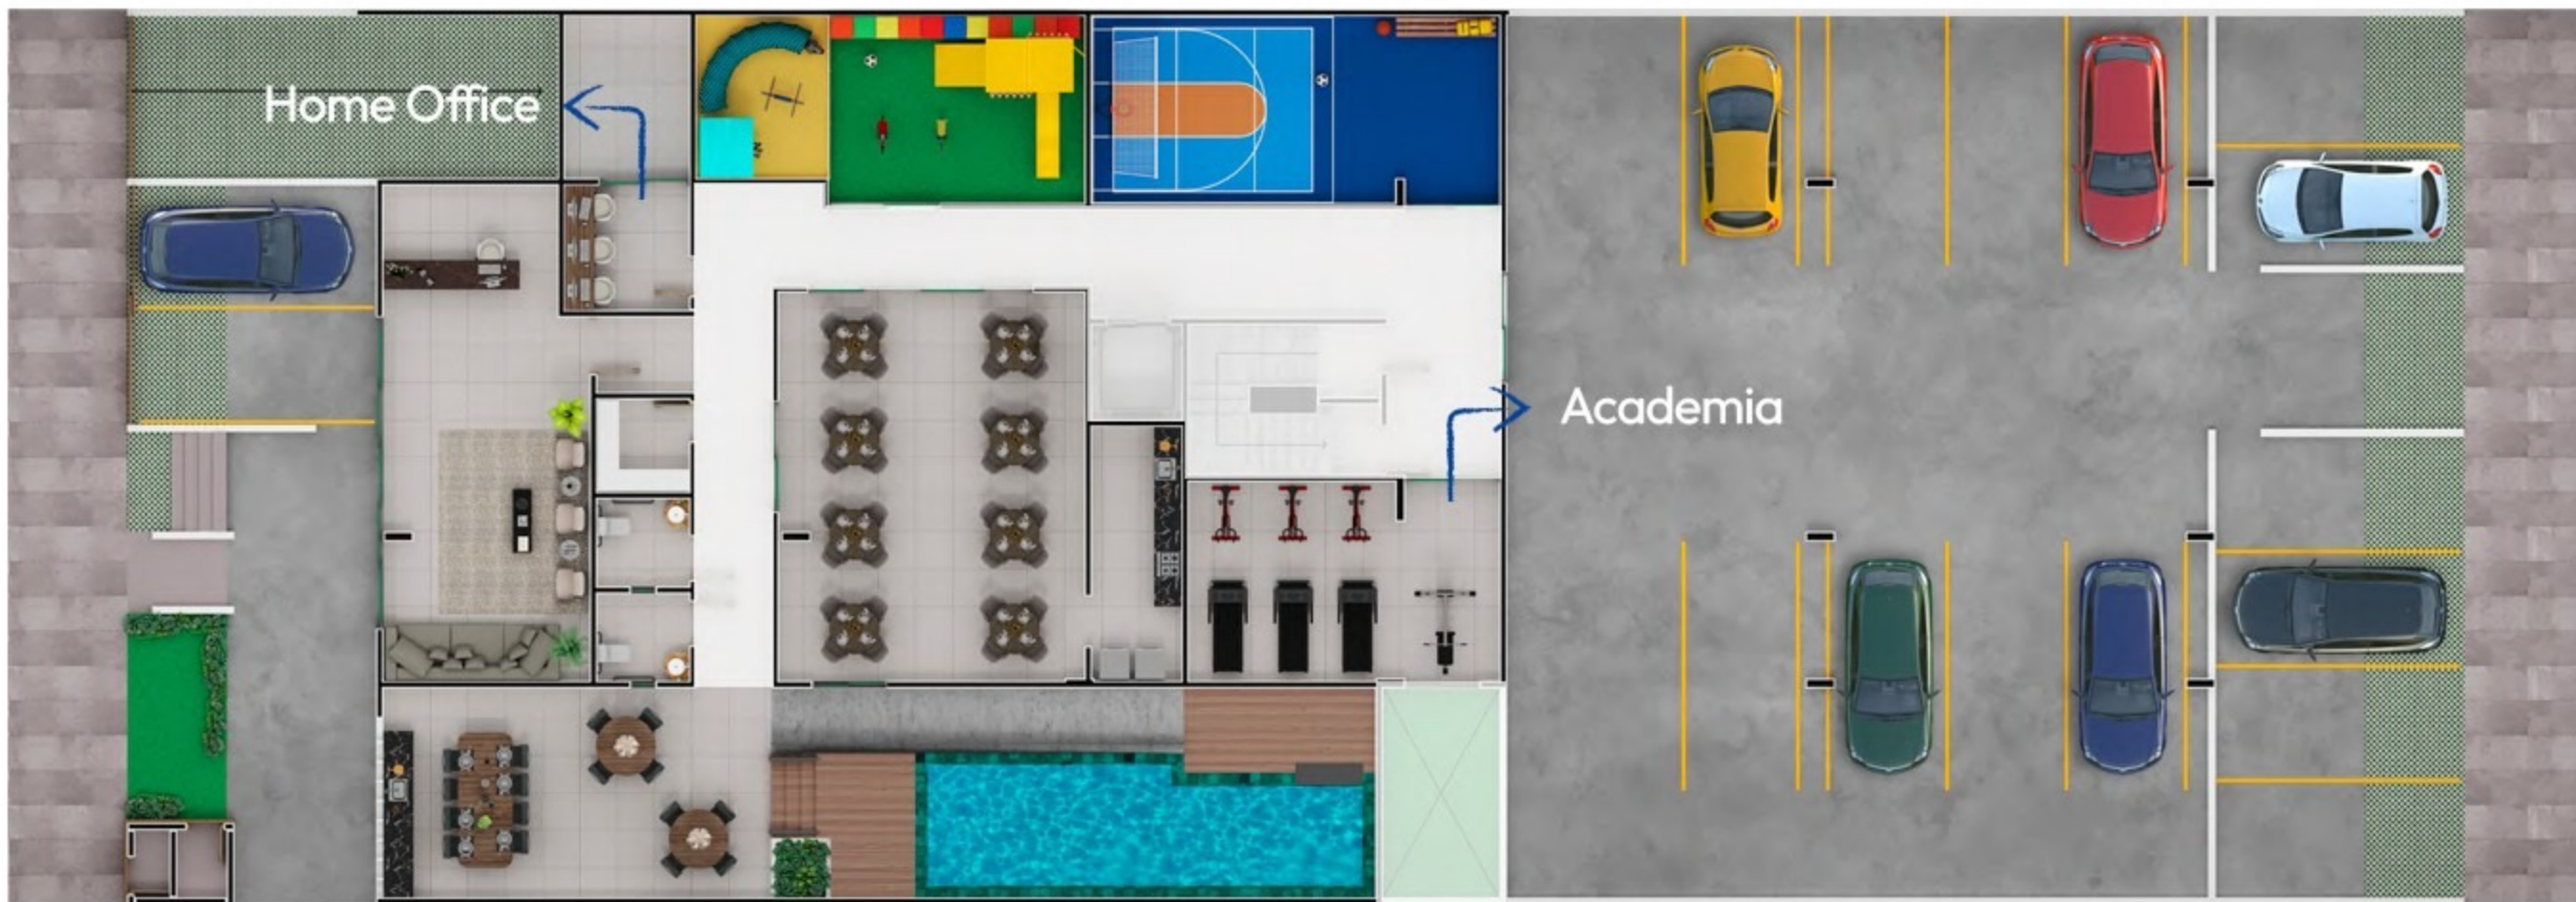

01

63,34m²

- 3 quartos, sendo 1 suíte
- Cozinha privativa
- 1 vaga de garagem privativa

05

63,34m²

- 3 quartos, sendo 1 suíte
- Cozinha privativa
- 1 vaga de garagem privativa



02

60,70m²

- 3 quartos,
- Cozinha americana
- 1 vaga de garagem privativa

03

42,1m²

- 1 quartos, sendo suíte
- Cozinha americana
- 1 vaga de garagem rotativa

04

60,70m²

- 3 quartos,
- Cozinha americana
- 1 vaga de garagem privativa