

AZURE Vista



Bombinhas

SANTA CATARINA





B

VIVA

AZURE
Vista

*Sua vida em total equilíbrio
com a natureza.*

AZURE Vista

O EMPREENDIMENTO

Fachada Contemporânea;


Hall de entrada mobiliado e decorado;

Alto padrão de acabamento;

Reaproveitamento da água da chuva;

Ampla área de lazer;

Localização privilegiada;

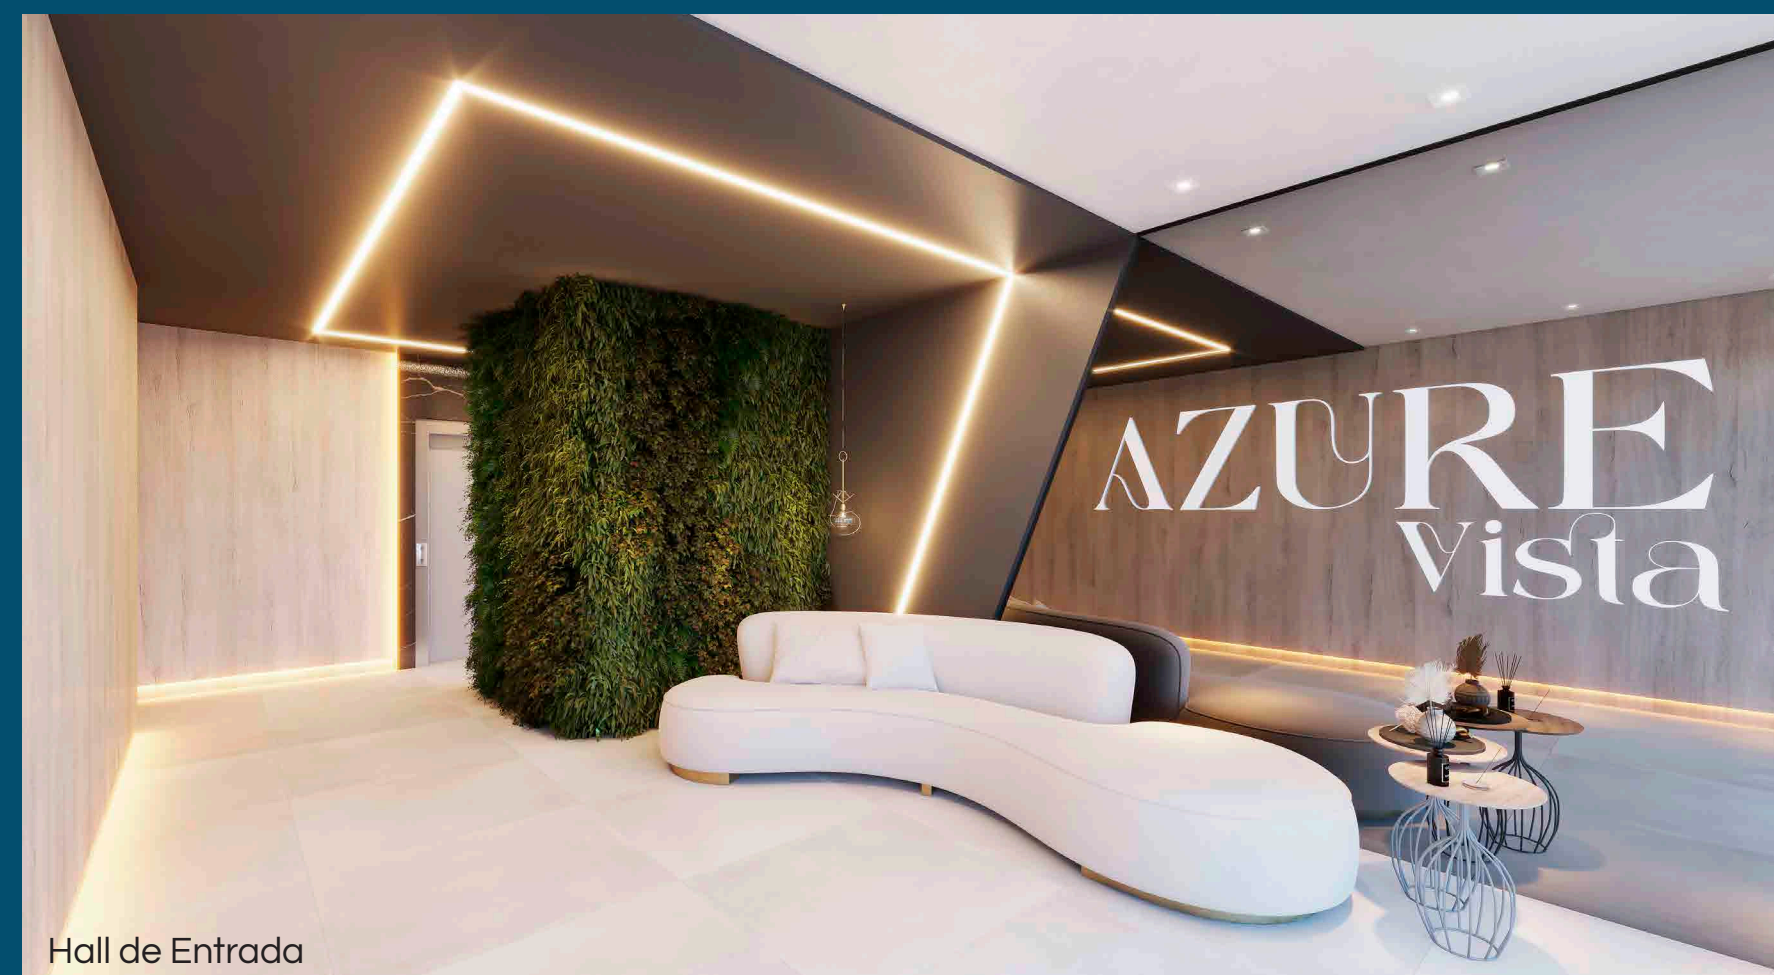

Hall de Entrada

Térreo



Garagem | Tipo Diferenciado



De acordo com o la 4501/14, informamos que as imagens e planilhas contidas neste material possuem caráter exclusivamente promocional. O apartamento não será entregue conforme o padrão de acabamento padrão, podendo haver variações de cor, textura e tamanho das peças.



AZURE
Vista


Piscina




Fire Place



Sala de Jogos

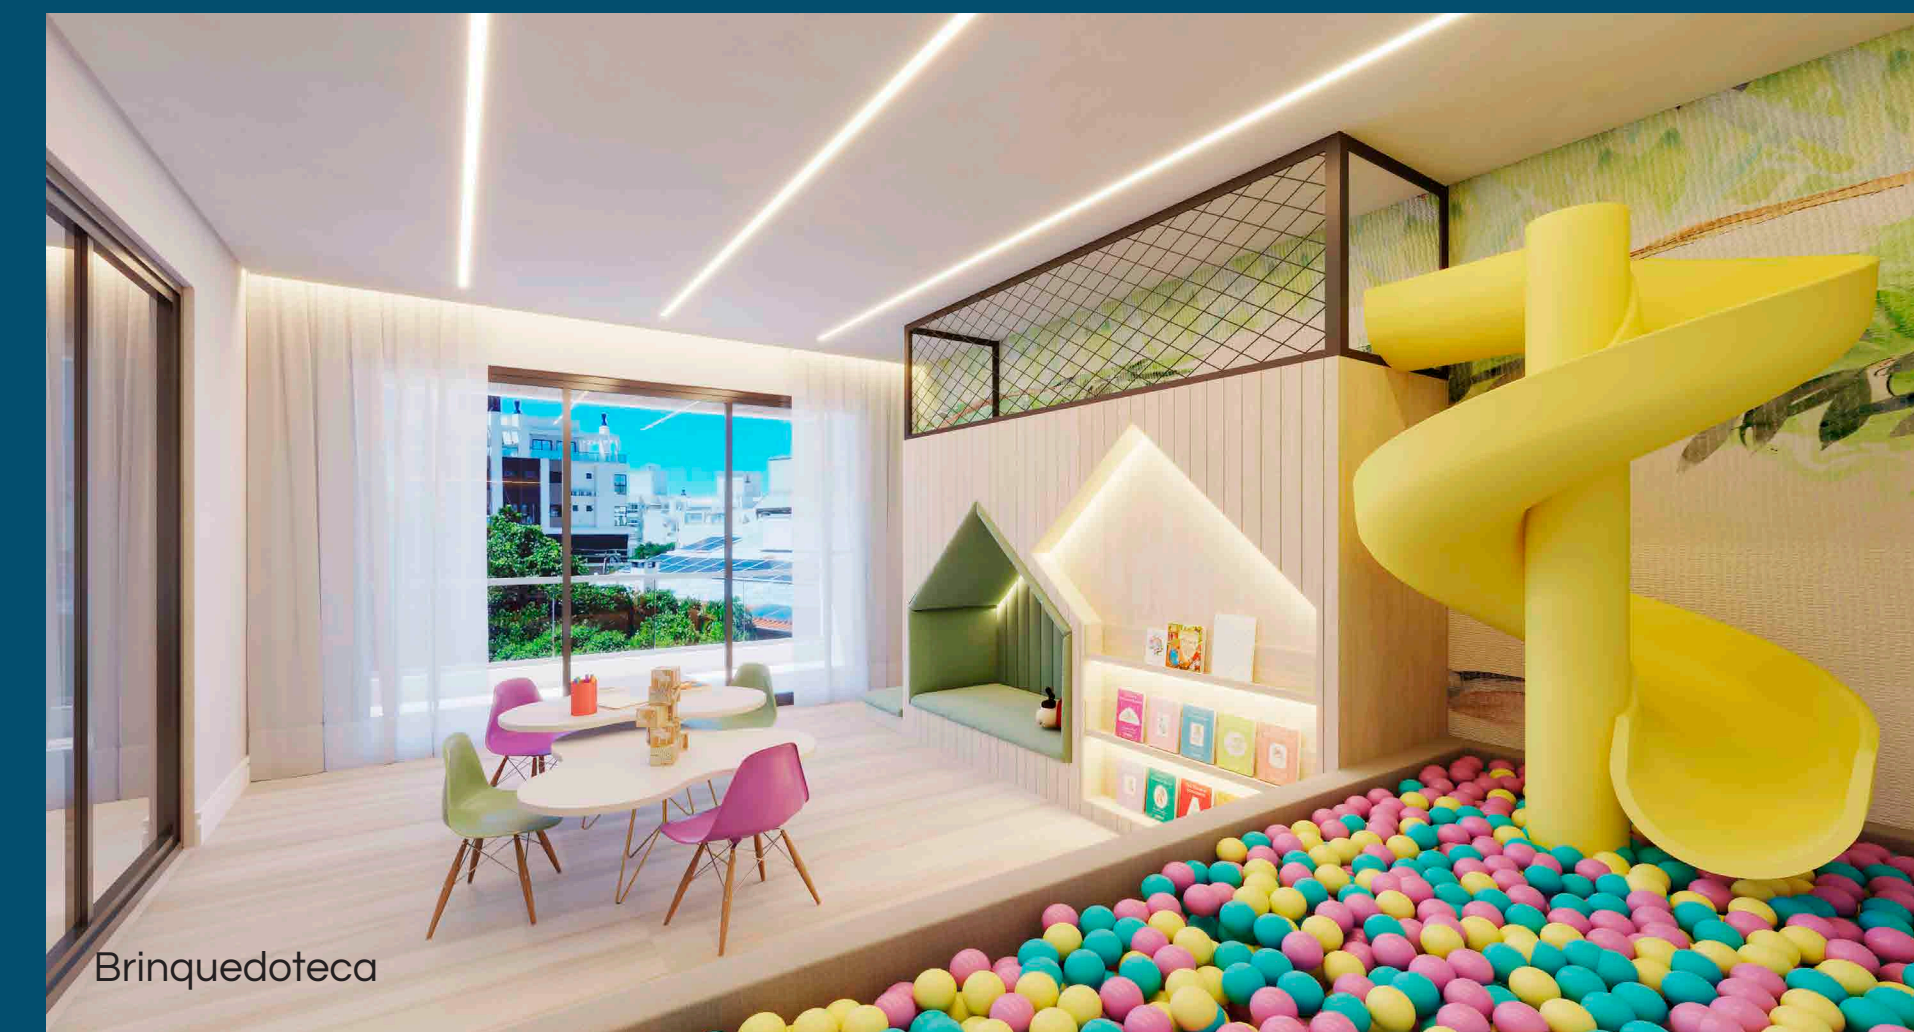

Brinquedoteca

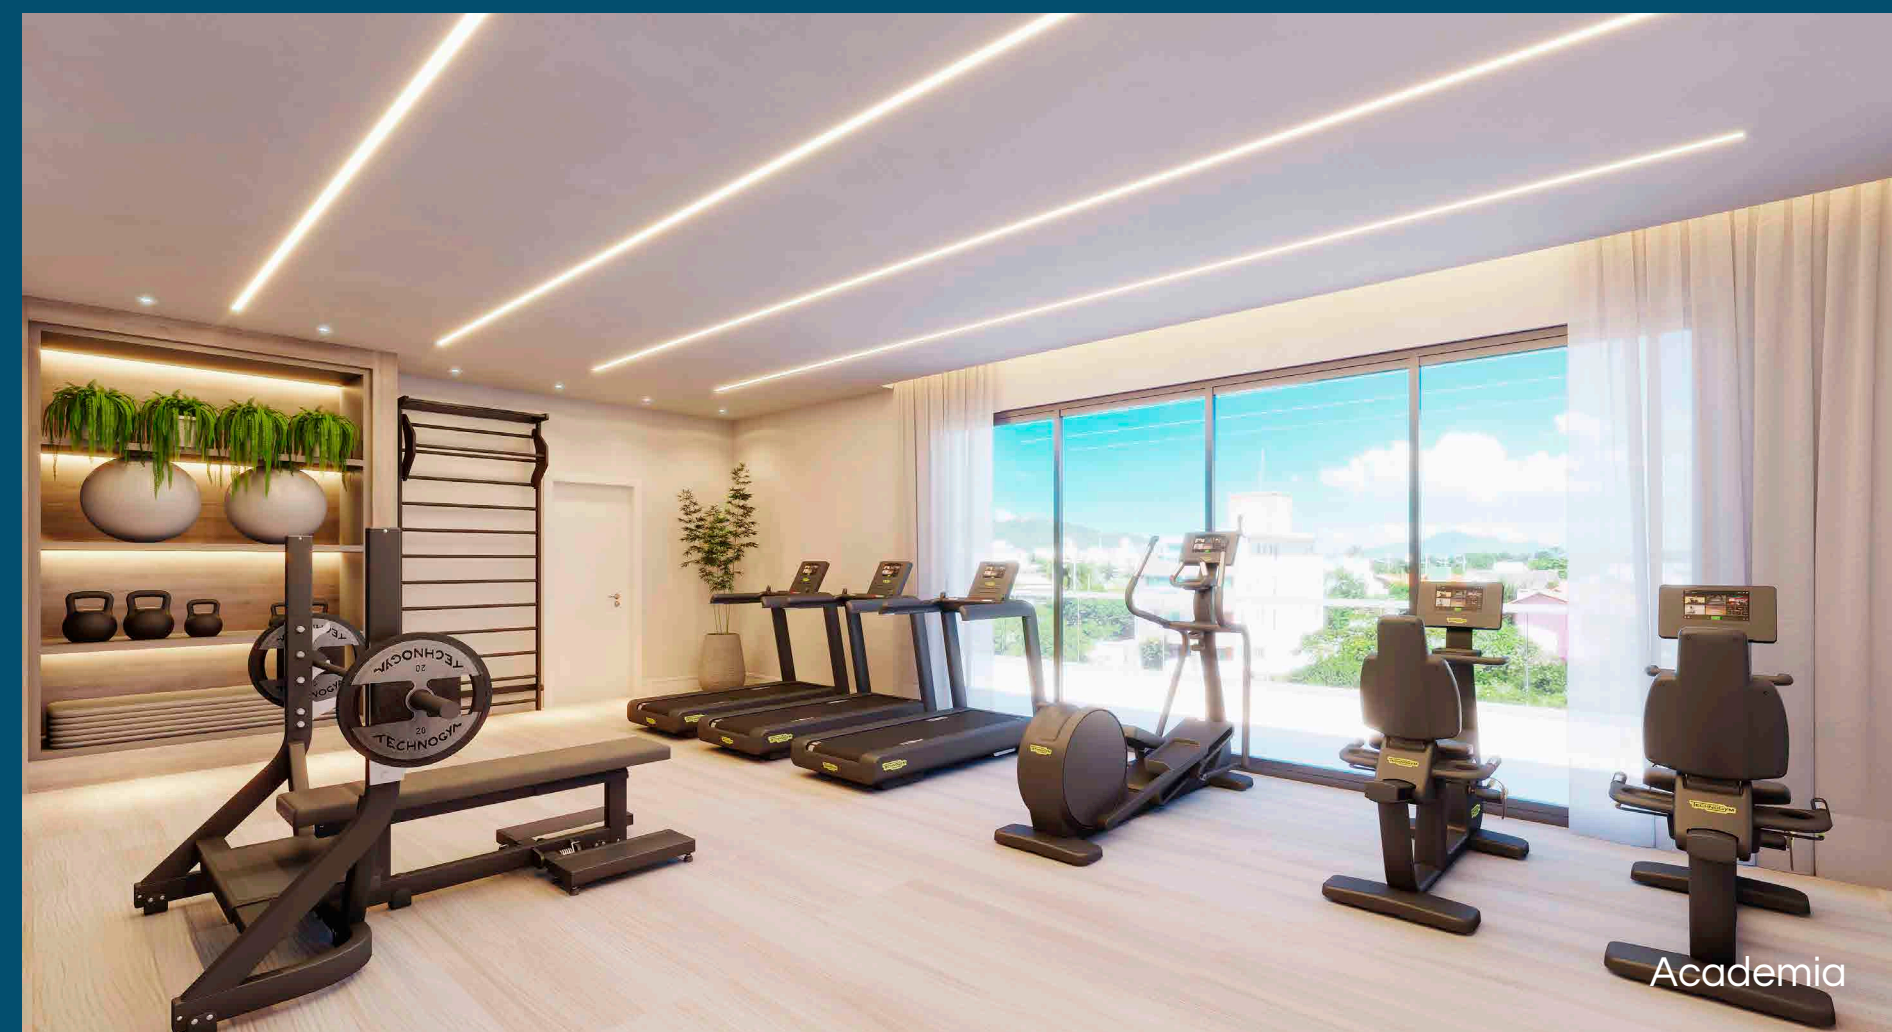

Academia

Área de Lazer



Salão de Festas



Piscina




Sala de Jogos



Playground



Academia

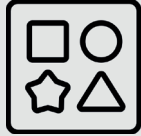


Brinquedoteca



Fire Place



Espaço Gourmet

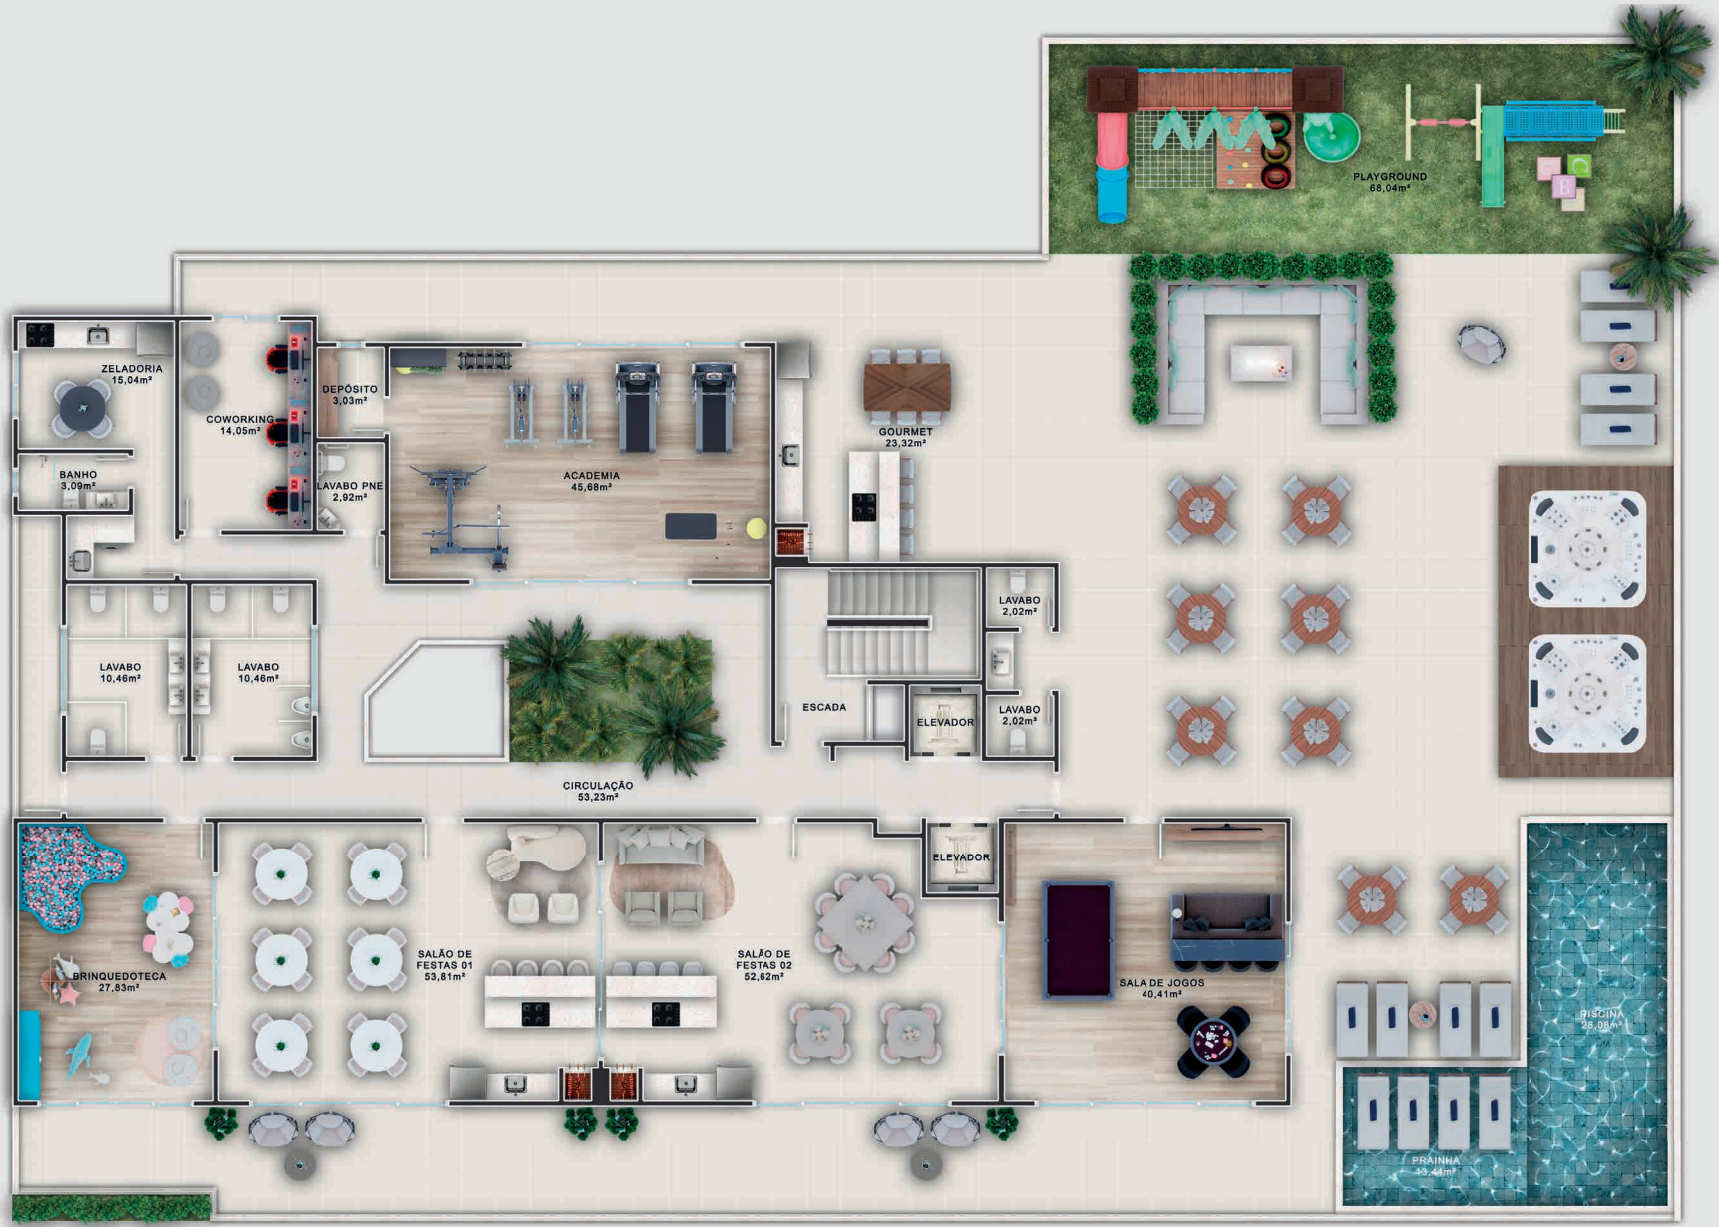

Salão de Festas



Playground


AZURE
Vista

De acordo com a lei 4591/64, informamos que as imagens e ilustrações contidas neste material possuem caráter exclusivamente promocional. Os móveis, assim como alguns materiais de acabamento representados nas ilustrações e plantas, não fazem parte do contrato. O apartamento será entregue conforme indicado no memorial descritivo, podendo haver modificações em função do projeto estrutural sem aviso prévio.




Living Tipo

De acordo com a lei 4591/64, informamos que as imagens e ilustrações contidas neste material possuem caráter exclusivamente promocional. Os móveis, assim como alguns materiais de acabamento representados nas ilustrações e plantas, não fazem parte do contrato. O apartamento será entregue conforme indicado no memorial descritivo, podendo haver modificações em função do projeto estrutural sem aviso prévio.

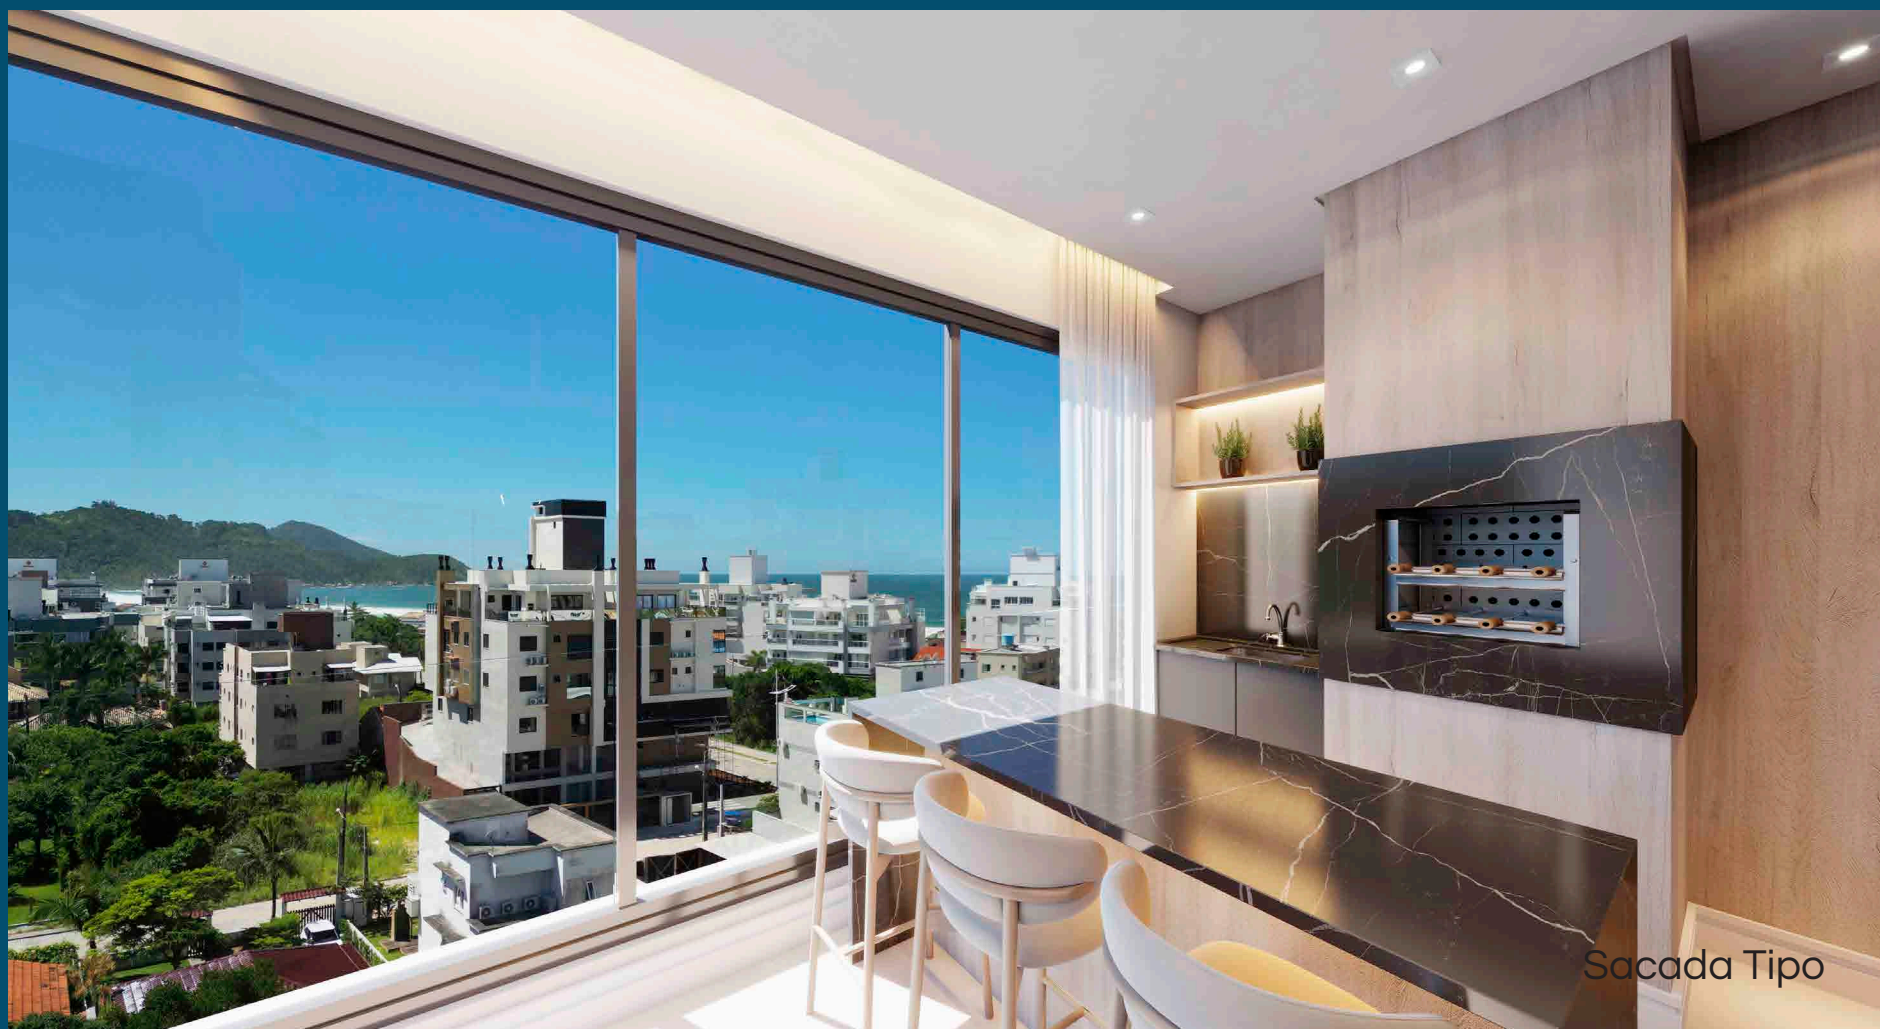

Sacada Tipo

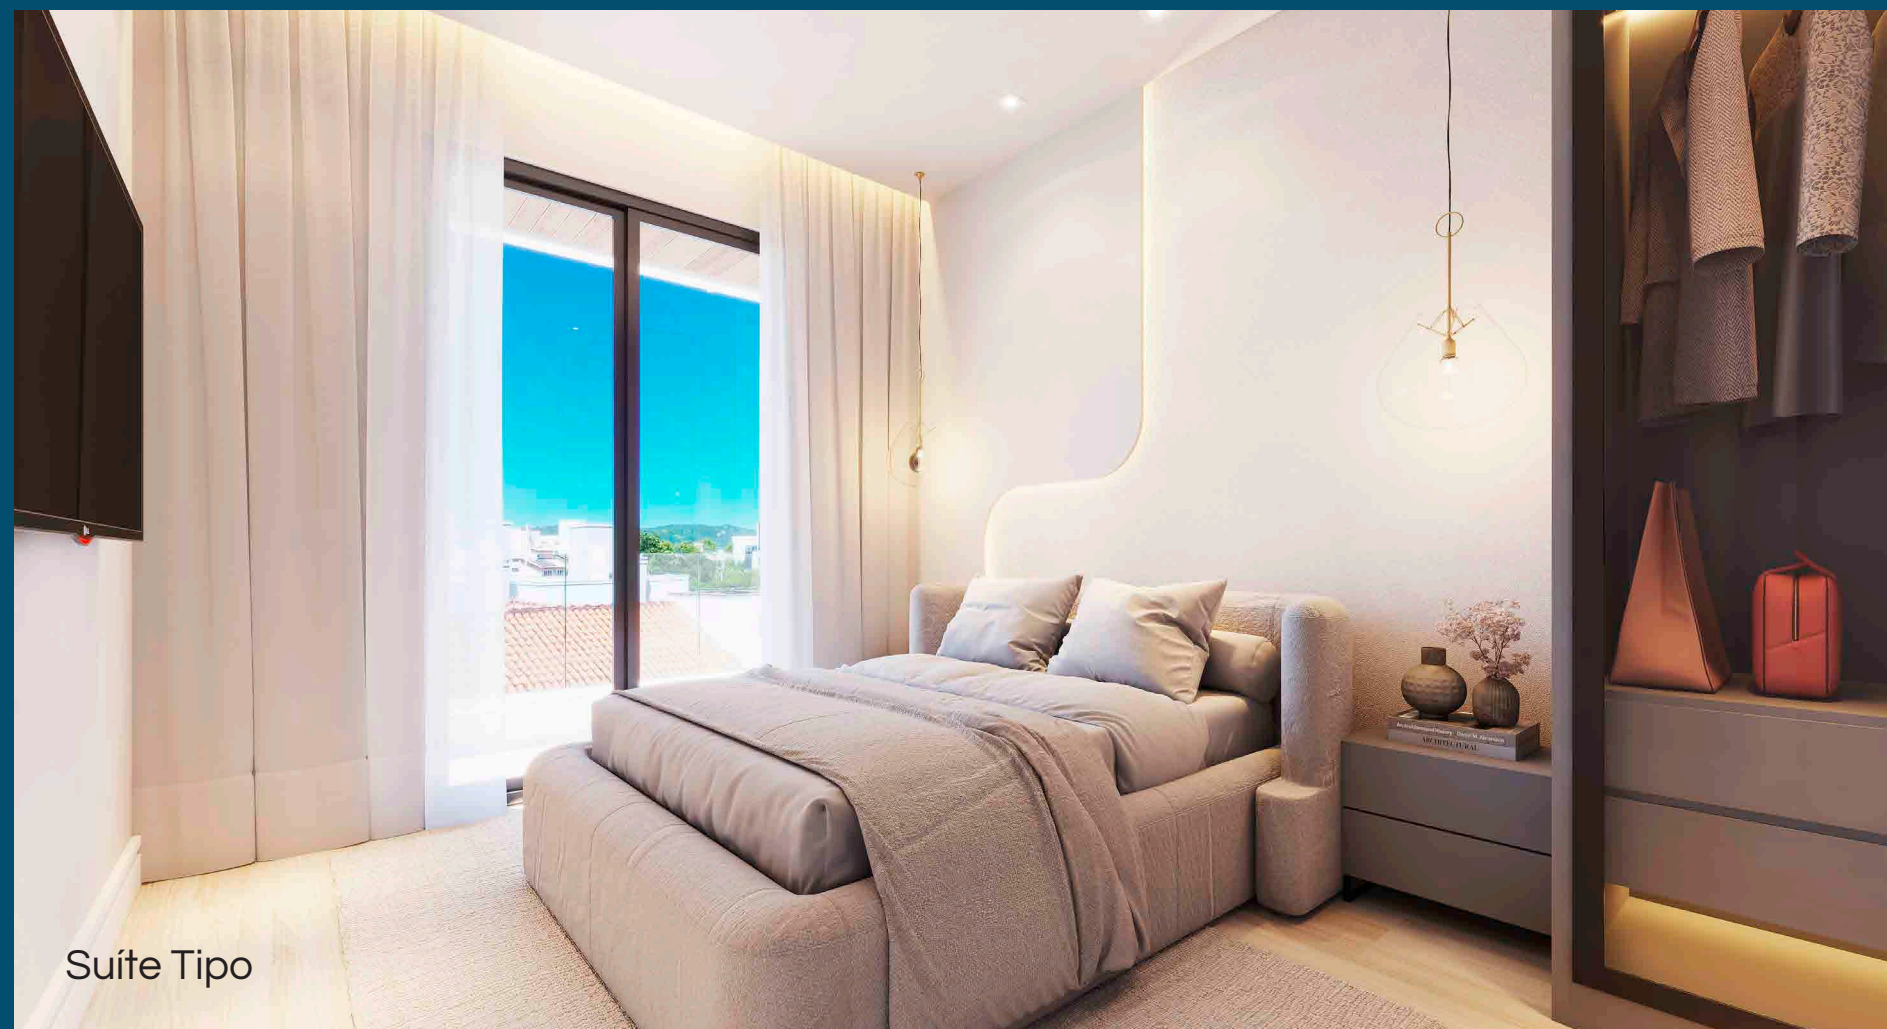

Suíte Tipo

Planta Tipo

Planta Cobertura





Apto Tipo 08
88,58m²
Unidades 408 a 608

Apto Tipo 07
93,39m²
Unidades 407 a 607

Apto Tipo 06
88,58m²
Unidades 406 a 606

Apto Cob. Tipo 04
177,25m²
Unidade 704

Apto Cob. Tipo 03
179,85m²
Unidade 703

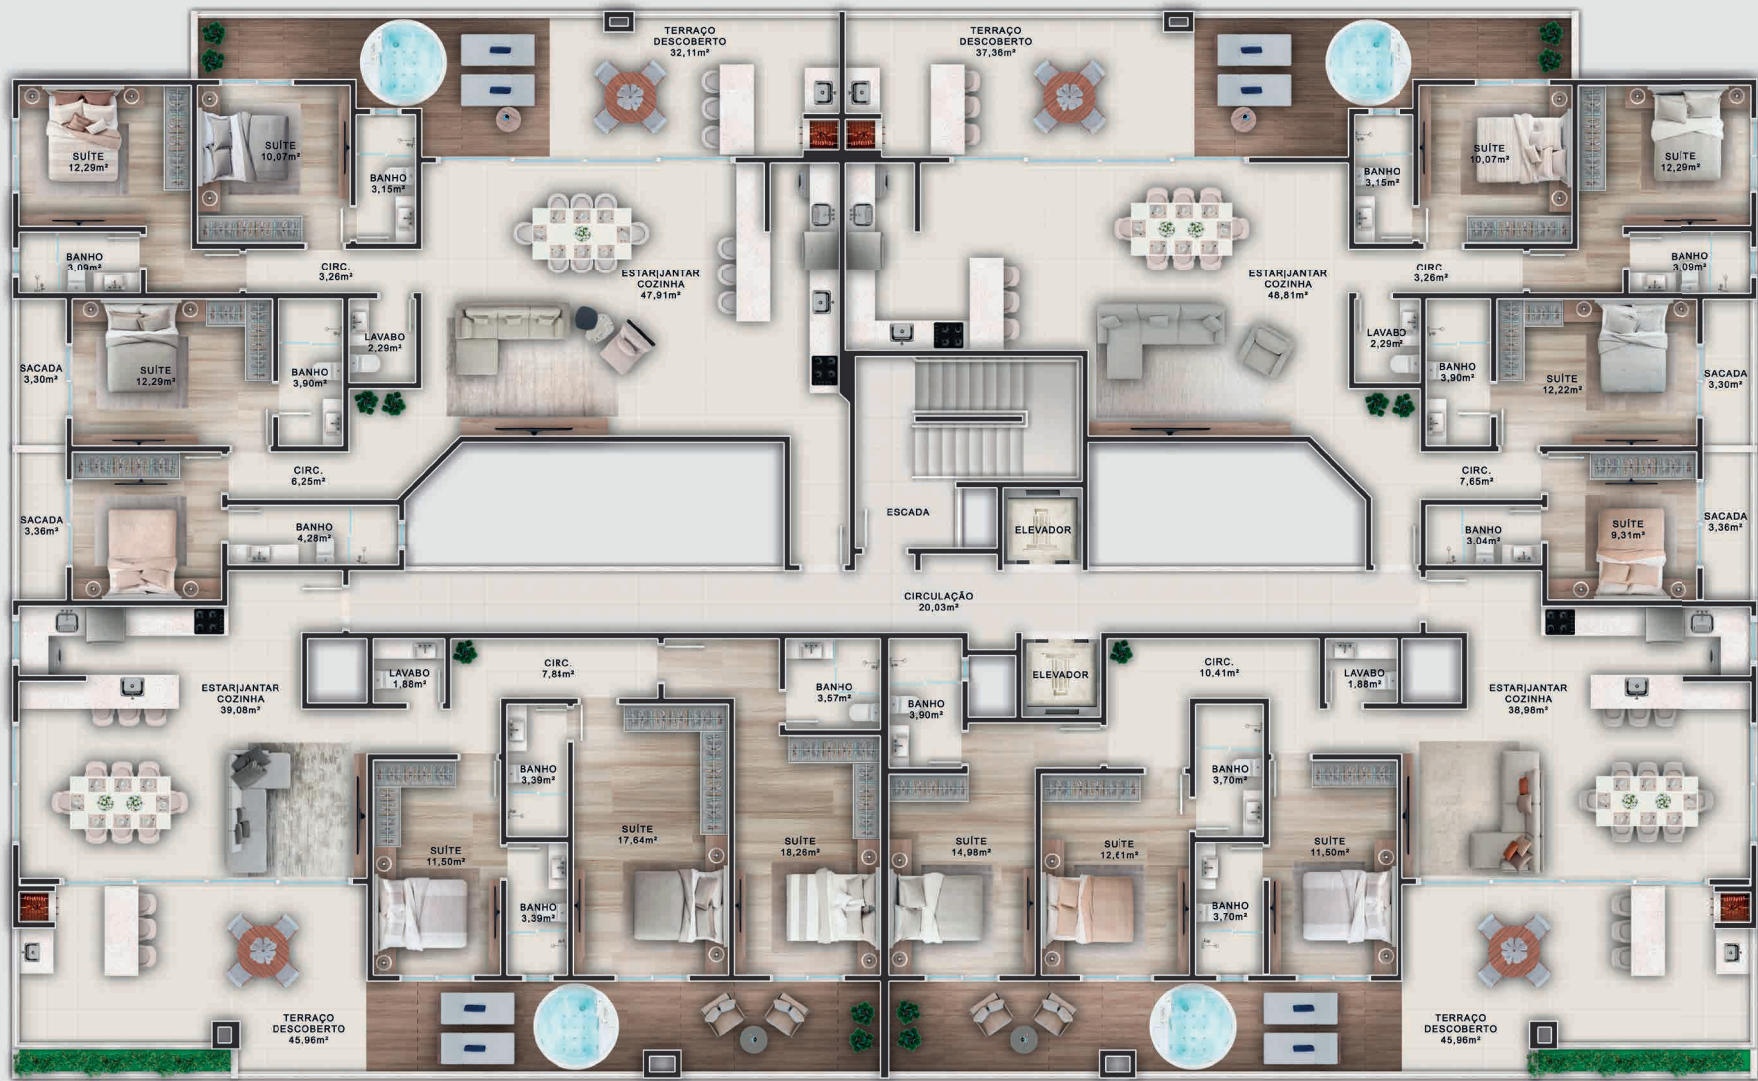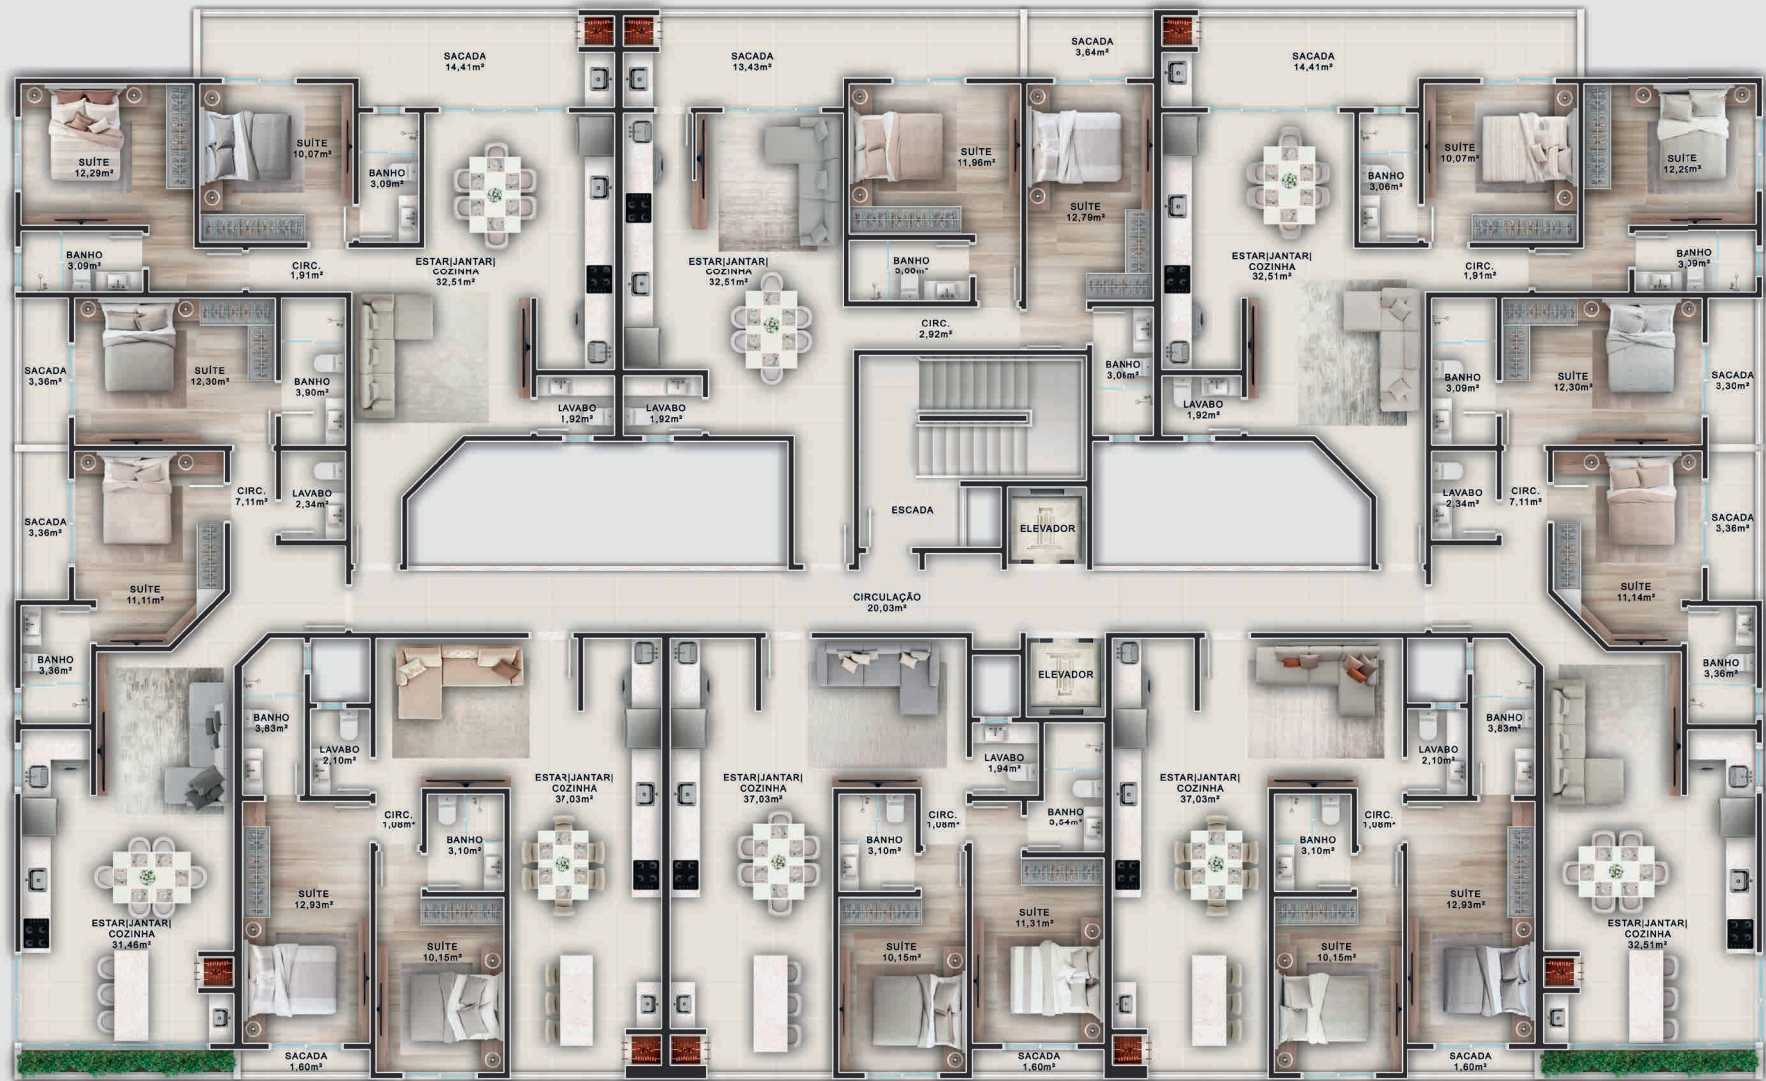

Apto Tipo 01
90,59m²
Unidades 401 a 601

Apto Tipo 02
80,45m²
Unidades 402 a 602

Apto Tipo 03
80,17m²
Unidades 403 a 603

Apto Tipo 04
81,13m²
Unidades 404 a 604

Apto Tipo 05
90,59m²
Unidades 405 a 605

Apto Cob. Tipo 01
172,06m²
Unidade 701

Apto Cob. Tipo 02
167,16m²
Unidade 702

De acordo com a lei 4591/64, informamos que as imagens e ilustrações contidas neste material possuem caráter exclusivamente promocional. Os móveis, assim como alguns materiais de acabamento representados nas ilustrações e plantas, não fazem parte do contrato. O apartamento será entregue conforme indicado no memorial descritivo, podendo haver modificações em função do projeto estrutural sem aviso prévio.






AZURE Vista

WILLIAN FERREIRA
ARCHITECT STUDIO

LOCALIZAÇÃO

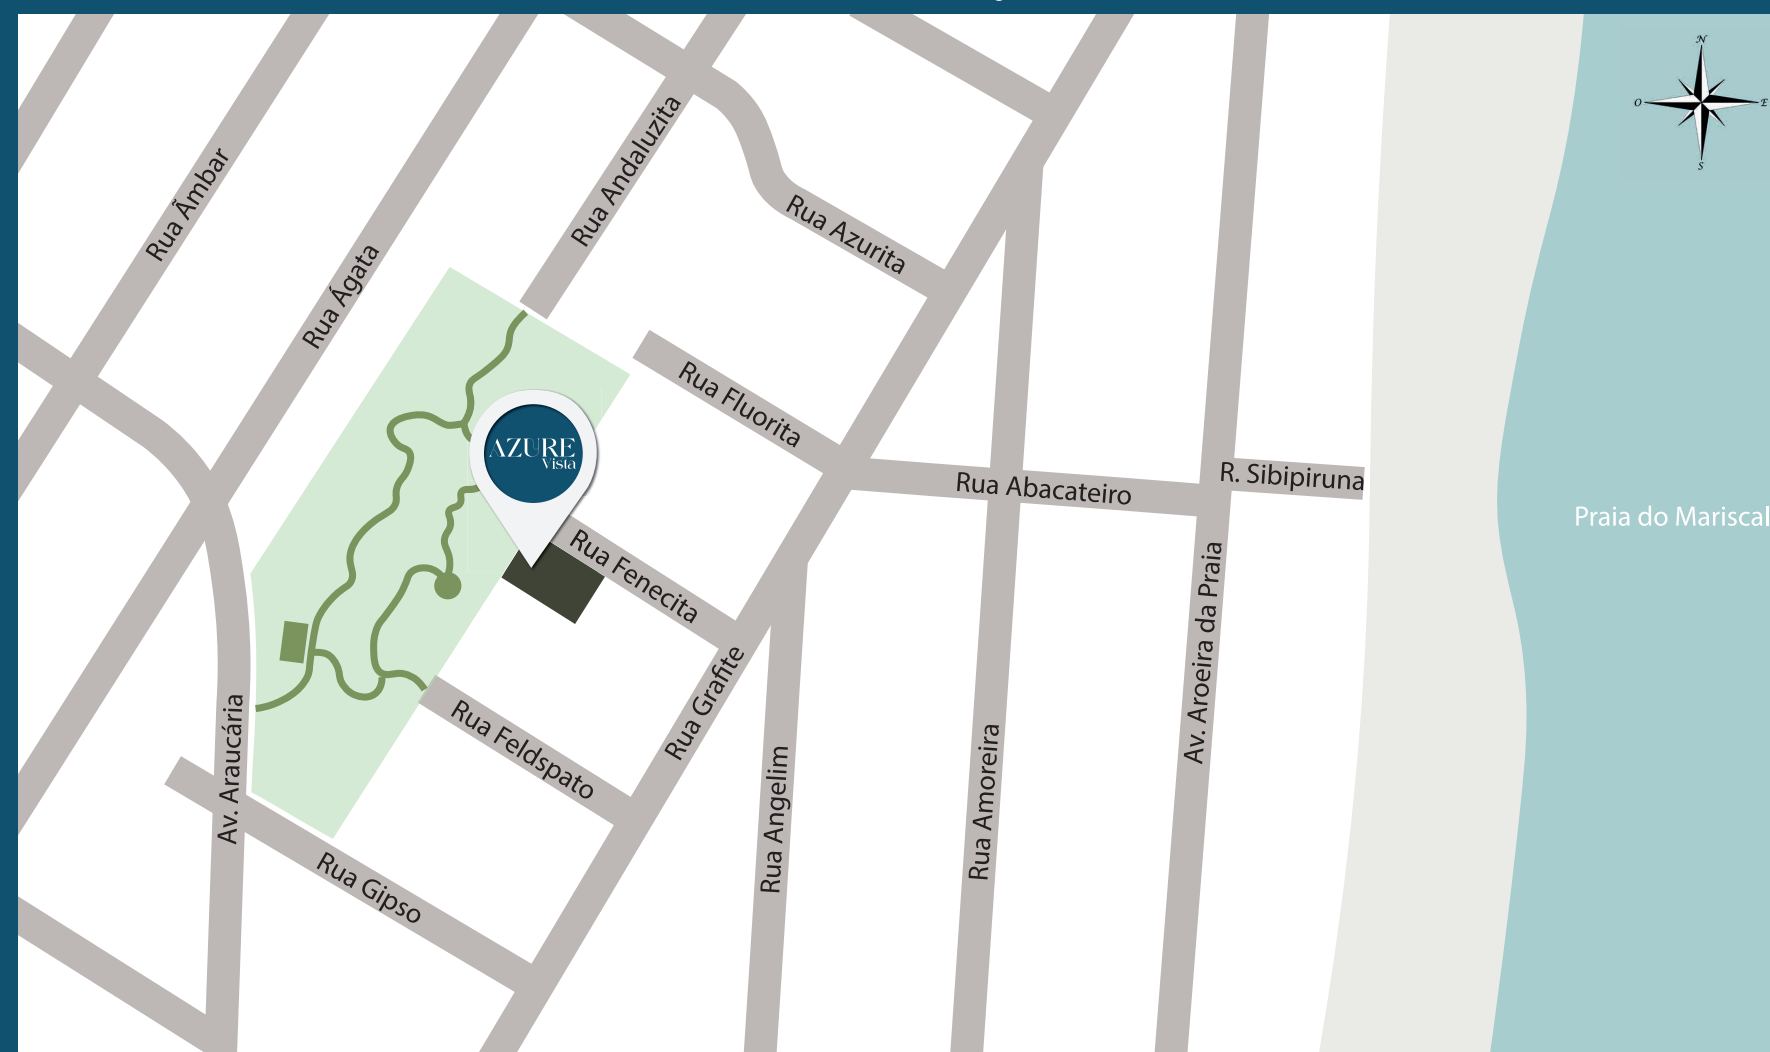

Rua Fenecita | Bombinhas - SC



@vivamaisempreendimentos