



LOYAL TOWER FLATS


ARTE QUE INSPIRA



Mais do que um empreendimento, O Loyal é uma obra de arte.

Cada metro quadrado do Loyal foi planejado para entregar uma experiência inovadora e inspiradora, para isso, a arte foi ponto de partida, trazendo um conceito diferenciado entre os empreendimentos de Itapema



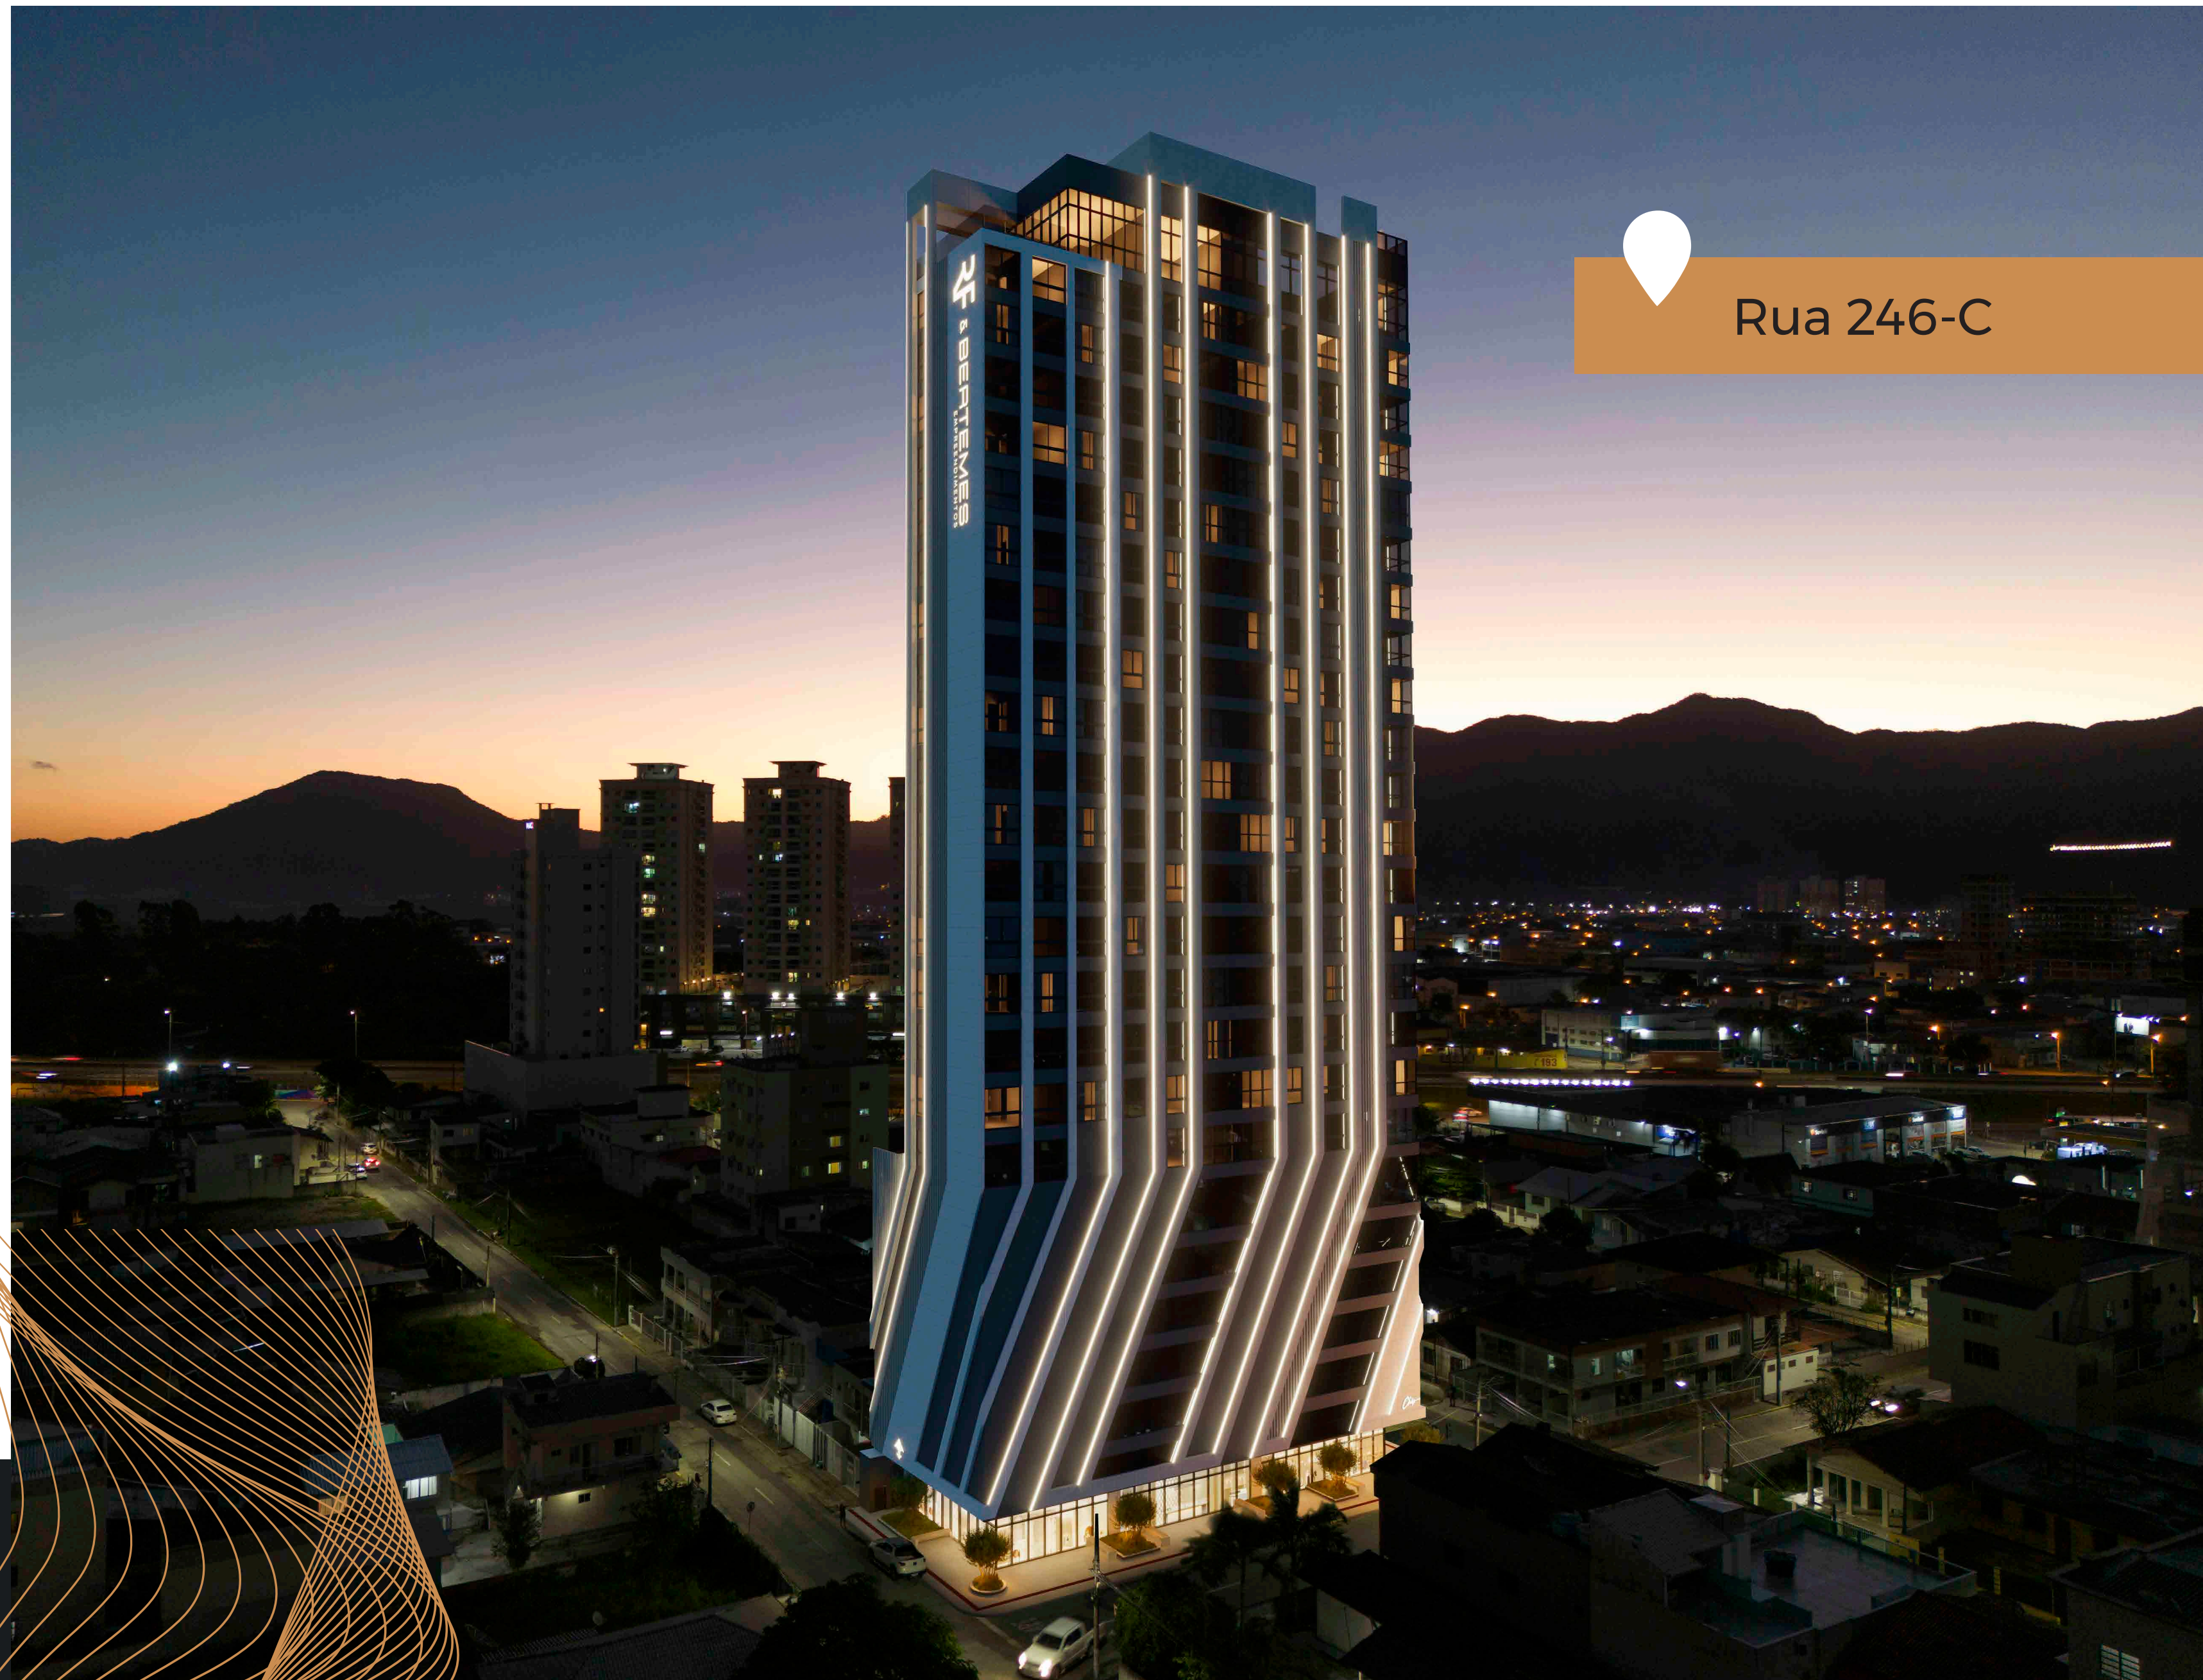


Rua 246-C

09 FLATS por andar

144 FLATS

15 Espaços de
Lazer e
convivência


LOCALIZAÇÃO

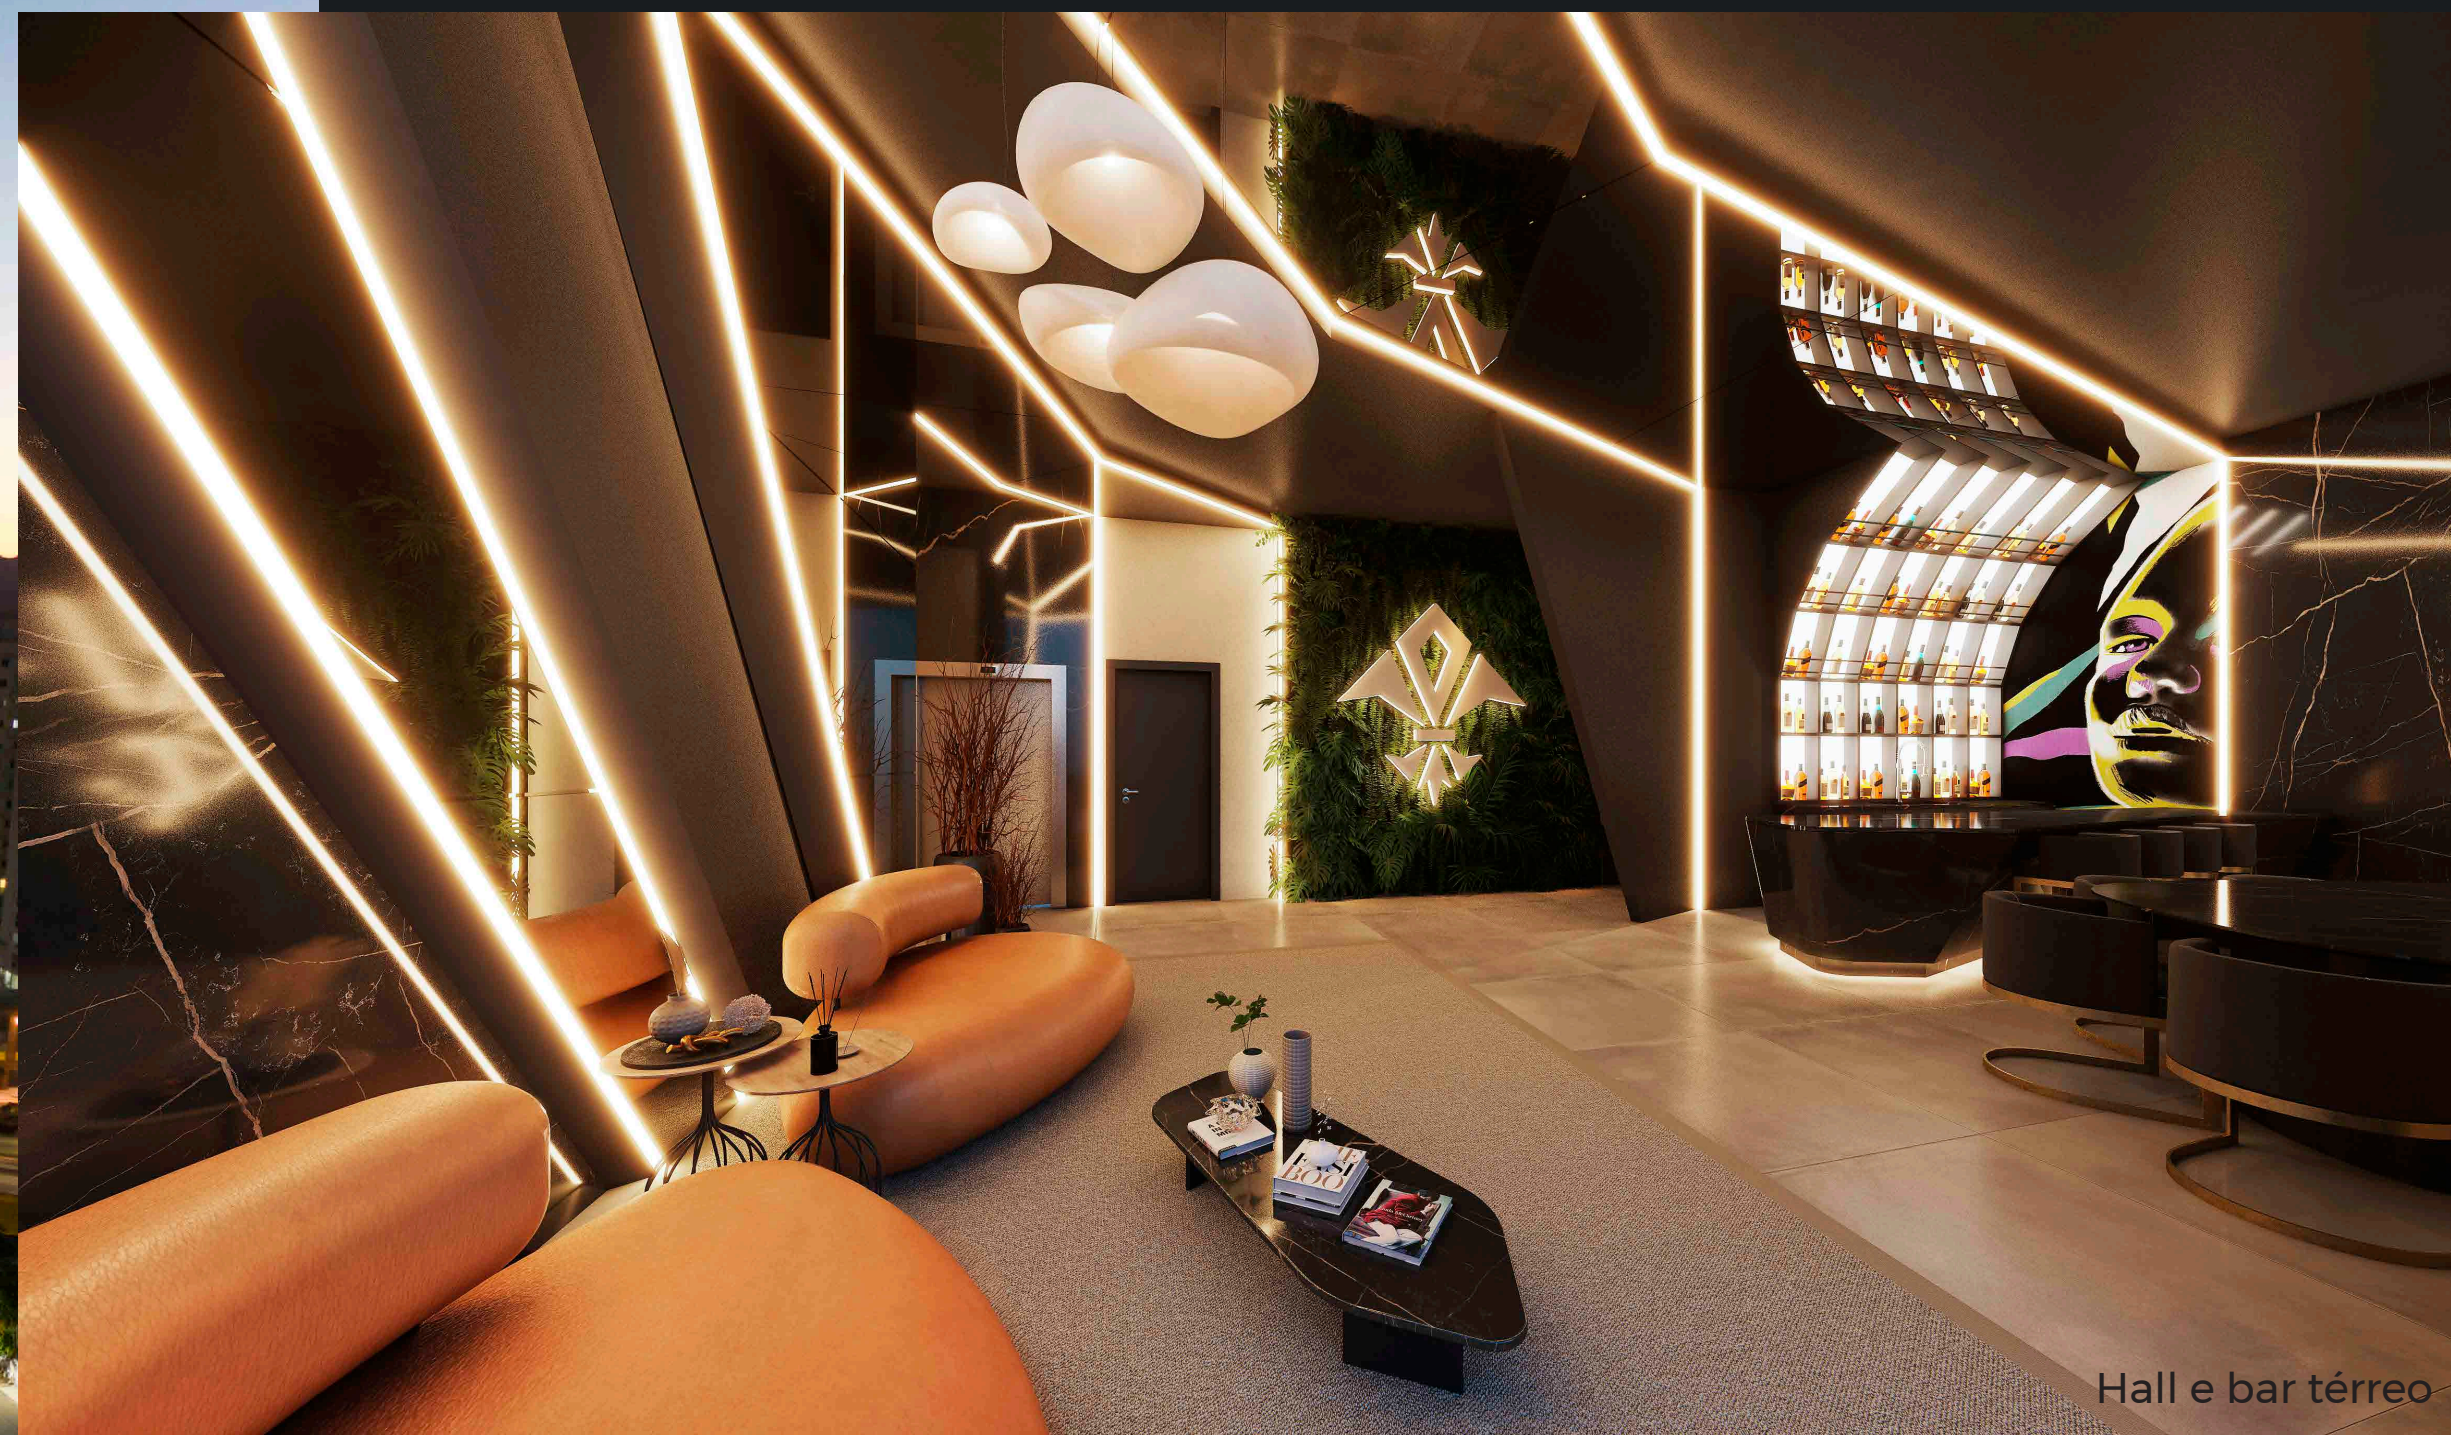

Hall e bar térreo

EMPREENDIMENTO

- Fachada Contemporânea
- Elevador delivery
- Hall de entrada mobiliado e decorado
- Localização privilegiada
- Acesso inteligente
- Próximo as praias mais belas do Brasil
- Elevador de alto padrão
- Gerador de energia
- Captação de água da chuva
- Sensor de presença nas áreas comuns
- 9 FLATS por andar, 144 no total
- Área de lazer mobiliada, decorada e equipada

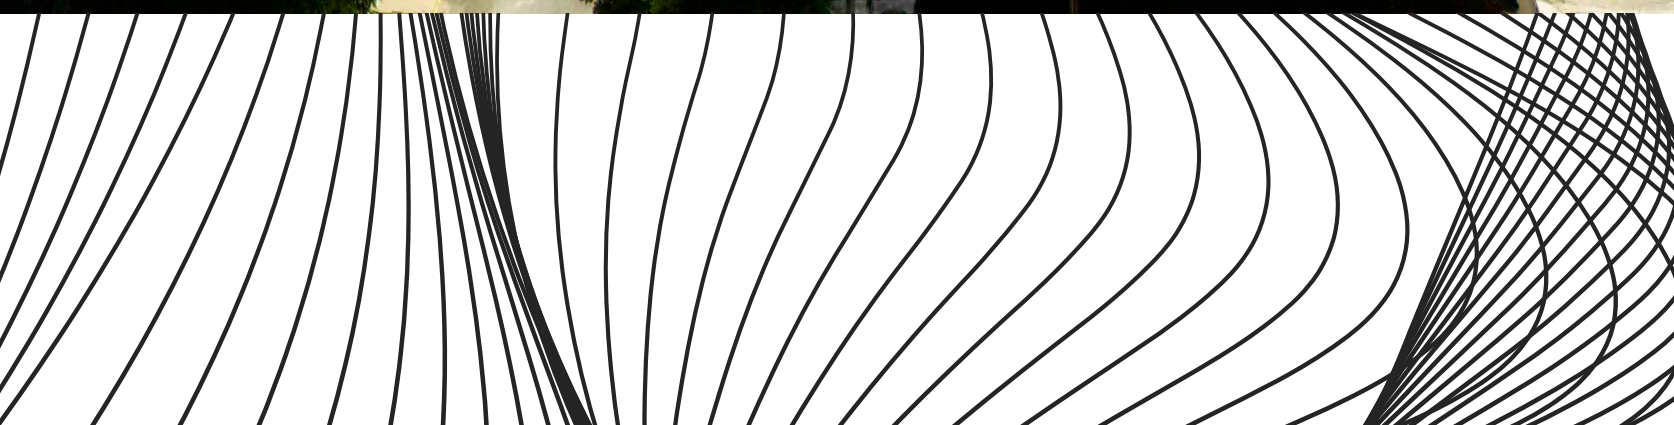




VISTA INSPIRADORA



Sky Place

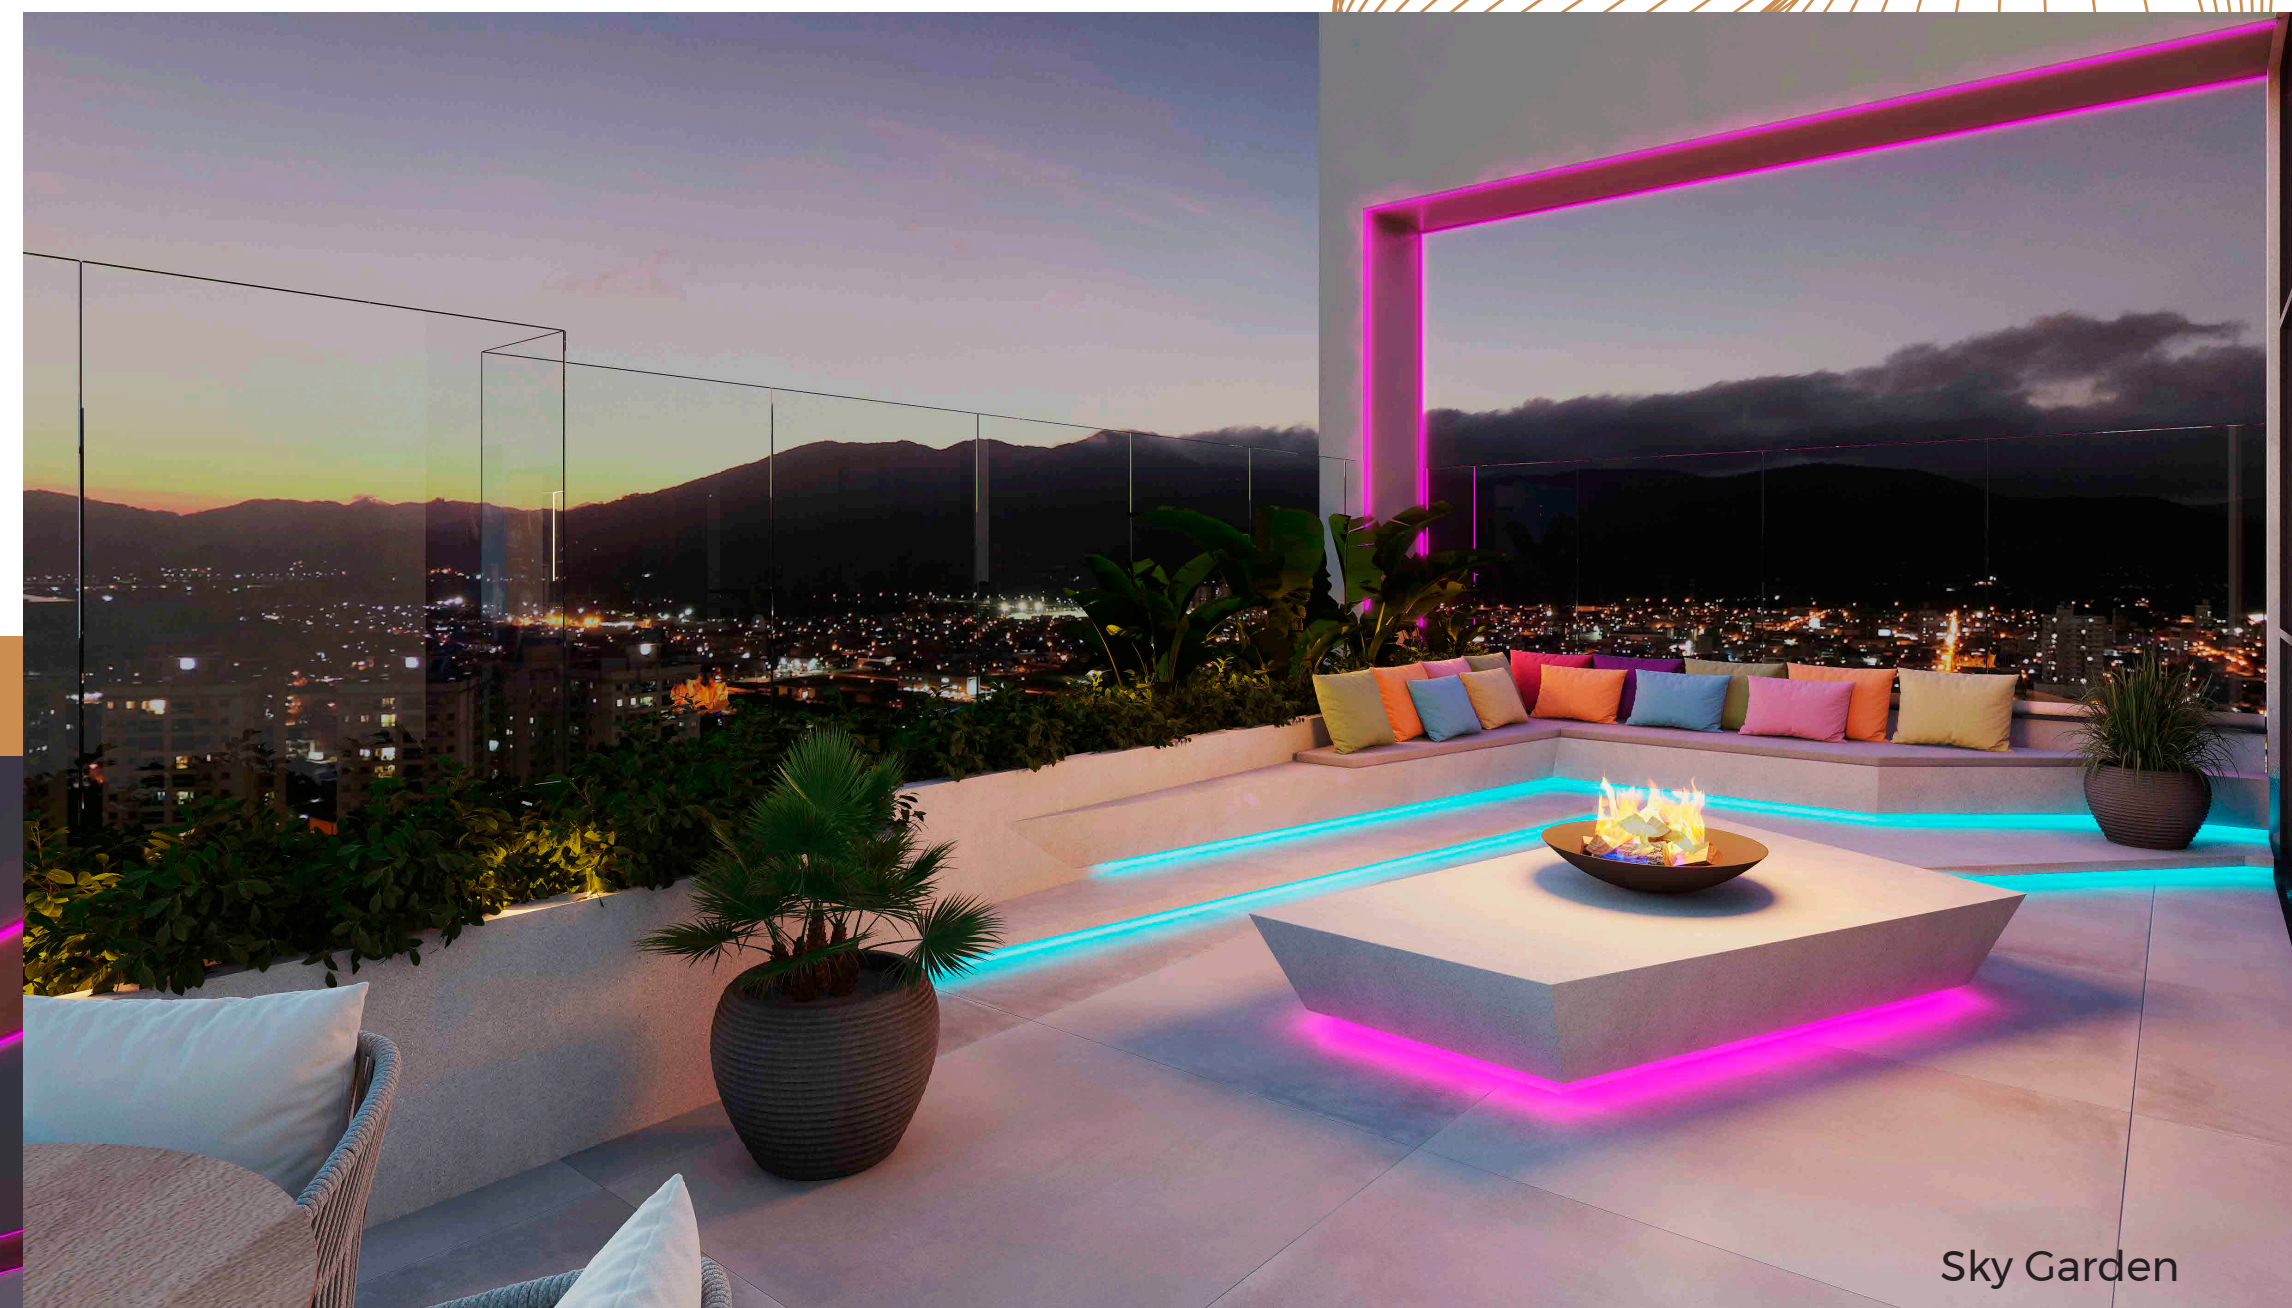

Sky Garden

ROOFTOP

De acordo com a Lei 4597/64, informamos que as imagens e ilustrações contidas nesta matéria possuem caráter exclusivamente promocional. O apartamento será entregue conforme o código no memorial descritivo, podendo haver modificações em função do projeto estrutural sem aviso prévio.




CONFORTO




Piscina

AMBIENTES PROJETADOS
PARA VOCÊ RELAXAR

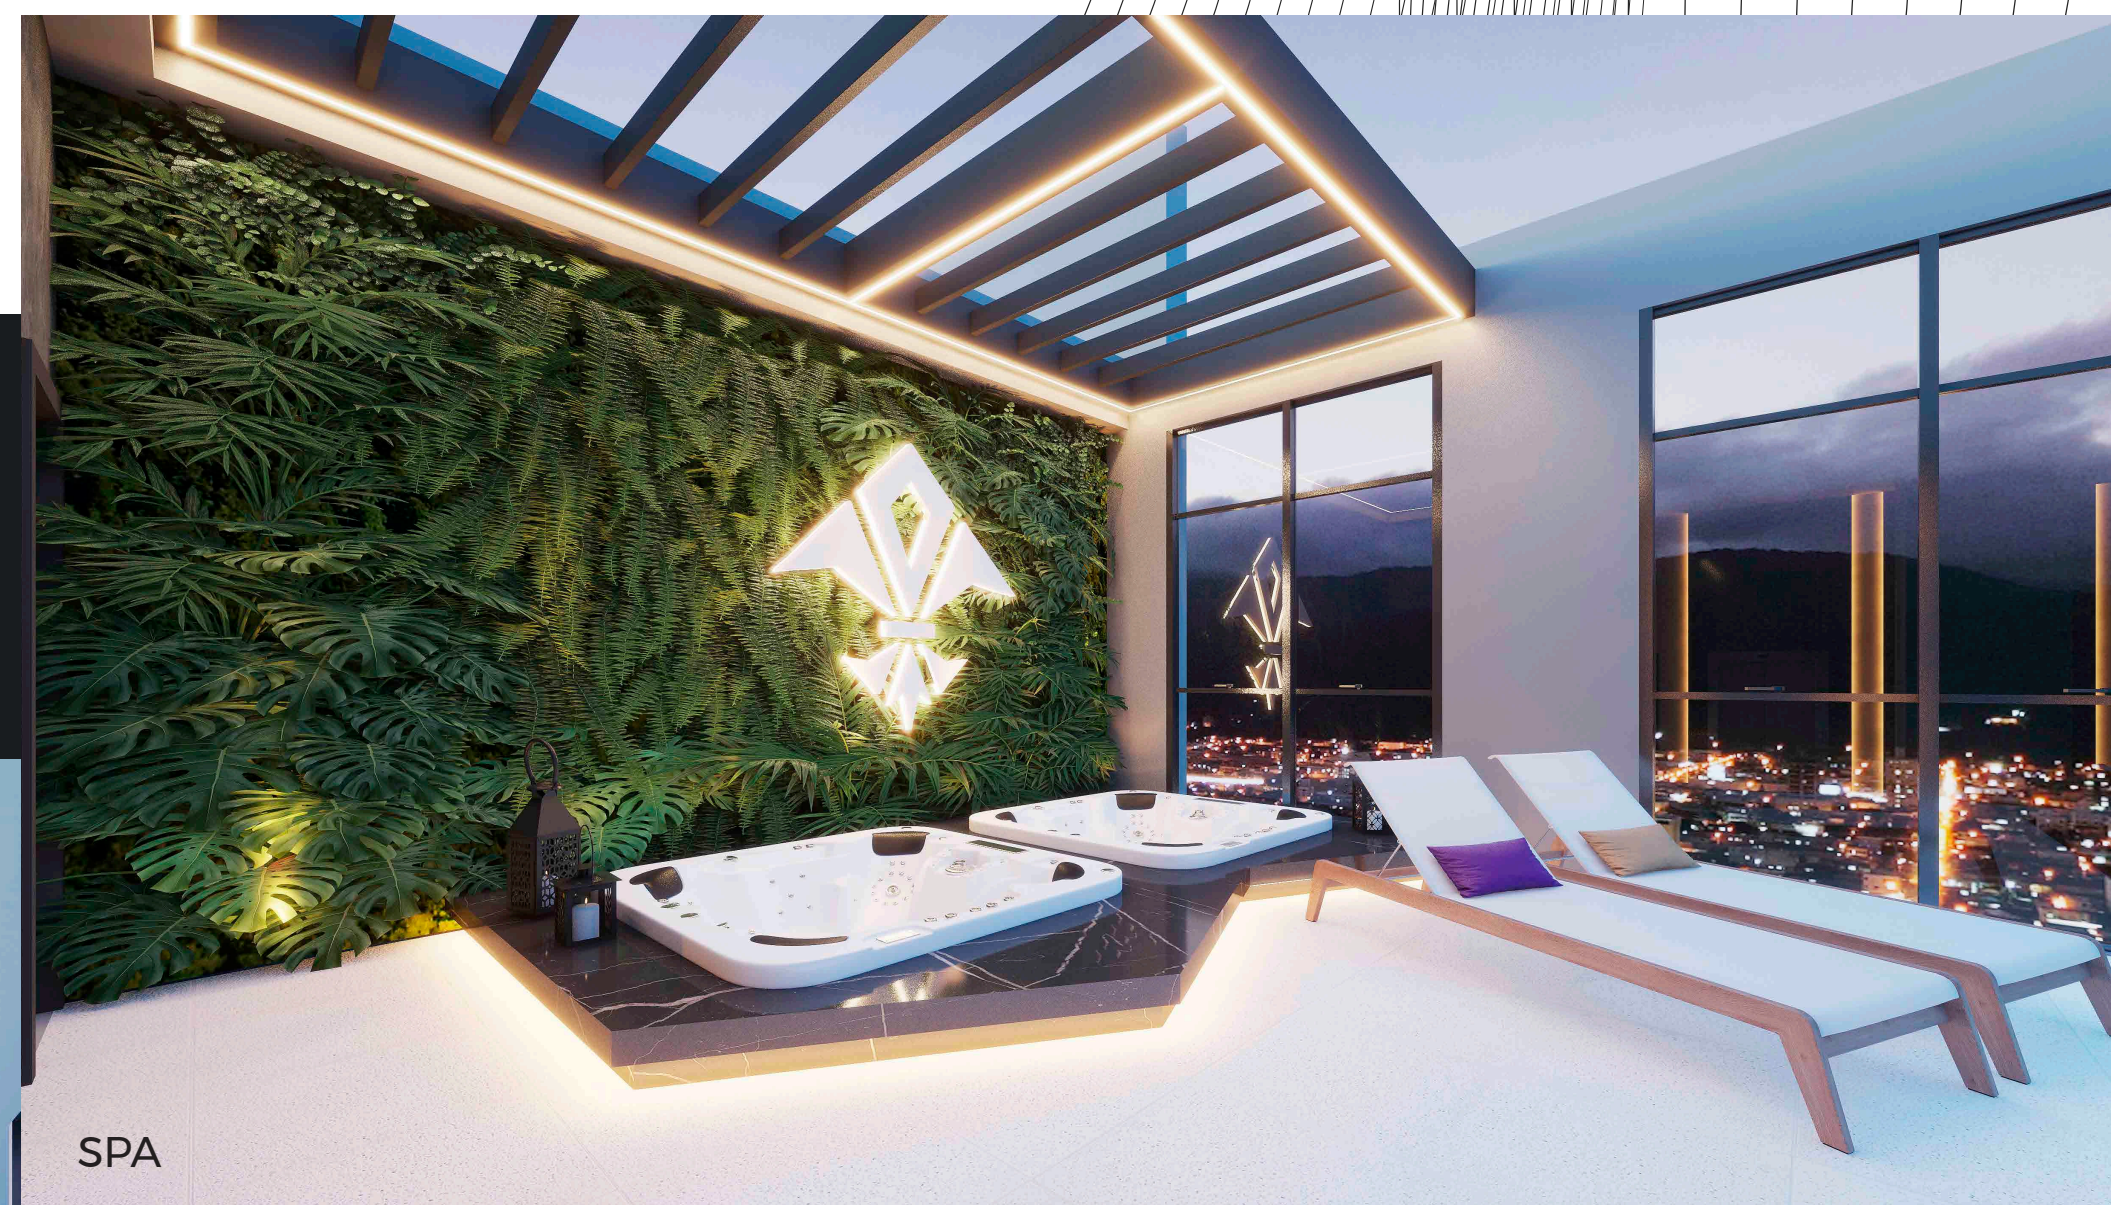

SPA

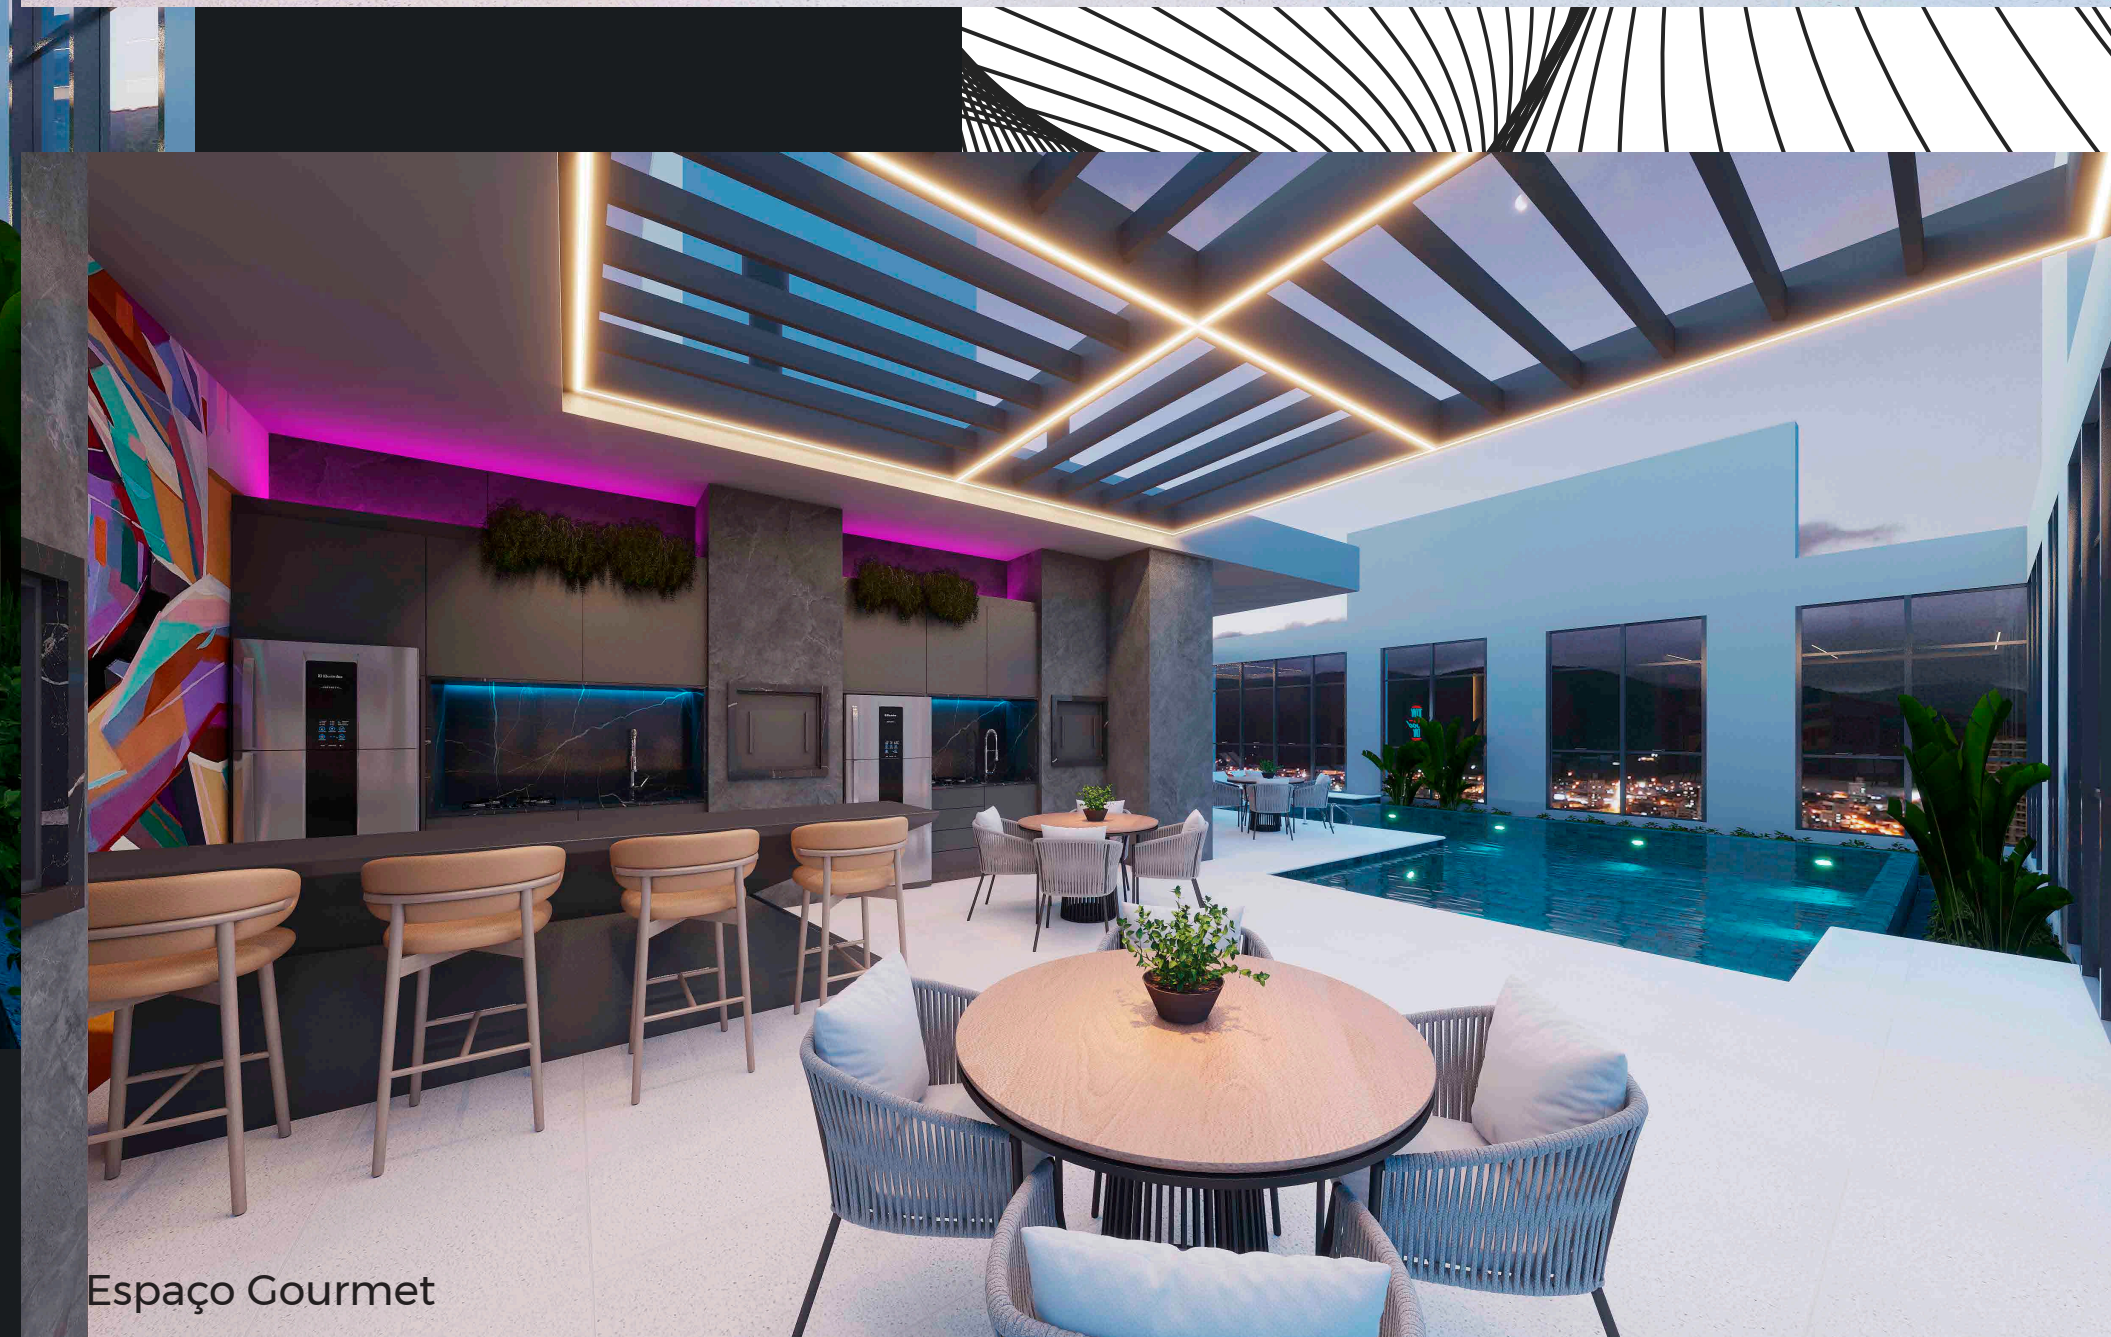

Espaço Gourmet



VIVA COM
PERSONALIDADE



Pub New York



Pub Las Vegas



Club Miami

De acordo com a lei 4591/64, informamos que as imagens e descrições aqui apresentadas são meramente ilustrativas e não representam o produto final. O apartamento será entregue conforme o projeto arquitetônico aprovado pelo órgão competente.





DIFERENTE DE TUDO
QUE VOCÊ JÁ VIU



Salão de Festas



Brinquedoteca



Sala de jogos

De acordo com a Lei 4591/164, informamos que as imagens e ilustrações contidas neste material possuem caráter exclusivamente promocional. O apartamento será entregue conforme indicado no memorial descritivo, podendo haver modificações em função do projeto estrutural sem aviso prévio.



Elevador Delivery

PRATICIDADE E TECNOLOGIA
A SERVIÇO DO SEU
BEM-ESTAR




Coworking

General Store & Coffe



Lavanderia

Lazer Inferior

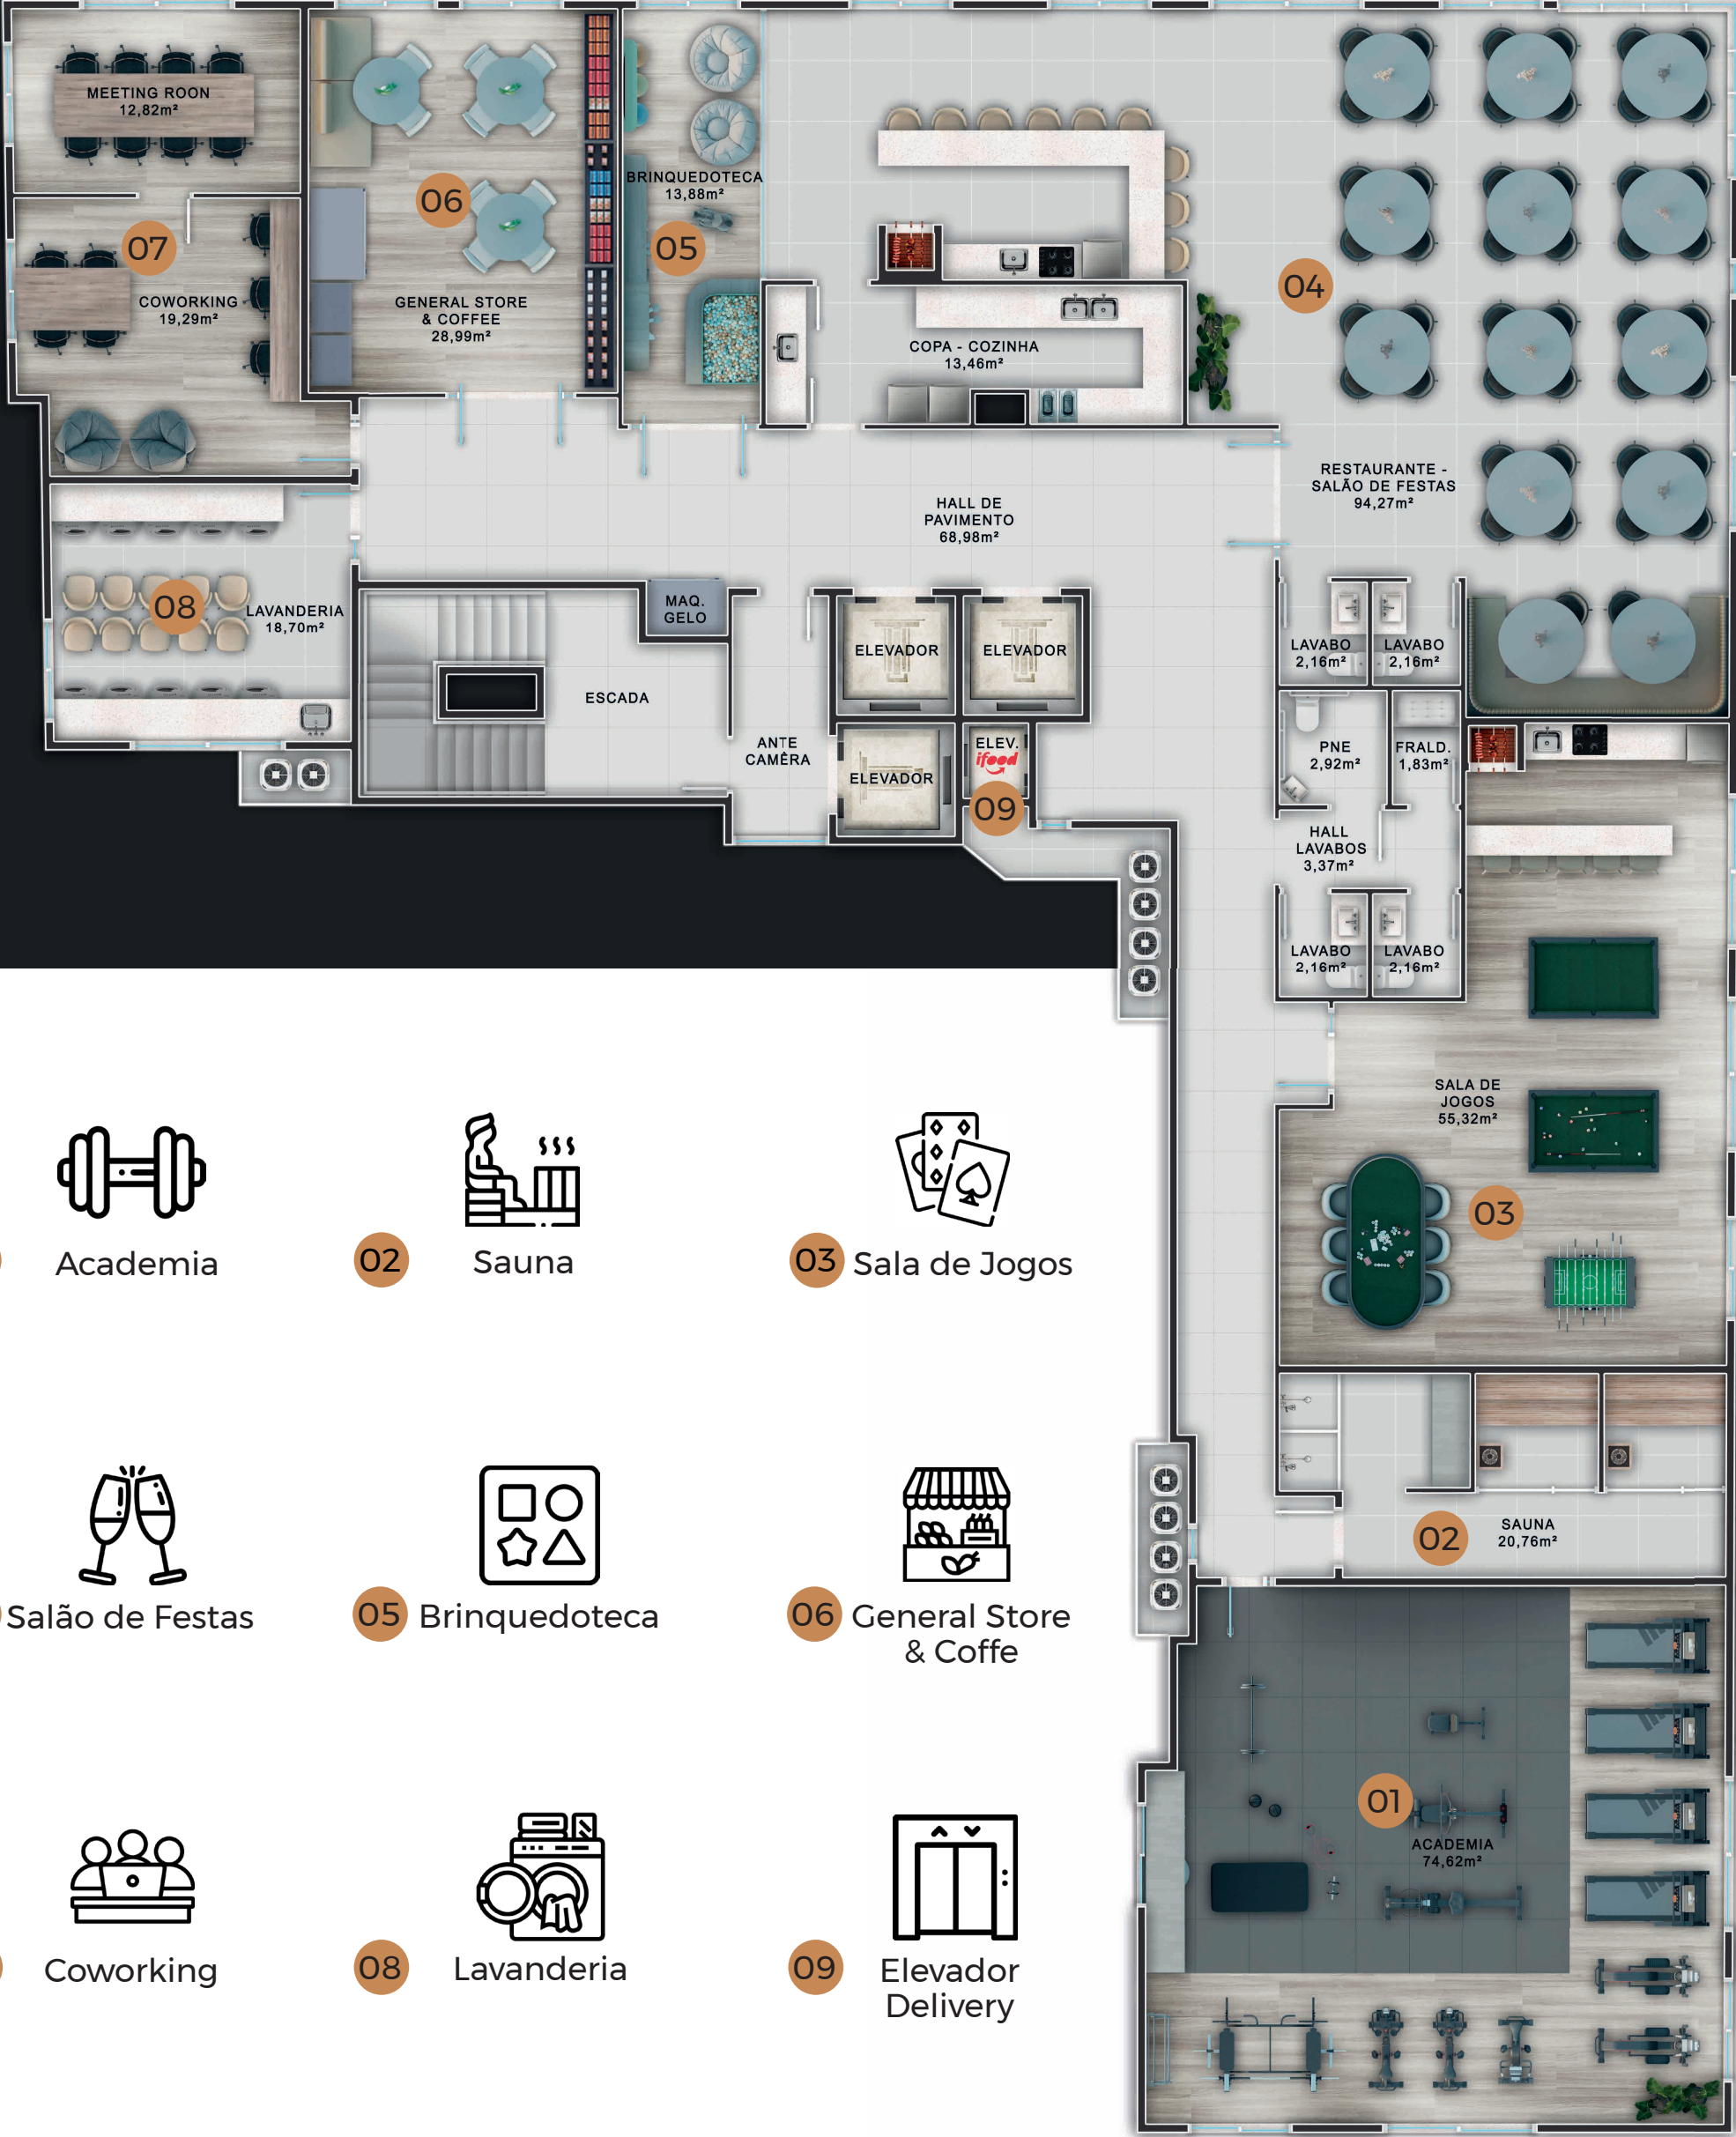

Lazer Rooftop





LOYAL TOWER FLATS

APARTAMENTOS



- Tubulação para água quente
- Acabamento em gesso
- Isolamento acústico nas lajes
- Fino padrão de acabamento
- Medidores individuais, água, luz e gás.
- Infra para ar-condicionado
- Piso vinílico nos quartos
- Fechadura digital

RF & BERTEMES
EMPREENHIMENTOS





COMPACTO E TECNOLÓGICO

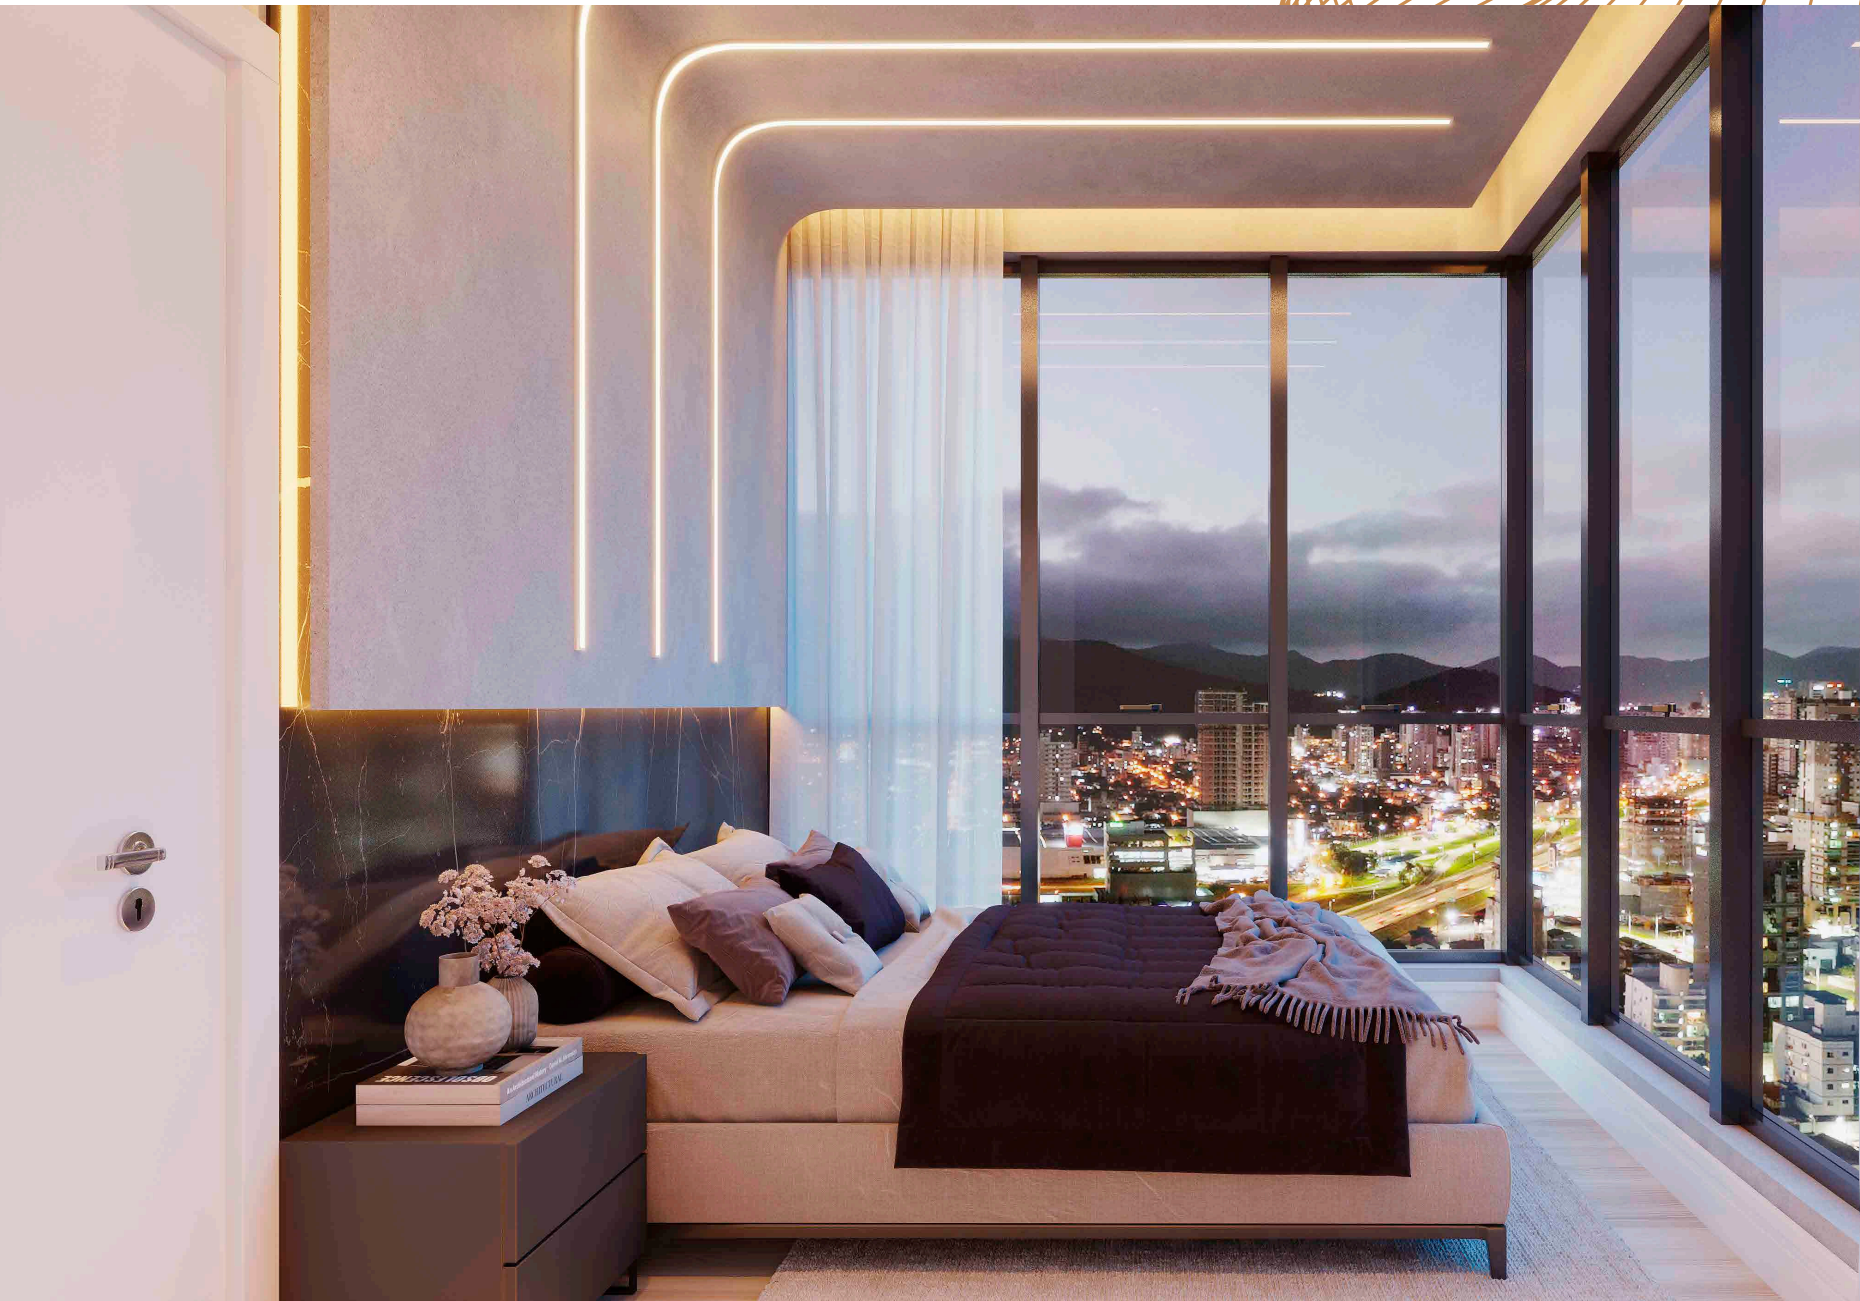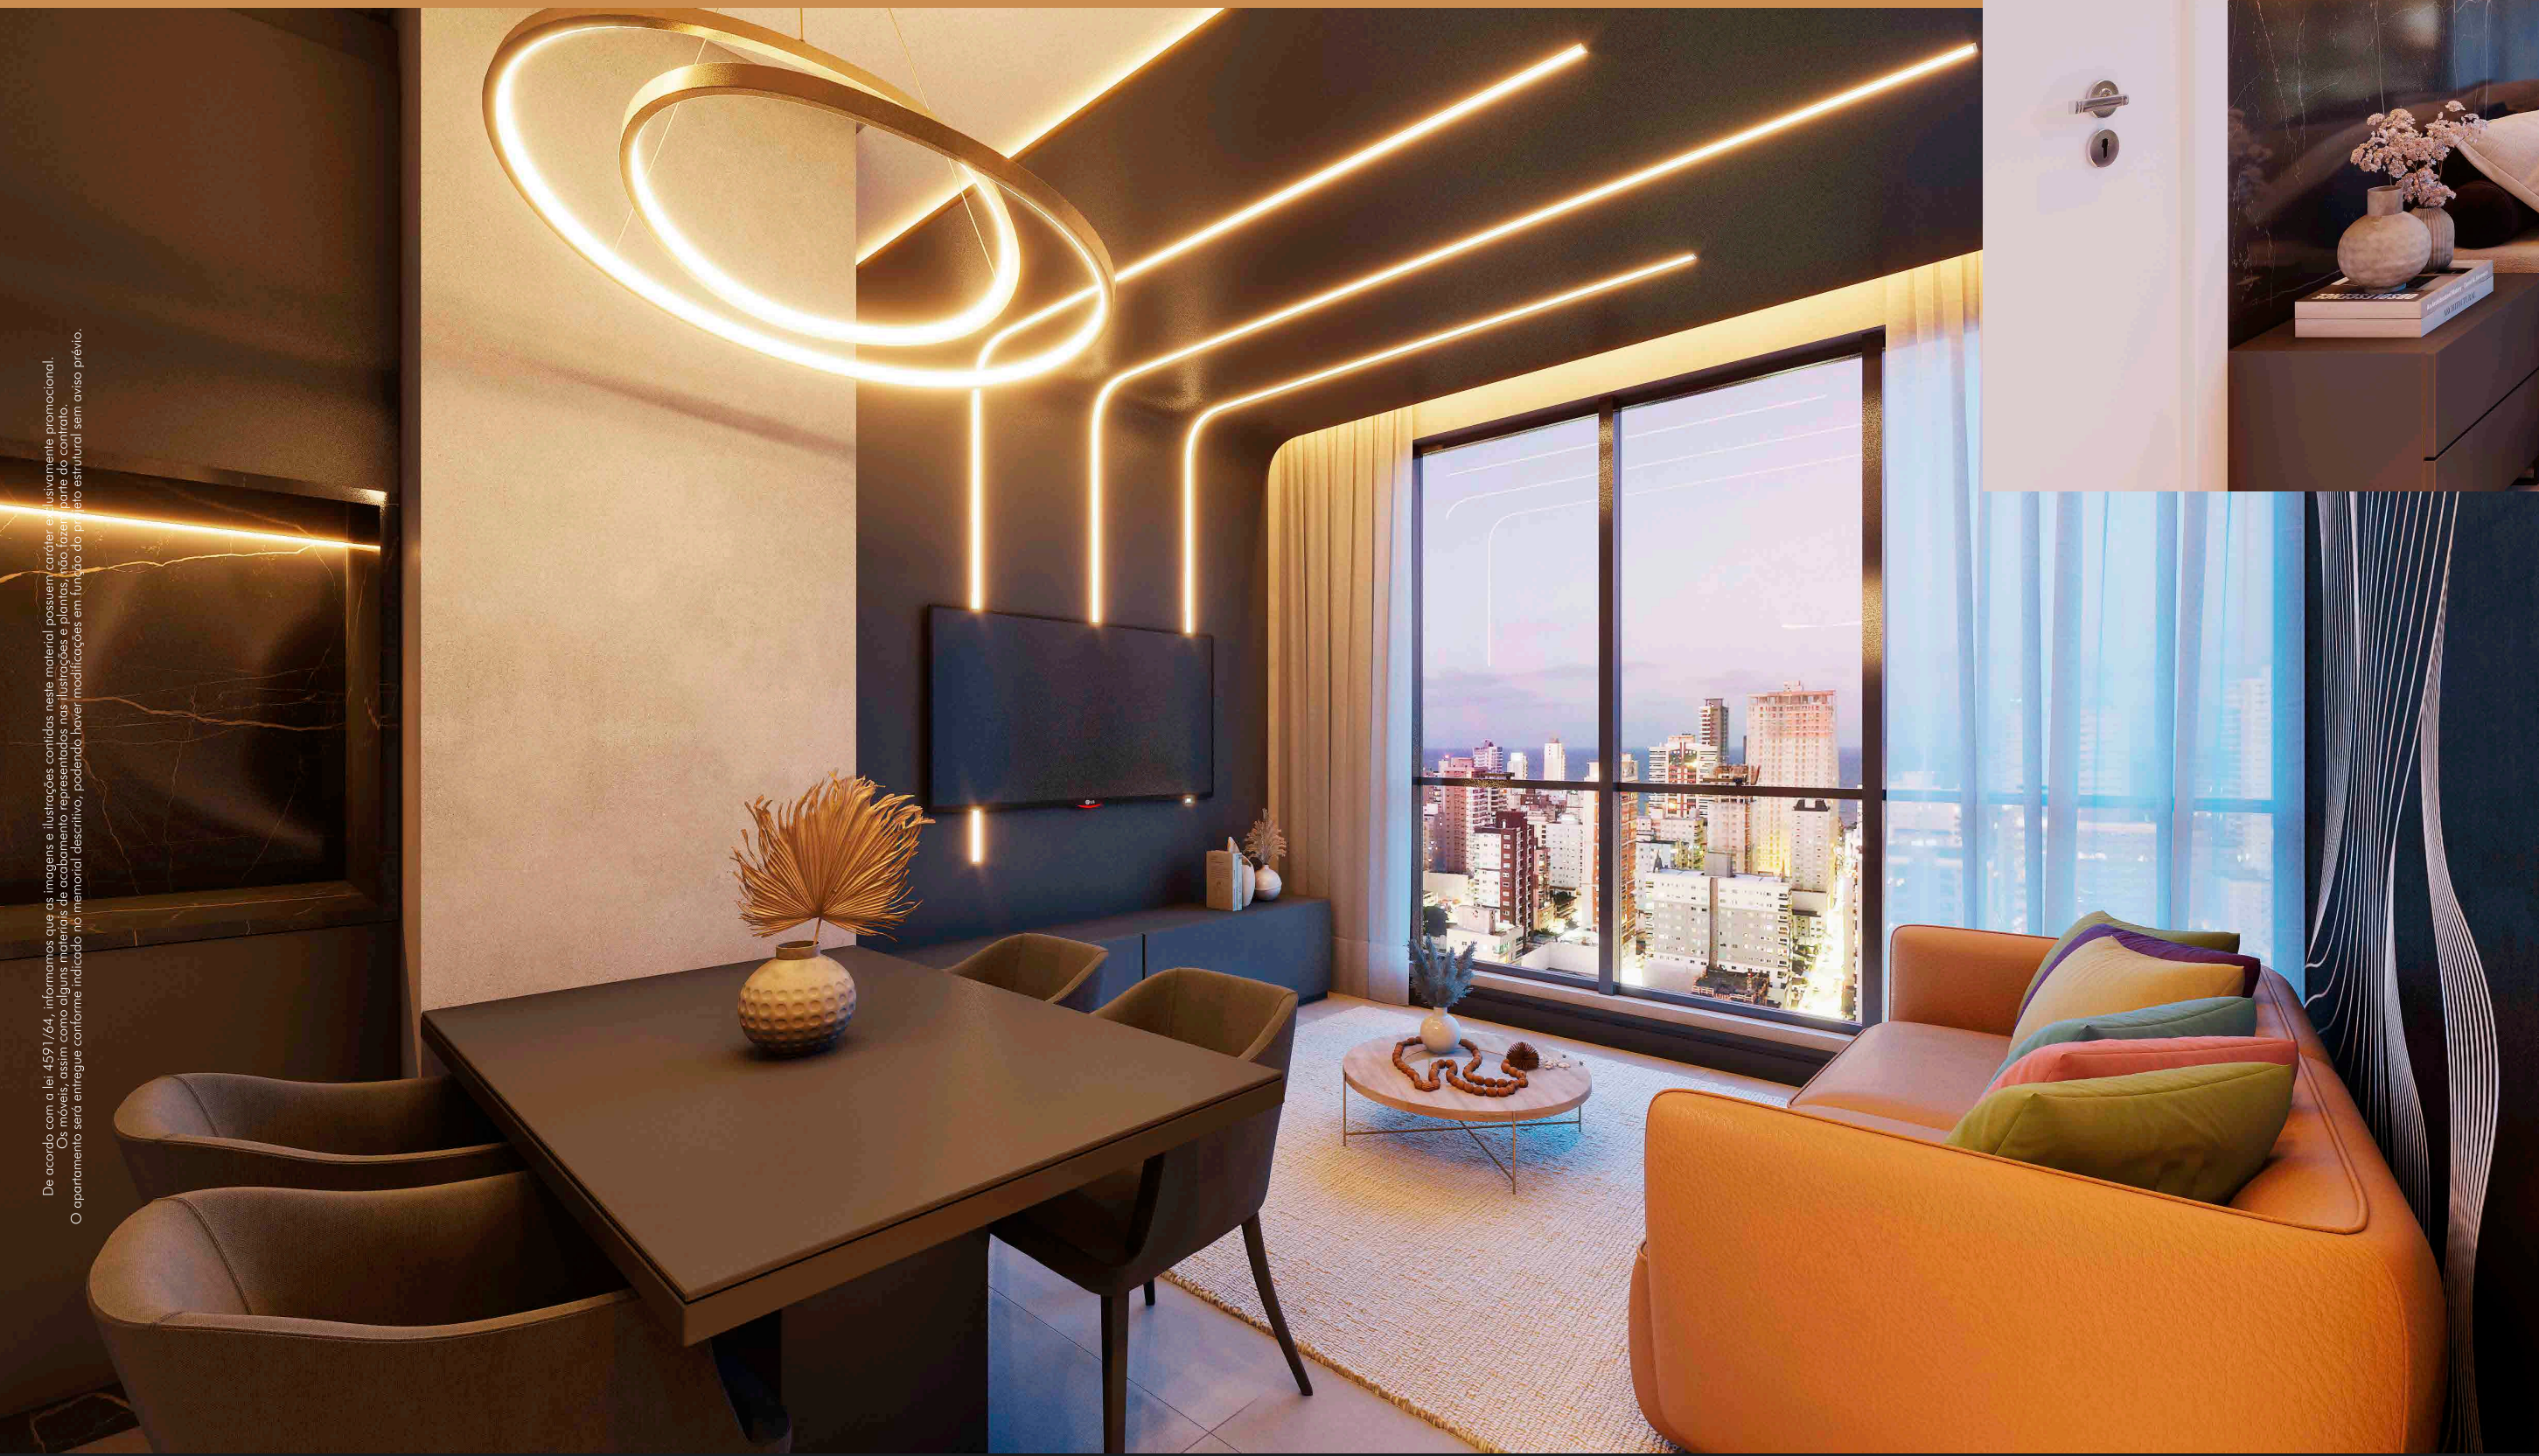

FLATS

De acordo com a lei 4591/64, informamos que as imagens e ilustrações contidas nesta matéria possuem caráter exclusivamente promocional. O apartamento será entregue conforme indicado no memorial descritivo, podendo sofrer modificações em função do projeto estrutural sem aviso prévio.

FLATS

1 ou 2
Dormitórios

1

Vaga de Garagem

Flat 809 à 2309
56,90m²

Flat 808
à 2308
40,00m²

Flat 807
à 2307
45,05m²

Flat 806
à 2306
45,05m²


Flat 805
à 2305
53,70m²

Flat 804
à 2304
45,05m²

Flat 803
à 2303
45,05m²

Flat 802
à 2302
45,05m²


Flat 801
à 2301
56,00m²

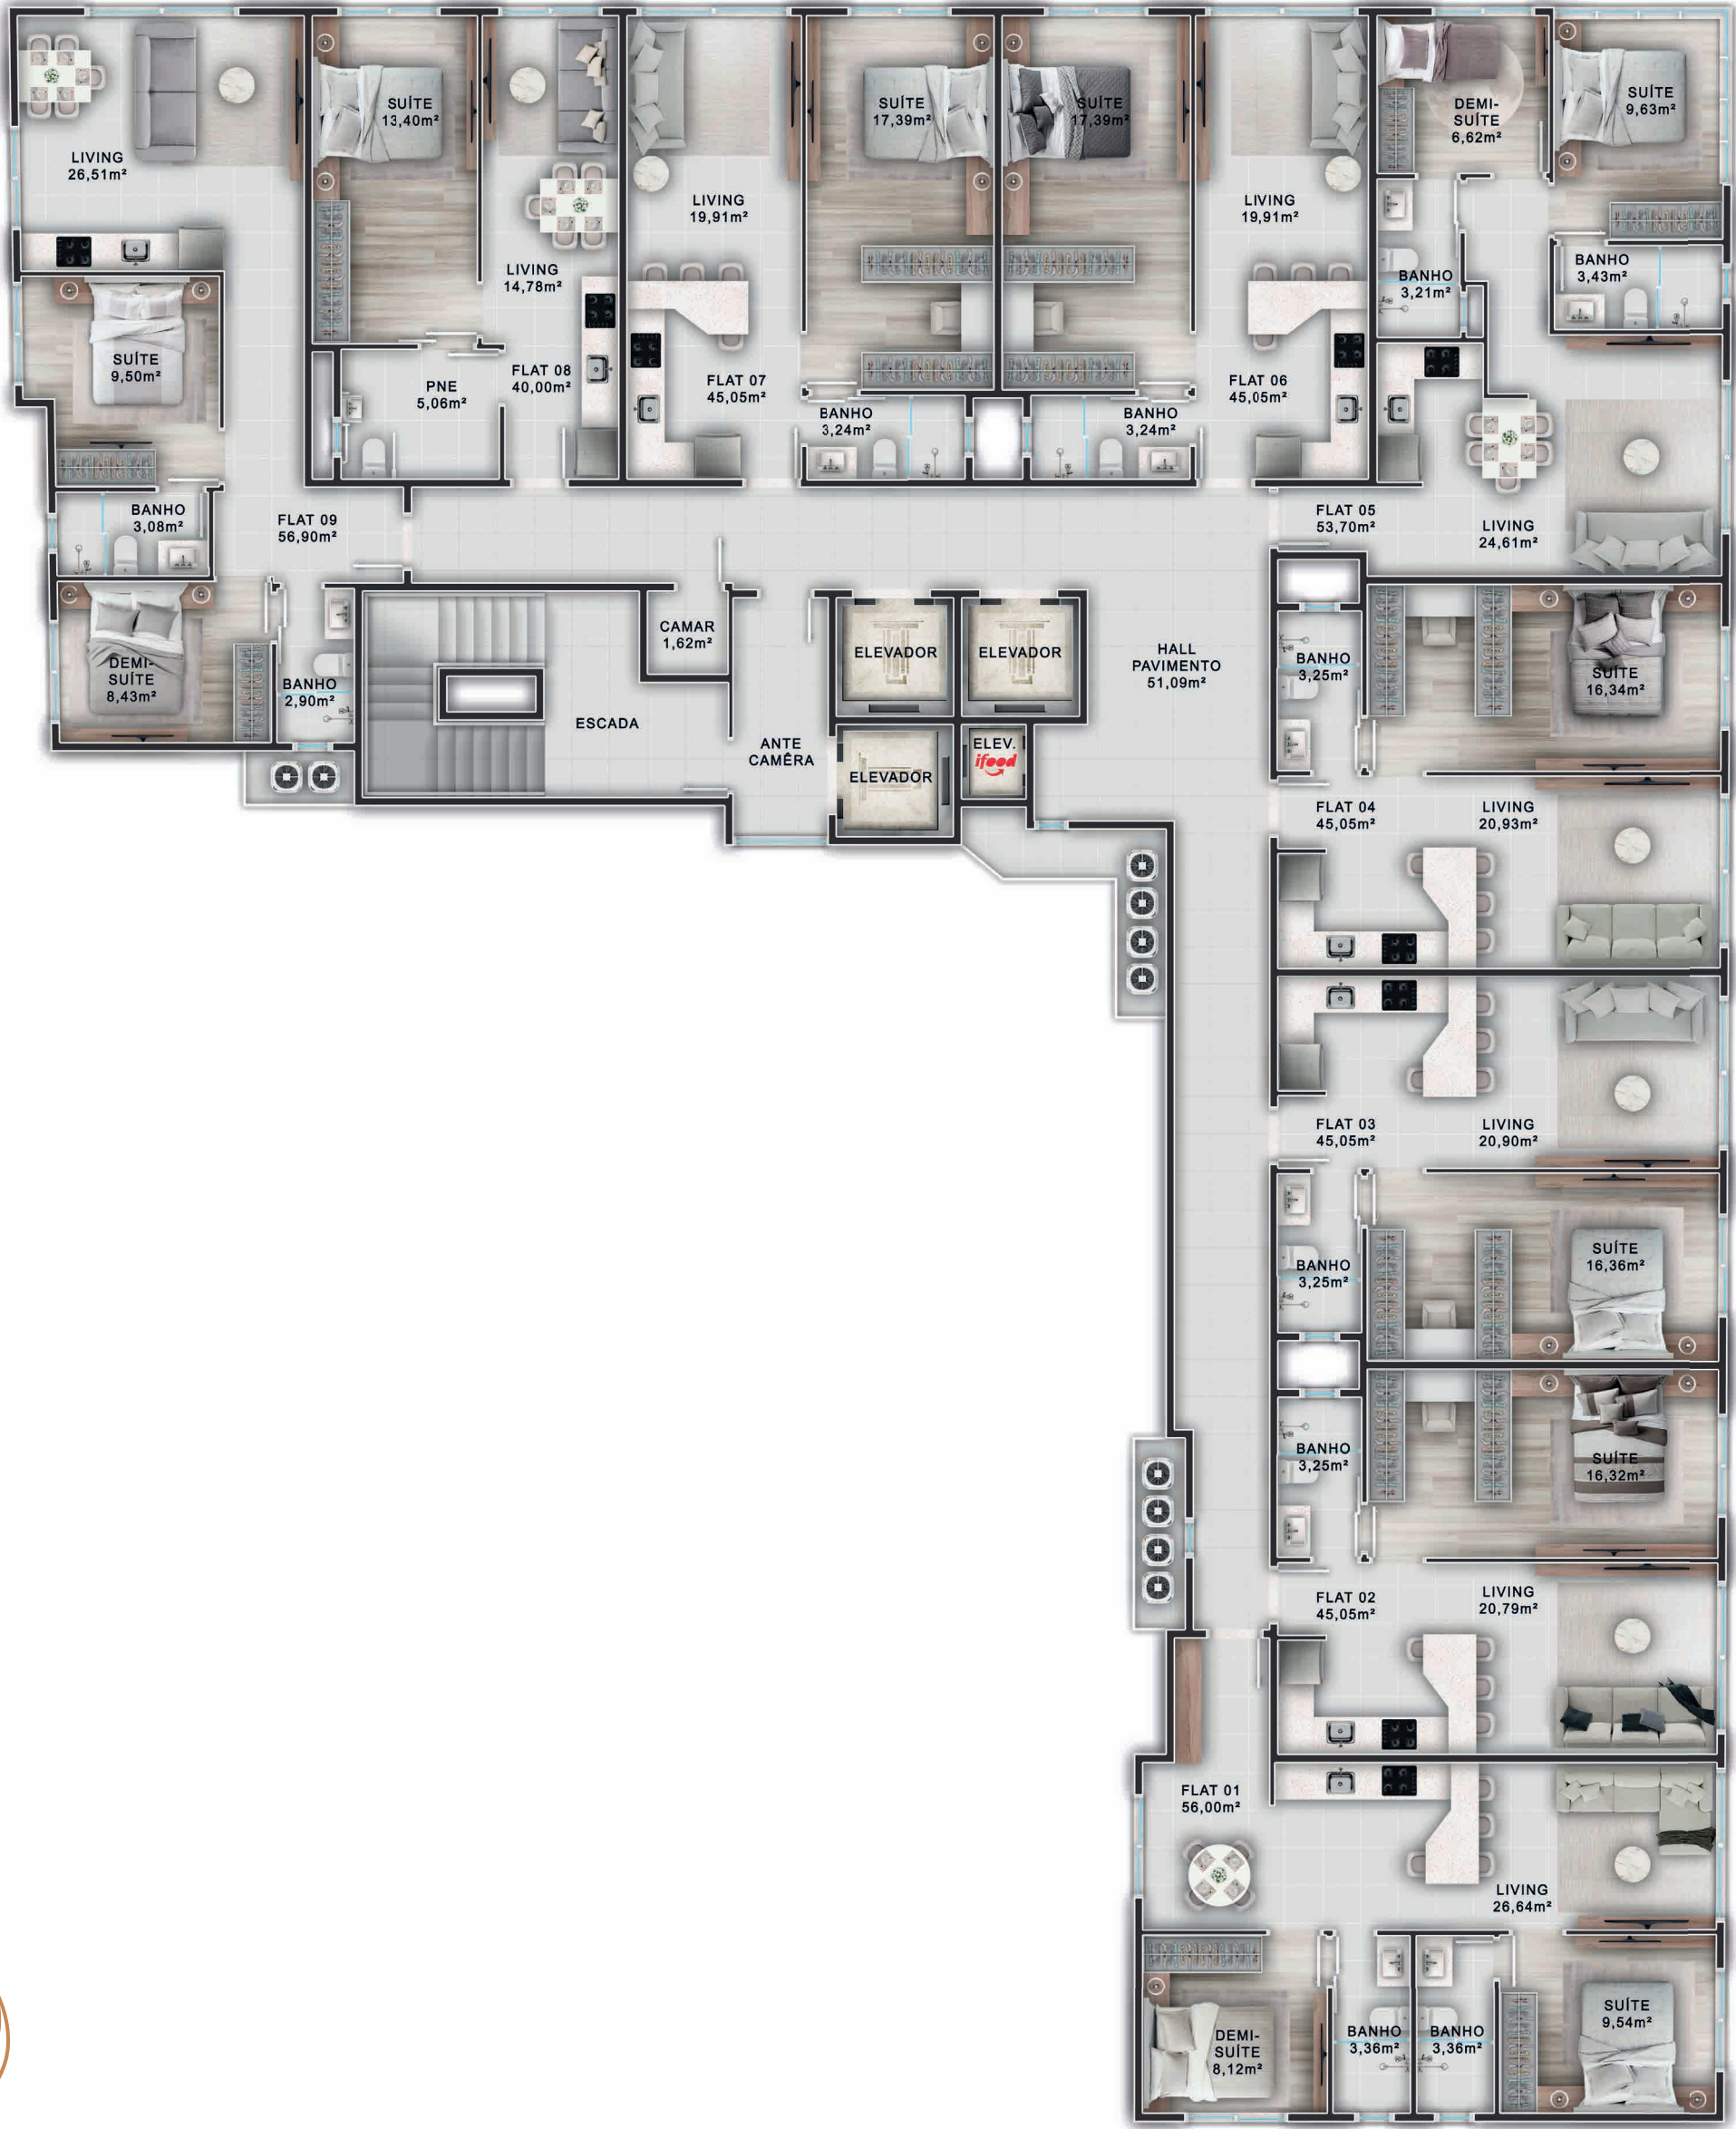



LOYAL TOWER FLATS

Localização

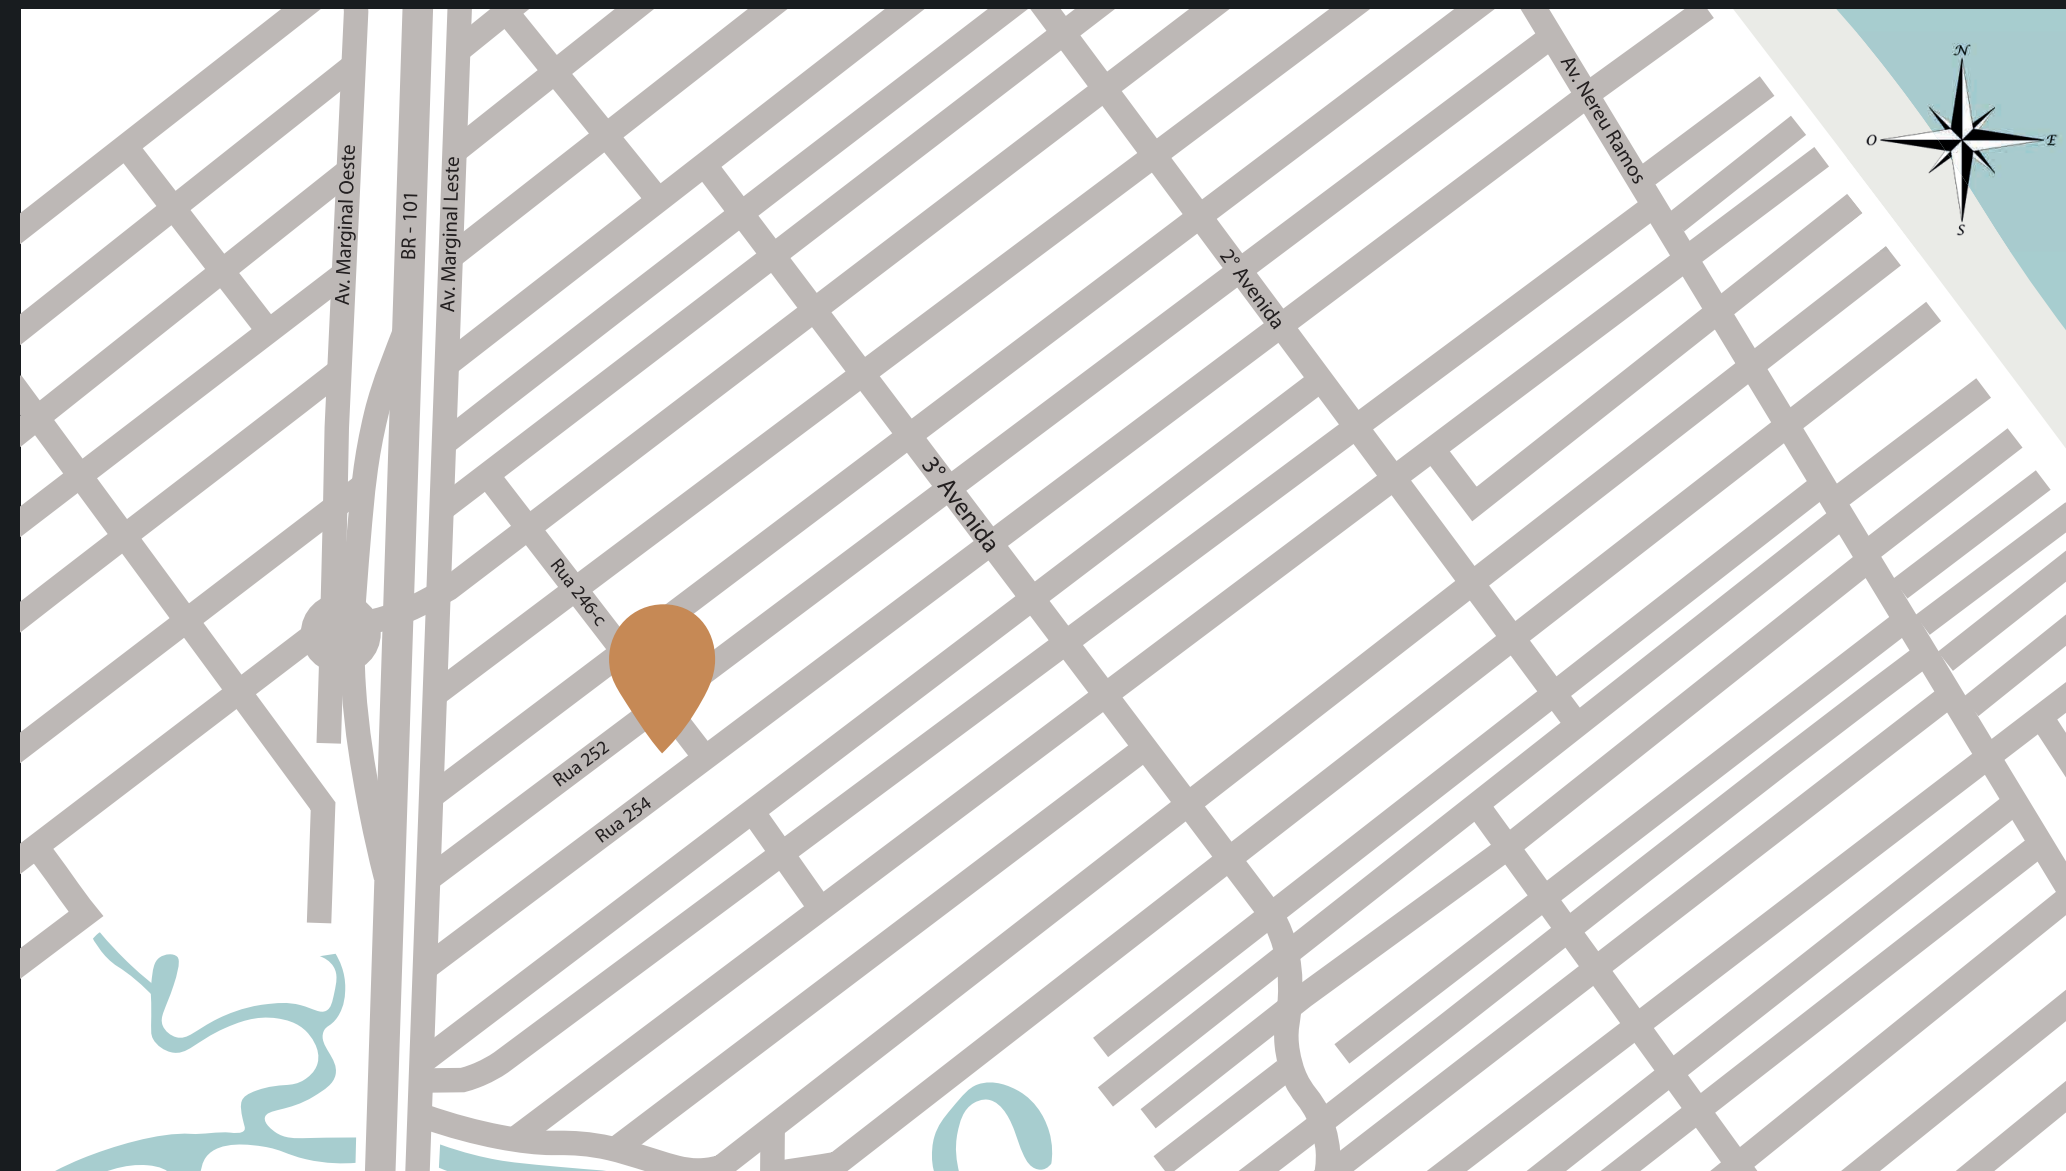

Rua 246-C esq.: Rua 252 e Rua 254 | Meia Praia | Itapema - SC

 rfbertemes

Chico

RF & BERTEMES
EMPREENHIMENTOS

N1
NANDO ARQUITETURA