





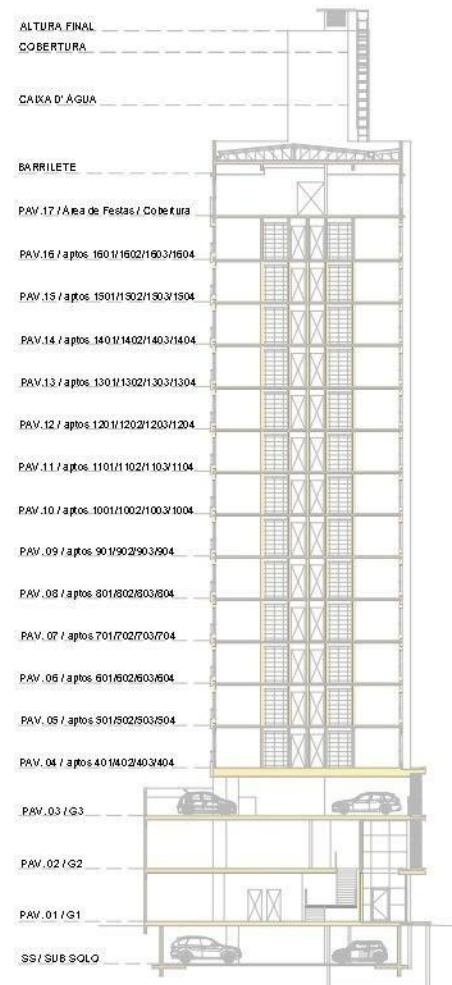

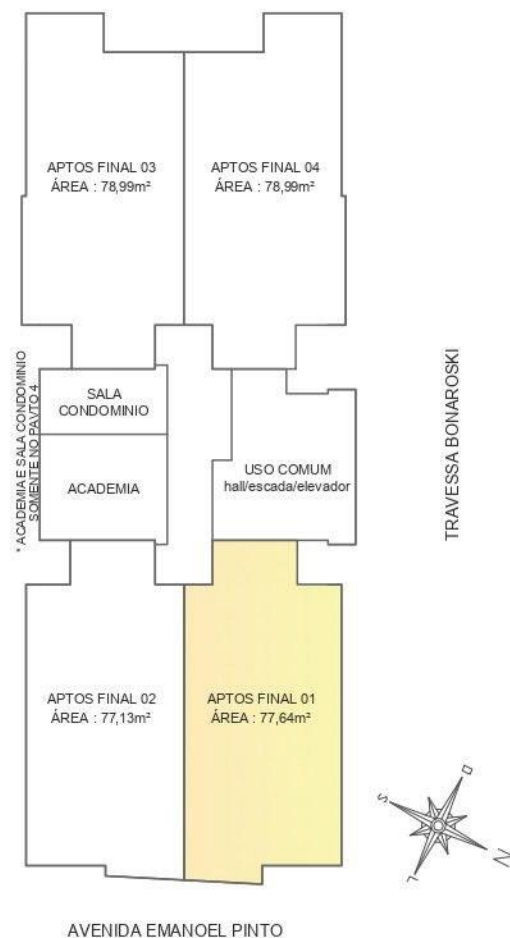


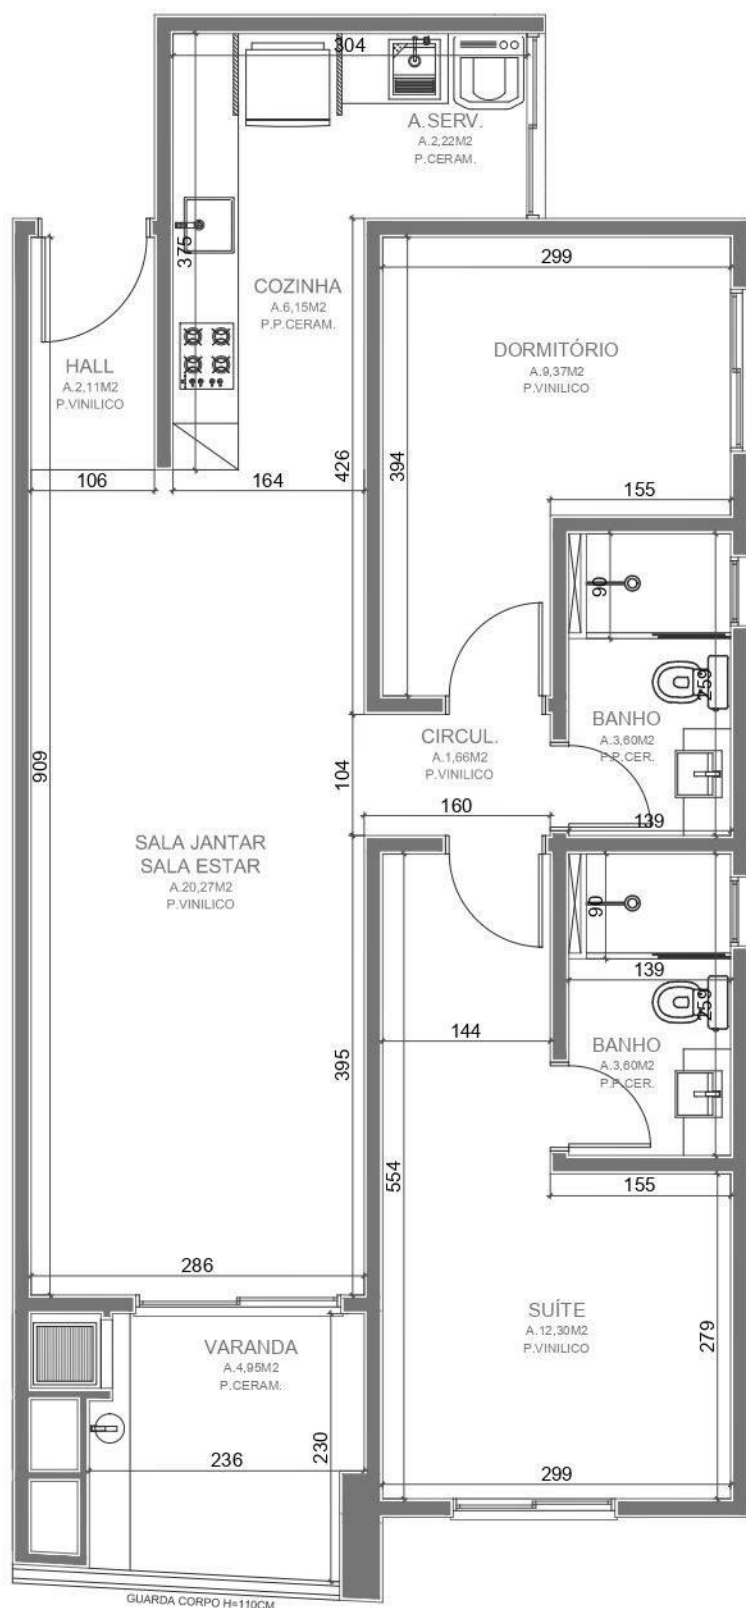


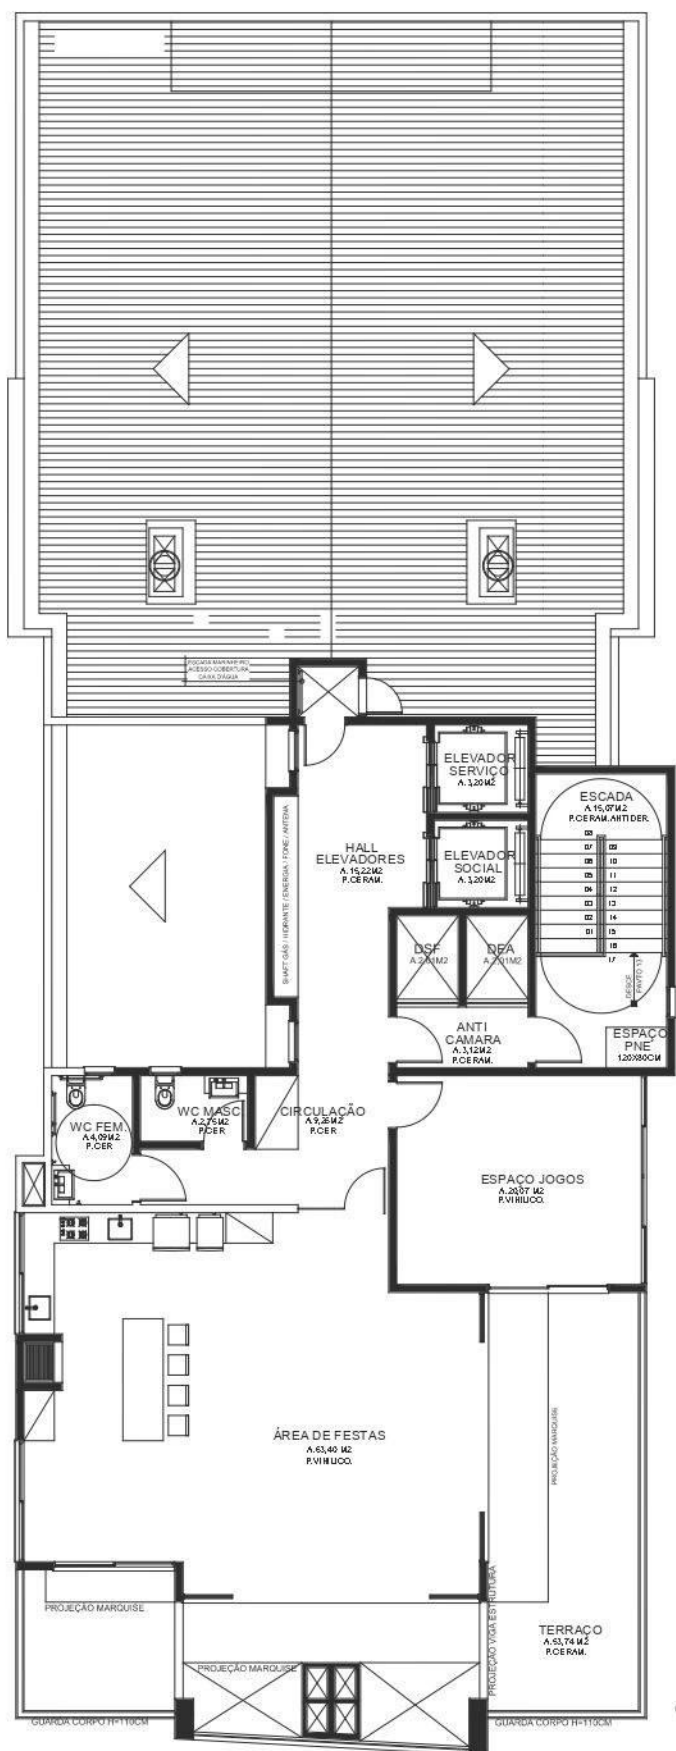



PLANTA BAIXA
ÁREA FESTAS/COBERTURA

TRAVESSA BONAROSKI

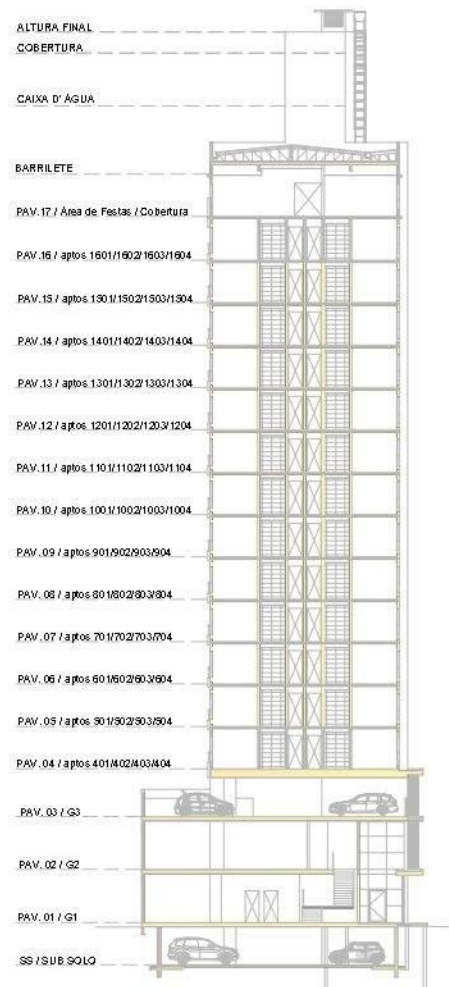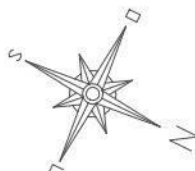

AVENIDA EMANOEL PINTO

EAGLE
BEACH

Ambiente: Área Festas/Covertura
Conteúdo: Planta Baixa Área de Festas/Covertura
Obra: Edifício Residencial Multifamiliar - Eagle Beach
Escala: 1/200 **Data:** Maio/2021 **Folha:** 09/09