


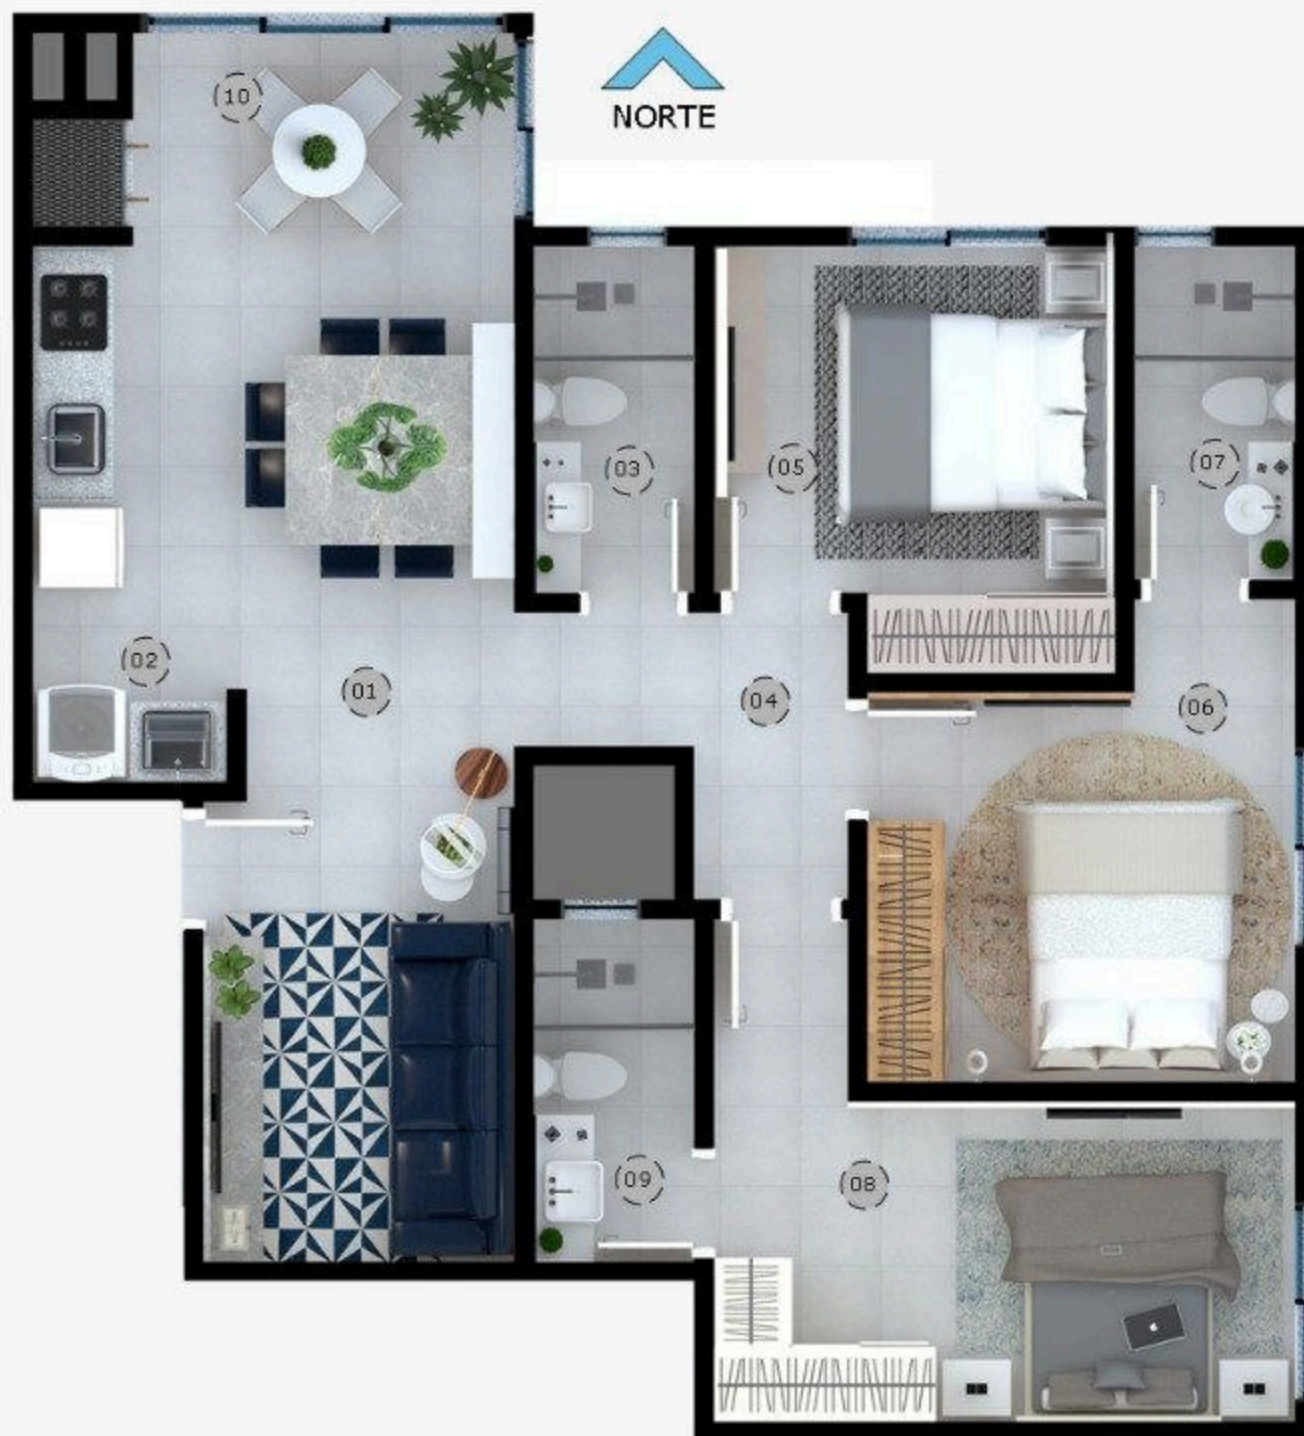


- 01 LIVING
Área: 22,11M²
- 02 LAVANDERIA
Área: 1,02M²
- 03 BWC SOCIAL
Área: 3,12M²
- 04 CIRCULAÇÃO
Área: 3,82M²
- 05 DORMITÓRIO
Área: 8,91M²
- 06 SUÍTE 01
Área: 10,18M²
- 07 BWC SUÍTE 01
Área: 3,00M²
- 08 SUÍTE 02
Área: 11,81M²
- 09 BWC SUÍTE 02
Área: 3,08M²
- 10 SACADA INTEGRADA
Área: 4,13M²



SAINT JOHN

APARTAMENTO 401

ÁREA TOTAL: 85,22m²

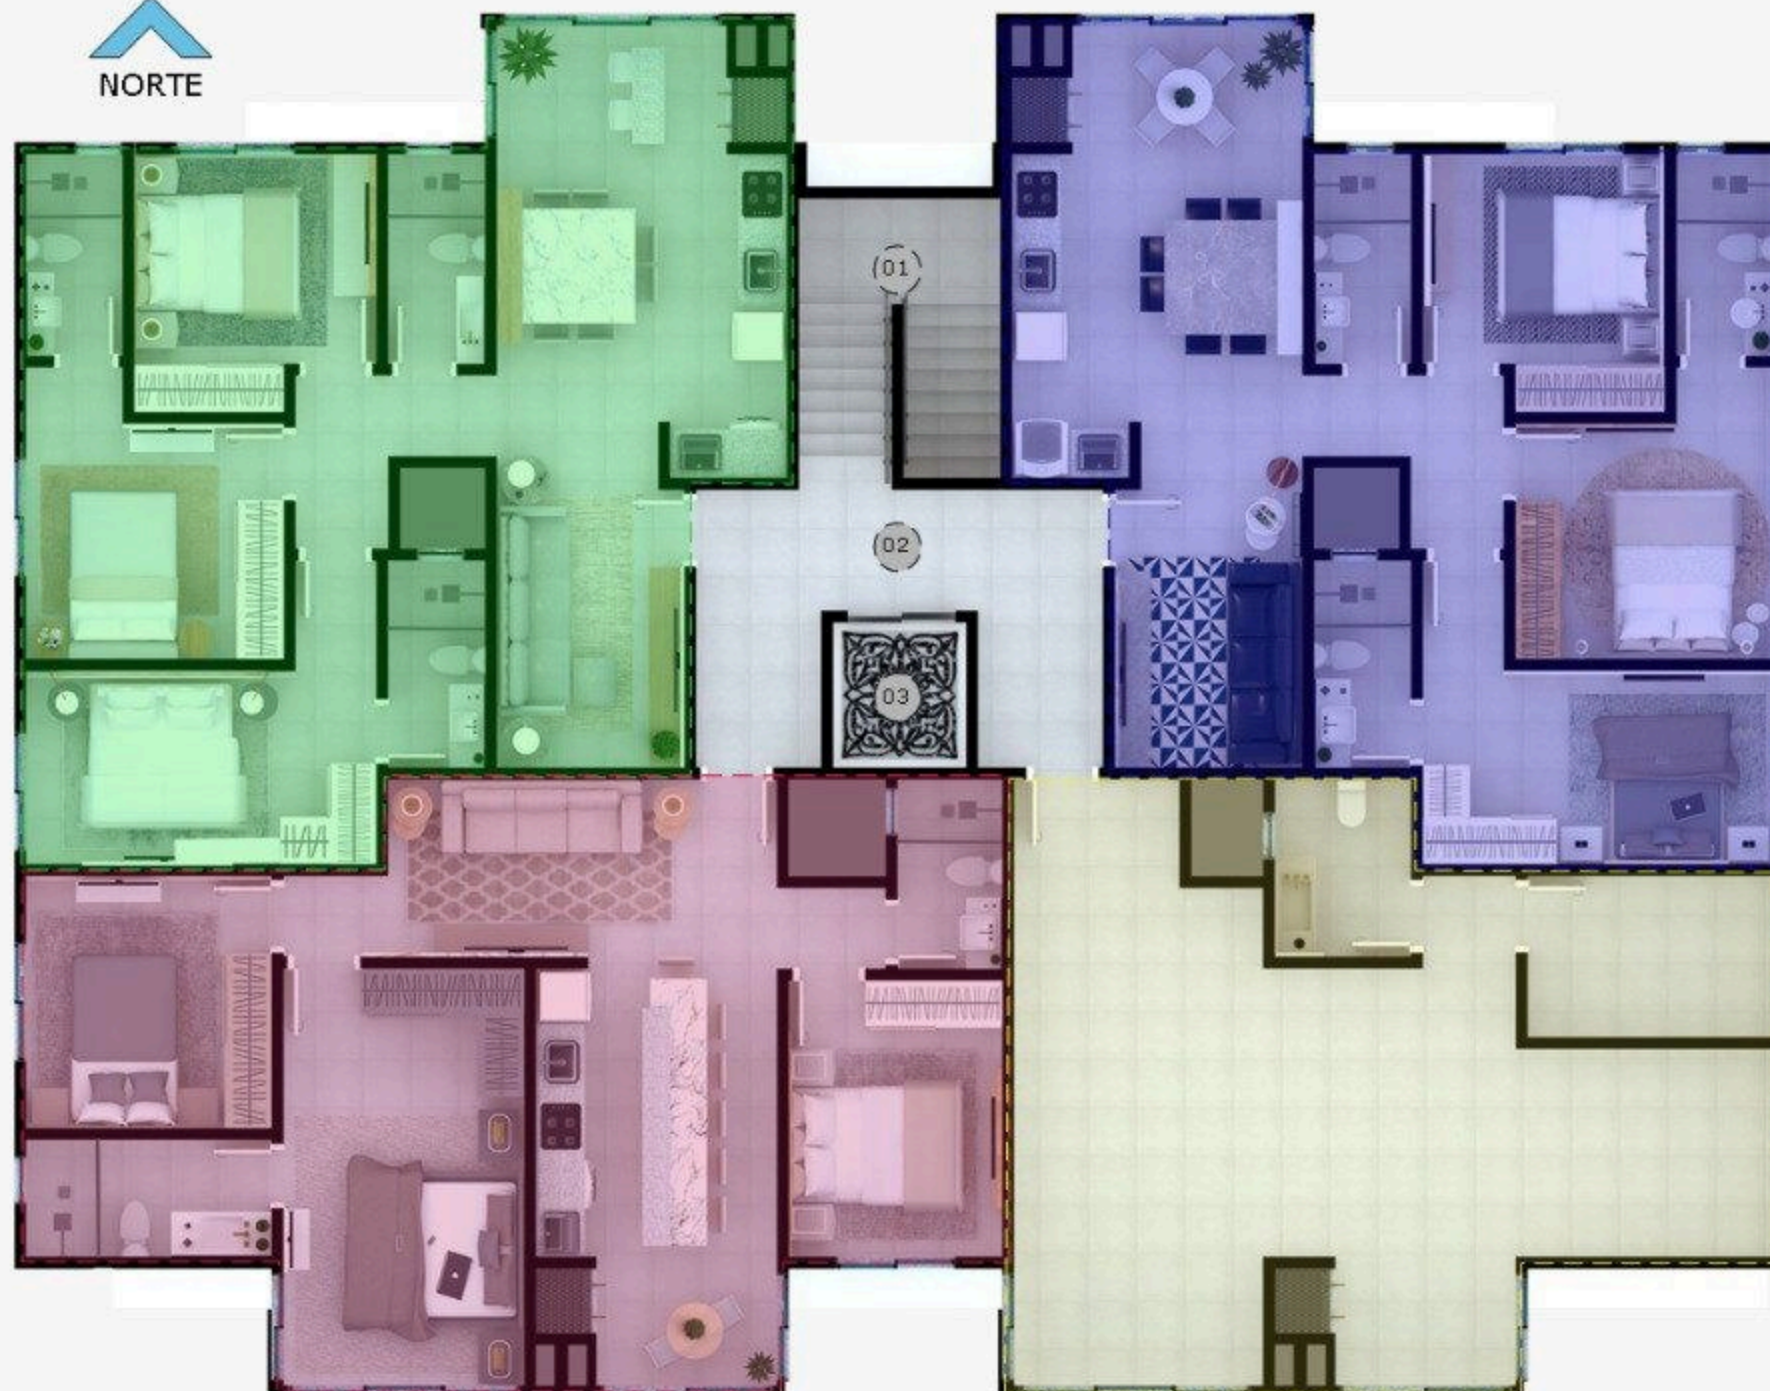

APARTAMENTO 401
ÁREA TOTAL: 85,22M²

APARTAMENTO 402
ÁREA TOTAL: 81,95M²

APARTAMENTO 403
ÁREA TOTAL: 84,17M²

SALÃO DE FESTA
ÁREA TOTAL: 61,76M²

01 ESCADA
Área: 9,01M²

02 HALL SOCIAL
Área: 13,67M²

03 ELEVADOR
Área: 2,72M²

SAINT JOHN

COBERTURA

ÁREA TOTAL: 353,93m²

