



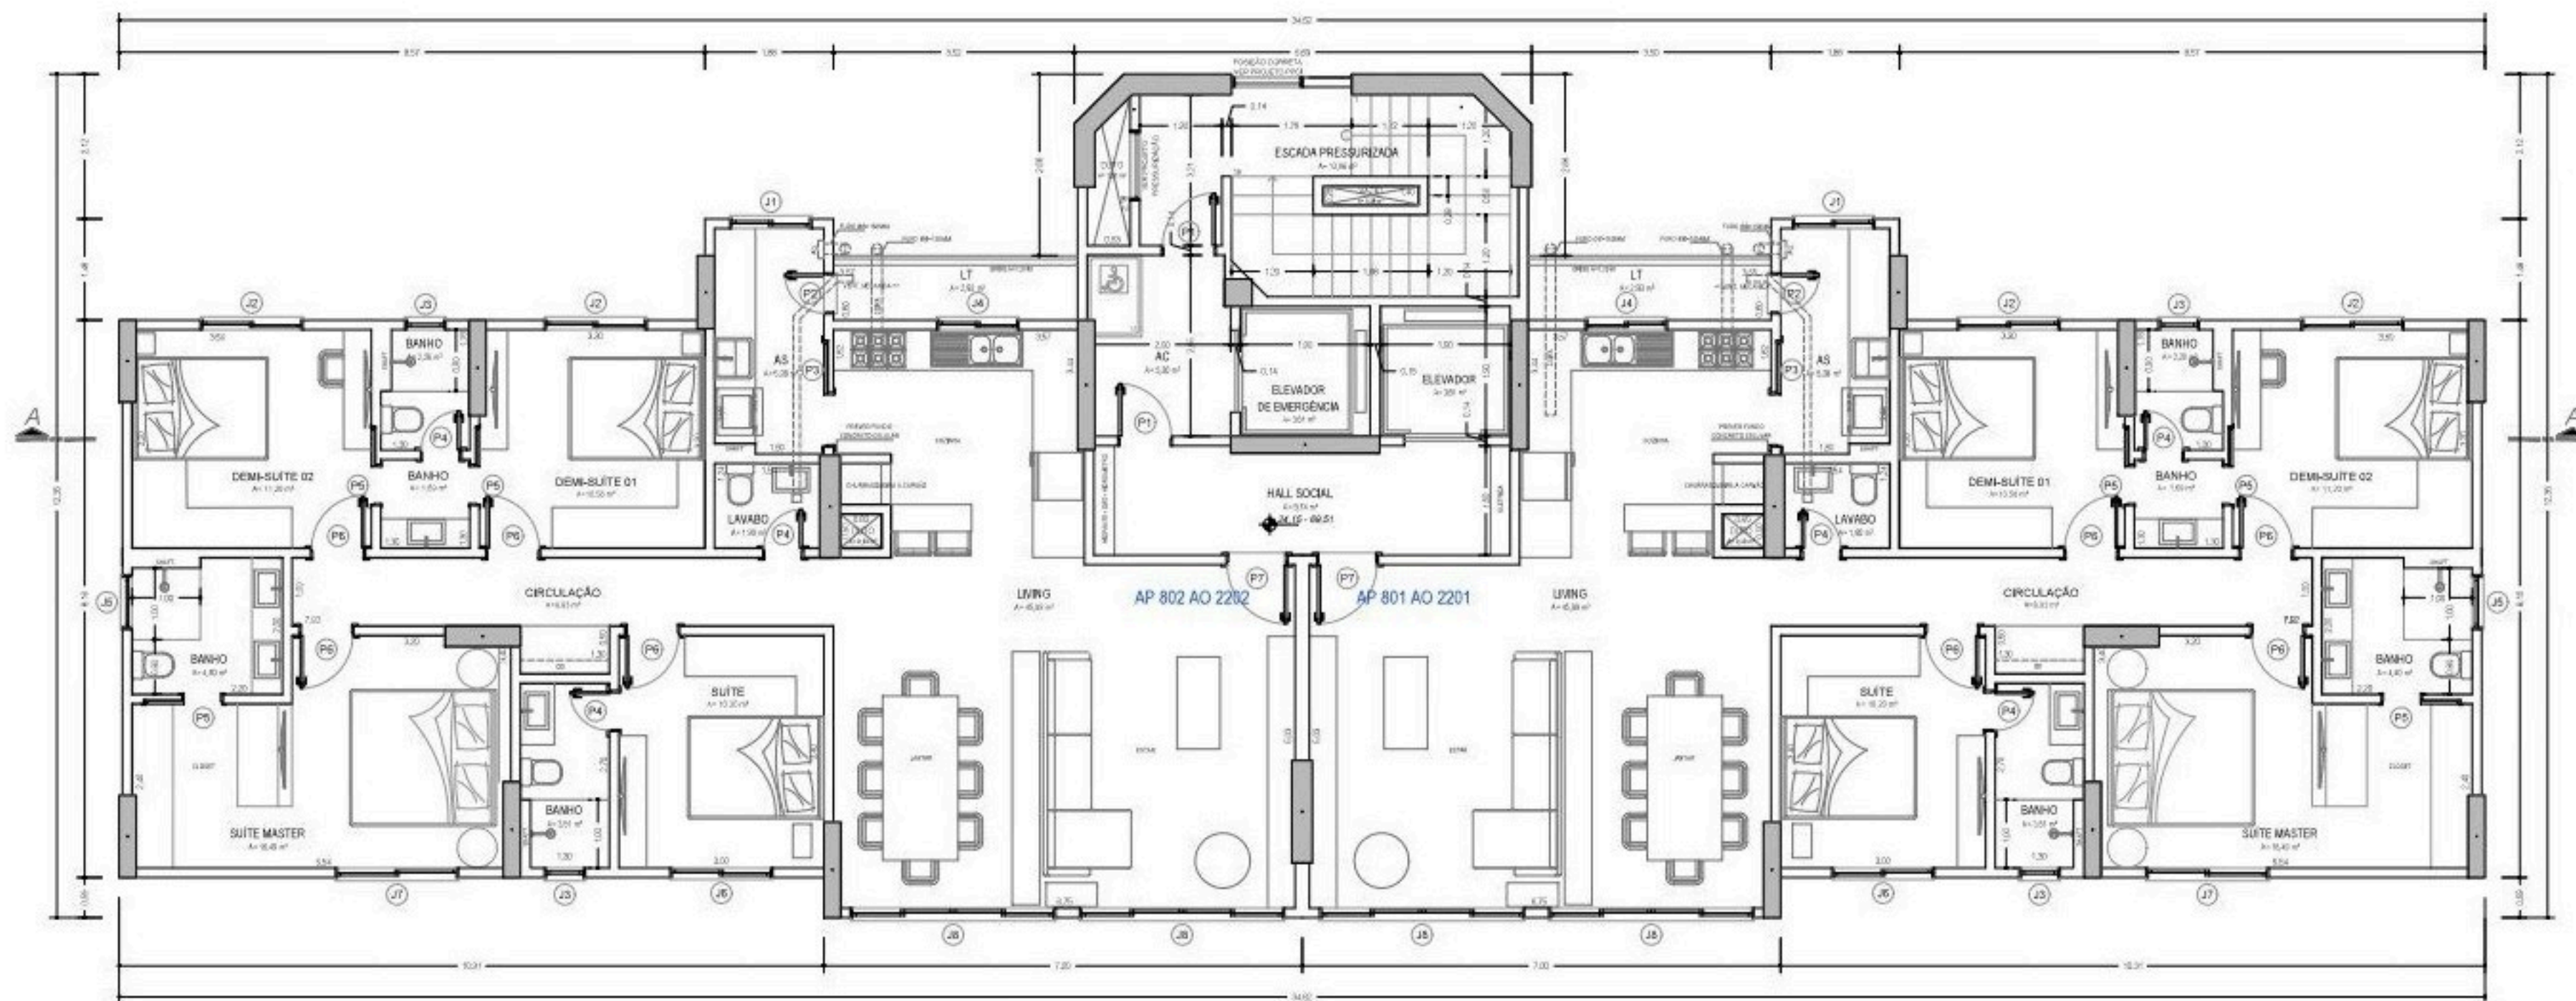


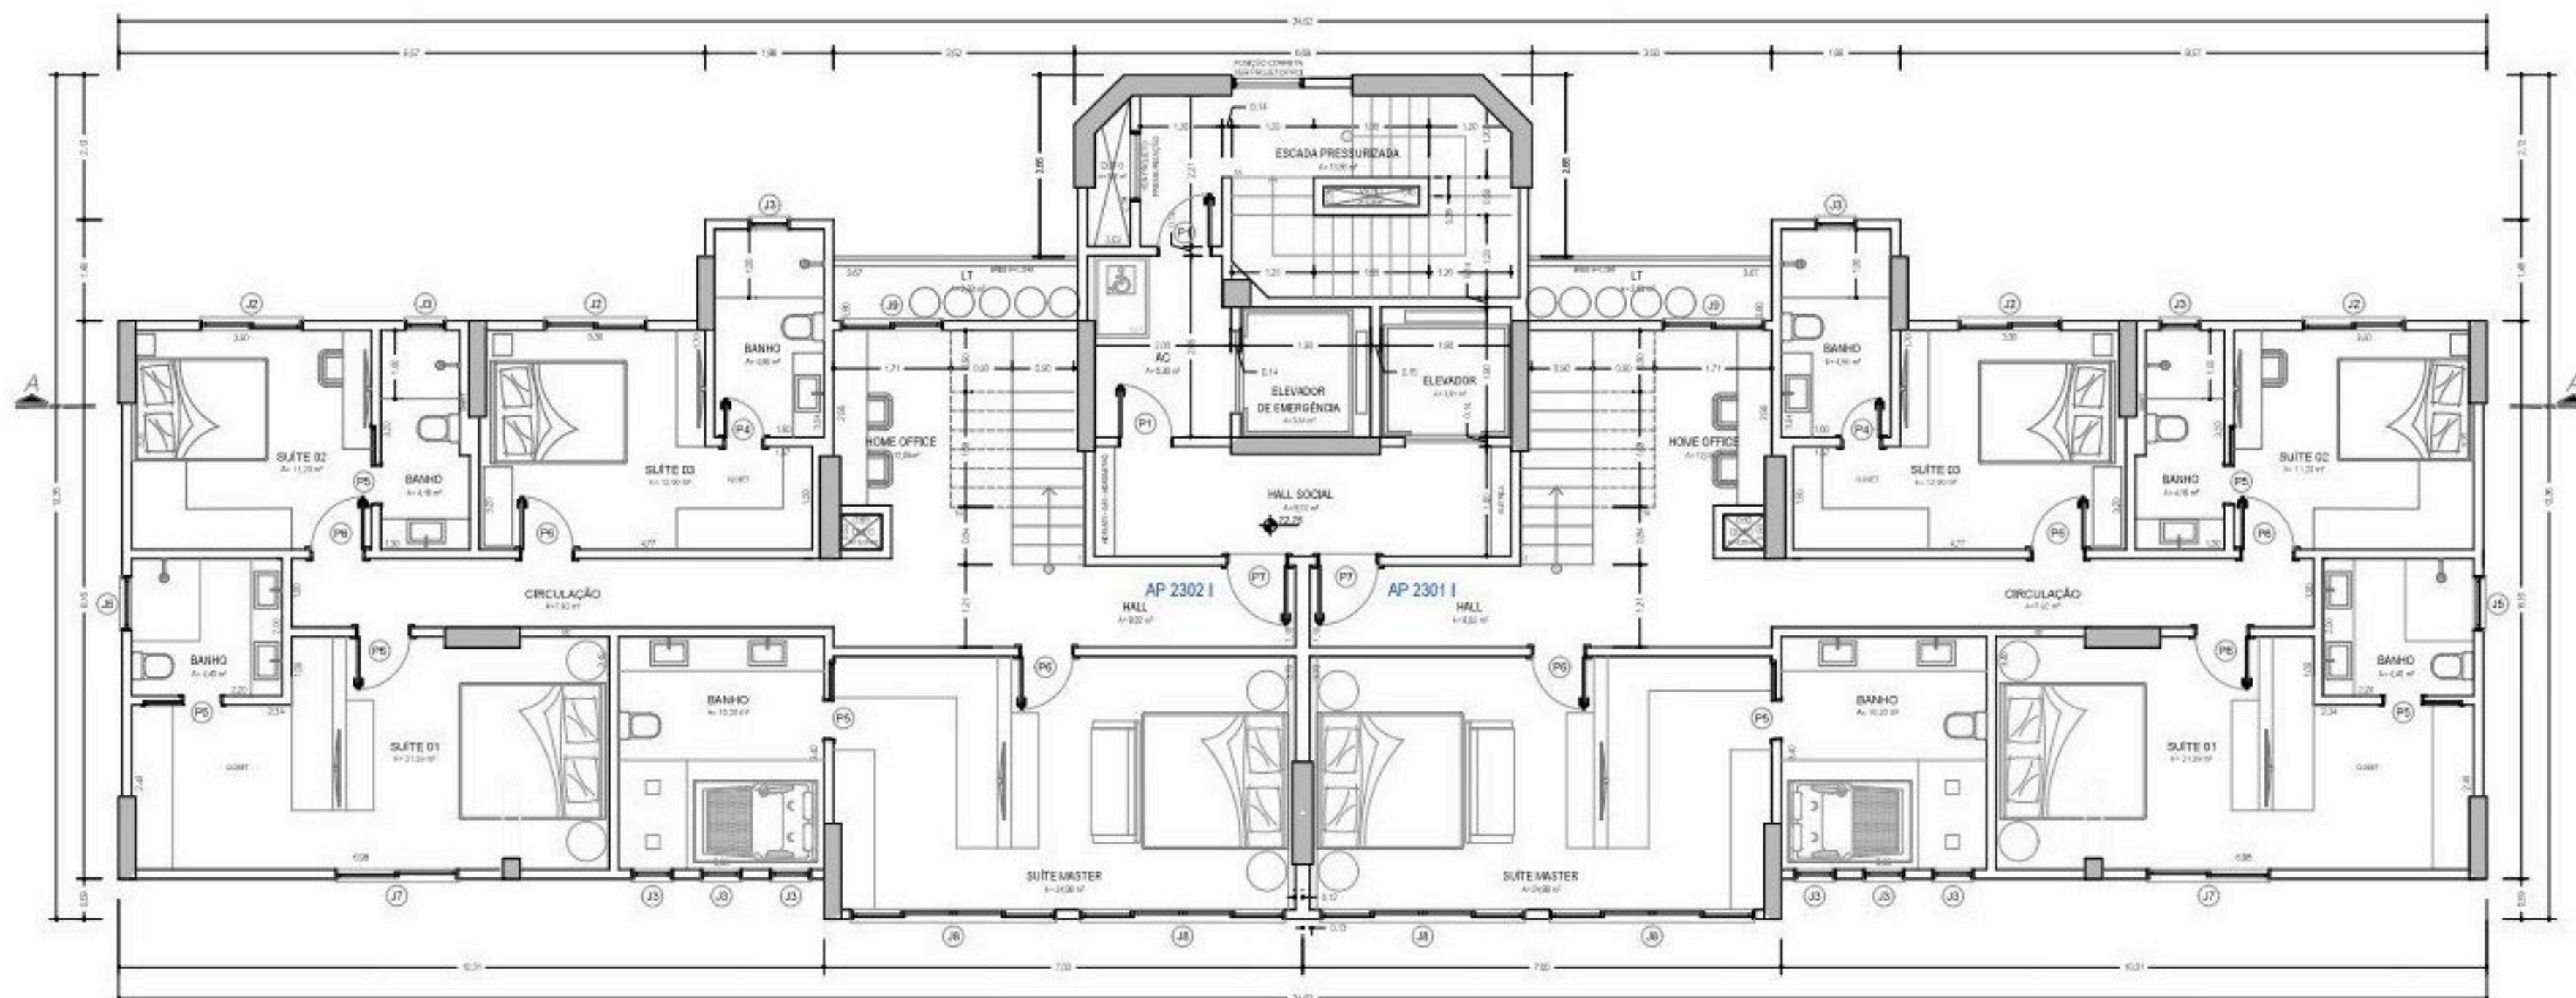

PLANTA BAIXA 23º PAVIMENTO - COBERTURA INFERIOR

ÁREA LAJE= 315,47 m²

ÁREA ÚTIL CADA APARTAMENTO NESTE ANDAR = 140,01 m²

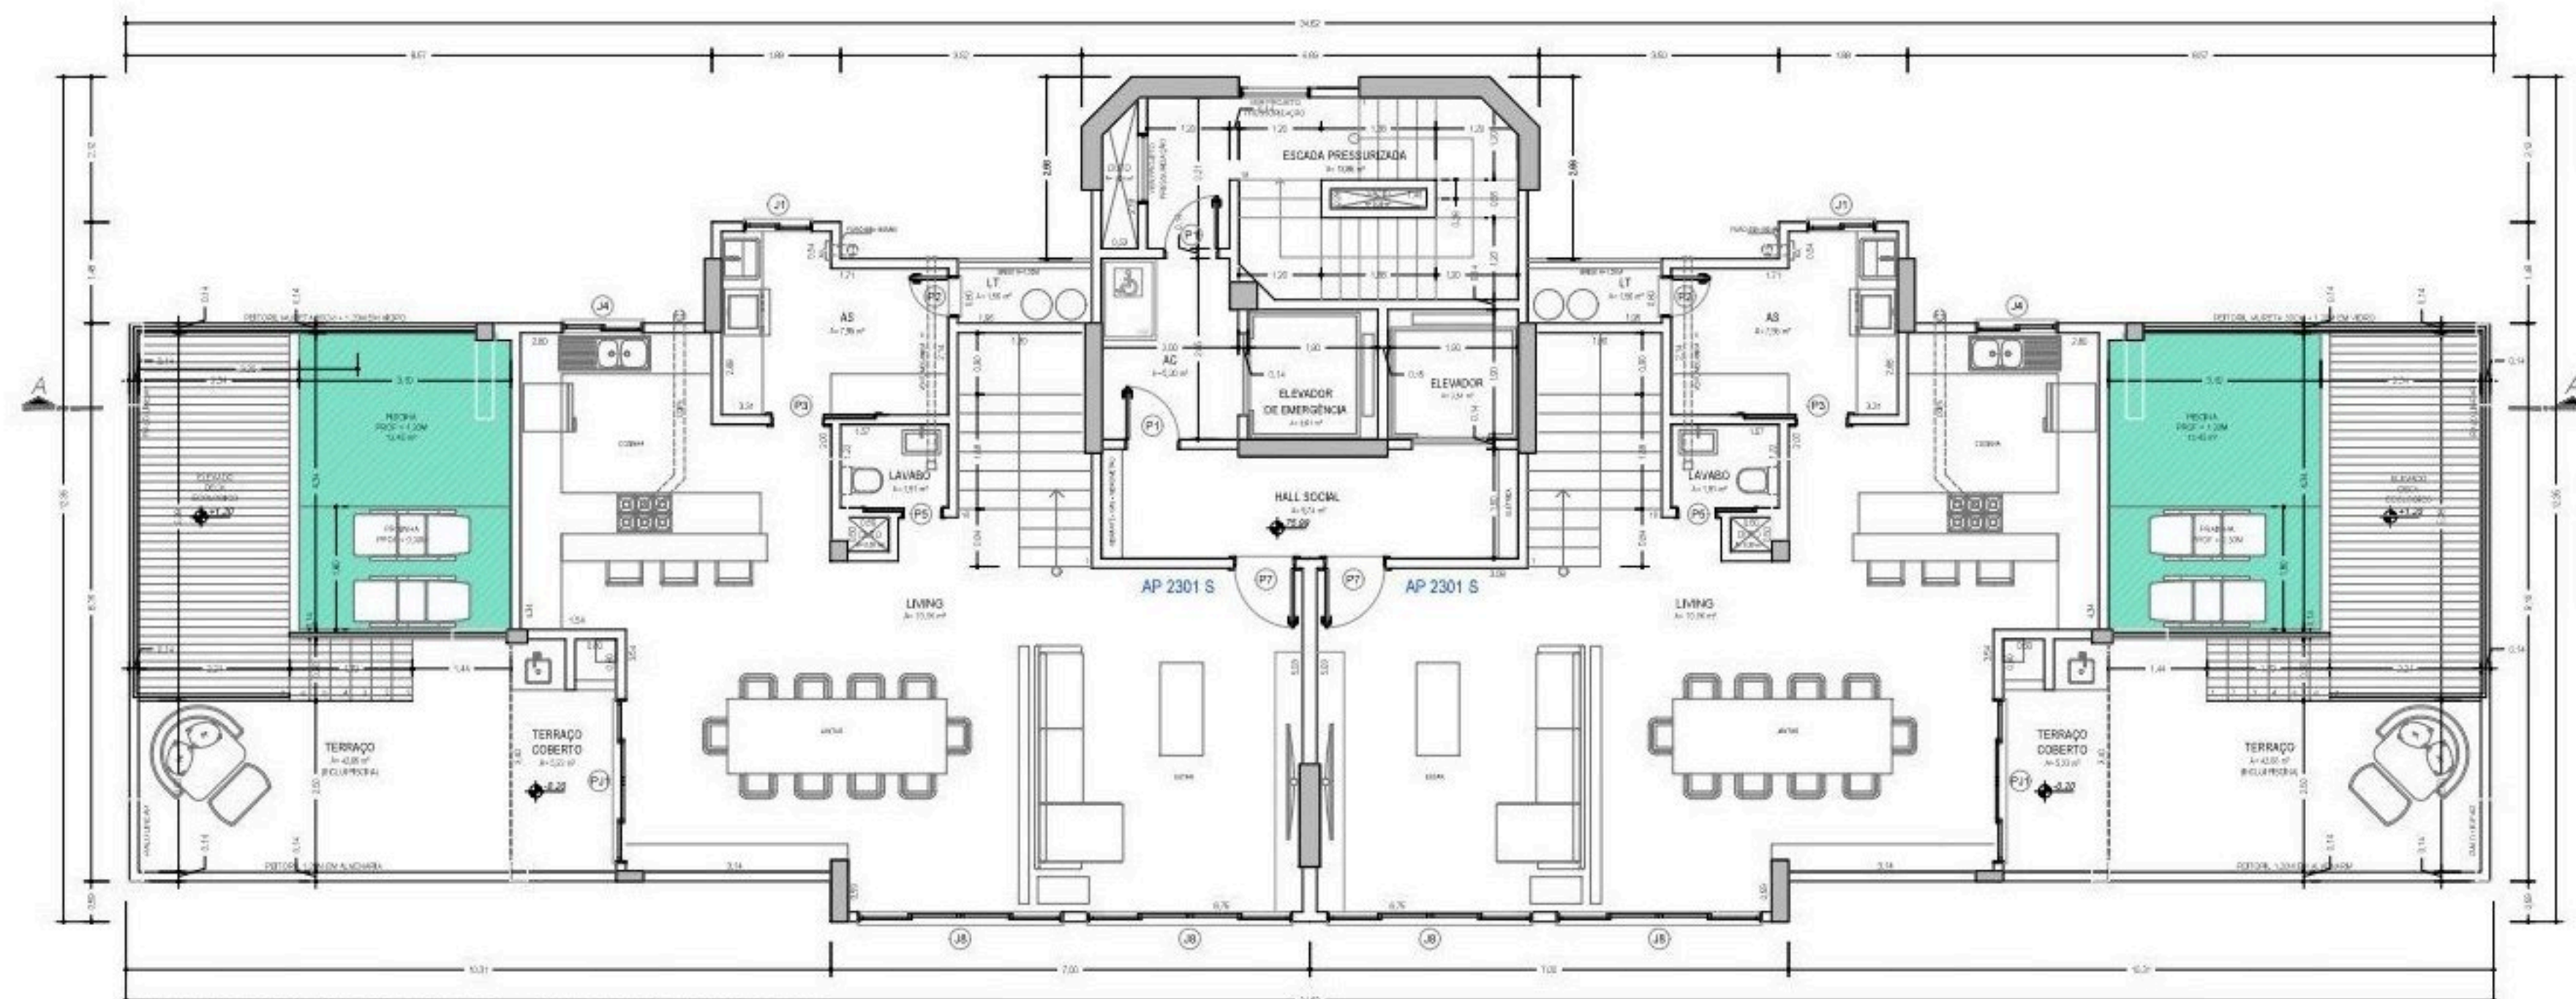

PLANTA BAIXA 24º PAVIMENTO - COBERTURA SUPERIOR

ÁREA = 316,65 m²

ÁREA ÚTIL CADA APARTAMENTO NESTE ANDAR = 140,03 m² (94,52m² - Coberto e 45,51m² - Terraço Descoberto)

