DOMUS

RJR EMPREENDIMENTOS

GRAVATÁ – NAVEGANTES – SC

O mar nunca foi distante.

Rua Guilherme Wegner, nº 68
Gravatá, Navegantes – SC

Imagens meramente ilustrativas

O que define um endereço
não é apenas onde ele está,
mas o que ele entrega.

Localização privilegiada
a poucos passos do mar.

Acesso às unidades com
fechadura eletrônica.

Medição individualizada de água,
energia.


Churrasqueira
a carvão.

Áreas de convivência entregues
mobiliadas e decoradas.

Ponto para fogão elétrico.


Entradas com controle
de acesso.

1° PAVIMENTO – TÉRREO, HALL E GARAGEM

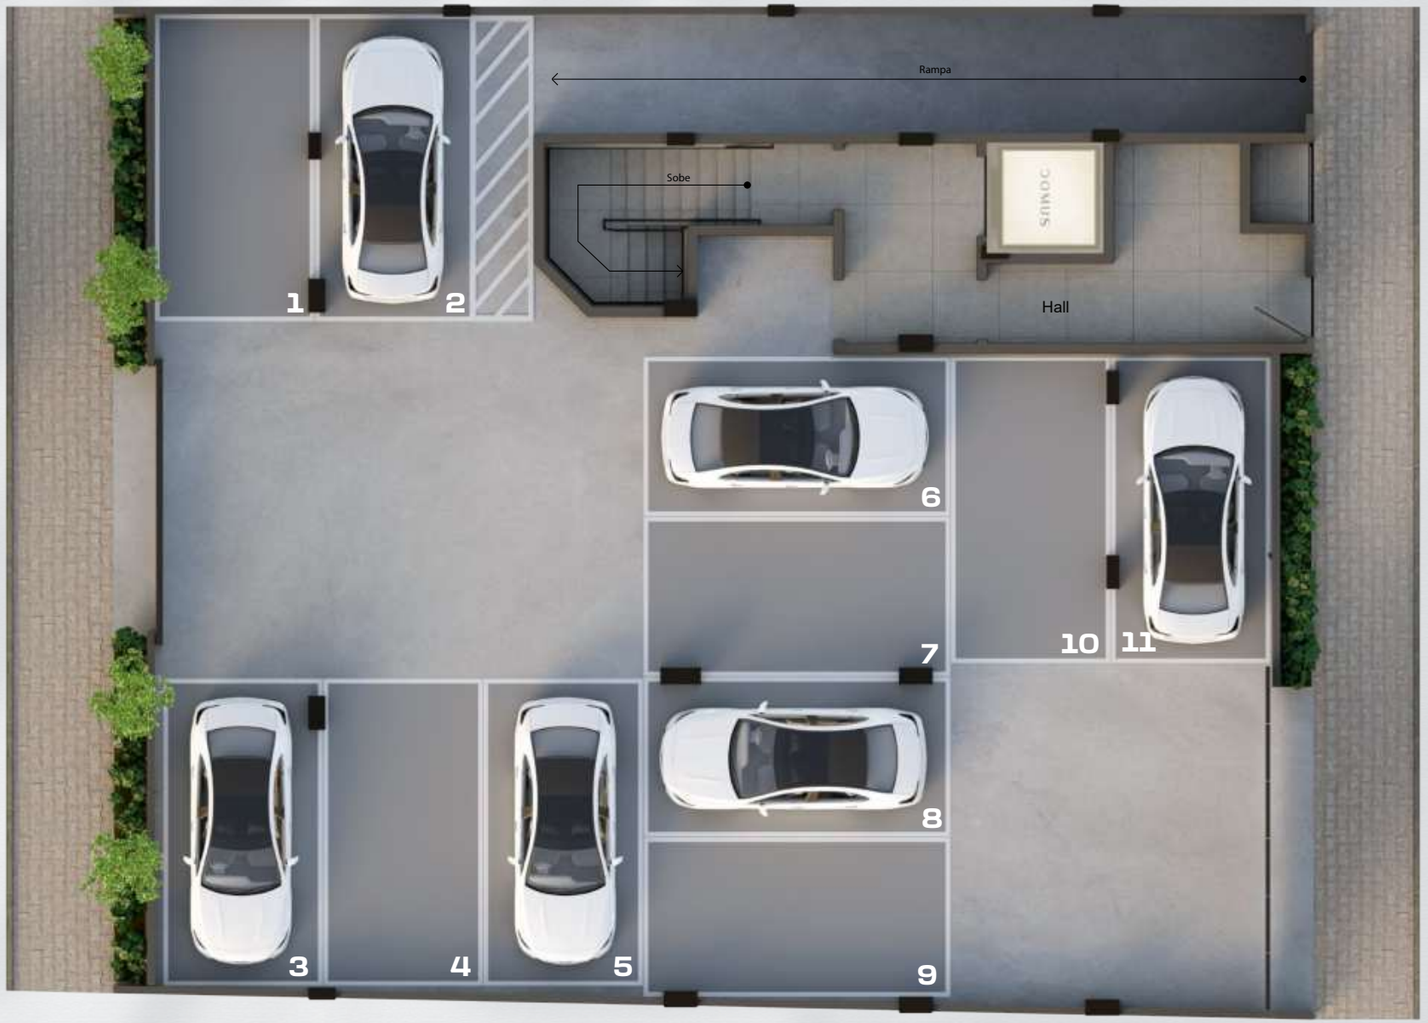

Rua Guilherme Wergner

Rua Carlos Wergner

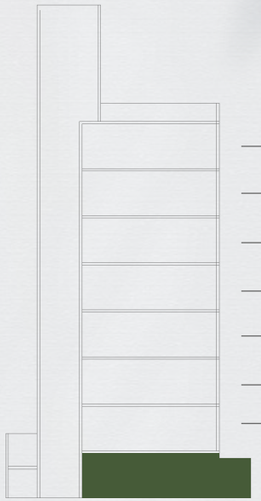

8° PAV – Estúdio 801, 802 e Apto 803

7° PAV – Estúdio 701, 702 e Apto 703

6° PAV – Estúdio 601, 602, 603 e 604

5° PAV – Estúdio 501, 502, 503 e 504

4° PAV – Estúdio 401, 402, 403 e 404

3° PAV – Estúdio 301, 302, 303 e 304


2° PAV – Lazer e G2 Moto

1° PAV – Térreo, Hall e Garagem

2° PAVIMENTO – LAZER e G2 MOTOS

- A — Sacada
- B — Elevador
- C — Lavanderia
- D — Hall
- E — Escada
- F — Salão de Festas
- G — Garagem
- H — Lavabo
- I — Lavatório



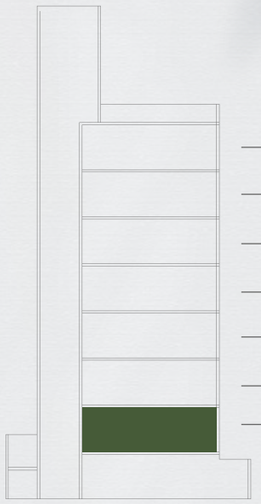

- 8° PAV – Estúdio 801, 802 e Apto 803
- 7° PAV – Estúdio 701, 702 e Apto 703
- 6° PAV – Estúdio 601, 602, 603 e 604
- 5° PAV – Estúdio 501, 502, 503 e 504
- 4° PAV – Estúdio 401, 402, 403 e 404
- 3° PAV – Estúdio 301, 302, 303 e 304
- **2° PAV – Lazer e G2 Moto**
- 1° PAV – Térreo, Hall e Garagem

SALÃO DE FESTAS

Imagens meramente ilustrativas

Imagens meramente ilustrativas

PAVIMENTO – TIPO 01


01 — Estúdio
301/401/501/601

02 — Estúdio
302/402/502/602

03 — Estúdio
303/403/503/603

04 — Estúdio
304/404/504/604



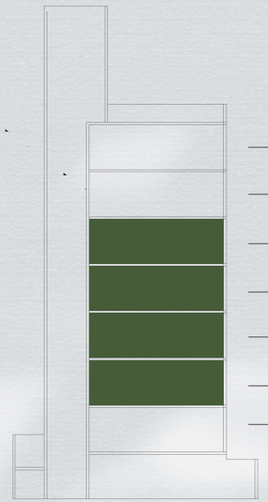

8° PAV – Estúdio 801, 802 e Apto 803

7° PAV – Estúdio 701, 702 e Apto 703

6° PAV – Estúdio 601, 602, 603 e 604

5° PAV – Estúdio 501, 502, 503 e 504

4° PAV – Estúdio 401, 402, 403 e 404

3° PAV – Estúdio 301, 302, 303 e 304

2° PAV – Lazer e G2 Moto


1° PAV – Térreo, Hall e Garagem

PAVIMENTO – TIPO 02

01 ——— Estúdio
701/801

02 ——— Estúdio
702/802

03 ——— Apto
703/803

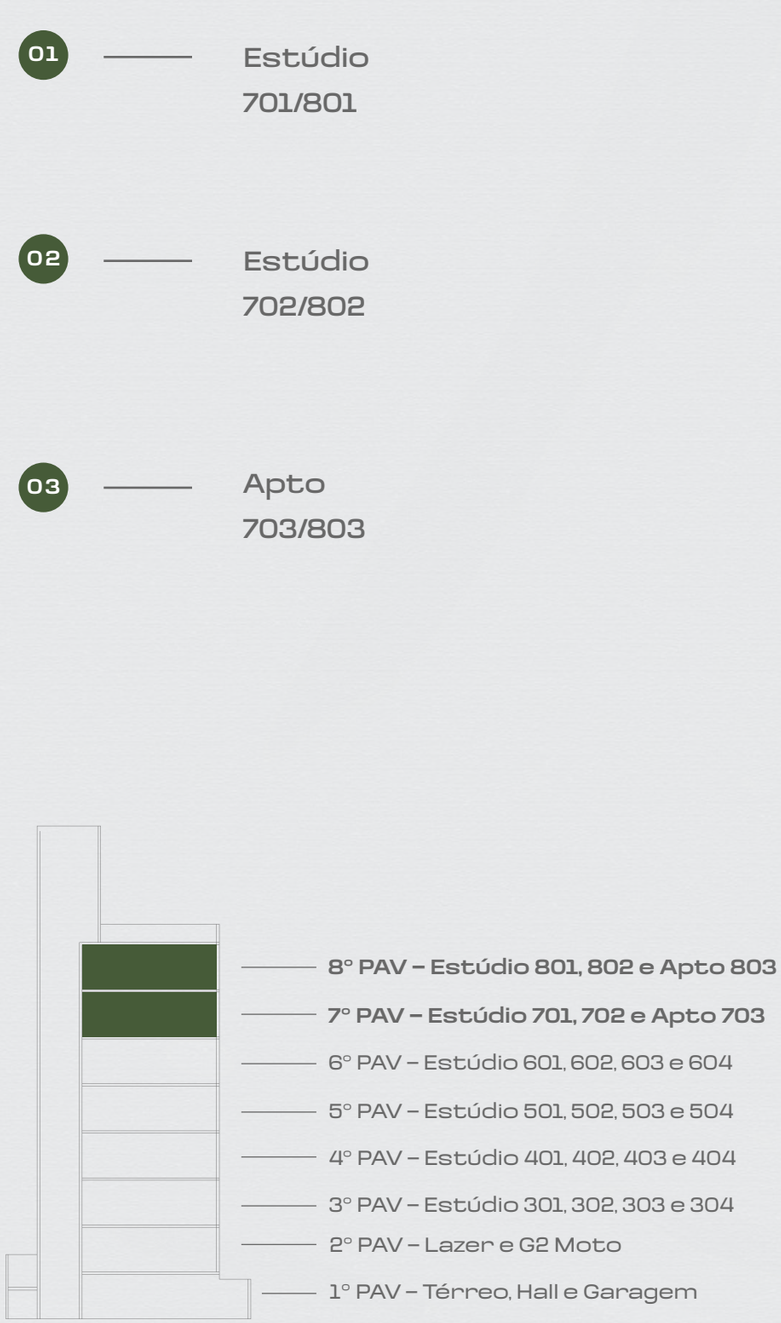





Estúdios 301 / 401 / 501 e 601
Área: 32,99M²

Estúdios 701 e 801
Área: 32,84M²



Rua Carlos Wenger

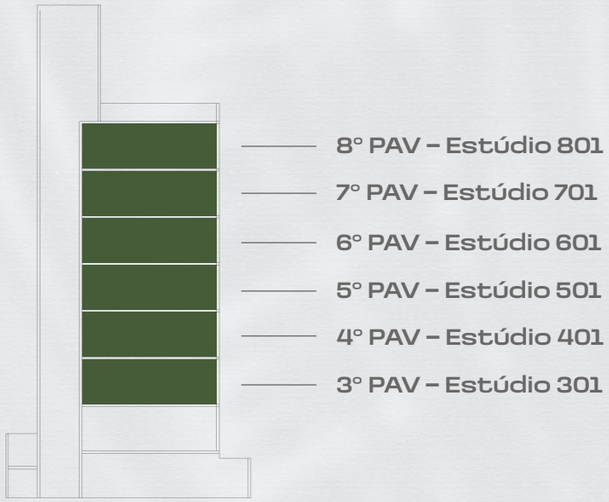

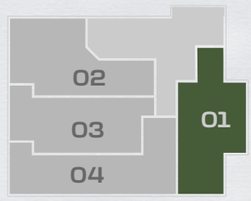



Imagens meramente ilustrativas


ESTÚDIO 01


Estúdios 302 / 402 / 502 / 602 / 702 e 802

Área: 33,96M²



Rua Guilherme Wergner

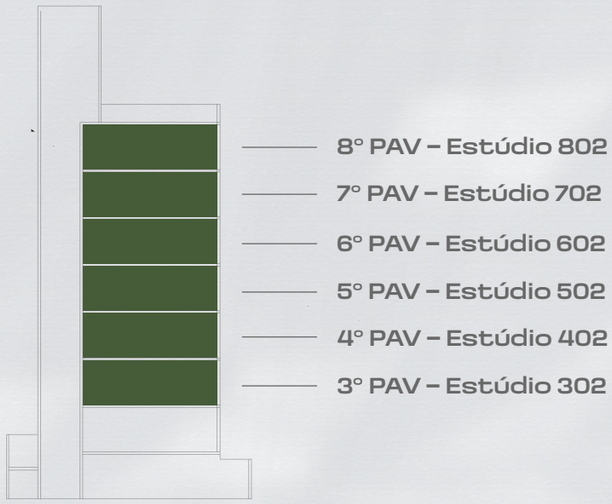


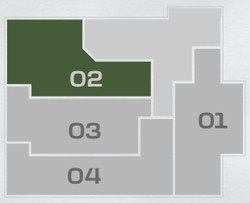


Estúdio 303 / 403 / 503 e 603
Área: 30,65M²



Rua Guilherme Wergner

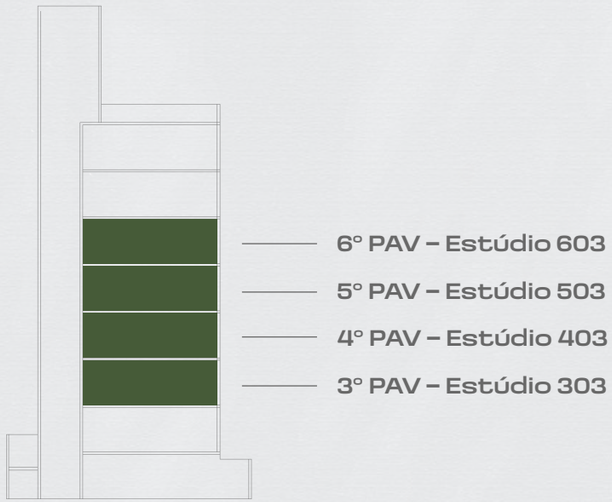

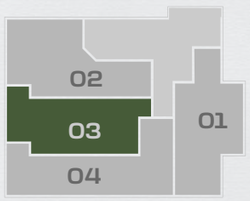



ESTÚDIO 03

Imagens meramente ilustrativas

Estúdios 304 / 404 / 504 e 604
Área: 33,80M²



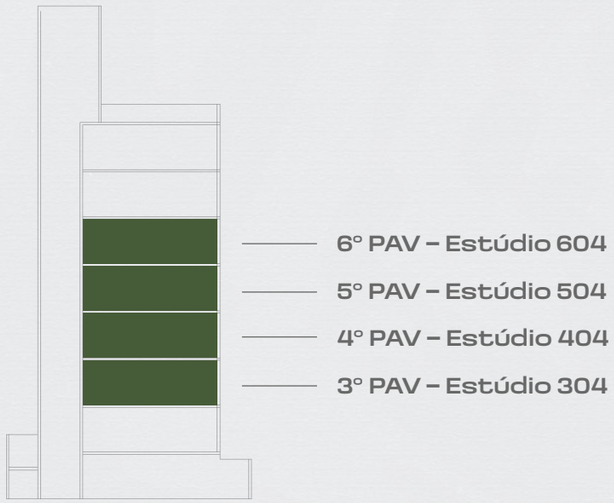

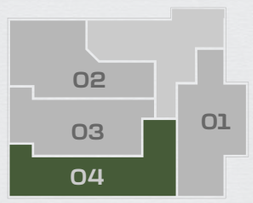

ESTÚDIO 04


Imagens meramente ilustrativas

APARTAMENTOS – 703 E 803
Área: 67,05M²

03 — Apto 703/803

- **A** — Sala de Estar/Cozinha: 22,14 m²
- **B** — Lavabo: 1,62 m²
- **C** — Suíte 1: 10,15 m²
- **D** — Suíte 2: 11,00 m²
- **E** — BWC Suíte 1: 2,94 m²
- **F** — BWC Suíte 2: 2,94 m²
- **G** — Sacada: 4,57 m²
- **H** — Sacada (Suíte 2): 3,74 m²


Obs: as áreas indicadas para cada ambiente correspondem à área útil/circulável do respectivo espaço, desconsiderando a projeção de paredes e pilares.

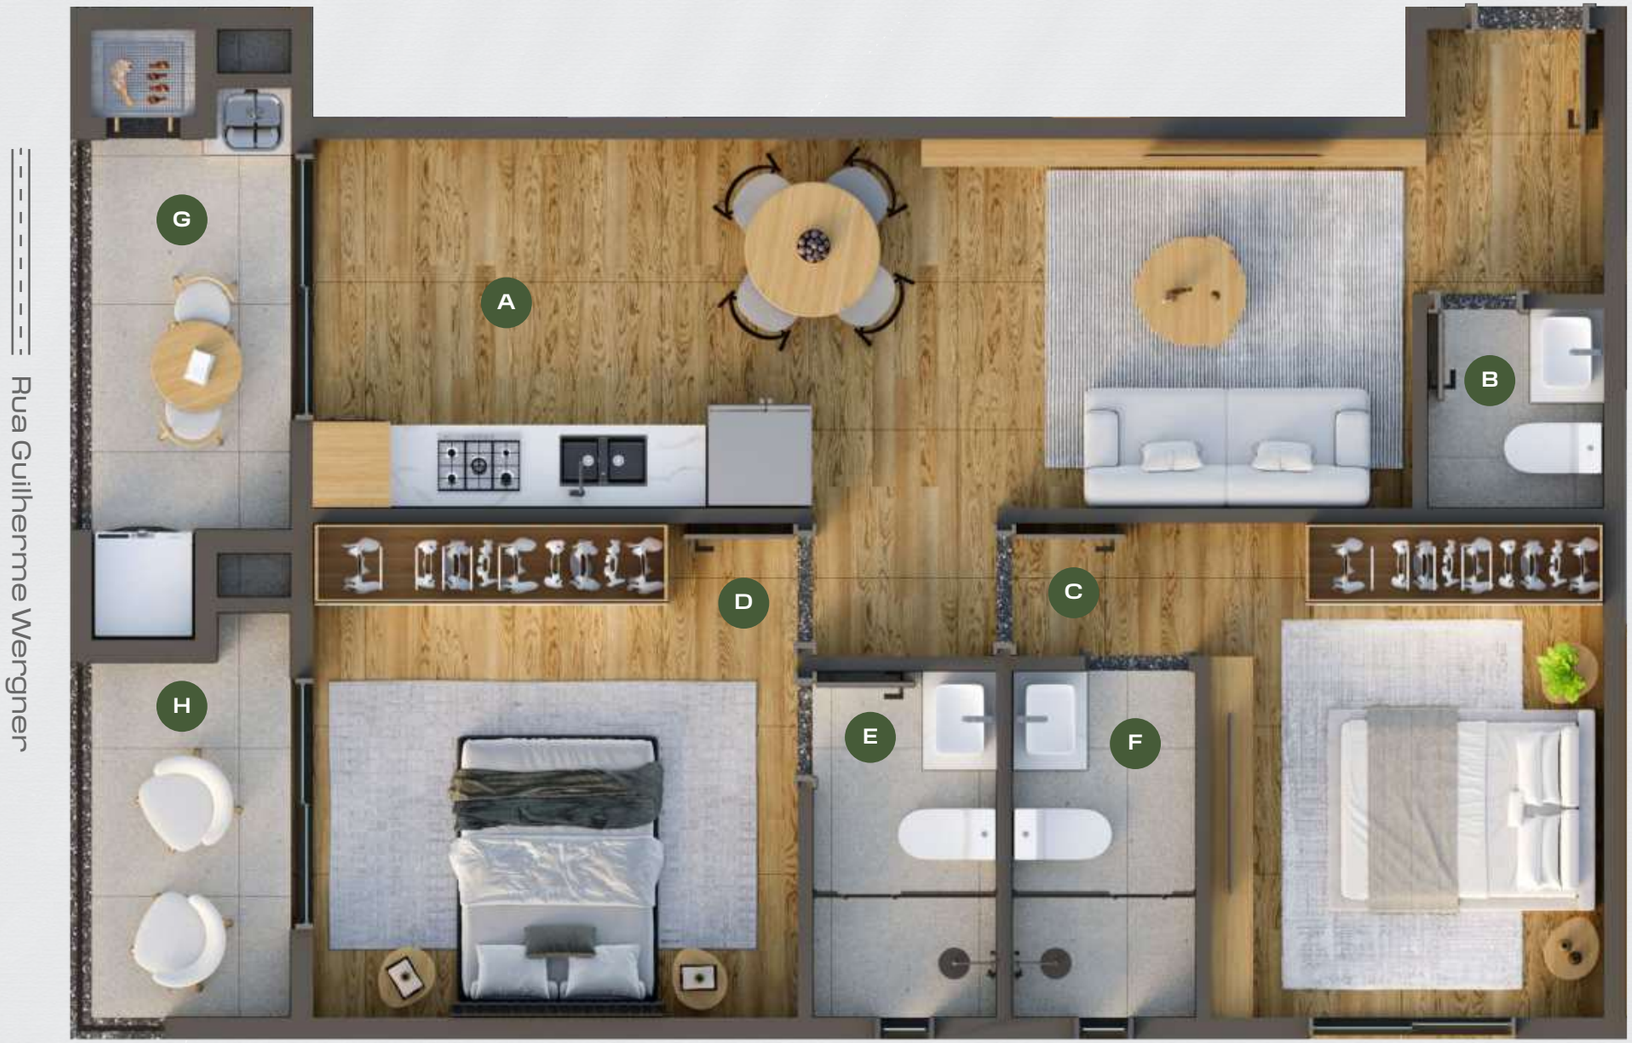



8° PAV – Estúdio 803

7° PAV – Estúdio 703

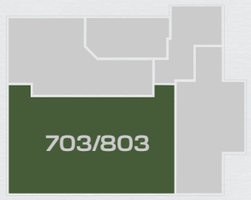

LIVING APARTAMENTO – TIPO 03

Imagens meramente ilustrativas

Imagens meramente ilustrativas


Praia Grande
Praia São Miguel
Beto Carreiro
Praia da Armação
Piçarras
Praia de Navegantes
Pedra do Miraguaia
Praia São Miguel
Praia do Poá
Molhe do Gravatá
Ilha do Gravatá
Praia do Gravatá
Av. Beira Mar

Praia do Gravatá

Projeção do alargamento
da faixa de areia.

Ilha do Gravatá

Aeroporto de Navegantes — 6,5 km

Penha — 4 km

Beto Carrero — 2,9 km

Itajaí — 8,5 km

Balneário Piçarras — 8 km

Balneário Camboriú — 16 km

Itapema — 32 km

Blumenau — 45 km

Joinville — 60 km

RJR

EMPREENDIMENTOS

Escaneie os QR
Codes para acessar:

Instagram

Site