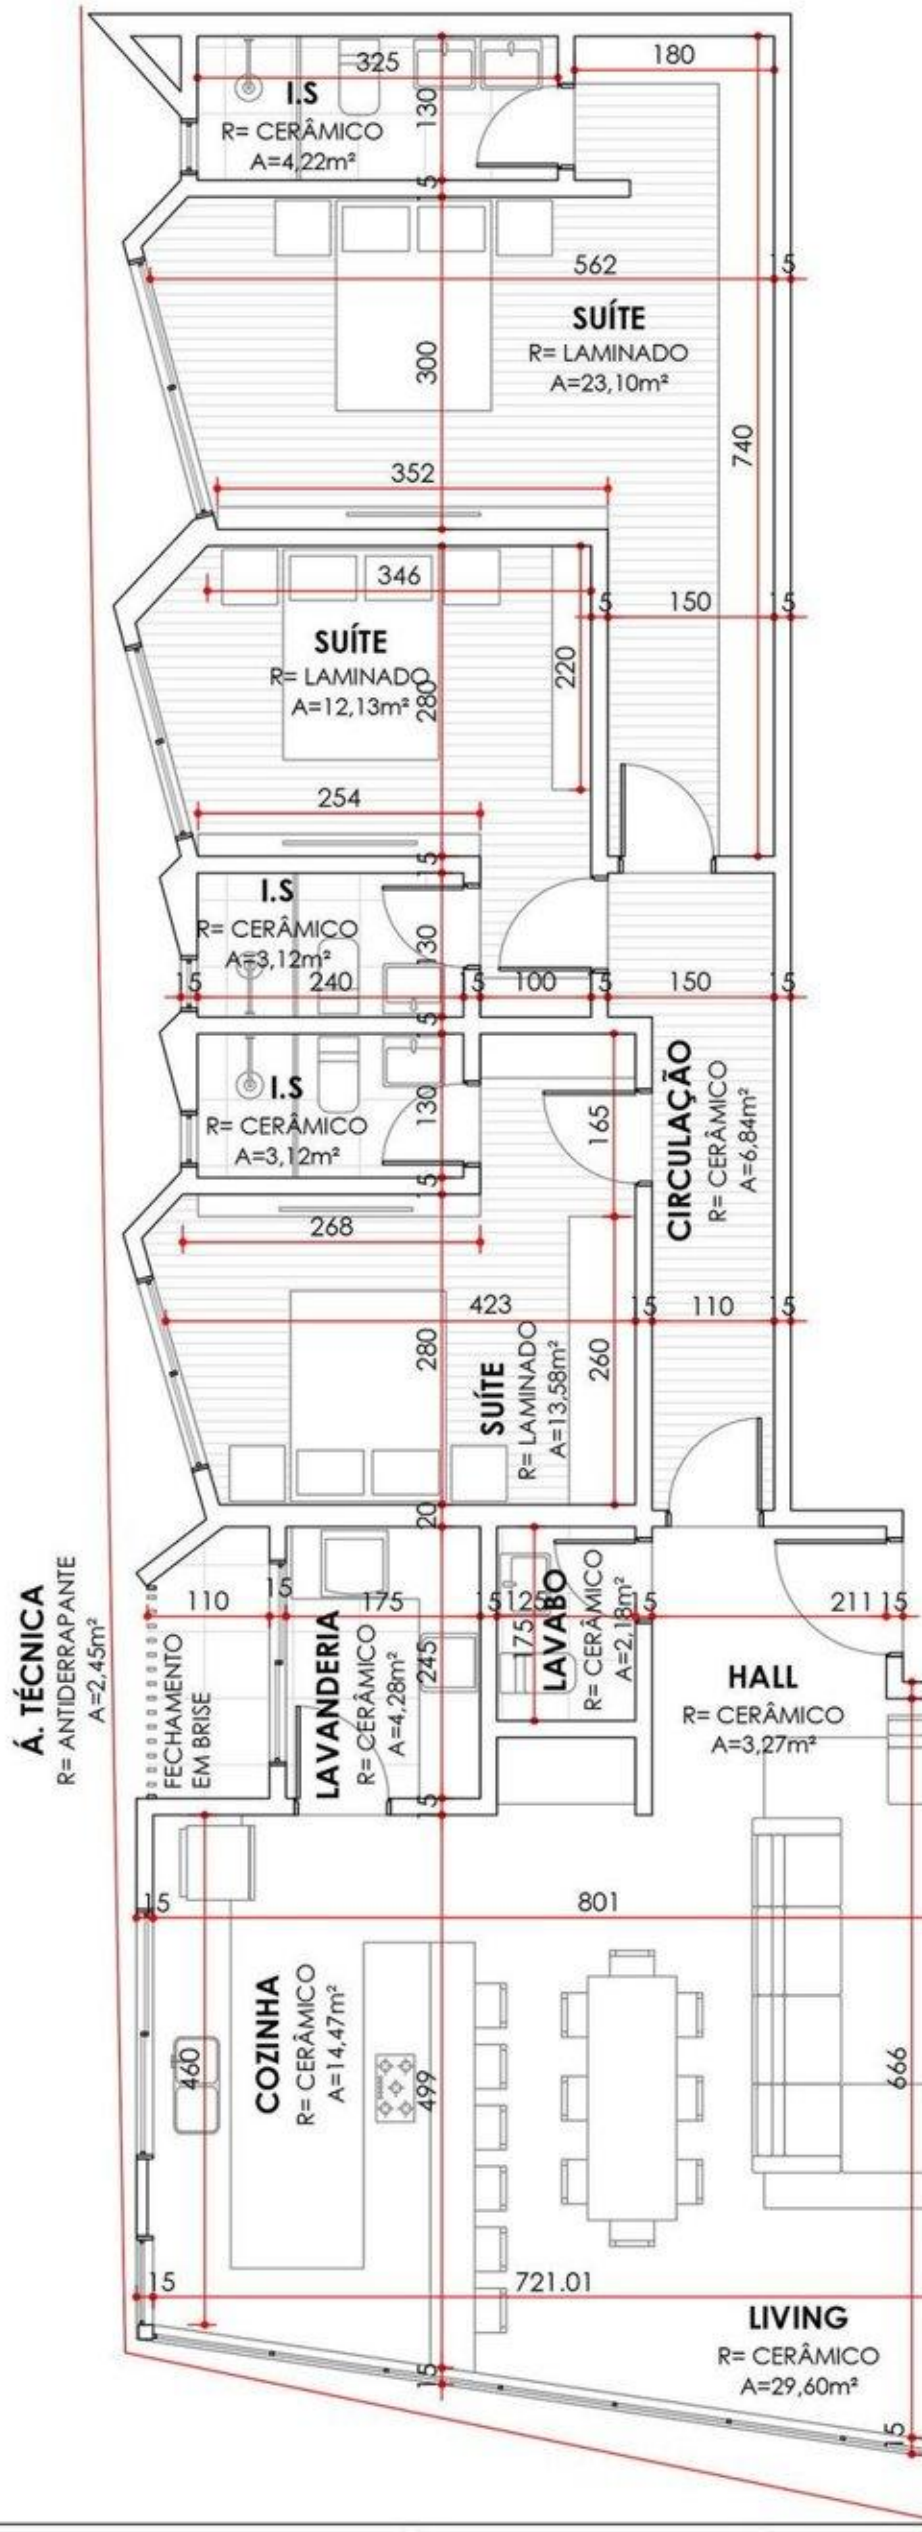


TIPO 01


Área privativa: 140,95m²

03 suítes

escala 1:100

	FOLHA 01A	OBRA — HORIZON BY CAS
		PROPRIETÁRIO — CAS EMPREENDIMENTOS LTDA
	TOTAL FOLHAS 01	LOCAL — AVENIDA NEREU RAMOS, ESQUINA COM A RUA 1350 CENTRO - BALNEÁRIO PIÇARRAS/SC

PROJETO ARQUITETÔNICO - TIPO 01

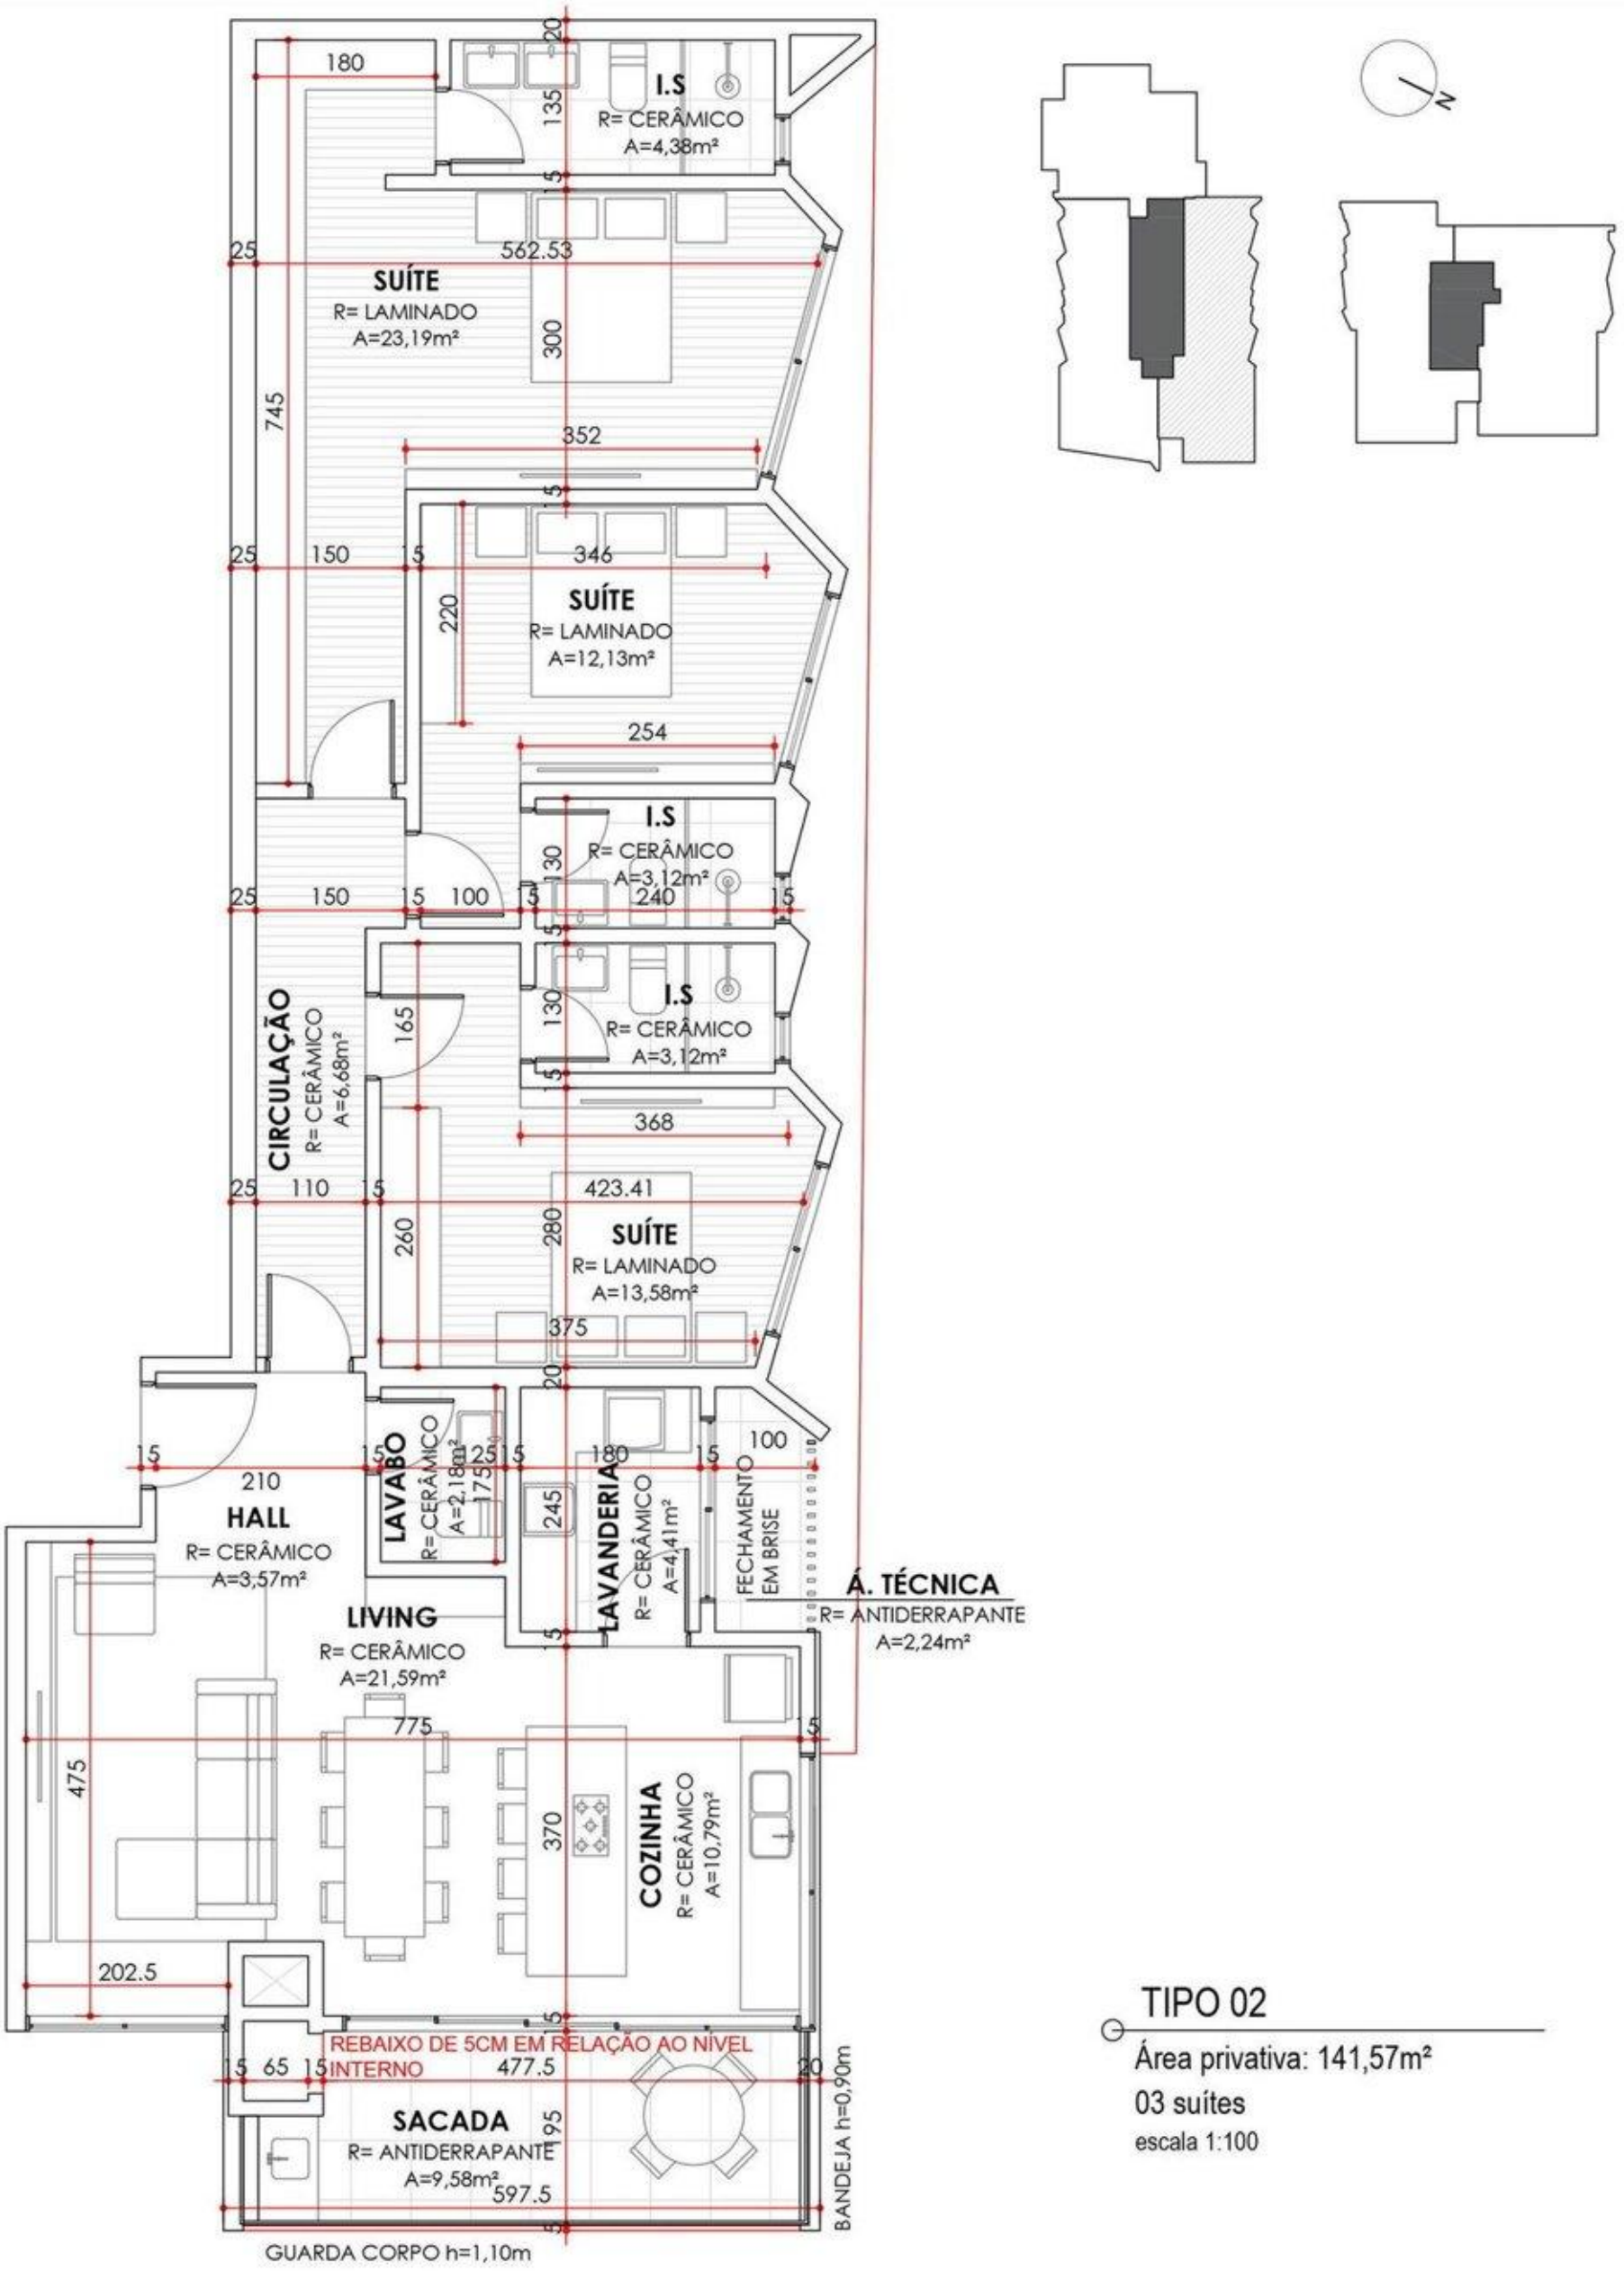

TIPO 02


Área privativa: 141,57m²


03 suítes

escala 1:100

FOLHA 01A	OBRA	HORIZON BY CAS
	PROPRIETÁRIO	CAS EMPREENDIMENTOS LTDA
TOTAL FOLHAS 01	LOCAL	AVENIDA NEREU RAMOS, ESQUINA COM A RUA 1350 CENTRO - BALNEÁRIO PIÇARRAS/SC

PROJETO ARQUITETÔNICO - TIPO 02

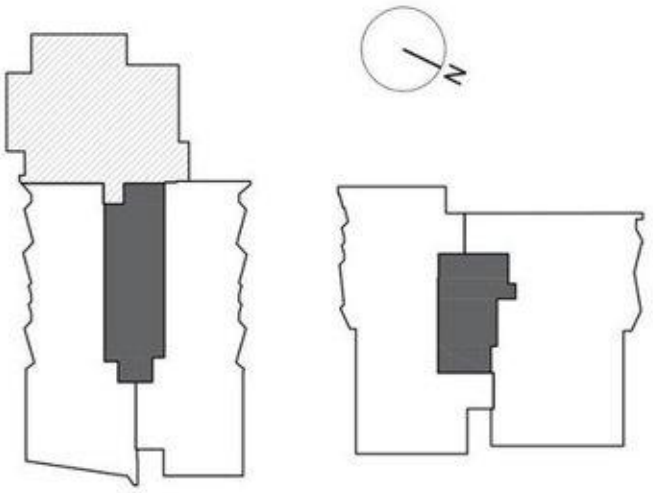

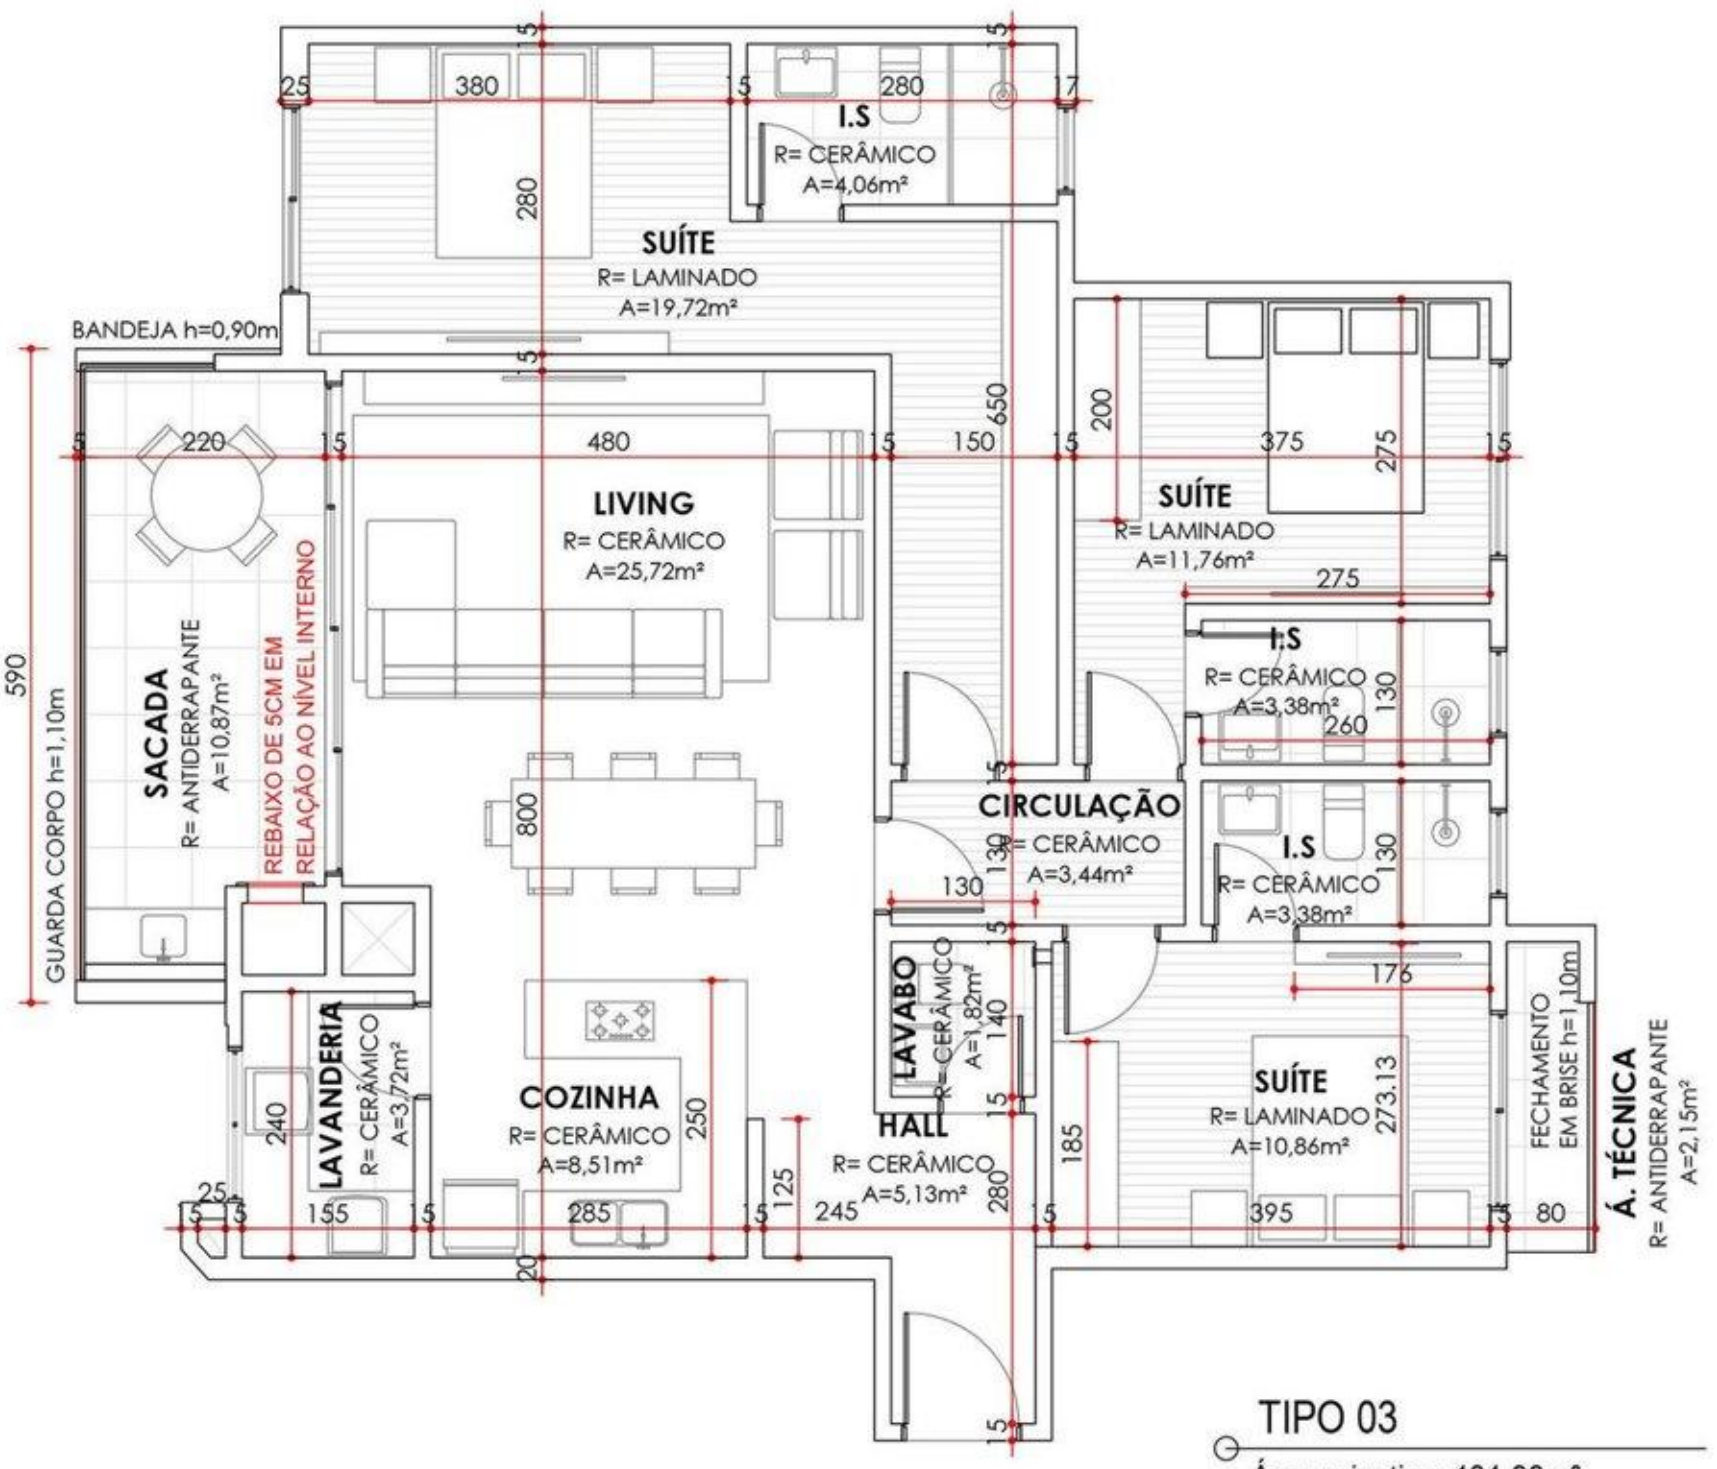

TIPO 03


Área privativa: 131,93m²

03 suítes

escala 1:100

FOLHA 01A	OBRA	HORIZON BY CAS
	PROPRIETÁRIO	CAS EMPREENDIMENTOS LTDA
TOTAL FOLHAS 01	LOCAL	AVENIDA NEREU RAMOS, ESQUINA COM A RUA 1350 CENTRO - BALNEÁRIO PIÇARRAS/SC

PROJETO ARQUITETÔNICO - TIPO 03

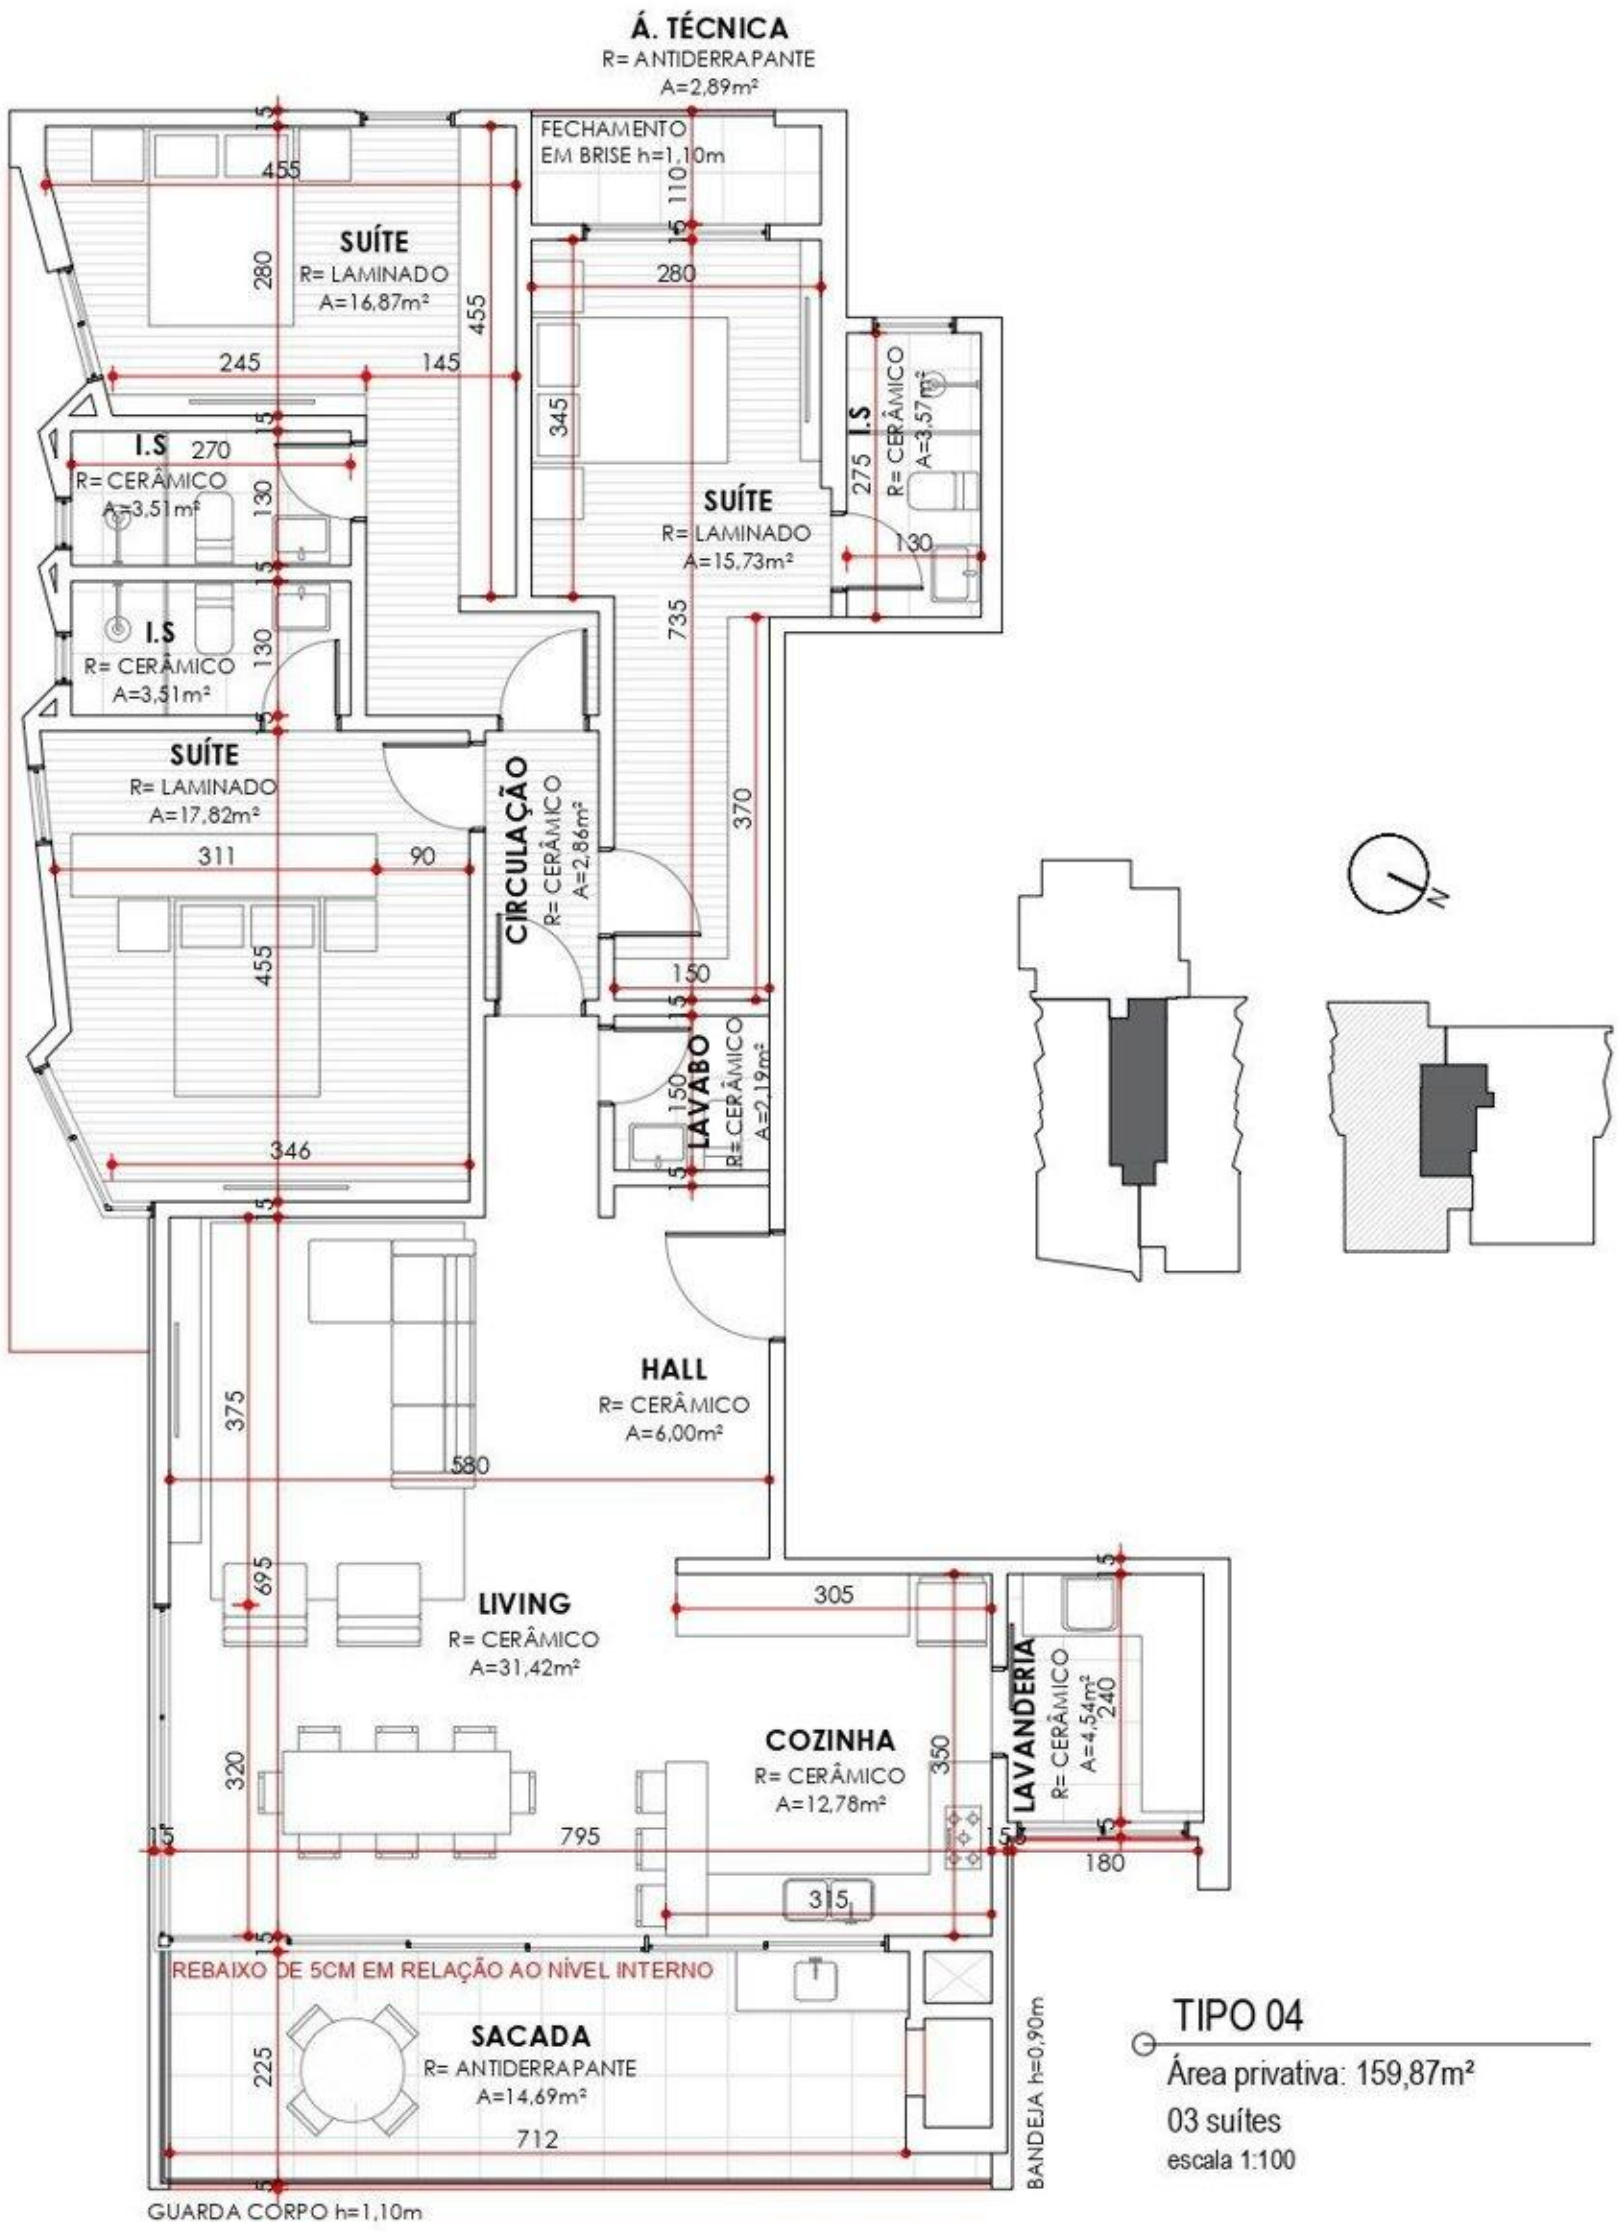

TIPO 04


Área privativa: 159,87m²

03 suítes

escala 1:100

FOLHA	01A
TOTAL FOLHAS	01
OBRA	HORIZON BY CAS
PROPRIETÁRIO	CAS EMPREENDIMENTOS LTDA
LOCAL	AVENIDA NEREU RAMOS, ESQUINA COM A RUA 1350 CENTRO - BALNEÁRIO PIÇARRAS/SC

PROJETO ARQUITETÔNICO - TIPO 04

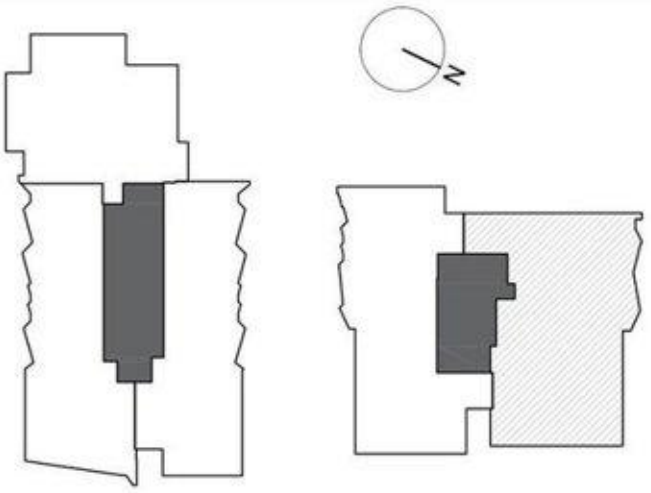


TIPO 05

Área privativa: 182,64m²

04 suítes

escala 1:100

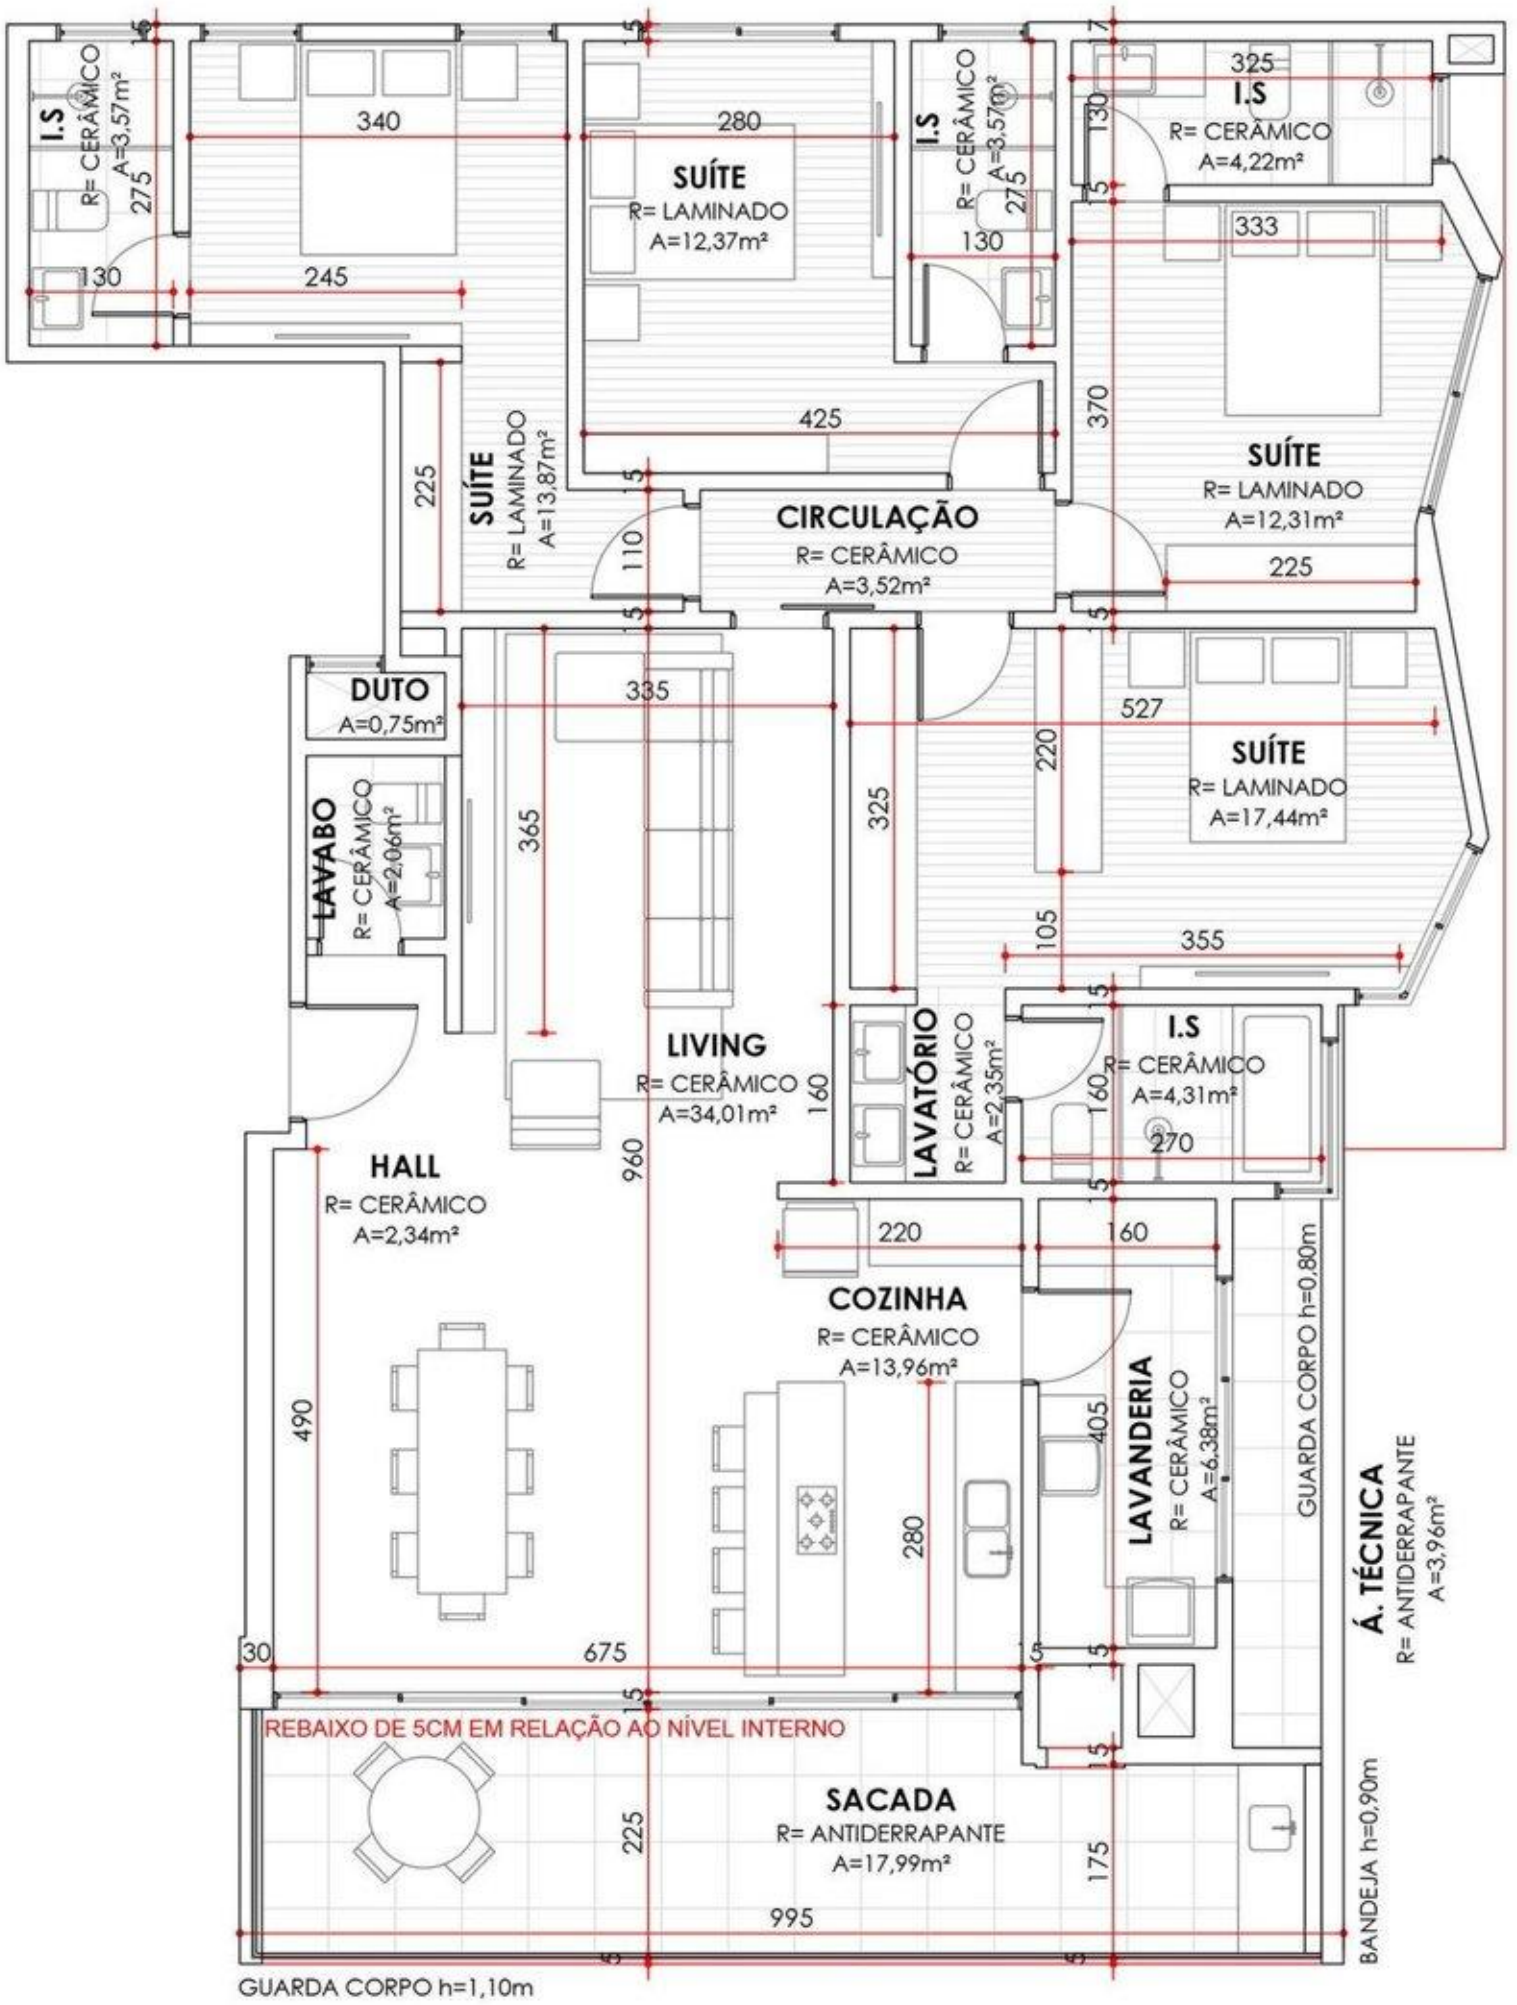

FOLHA 01A	OBRA	HORIZON BY CAS
	PROPRIETÁRIO	CAS EMPREENDIMENTOS LTDA
TOTAL FOLHAS 01	LOCAL	AVENIDA NEREU RAMOS, ESQUINA COM A RUA 1350 CENTRO - BALNEÁRIO PIÇARRAS/SC

PROJETO ARQUITETÔNICO - TIPO 05






CAS
CAS
CAS




CAS
CAS
CAS

