
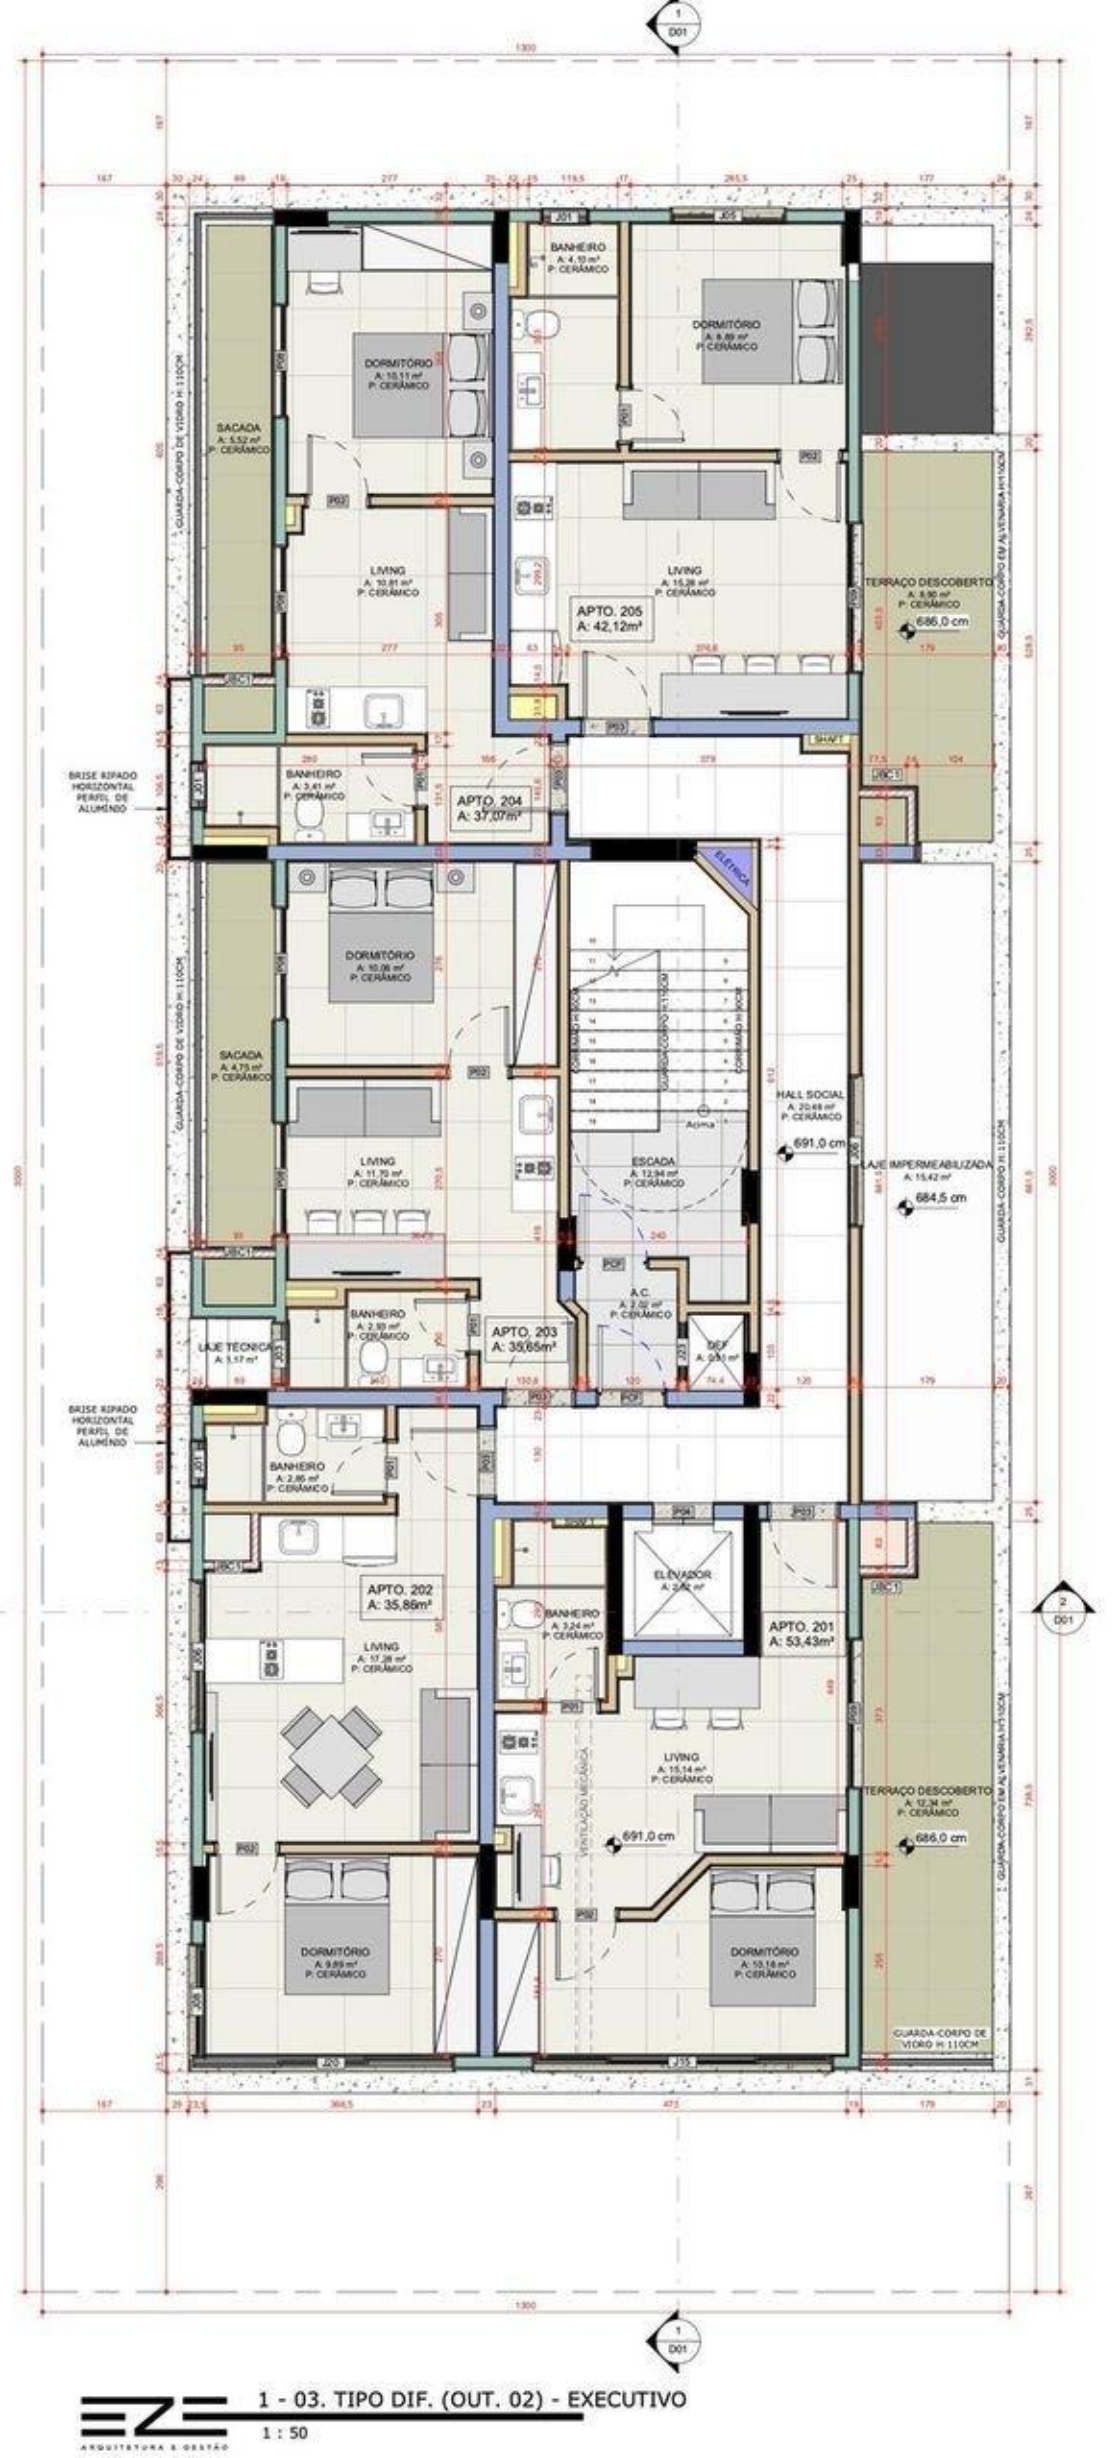


1 - 03. TIPO DIF. (OUT. 02) - EXECUTIVO

1 : 50


ARQUITETURA & GESTÃO

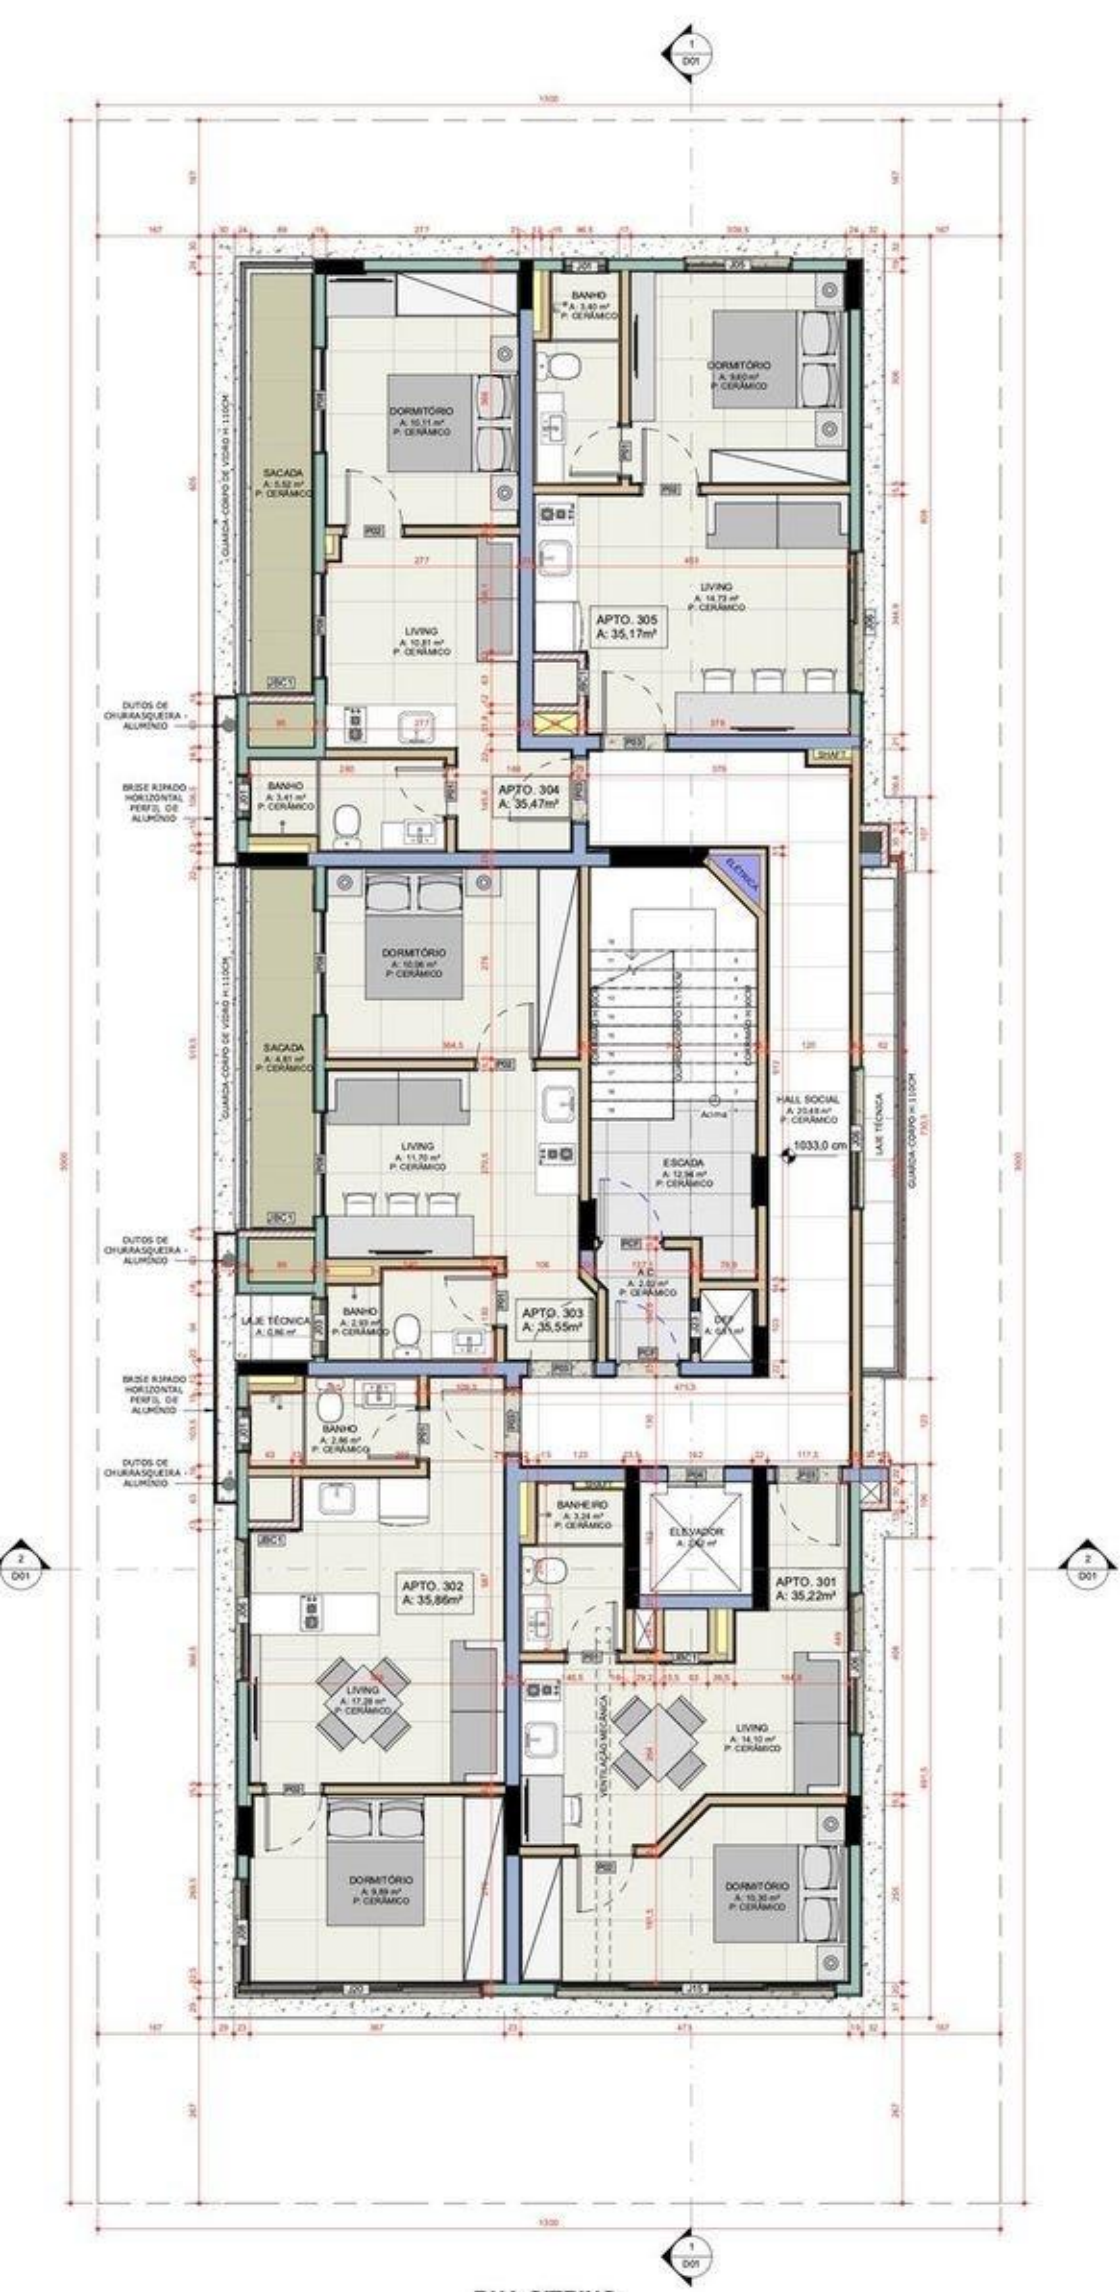

RUA CITRINO

1 - 04. TIPO 01 - EXECUTIVO


1 : 50

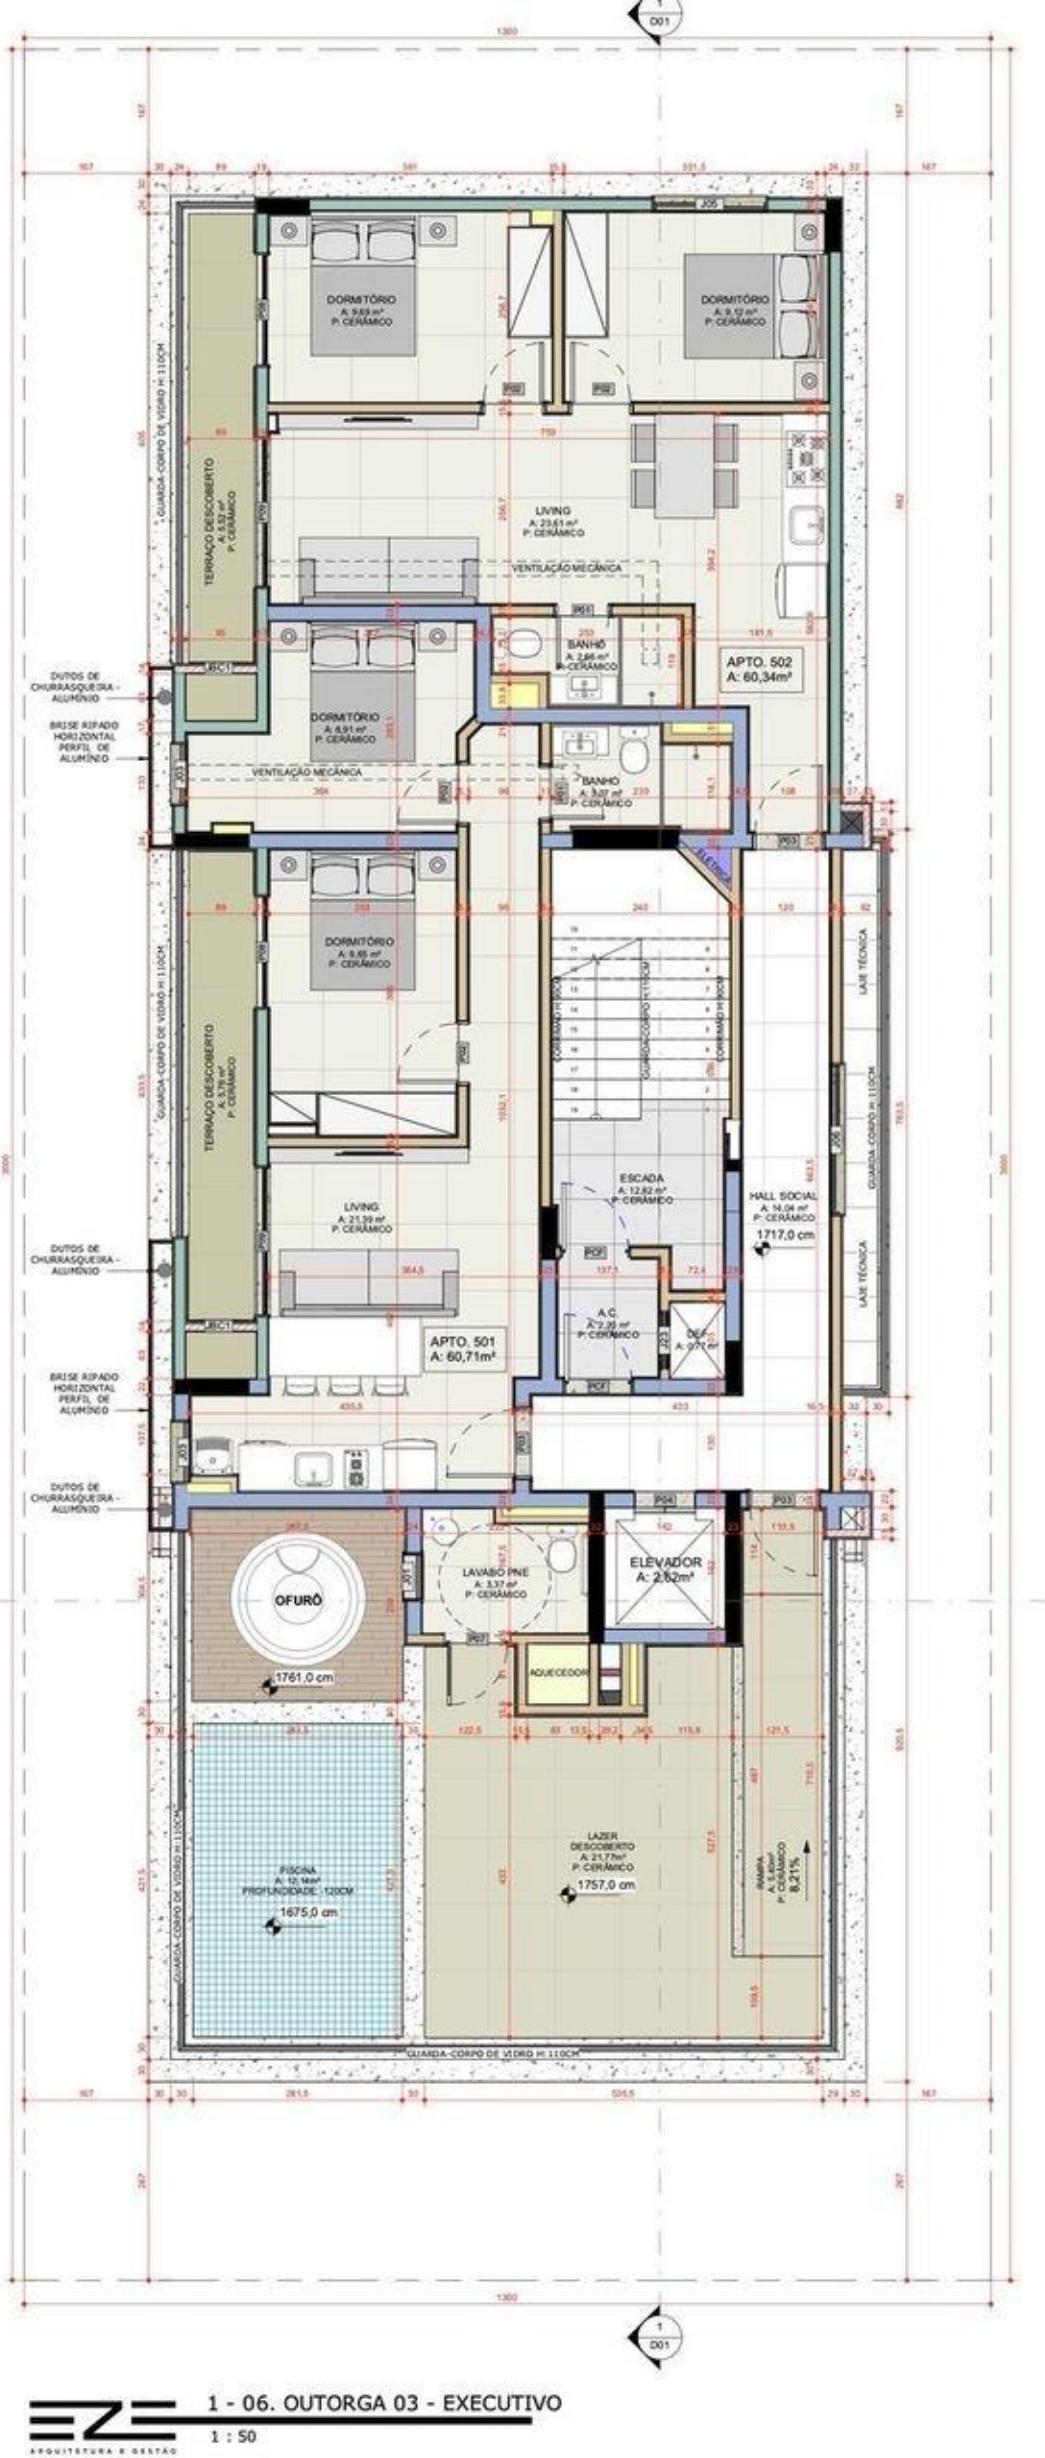

1 - 06. OUTORGA 03 - EXECUTIVO


1 : 50

EZ ARQUITETURA E GESTÃO

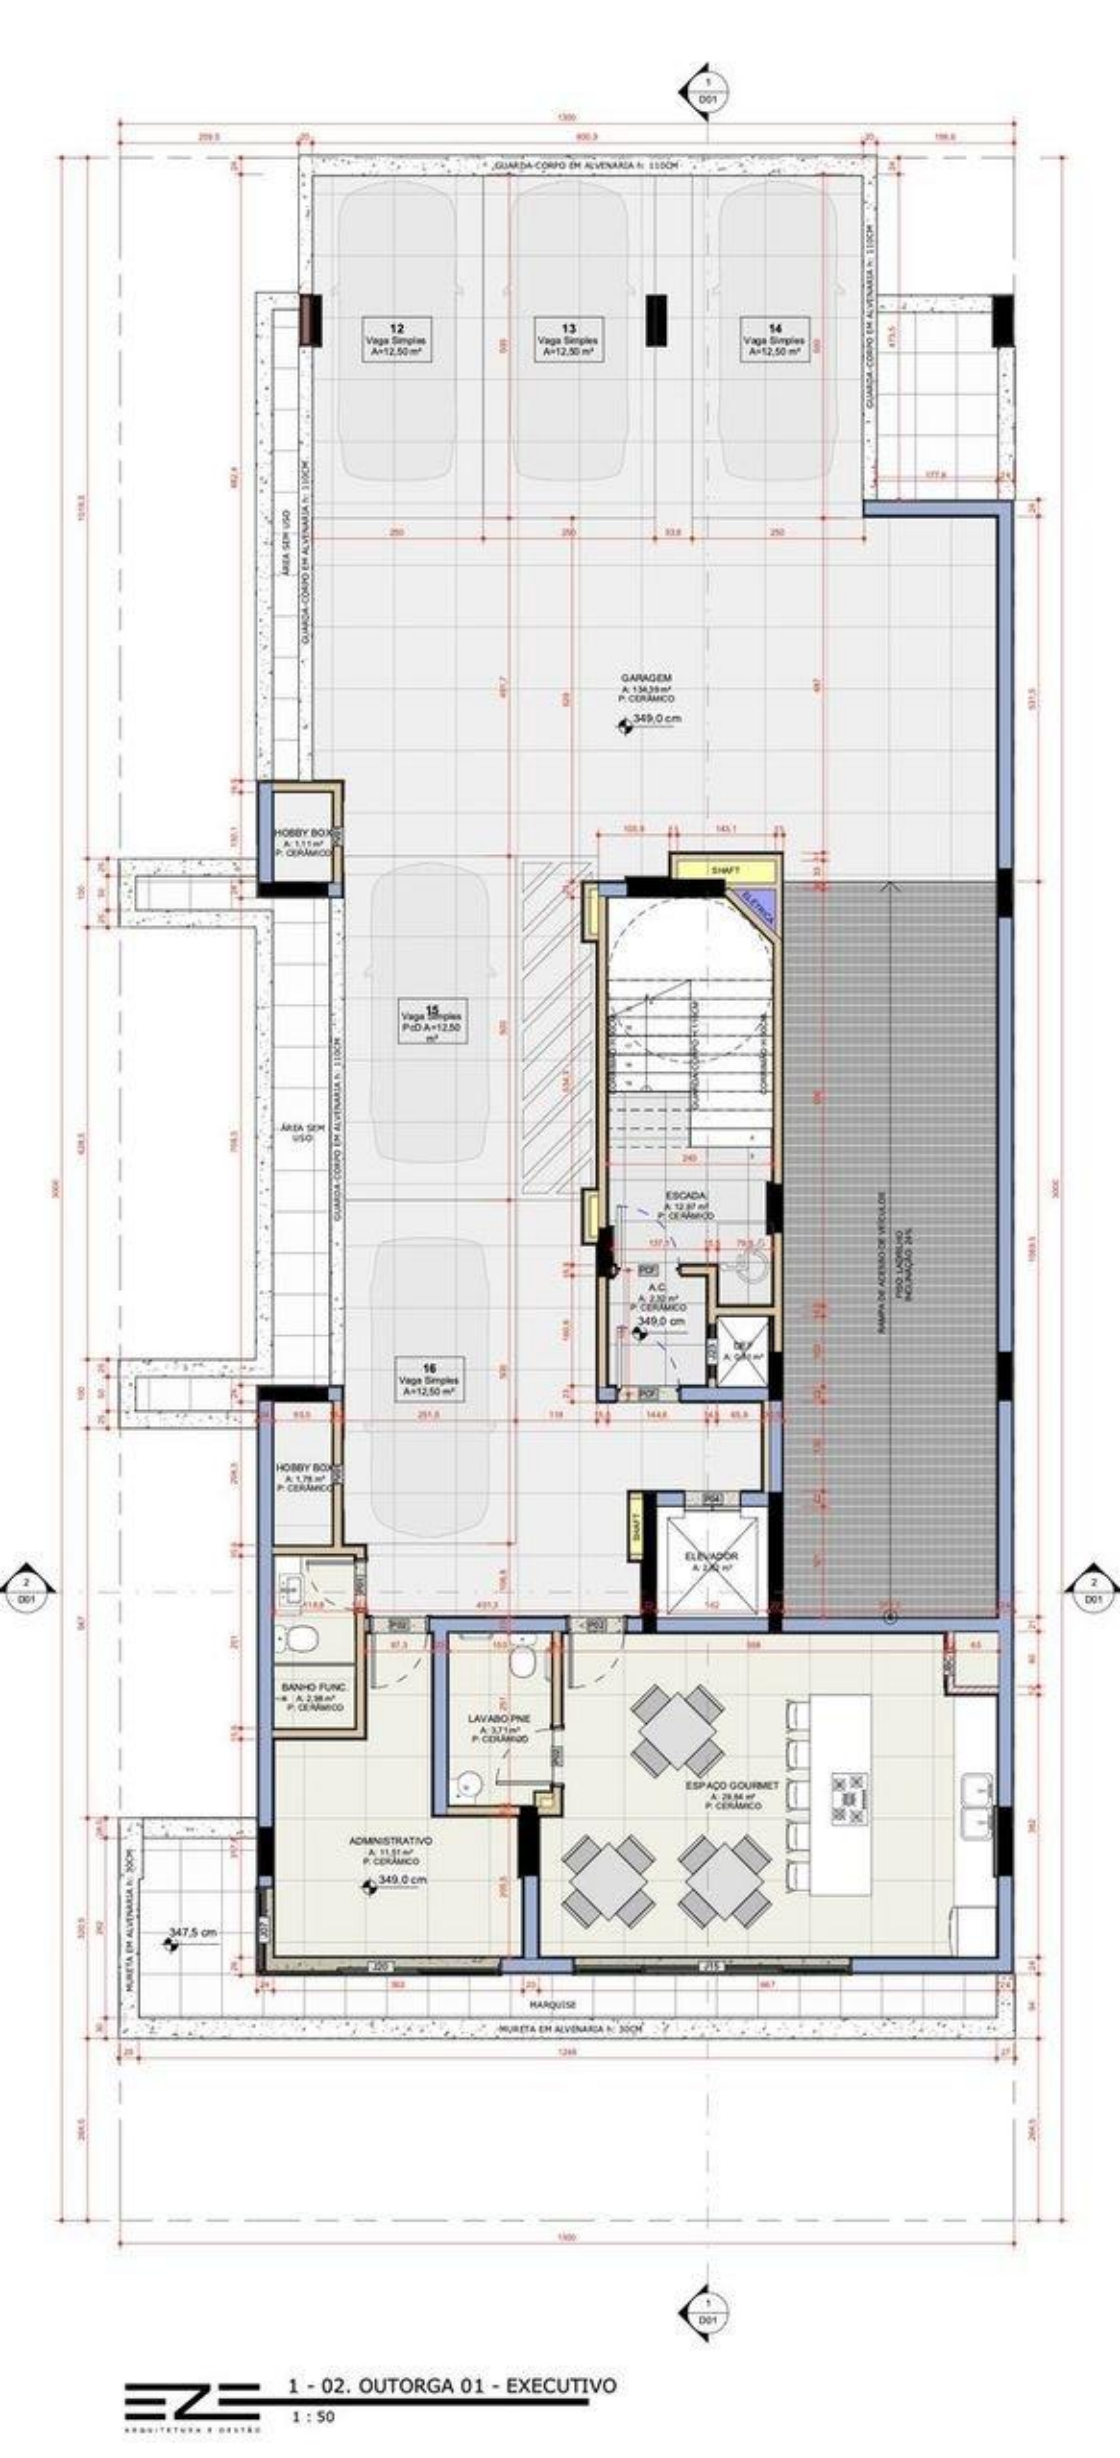

1 - 02. OUTORGA 01 - EXECUTIVO

1 : 50

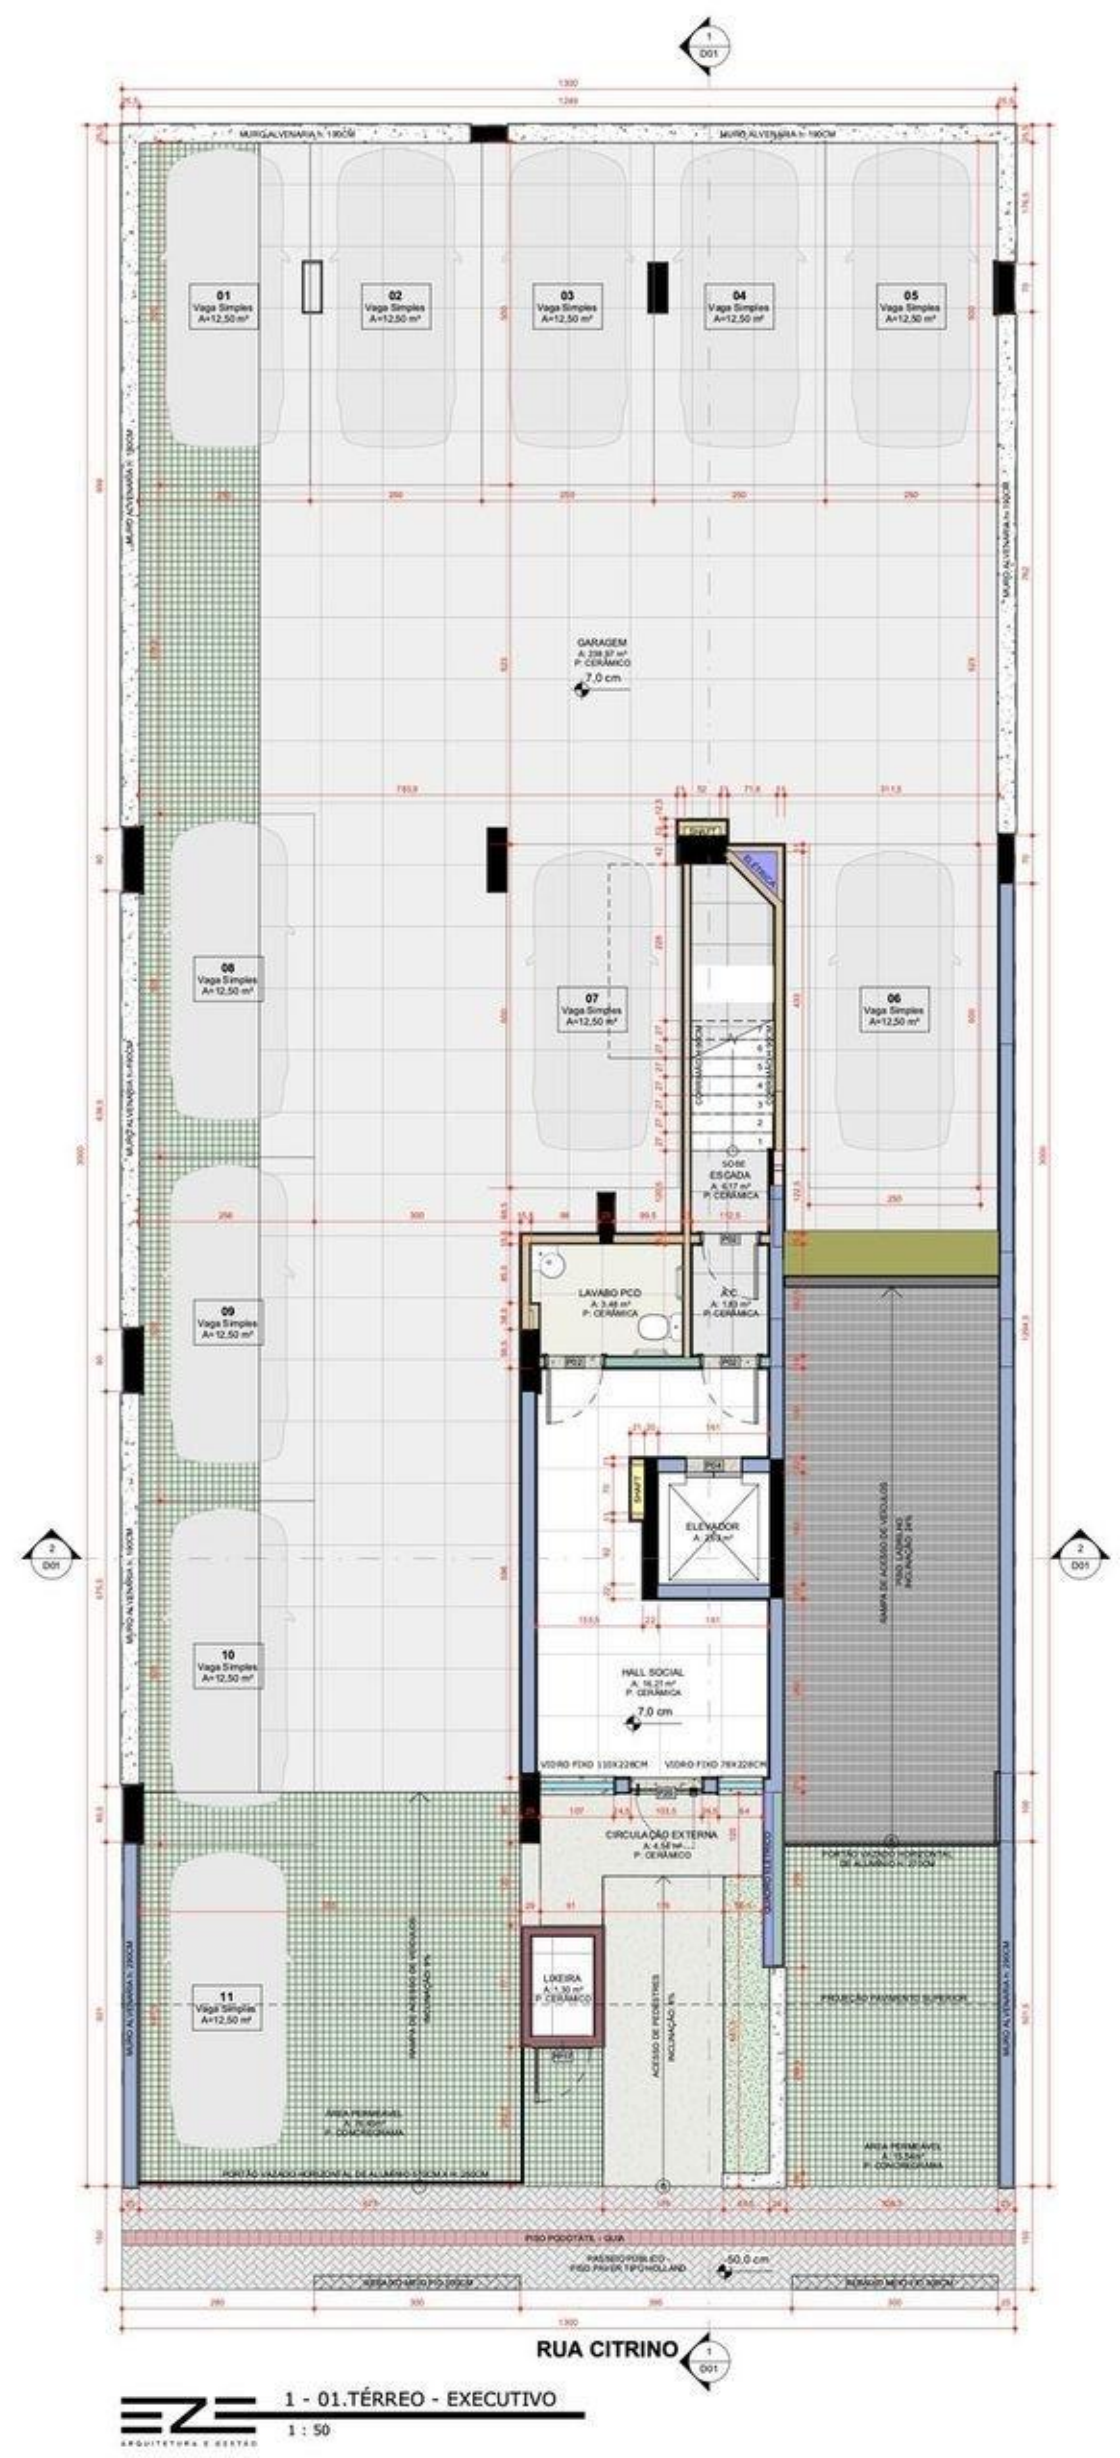
MURO ALVENARIA h. 190CM
MURO ALVENARIA h. 190CM
01 Vaga Simples A=12,50 m²
02 Vaga Simples A=12,50 m²
03 Vaga Simples A=12,50 m²
04 Vaga Simples A=12,50 m²
05 Vaga Simples A=12,50 m²
GARAGEM
A: 238,97 m²
P. CERÂMICO
7,0 cm
06 Vaga Simples A=12,50 m²
07 Vaga Simples A=12,50 m²
08 Vaga Simples A=12,50 m²
09 Vaga Simples A=12,50 m²
10 Vaga Simples A=12,50 m²
11 Vaga Simples A=12,50 m²
CORRIMÃO H=90CM
SOBE ESCADA
A: 4,17 m²
P. CERÂMICA
LAVABO PCD
A: 3,46 m²
P. CERÂMICA
RTC
A: 1,63 m²
P. CERÂMICA
SHAFT
ELEVADOR
A: 2,53 m²
RAMPA DE ACESSO DE VEÍCULOS
INCLINAÇÃO 24%
HALL SOCIAL
A: 16,21 m²
P. CERÂMICA
7,0 cm
VIDRO FIXO 110X228CM
VIDRO FIXO 78X228CM
CIRCULAÇÃO EXTERNA
A: 4,54 m²
P. CERÂMICO
PORTÃO VAZADO HORIZONTAL DE ALUMÍNIO H. 210CM
LIXEIRA
A: 1,30 m²
P. CERÂMICO
RAMPA DE ACESSO DE VEÍCULOS
INCLINAÇÃO 5%
ACESSO DE PEDESTRES
INCLINAÇÃO 5%
PROJEÇÃO PAVIMENTO SUPERIOR
ÁREA PERMEÁVEL
A: 16,40m²
P. CONCREGRAMA
ÁREA PERMEÁVEL
A: 13,54m²
P. CONCREGRAMA
PISO PODOTÁTIL + GUIA
PASSEIO PÚBLICO
PISO PAVER TIPO HOLLAND
50,0 cm
RUA CITRINO
1 - 01.TÉRREO - EXECUTIVO
1 : 50