


Planta Baixa do 1° Pav.

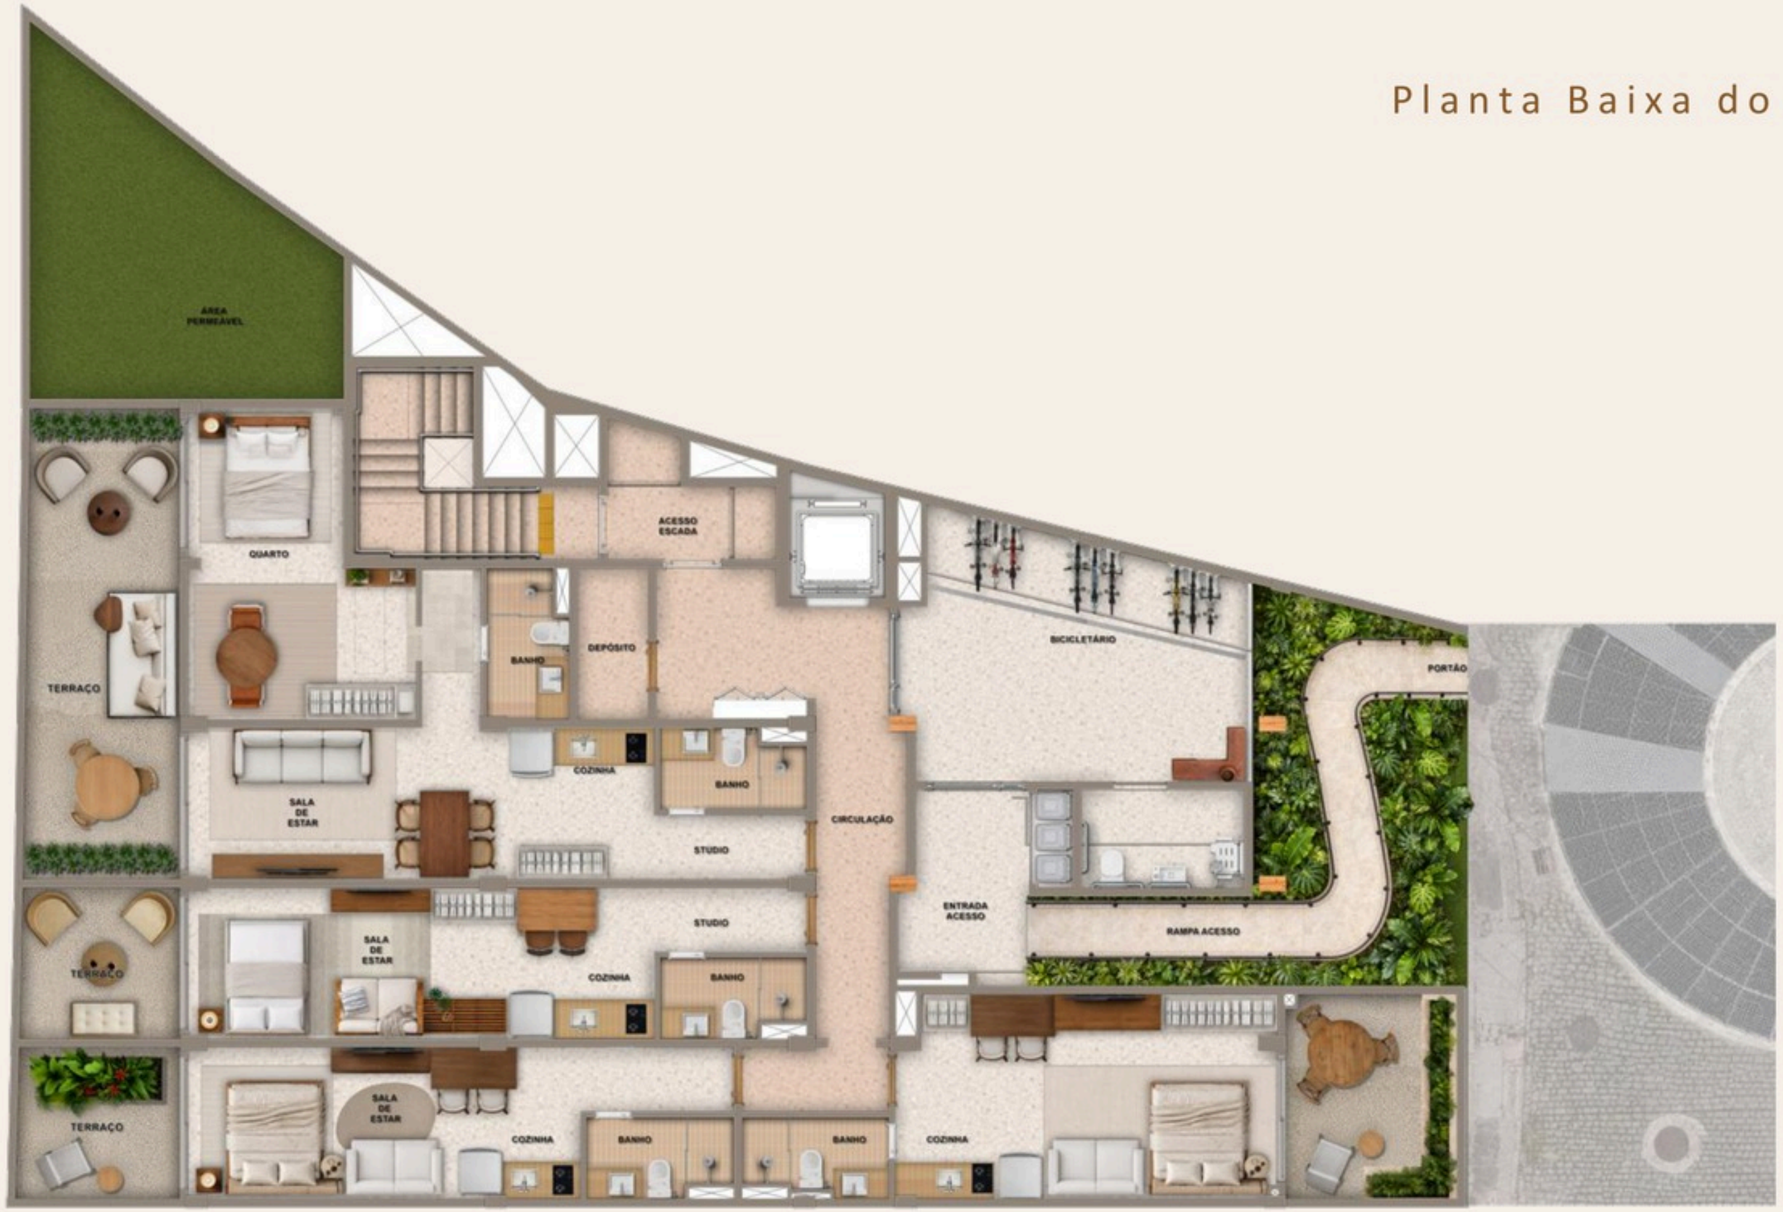

Planta Baixa do Pav. Tipo
do 2º ao 5º pav.

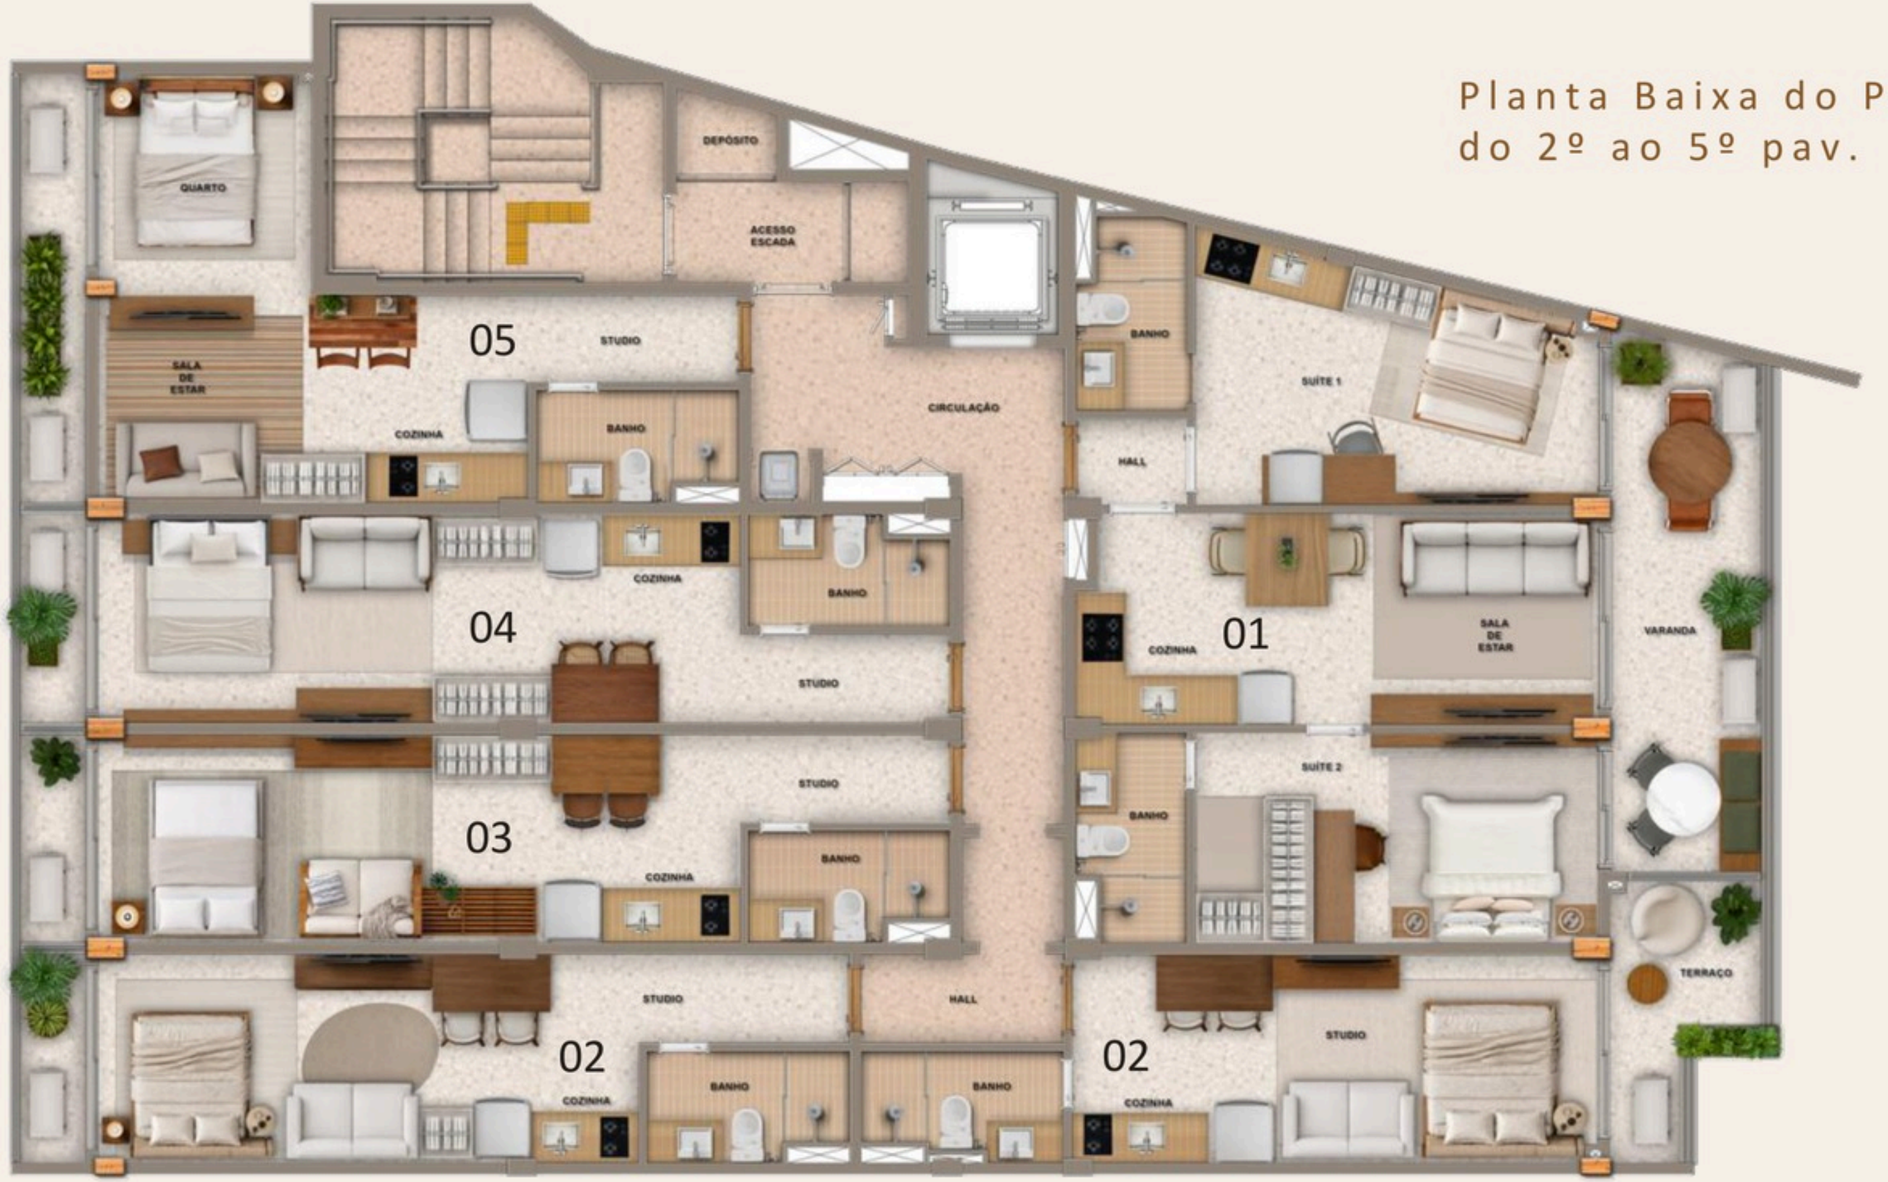

Planta Baixa do 6º Pav.

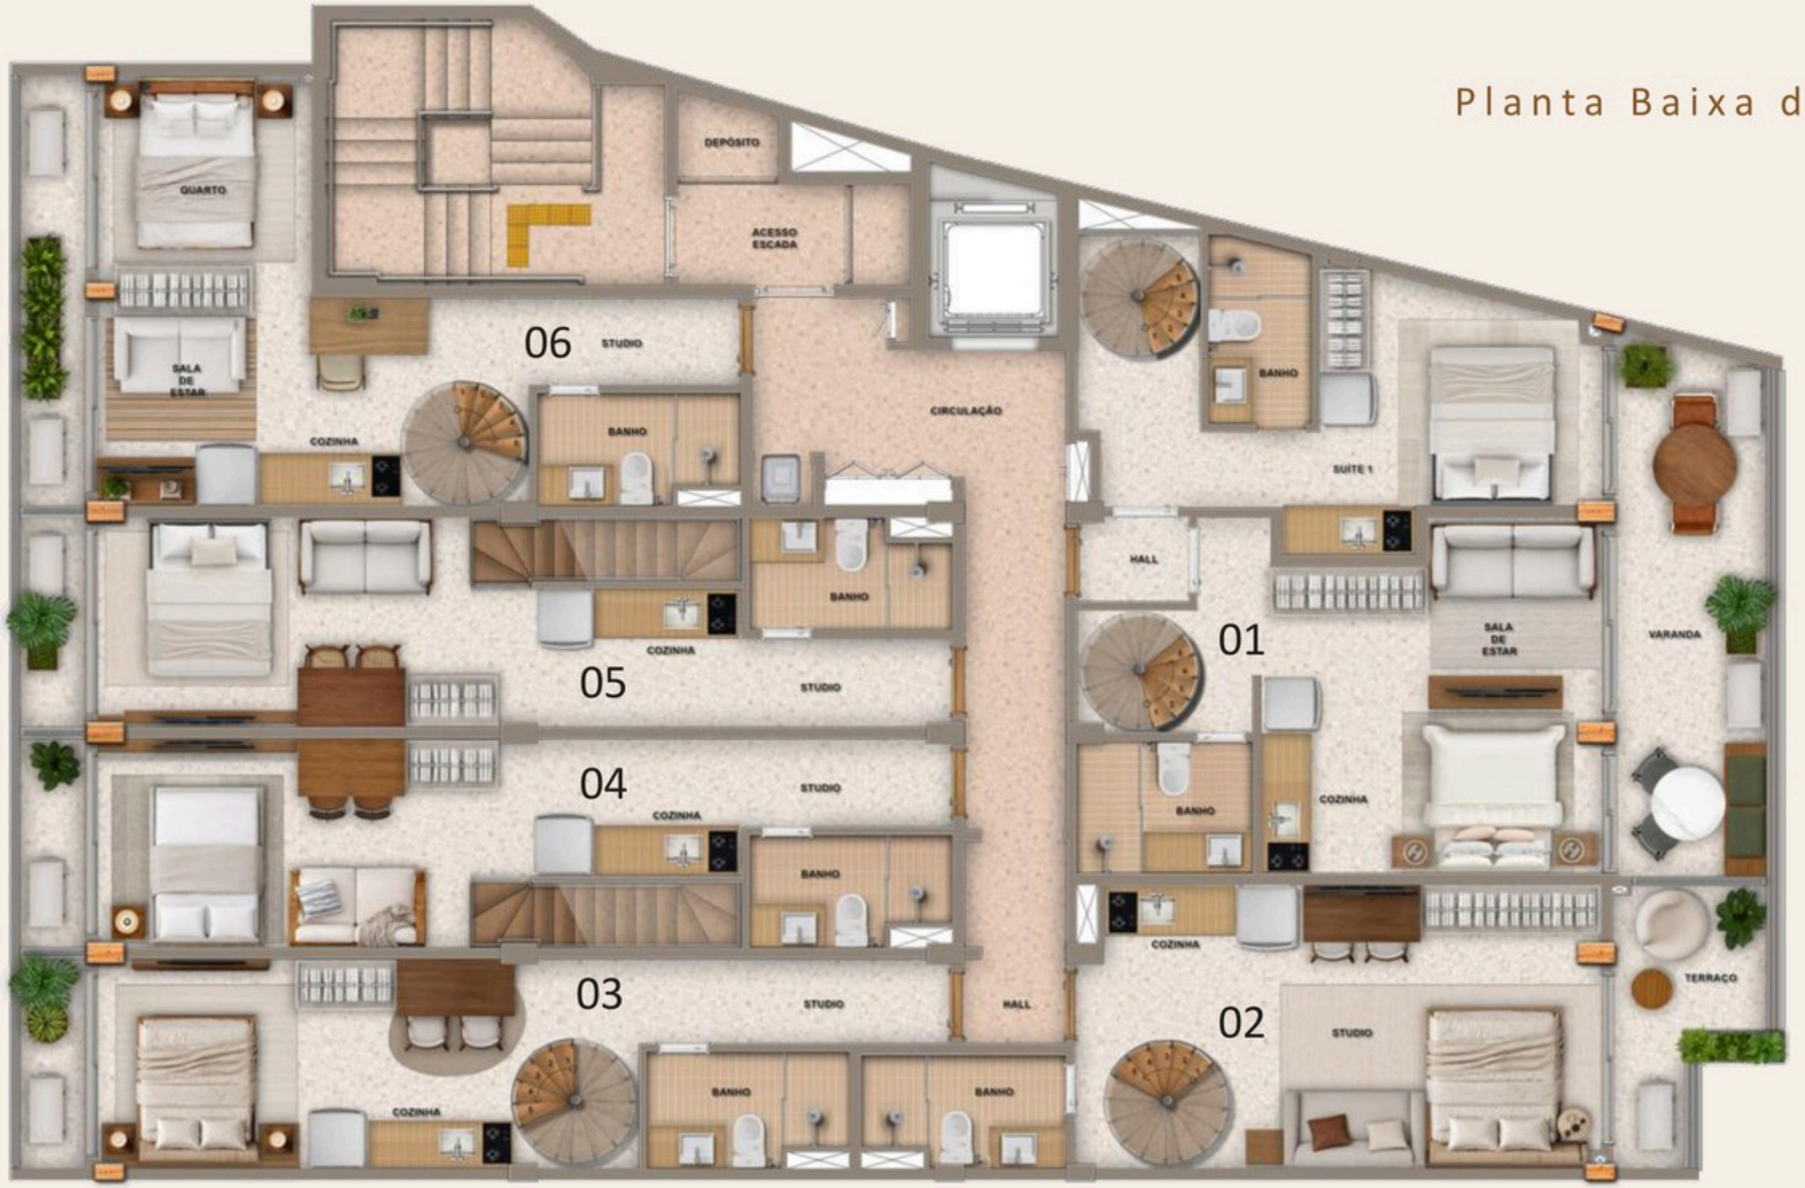

Planta Baixa da Cobertura

