

# PROJETO HARAS CASA 164



*GrupoFast*

# PROJETO

## **HARAS CASA 164**

### **BALNEÁRIO CAMBORIÚ - SC**

# LOCALIZAÇÃO DO EMPREENDIMENTO



GrupoFast



# DETALHES DO EMPREENDIMENTO



GrupoFast

**ÁREA TOTAL: 890,20m<sup>2</sup>**


ÁREA TOTAL CONSTRUÍDA: 332,83m<sup>2</sup>

TAXA DE OCUPAÇÃO (18%): 161,03m<sup>2</sup>

ÍNDICE DE APROVEITAMENTO(0,37): 332,83

TAXA DE PERMEABILIDADE(77,8%): 692,69m<sup>2</sup>


VAGAS DE GARAGEM: 4 VAGAS

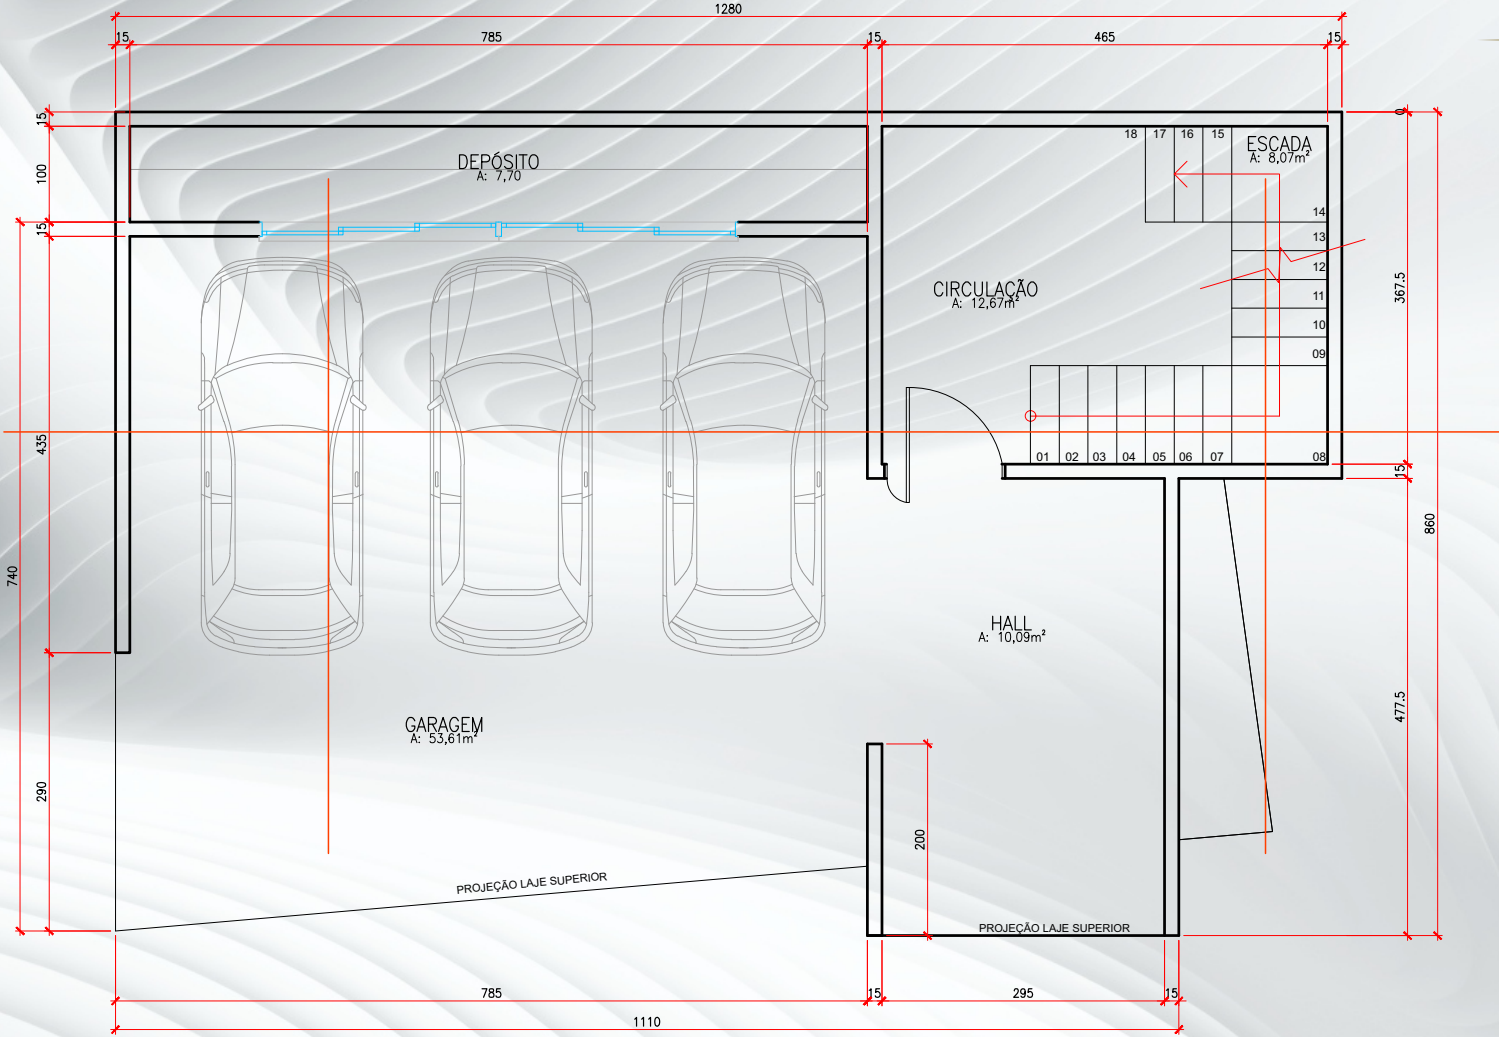

# PROJETO



GrupoFast

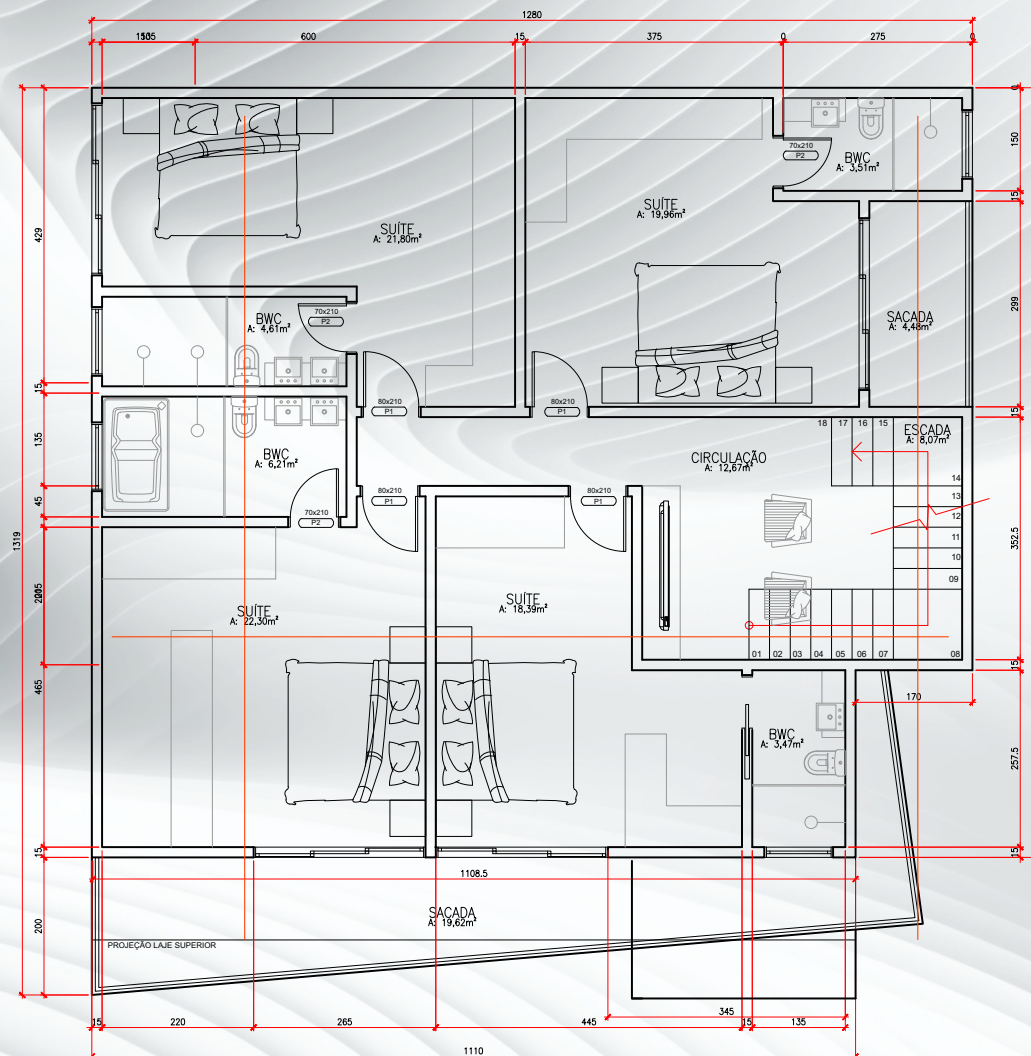

PLANTA BAIXA — TÉRREO — 138,32m²  
ESCALA 1/75


**GrupoFast**



# PROJETO



GrupoFast

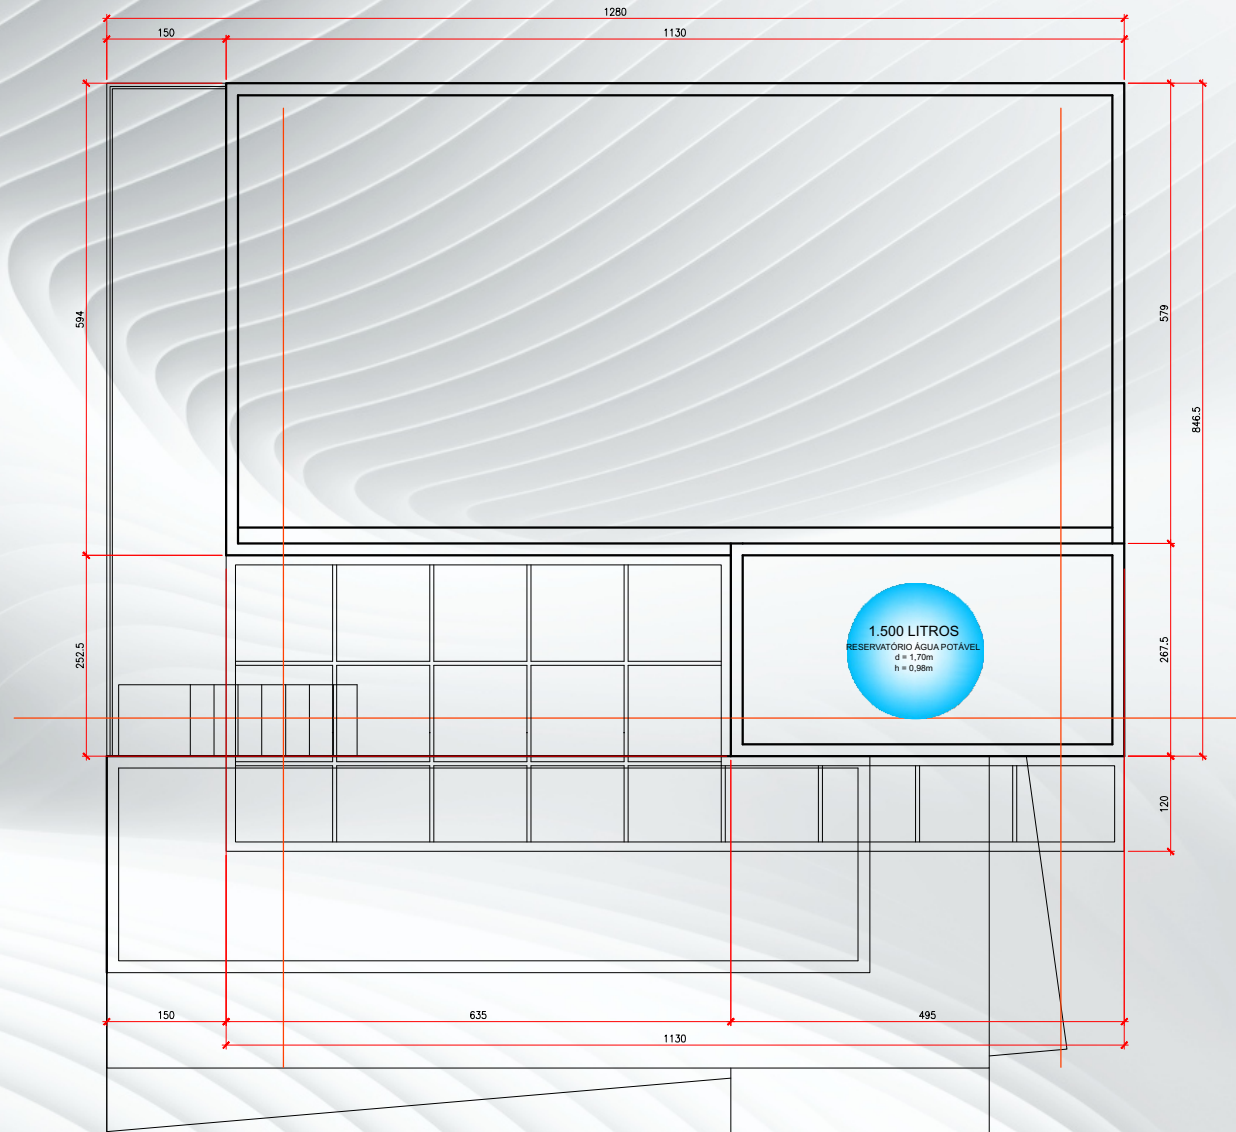


PLANTA BAIXA — COBERTURA — 8,26m<sup>2</sup>  
ESCALA 1/75

# PROJETO



GrupoFast

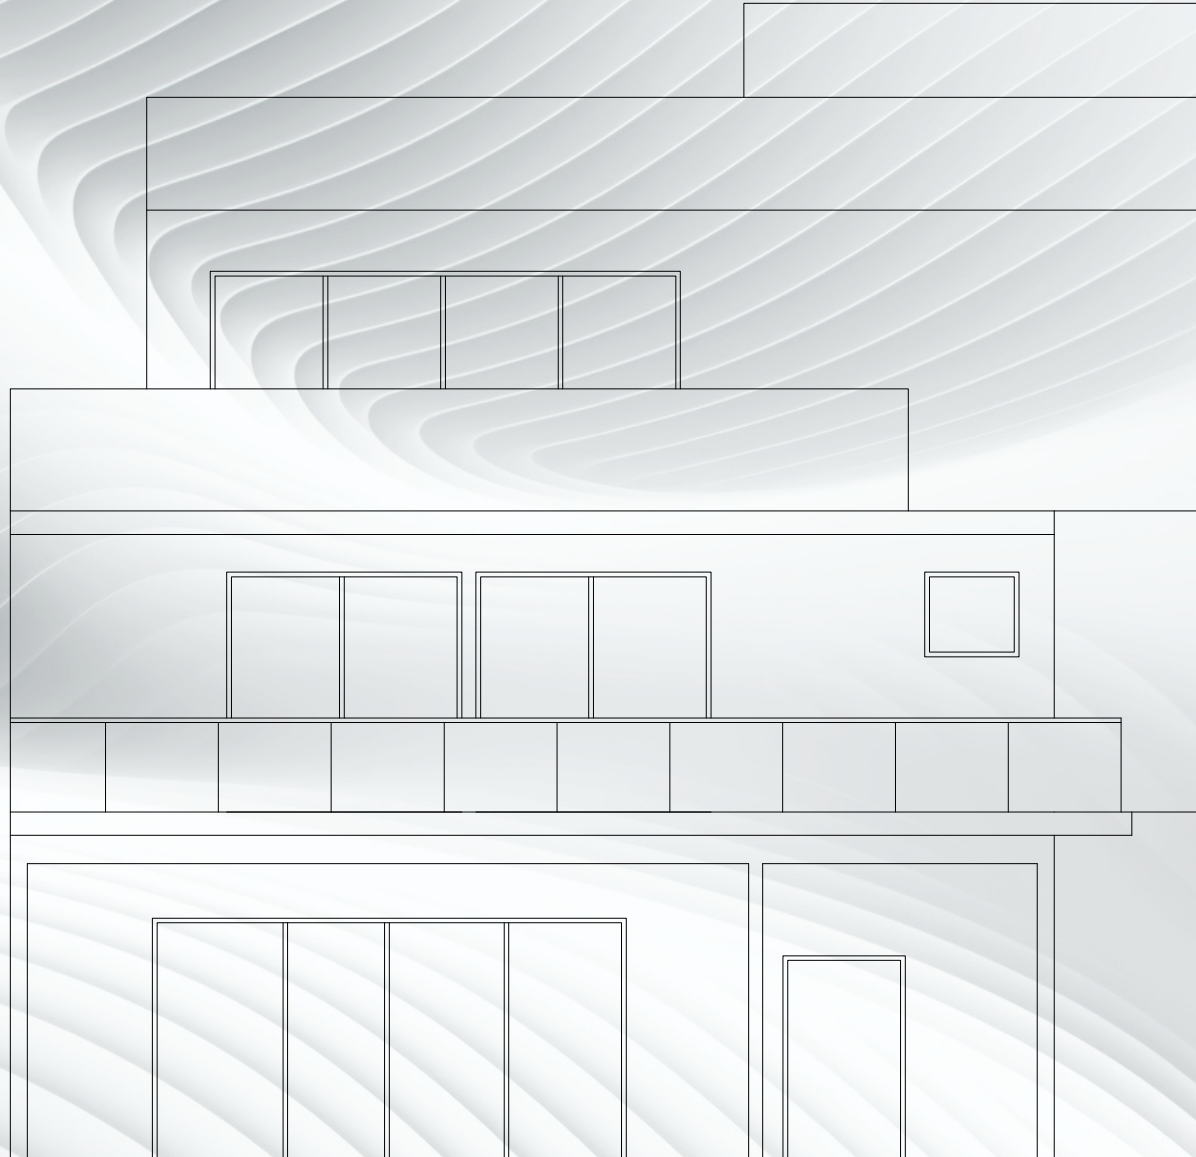


FACHADA FRONTAL  
ESCALA 1/75

# PROJETO



GrupoFast

PERFIL DO TERRENO

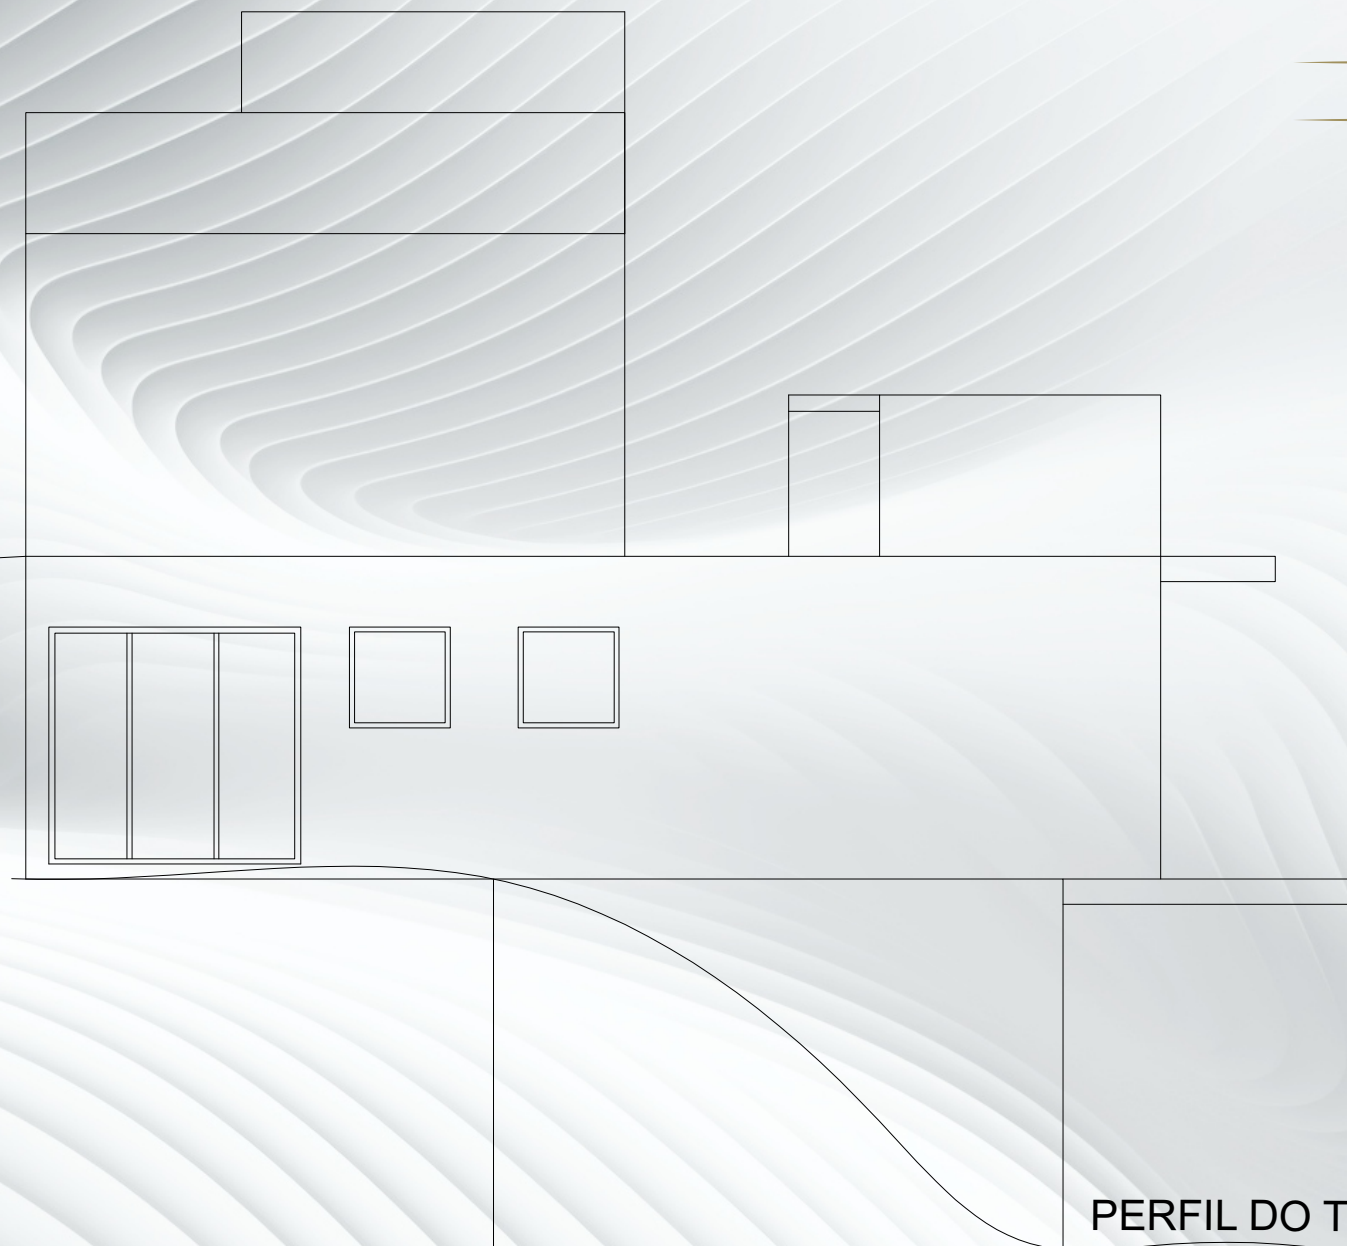

PERFIL DO TERRENO

FACHADA LATERAL  
ESCALA 1/75





